


PODÉLNÝ PROFIL - ČÁST 3
M 1:1000/100

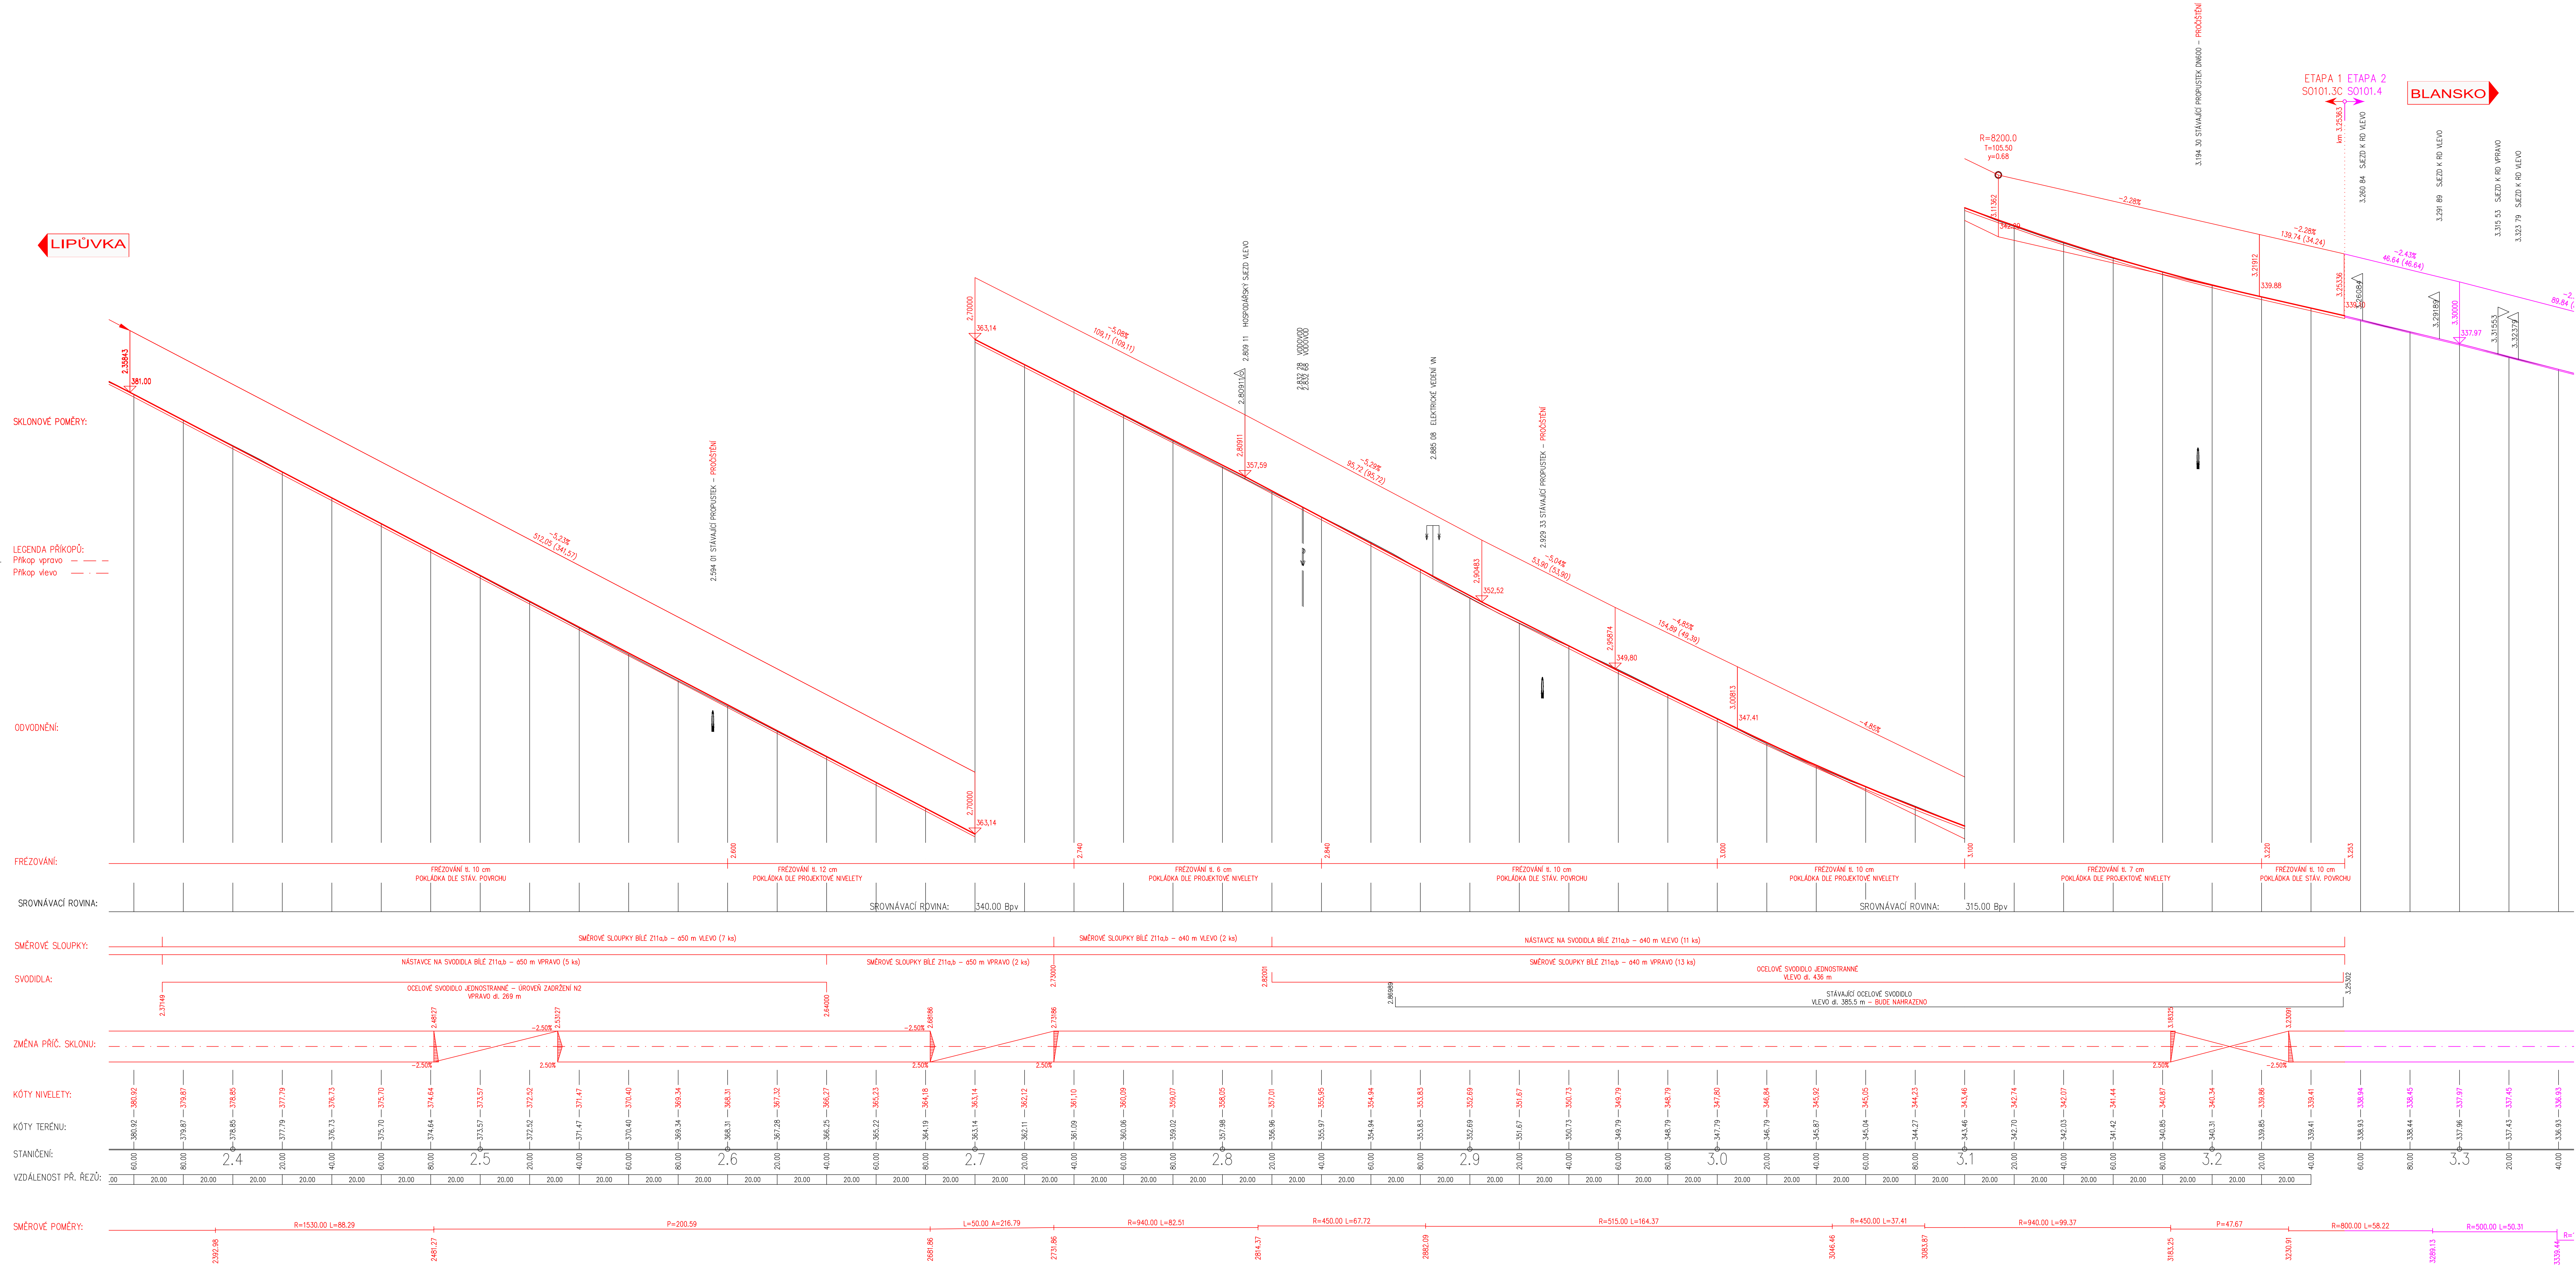

D.1SO 101

SOUŘADNICOVÝ SYSTÉM : S-JTSK
VÝŠKOVÝ SYSTÉM : Bpv

II/379 LIPŮVKA - BLANSKO, MOST 379-016		PDPS
OBJEDNATEL: Správa a údržba silnic Jihomoravského kraje Žerotínovo náměstí 449/3 602 00 Brno		
PROJEKTANT: SPOLEČNOST "S-P-S" HLAVNÍ INŽENÝR PROJEKTU: Ing. Zbyněk Lazar		VEDOUcí SPOLEČNOSTI:

OPOVĚDĚNÝ PROJEKTANT: Ing. Hubert Rehulek	PROJEKTANT - OBJEKTU:
VYPRACOVAL: Ing. Jiří Kolbábek	SRADNÍK: Ing. Petr Svoboda
KONTROLOVAL: Ing. Pavel Svoboda	SRADNÍK: Ing. Petr Svoboda
NÁZEV OBJEKTU: SO 101 Rekonstrukce silnice II/379 - úsek 1	SRADNÍK: Ing. Petr Svoboda
NÁZEV VÝKRESU: PODÉLNÝ PROFIL - ČÁST 3	SRADNÍK: Ing. Petr Svoboda