

KOORDINAČNÍ SITUAČNÍ VÝKRES 1:100


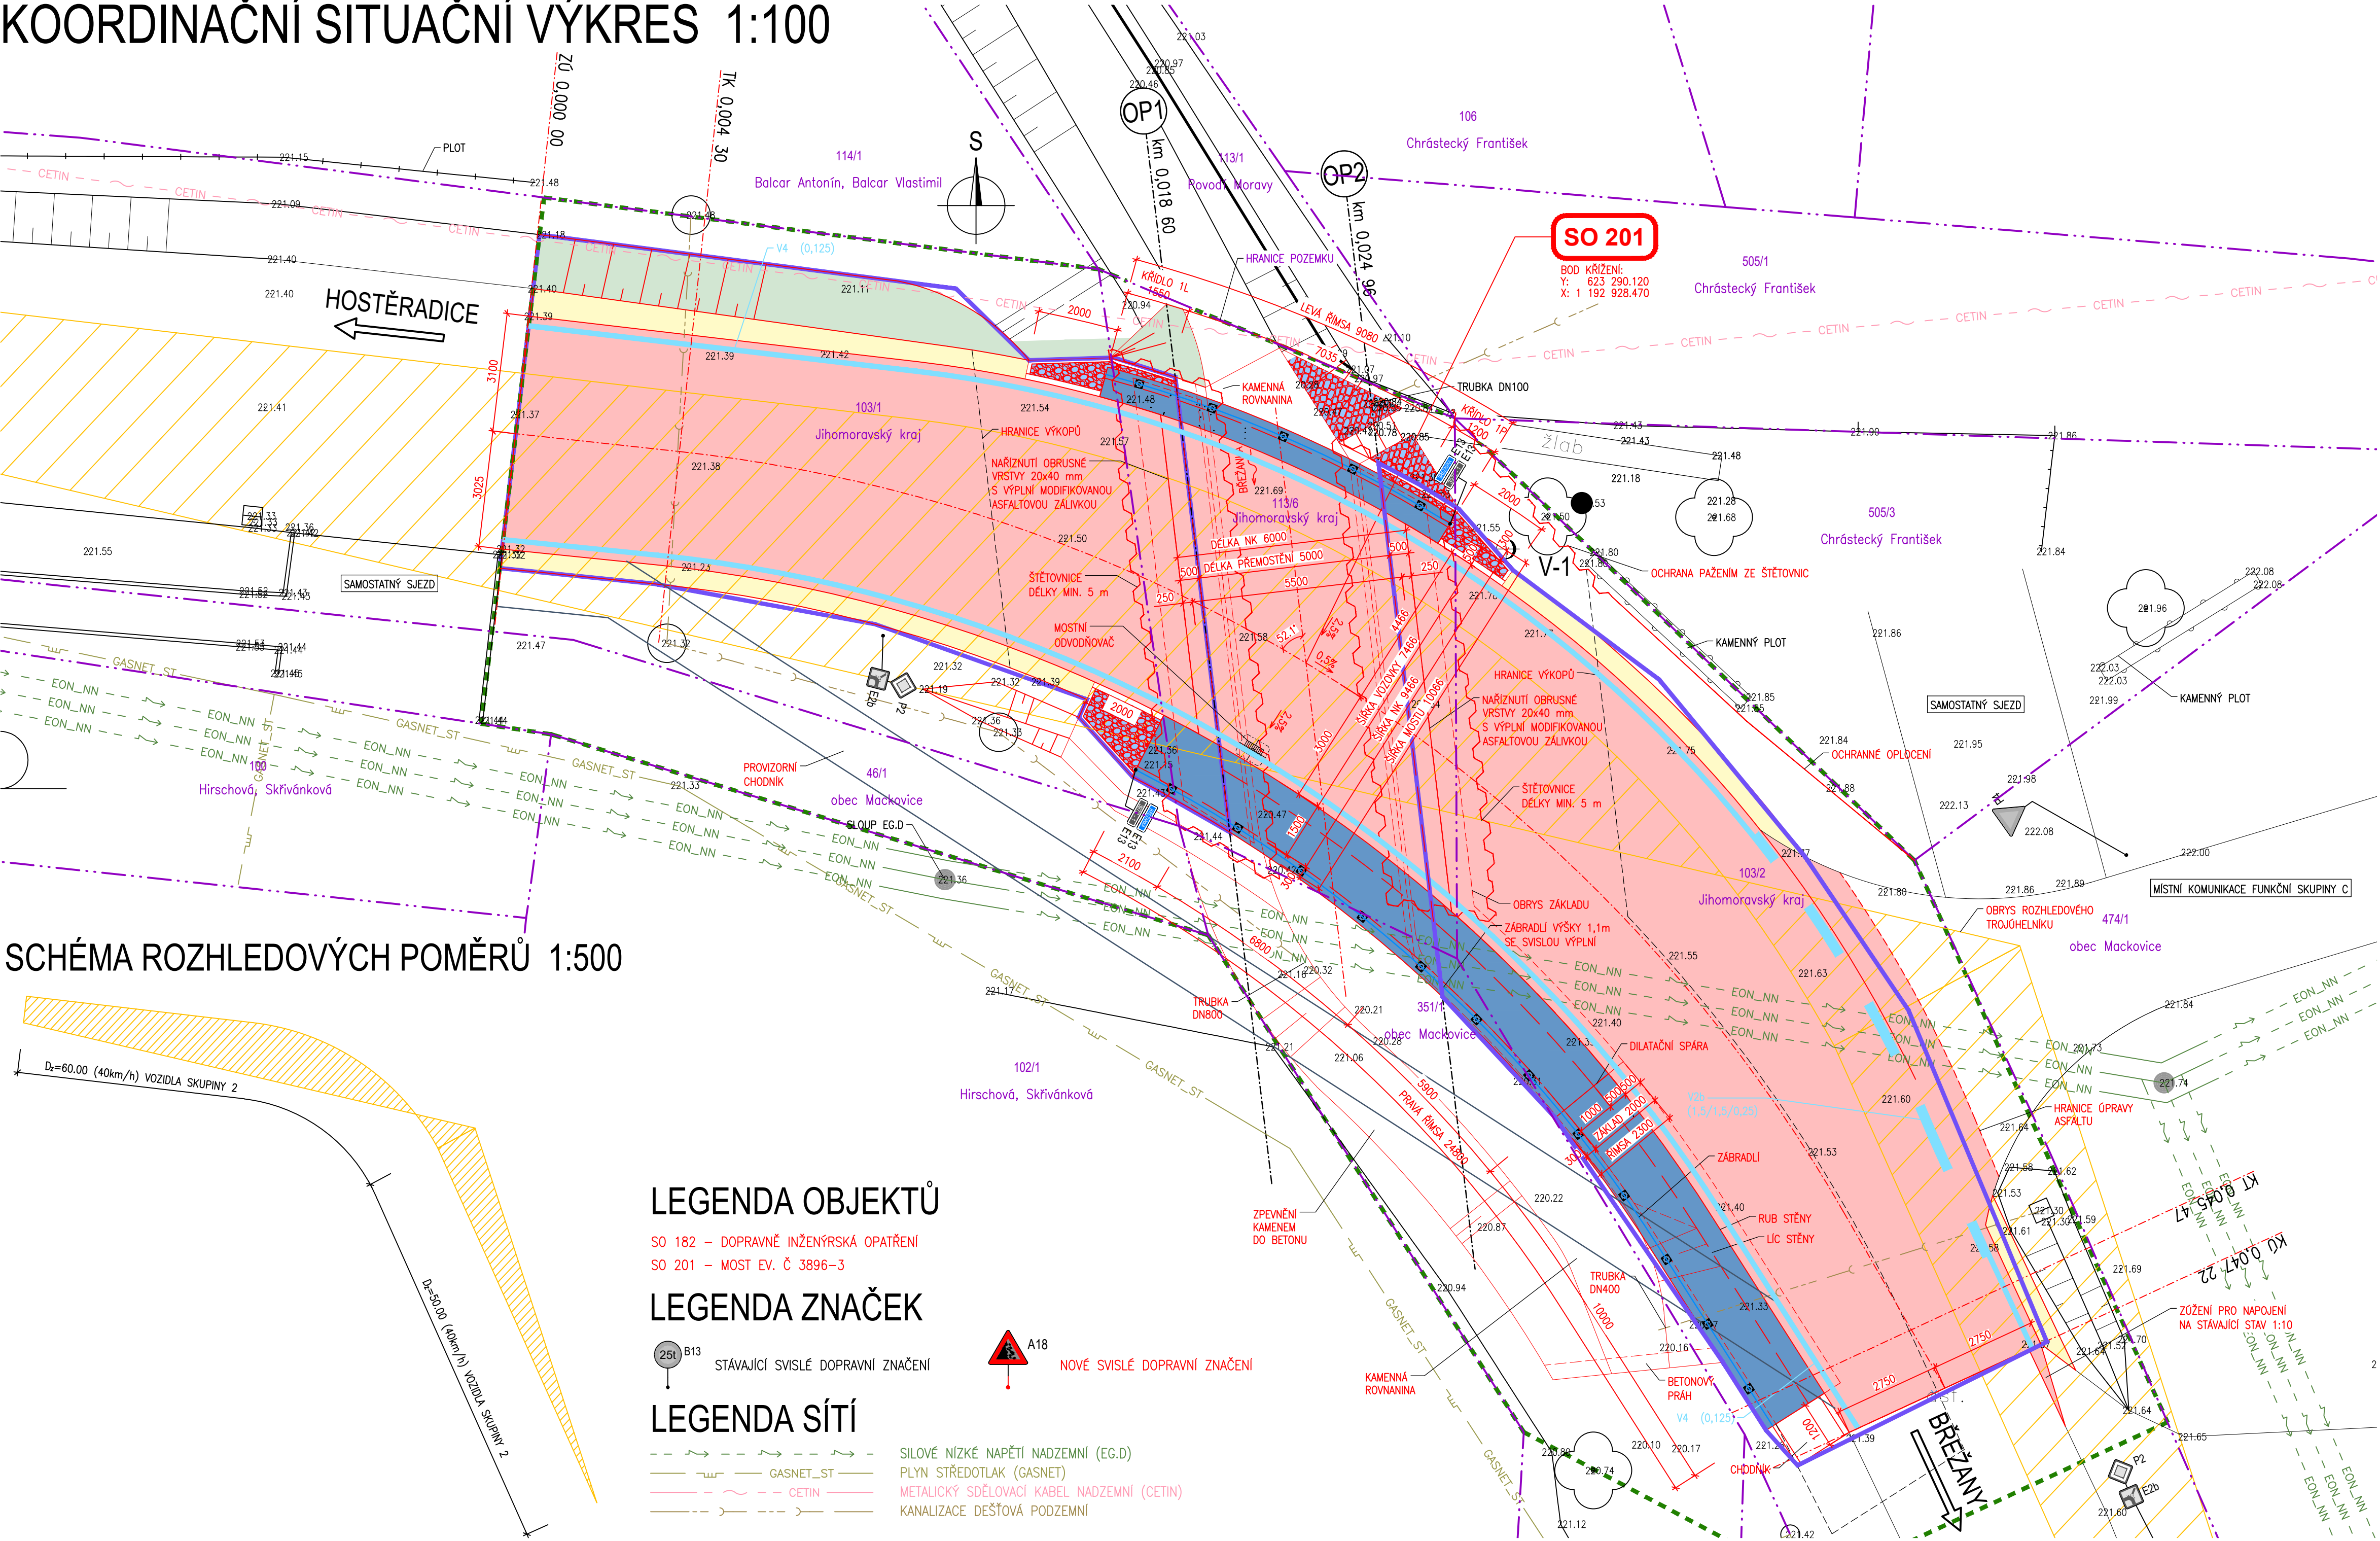


SCHÉMA ROZHLEDOVÝCH POMĚRŮ 1:500

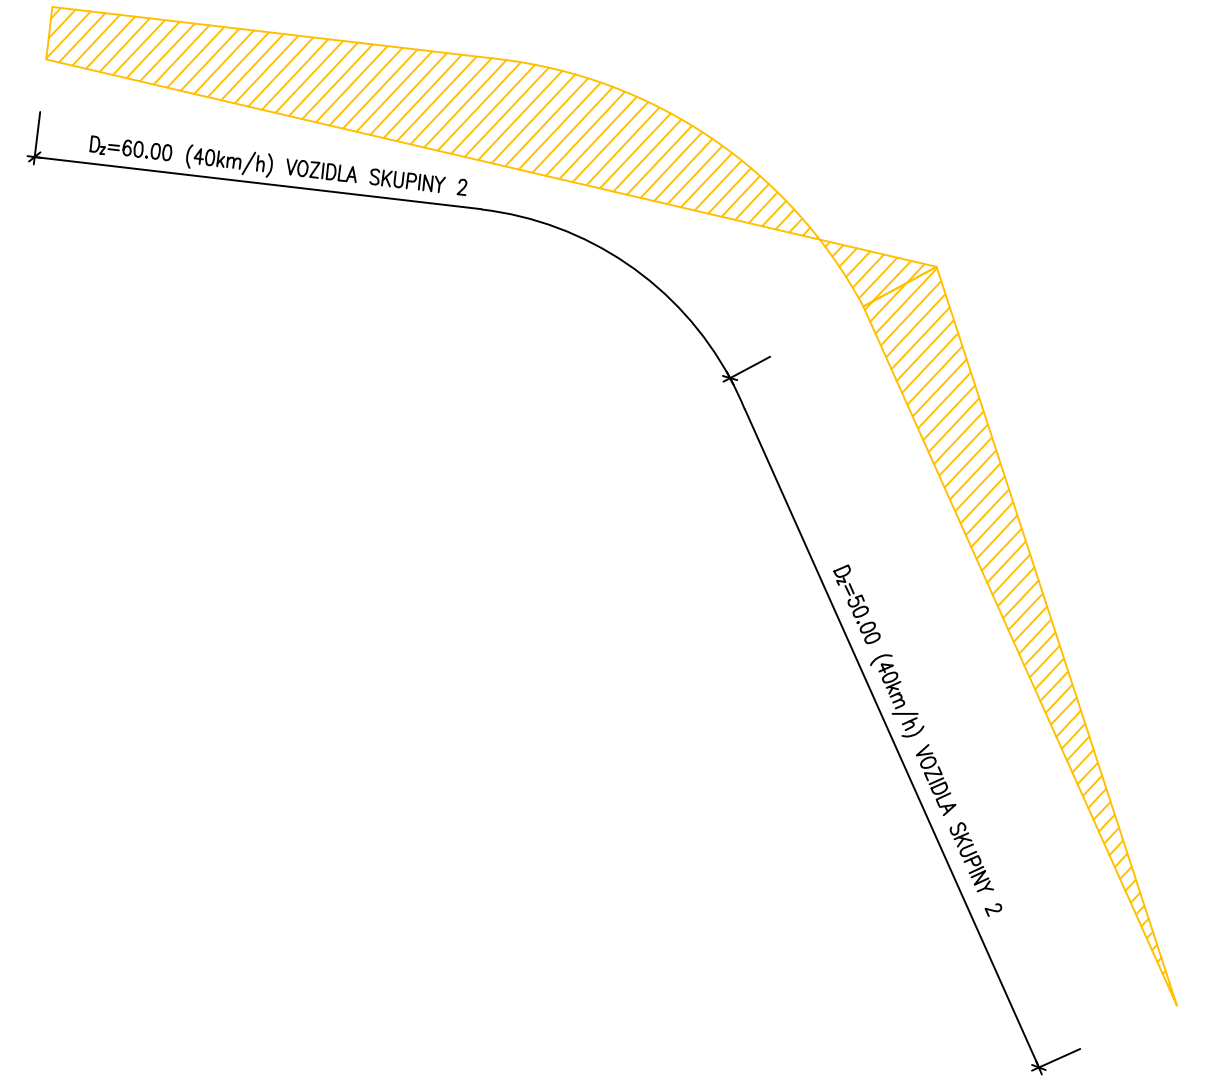

LEGENDA OBJEKTŮ

SO 182 - DOPRAVNĚ INŽENÝRSKÁ OPATŘENÍ
SO 201 - MOST EV. Č 3896-3

LEGENDA ZNAČEK

STÁVAJÍCÍ SVISLÉ DOPRAVNÍ ZNAČENÍ

LEGENDA SÍTÍ

SILOVÉ NÍZKÉ NAPĚTÍ NADZEMNÍ (EG.D)
PLYN STŘEDOTLAK (GASNET)
METALICKÝ SĐĚLOVACÍ KABEL NADZEMNÍ (CETIN)
KANALIZACE DEŠŤOVÁ PODZEMNÍ



NOVÉ SVISLÉ DOPRAVNÍ ZNAČENÍ

LEGENDA ČAR

NOVÝ STAV
STÁVAJÍCÍ STAV
NOVÉ VODOROVNÉ DOPRAVNÍ ZNAČENÍ
HRANICE POZEMKŮ KN
HRANICE DOČASNÉHO ZÁBORU
HRANICE DOČASNÉHO ZÁBORU VEDENÁ PO HRANICI POZEMKU
HRANICE TRVALÉHO ZÁBORU
HRANICE TRVALÉHO ZÁBORU VEDENÁ PO HRANICI POZEMKU

LEGENDA PLOCH

ASFALTOVÁ VOZOVKA
BETONOVÁ ŘÍMSA
KÁMEN DO BETONU
ASFALTOVÝ RECYKLÁT
UPRAVENÉ SVAHY
ROZHLEDOVÉ POMĚRY

AKCE	III/3972 Mackovice, most 3972-1	
OBJEDNATEL	SPRÁVA A ÚDRŽBA SILNIC JIHOMORAVSKÉHO KRAJE Žerotínovo náměstí 449/3, 602 00 Brno Stavbu zajišťuje Oblast Západ Ořechovská 541/35, 619 00 Brno	
ZHOTOVITEL	SPOLEČNOST "S-P-S" SHB PRIS SHP HLAVNÍ INŽENÝR PROJEKTU ING. MARTIN ŘEHULKA	

C

SOUŘADNICOVÝ SYSTÉM : S-JTSK VÝŠKOVÝ SYSTÉM : Bpv		VEDOUČÍ PROJEKTANT Ing. Martin ŘEHULKA ZODPOVĚDNÝ PROJEKTANT Ing. Rostislav OTEVŘEL VYPRACOVAL Bc. Richard ŘEHULKA KONTROLOVAL Ing. Jiří ŠRUBAŘ		PRIS PROJEKČNÍ KANCELÁŘ PRIS spol. s r. o. OSOVA 20, 625 00 BRNO	
KRAJ JIHOMORAVSKÝ INVESTOR SÚS JmK, p.o.k.		DATUM 10/2024 FORMÁT 8 A4 MĚŘITKO 1:100 ÚČEL PDPS ČÍS. ZAKÁZKY 23005 ARCHIVNÍ ČÍS. C3		NÁZEV AKCE III/3972 Mackovice, most 3972-1	
NÁZEV PŘÍLOHY KOORDINAČNÍ SITUAČNÍ VÝKRES		ČÍS. SOUPRAVY		PŘÍLOHA C3	