

TECHNICKÁ ZPRÁVA

k účelové mapě

Objednatel: Ing.arch. Dana Václavíková, Vinohradská 261, Moravské Knínice 66434

Lokalita: Strážek-Mitrov, rekr.areál č.p.10; parc.č.80/1-14, 86/1, 87 k.ú. Mitrov

Dne **22.5.2024** byly dle požadavku objednatele zaměřeny pozemky parc.č. 80/1-14, 86/1, 87 a další v k.ú. Mitrov (rekreační areál č.p.10). Následně byla vyhotovena účelová mapa v měřítku 1:500, jako podklad pro projekční práce na využití území.

Pro vytyčení stavby doporučujeme dodat tuto mapu s projektem geodetovi stavitele pro navázání vytyčení.

Měření bylo navázáno:

- polohově: měření RTK-GNSS s kontrolou na identické body KN
- výškově: měření RTK-GNSS

Parametry zaměření:

- souřadnicový systém: S-JTSK
- výškový systém: Bpv
- metoda měření: polární (Leica TS16); RTK-GNSS (Leica GS07)
- měřítko výkresu: 1:500
- rozsah měřeného území: cca 4ha

Využití jiných podkladů:

- katastrální mapa (KMD) pro orientační zákres vlastnických hranic (zdroj www.cuzk.cz).

Zakreslení inženýrských sítí:

- při mapování byly zaměřeny viditelné povrchové znaky podzemních inženýrských sítí.

Seznam předávané dokumentace:

- technická zpráva
- kartografický originál 1:500
- CD se soubory ve formátu DWG a PDF

Předal: Ing. Radek Smutný

dne 22.5.2024

Převzal: emailem

2079/2024 22.5.2024 Náležitostmi a přesností odpovídají právním předpisům a podmínkám písemně dohodnutým s objednatelem.

SEZNAM SOUŘADNIC

CB	Y	X	Z	kód
1	623576.00	1131263.45	417.55	plot kovový
2	623576.39	1131262.79	417.59	cesta
3	623576.82	1131258.84	417.84	cesta
4	623571.57	1131257.43	417.51	cesta
5	623571.54	1131261.50	417.22	cesta
6	623573.28	1131262.48	417.34	plot kovový
7	623570.23	1131262.26	417.14	plot kovový
8	623567.33	1131262.67	417.03	plot kovový
9	623567.26	1131261.90	417.02	cesta
10	623566.87	1131257.57	417.25	cesta
11	623562.05	1131259.49	417.07	cesta
12	623564.11	1131263.32	416.92	cesta
14	623564.68	1131263.98	416.95	plot kovový
15	623553.84	1131253.48	416.57	plot kovový
16	623553.10	1131260.80	416.84	brána, plot kovový
17	623552.45	1131264.47	416.80	plot kovový, brána
18	623552.05	1131266.95	416.75	plot kovový
19	623552.66	1131270.09	416.57	plot kovový
20	623551.61	1131273.08	416.42	plot kovový
21	623553.72	1131274.60	416.52	plot kovový
22	623560.40	1131267.39	416.74	cesta
23	623562.37	1131265.93		plot kovový
24	623560.73	1131268.40	416.77	plot kovový
25	623559.80	1131271.38	416.71	plot kovový
26	623555.73	1131267.97	416.78	cesta
27	623555.17	1131274.51	416.61	cesta
28	623558.77	1131274.49	416.63	cesta
29	623559.64	1131274.44	416.63	plot kovový
30	623555.55	1131282.44	416.38	hranice porostu, plot kovový
31	623556.59	1131282.24	416.49	cesta
32	623559.70	1131281.06	416.49	cesta
33	623560.22	1131280.43	416.51	plot kovový
34	623562.33	1131292.23	416.35	plot kovový
35	623558.54	1131297.61	415.98	hranice porostu
36	623560.58	1131302.03	416.10	cesta
37	623563.85	1131301.18	416.20	cesta
38	623564.34	1131301.11	416.19	plot kovový, plot kovový
39	623573.04	1131299.41	416.19	plot kovový
40	623570.43	1131285.22	416.41	
41	623568.68	1131271.96	416.62	
42	623575.07	1131275.42	416.81	plot kovový
43	623577.13	1131284.14	416.59	plot kovový
44	623580.44	1131297.90	416.35	plot kovový
45	623583.26	1131309.15	416.27	plot kovový
46	623576.40	1131310.63	416.04	
47	623567.91	1131315.70	415.98	plot kovový
48	623567.41	1131315.81	415.96	cesta
49	623564.22	1131316.73	415.93	cesta
50	623557.46	1131299.24	415.65	terén hrana
51	623546.64	1131293.14	415.60	
52	623538.43	1131286.81	415.63	terén hrana, plot kovový
53	623534.88	1131287.94	414.54	terén hrana, plot kovový
54	623536.61	1131300.44	414.46	terén hrana
55	623539.53	1131302.35	414.54	terén hrana
56	623541.75	1131302.39	415.17	terén hrana
57	623553.64	1131312.91	415.55	
58	623561.15	1131311.31	415.70	terén hrana
59	623545.27	1131313.33	415.24	terén hrana
60	623543.03	1131313.59	414.44	terén hrana
61	623540.48	1131313.65	414.30	terén hrana
62	623544.20	1131326.15	414.37	terén hrana
63	623546.58	1131323.75	414.27	terén hrana
64	623548.67	1131321.84	415.24	terén hrana
65	623556.95	1131321.03	415.51	
66	623563.65	1131320.04	415.73	terén hrana
67	623573.28	1131335.88	415.98	plot kovový
68	623572.67	1131336.10	415.87	cesta
69	623569.79	1131336.79	415.80	cesta
70	623568.42	1131336.29	415.51	terén hrana
71	623563.68	1131339.56	415.63	hranice porostu
72	623553.23	1131333.82	415.25	terén hrana
73	623551.97	1131334.74	414.63	terén hrana
74	623555.56	1131336.76	415.23	terén hrana, terén hrana
75	623552.15	1131340.88	415.22	terén hrana, sloup kov
76	623555.25	1131346.23	415.21	terén hrana
77	623557.89	1131353.36	415.25	terén hrana
78	623579.83	1131334.18	415.90	
79	623589.67	1131330.02	416.31	terén hrana
80	623577.66	1131326.89	415.93	bet.skruž
81	623592.79	1131344.22	416.06	terén hrana
82	623590.81	1131360.10	416.17	budova
83	623589.35	1131360.64	416.07	cesta, budova
84	623585.63	1131351.40	416.07	cesta

85	623590.25	1131349.55	416.13	cesta
86	623594.03	1131358.82	416.02	cesta, budova
87	623597.32	1131357.28	415.98	terén hrana
88	623570.23	1131343.26	416.04	hranice porostu
89	623577.98	1131353.15	415.94	plot kovový
90	623577.18	1131353.37	415.89	cesta
91	623574.33	1131354.26	415.89	cesta
92	623575.29	1131367.62	415.88	plot kovový
93	623577.65	1131367.35	416.02	cesta
94	623580.64	1131365.23	415.95	cesta
95	623581.13	1131364.59	415.96	plot kovový
96	623571.09	1131353.22	415.73	plot kovový, hranice porostu
98	623564.17	1131344.64	415.45	studna-kraj
99	623566.28	1131346.58	415.59	
100	623567.25	1131345.57	415.38	trubka-komínek
101	623564.46	1131355.16	415.63	plot kovový
102	623578.23	1131371.28	416.07	cesta
103	623577.47	1131374.46	416.13	cesta
104	623576.24	1131376.46	416.12	cesta
105	623572.82	1131379.45	416.29	cesta
106	623568.39	1131382.10	416.47	cesta
107	623559.51	1131385.43	416.69	cesta
108	623557.94	1131385.26	416.76	most
109	623559.50	1131389.06	416.80	most
110	623559.91	1131388.51	416.84	cesta
111	623565.21	1131387.22	416.74	cesta
112	623565.22	1131388.44	416.56	dopravní značka
113	623567.21	1131387.85	416.49	tabule
114	623572.45	1131383.97	416.50	cesta
115	623577.91	1131381.00	416.15	cesta
116	623579.61	1131380.50	416.05	cesta
117	623580.86	1131381.44	416.00	cesta
119	623577.96	1131383.34	416.15	chatka
120	623580.81	1131382.30	416.06	chatka, cesta
121	623584.23	1131375.76	415.96	cesta
122	623584.08	1131373.20	415.96	plot kovový
123	623596.41	1131378.66	416.08	budova
124	623592.90	1131370.89	415.96	budova
125	623595.05	1131369.87	416.00	budova
126	623558.41	1131372.29		strom listnatý
127	623557.13	1131371.19		strom listnatý
128	623556.91	1131366.07		strom listnatý
129	623550.42	1131346.29		strom listnatý
130	623533.84	1131300.47	412.85	břeh vody
131	623547.51	1131338.93		strom listnatý
133	623537.28	1131310.45		strom listnatý
134	623537.61	1131316.21	412.97	břeh vody
135	623540.31	1131329.34	412.94	břeh vody
136	623546.78	1131340.31	412.96	břeh vody
137	623550.12	1131353.95	413.07	břeh vody
138	623556.21	1131353.22	415.00	terén hrana
139	623559.29	1131356.55	414.60	terén hrana
140	623560.21	1131364.82	414.47	terén hrana
141	623551.36	1131368.07	413.17	břeh vody
142	623553.39	1131374.99	413.29	břeh vody
143	623560.61	1131374.06	414.12	terén hrana
144	623556.57	1131382.25	413.87	opěrná zeď, terén hrana
145	623556.08	1131382.38	413.39	břeh vody
146	623559.90	1131380.76	414.58	terén hrana
147	623564.91	1131383.29	416.48	terén hrana
148	623565.74	1131375.35	415.74	terén hrana
149	623566.58	1131370.38	415.88	terén hrana, plot kovový
150	623565.04	1131406.38	413.18	břeh vody
151	623568.50	1131421.13	413.18	břeh vody
152	623570.71	1131434.25	413.32	břeh vody
153	623575.93	1131453.41	413.38	břeh vody
154	623581.73	1131385.62	415.85	chatka, cesta
155	623579.76	1131386.49	416.01	hranice porostu, lampa
156	623569.23	1131393.93	415.39	keře
157	623567.23	1131398.59	414.97	keře
158	623570.16	1131406.28	415.00	terén hrana, hranice porostu
159	623573.05	1131418.12	415.03	terén hrana
160	623570.98	1131419.11		strom listnatý
161	623577.46	1131419.12	415.19	keře
162	623579.09	1131415.52	415.27	strom listnatý, hranice porostu
163	623580.09	1131420.56	415.30	keře
164	623579.05	1131421.23	415.30	altán
165	623581.44	1131422.39	415.26	altán
166	623581.60	1131424.95	415.29	budova
167	623579.53	1131426.57	415.21	altán
168	623577.01	1131425.47	415.14	altán
169	623576.75	1131422.82	415.16	altán
170	623573.68	1131424.22	414.89	terén hrana
171	623583.56	1131414.40	415.45	altán
172	623585.90	1131412.01	415.45	altán
173	623587.23	1131408.88	415.56	tabule
174	623589.20	1131412.76	415.57	altán, cesta
175	623590.03	1131415.79	415.55	altán, cesta
176	623587.82	1131418.33	415.44	altán

177	623584.42	1131417.67	415.37	altán
178	623586.72	1131423.91	415.37	strom listnatý
179	623582.80	1131435.29	415.06	jezírko
180	623580.56	1131429.07	415.05	jezírko
181	623576.23	1131428.05	415.07	jezírko
182	623575.52	1131431.24	415.00	jezírko, terén hrana
183	623579.37	1131434.28	415.12	jezírko
184	623586.56	1131378.59	415.91	plot kovový
185	623586.31	1131379.16	415.93	cesta
186	623589.70	1131380.96	416.05	řada stromků, plot kovový
187	623589.75	1131381.51	415.99	cesta
188	623600.00	1131385.92	416.59	cesta
189	623600.62	1131385.79	416.63	řada stromků
190	623603.90	1131393.19	417.19	cesta
191	623595.00	1131390.07	416.28	cesta
192	623592.23	1131389.43	416.00	opěrná zeď, cesta
193	623592.07	1131390.19	415.83	opěrná zeď
194	623602.00	1131395.50	415.83	opěrná zeď
195	623603.59	1131397.32	415.80	opěrná zeď
196	623607.25	1131404.00	415.86	cesta, opěrná zeď
197	623608.18	1131404.61	415.87	schody, opěrná zeď
198	623607.80	1131405.30	415.95	schody, opěrná zeď
199	623608.94	1131407.54	416.01	opěrná zeď
200	623611.44	1131406.82	418.23	schody
201	623611.43	1131406.90	418.78	schody, budova
202	623612.43	1131406.68	418.64	schody
203	623612.22	1131406.09	418.57	schody, opěrná zeď
204	623598.43	1131406.50	415.76	cesta
205	623599.50	1131410.05	415.84	cesta, budova
206	623593.17	1131411.63	415.68	cesta
207	623596.11	1131413.55	415.82	strom jehličnatý
208	623597.66	1131428.50	415.64	cesta
209	623599.04	1131429.12	415.71	cesta
210	623598.42	1131426.77	415.69	cesta
211	623600.78	1131426.15	415.75	cesta
212	623601.20	1131424.93	415.80	šachta hranatá
213	623600.75	1131422.54	415.73	kanál poklop
214	623601.46	1131421.94	415.79	beton
215	623602.08	1131424.26	415.83	beton
216	623599.91	1131432.36	415.64	cesta
217	623599.33	1131430.09	415.67	cesta
218	623601.66	1131429.50	415.71	cesta
219	623602.71	1131430.46	415.80	šachta hranatá
220	623600.89	1131435.83	415.67	cesta
221	623600.21	1131433.48	415.67	cesta
222	623602.57	1131432.88	415.73	cesta
223	623603.16	1131432.89	415.81	strom jehličnatý
224	623601.76	1131439.25	415.70	cesta
225	623601.20	1131436.86	415.69	cesta
226	623603.48	1131436.27	415.73	cesta
227	623602.77	1131439.49	415.77	kanál poklop
228	623602.70	1131442.61	415.68	cesta
229	623602.07	1131440.26	415.71	cesta
230	623604.41	1131439.63	415.72	cesta
231	623601.97	1131444.21	415.71	cesta
232	623605.90	1131443.48	415.74	cesta, cesta
233	623606.54	1131445.86	415.74	cesta
234	623602.77	1131447.47	415.71	cesta
235	623604.77	1131450.74	415.70	cesta
236	623604.17	1131448.39	415.76	cesta
237	623606.55	1131447.81	415.78	cesta
238	623607.93	1131444.23	416.01	výška vstupu
239	623595.47	1131443.18	415.66	lampa
240	623597.27	1131442.77	415.62	cesta
241	623607.95	1131452.76	416.04	kanál poklop
242	623609.54	1131451.04	416.03	cesta
243	623606.86	1131451.82	416.03	cesta
244	623611.54	1131455.28		budova
245	623604.17	1131452.61	415.71	cesta, cesta
246	623605.29	1131456.84	415.72	cesta, budova
247	623601.46	1131458.39	415.64	cesta
248	623604.08	1131467.67	415.67	cesta
249	623604.13	1131470.96	415.67	cesta
250	623608.97	1131470.80	415.73	budova
252	623606.80	1131389.35	417.32	cesta
253	623607.52	1131388.46	417.45	strom listnatý, řada stromků
254	623609.14	1131391.20	417.56	cesta
255	623605.98	1131394.43	417.44	cesta
257	623612.25	1131395.65	418.00	cesta
258	623614.80	1131400.44	418.40	cesta
259	623609.37	1131398.94	418.03	cesta
260	623611.04	1131402.56	418.32	cesta
261	623615.47	1131402.31	418.56	cesta
262	623601.32	1131376.37	416.22	budova
263	623603.63	1131374.48	416.63	terén hrana
264	623605.55	1131380.35	416.93	terén hrana
265	623611.06	1131391.68	417.92	terén hrana
266	623615.88	1131403.53	418.63	cesta
267	623618.38	1131411.92	419.06	cesta

268	623618.92	1131412.27	419.37	
269	623614.47	1131416.16	419.26	
270	623613.57	1131416.31	419.46	výška vstupu
271	623621.62	1131422.31	419.31	cesta
272	623624.46	1131428.28	419.40	cesta
273	623617.89	1131430.99	419.52	budova
274	623618.27	1131430.90	419.53	komín
275	623618.37	1131431.25	419.52	komín
276	623617.98	1131431.36	419.54	budova
277	623619.07	1131436.82	419.56	výška vstupu
278	623620.15	1131437.87	419.52	RIS střed El
279	623626.40	1131432.18	419.42	cesta
280	623627.82	1131431.81	419.48	cesta
281	623627.76	1131432.59	419.55	komín
282	623629.49	1131436.77	419.51	cesta
283	623627.89	1131437.35	419.44	cesta
284	623630.27	1131440.20	420.05	opěrná zeď
285	623629.03	1131440.60	419.51	opěrná zeď
286	623628.85	1131440.65	419.45	cesta
287	623630.60	1131446.05	419.45	opěrná zeď
288	623631.58	1131445.76	419.52	opěrná zeď
289	623632.08	1131446.53	419.97	
290	623632.20	1131447.98	419.52	opěrná zeď
291	623631.10	1131448.31	419.28	cesta
292	623621.74	1131448.21	419.56	výška vstupu
293	623623.54	1131448.51	419.40	anglický dvorek
294	623624.02	1131450.25	419.37	anglický dvorek
295	623625.90	1131457.60	419.35	anglický dvorek
296	623626.41	1131459.33	419.33	anglický dvorek
297	623625.28	1131460.12	419.55	výška vstupu
298	623626.80	1131465.66	419.54	výška vstupu
299	623628.47	1131465.88	419.24	cesta
300	623631.31	1131467.04	419.15	schody, cesta
301	623628.41	1131469.95		schody, budova
302	623629.28	1131470.80	417.63	kanál poklop
303	623629.54	1131470.25	417.72	schody
304	623631.93	1131467.97	419.08	schody, cesta
305	623636.04	1131465.80	419.07	cesta, opěrná zeď
306	623639.06	1131476.26	418.89	cesta
307	623635.62	1131478.13	418.88	cesta
308	623637.42	1131485.37	418.98	strom jehličnatý
309	623638.25	1131487.94	418.89	strom jehličnatý
310	623640.13	1131490.34	418.71	cesta
311	623641.77	1131483.81	418.88	cesta
312	623644.87	1131488.75	419.01	hranice porostu, cesta
313	623647.83	1131494.02	419.14	cesta
314	623657.07	1131496.54	419.78	hranice porostu
315	623662.53	1131502.01	419.68	terén hrana, hranice porostu
316	623660.84	1131510.69	419.56	strom jehličnatý, terén hrana
317	623653.14	1131517.44	419.61	trafo
318	623660.10	1131519.87	419.94	terén hrana
319	623659.01	1131525.01	420.42	terén hrana
320	623650.11	1131517.93	419.44	trafo
321	623650.73	1131521.65	419.40	trafo
322	623647.01	1131496.99	419.83	cesta
323	623645.28	1131500.29	419.78	cesta
324	623643.96	1131513.31	419.16	cesta
325	623643.14	1131522.01	419.06	cesta
326	623643.06	1131525.00	418.97	cesta
327	623643.60	1131527.98	418.89	cesta
328	623645.71	1131527.22	418.35	strom jehličnatý
330	623644.88	1131523.85	418.47	strom jehličnatý
331	623645.45	1131526.20	418.44	strom jehličnatý
332	623645.17	1131521.27	418.55	strom jehličnatý
333	623645.45	1131518.49	418.50	strom jehličnatý
334	623645.61	1131517.08	418.69	strom jehličnatý
335	623640.44	1131512.76	418.34	opěrná zeď, cesta
336	623638.49	1131512.73	418.38	řada jehličnatých stromů
337	623638.03	1131523.86	417.97	řada jehličnatých stromů
338	623640.02	1131520.94	418.18	cesta
339	623640.03	1131524.48	418.06	cesta
340	623641.08	1131528.73	418.07	cesta
341	623645.71	1131543.00	417.98	cesta
342	623644.48	1131543.75	417.70	řada jehličnatých stromů
343	623642.14	1131537.92	417.73	lampa park
344	623640.11	1131512.40	418.76	cesta
345	623640.41	1131507.29	418.90	cesta
346	623632.19	1131508.82	418.40	cesta
347	623636.30	1131511.49	418.00	opěrná zeď
348	623632.09	1131509.70	417.42	terén hrana, opěrná zeď
349	623632.19	1131510.68	417.48	řada jehličnatých stromů, terén hrana
350	623628.34	1131497.33	417.23	hranice porostu, strom jehličnatý
351	623627.86	1131494.83	417.33	hranice porostu, strom jehličnatý
352	623628.17	1131494.16	417.23	opěrná zeď
353	623628.63	1131493.03	417.41	opěrná zeď
354	623628.92	1131492.00	417.51	strom jehličnatý
355	623629.68	1131490.81	417.57	strom jehličnatý
356	623630.53	1131491.86	417.78	strom jehličnatý
357	623631.78	1131491.61	417.74	cesta, opěrná zeď

358	623631.70	1131493.42	418.48	strom jehličnatý
359	623633.74	1131493.95	418.11	opěrná zeď
360	623635.59	1131495.67	418.34	opěrná zeď
361	623638.73	1131497.93	418.65	cesta, opěrná zeď
362	623639.18	1131497.28	418.60	cesta
363	623641.09	1131498.33	418.71	cesta
364	623640.63	1131499.14	418.73	opěrná zeď, cesta
365	623641.31	1131500.04	418.76	opěrná zeď
366	623638.84	1131507.37	418.81	strom jehličnatý
367	623632.33	1131503.19	418.47	
368	623639.23	1131490.61	418.60	cesta
369	623637.51	1131490.40	418.29	cesta
370	623635.97	1131489.15	417.99	cesta
371	623631.07	1131483.60	416.89	cesta
372	623629.04	1131480.58	416.50	cesta
373	623627.79	1131477.21	416.21	opěrná zeď, cesta
374	623589.42	1131462.02	415.32	strom listnatý
375	623578.45	1131449.83	414.73	terén hrana, strom listnatý, hranice porostu
376	623585.25	1131449.24	415.24	strom listnatý
378	623612.94	1131473.98	415.71	budova
379	623615.97	1131475.80	415.83	šachta hranatá
380	623616.37	1131473.12		cesta, budova
381	623617.11	1131475.33	415.85	cesta
382	623619.67	1131475.93	415.85	cesta
383	623621.99	1131475.38	415.92	cesta
384	623621.57	1131473.95	415.92	cesta
385	623619.39	1131474.66	415.87	cesta
386	623618.88	1131472.72	415.87	cesta
387	623583.76	1131438.70	415.07	hranice porostu
388	623593.27	1131474.97	415.50	osa dřevěné průlízky
389	623595.76	1131483.33	415.36	osa dřevěné průlízky
390	623604.84	1131478.98	415.72	cesta
391	623603.36	1131479.86	415.92	cesta, pískoviště
392	623597.05	1131481.88	415.61	pískoviště
393	623595.25	1131476.99	415.36	žlab
394	623595.73	1131477.88	415.62	pískoviště
395	623601.98	1131475.90	415.69	cesta, pískoviště
396	623601.76	1131475.33	415.65	cesta
397	623603.19	1131474.75	415.67	cesta
398	623602.93	1131470.86	415.69	lampa park
399	623603.89	1131472.17	415.66	cesta, cesta
400	623603.33	1131474.52	415.63	žlab, cesta
401	623604.93	1131478.77	415.69	cesta
402	623610.70	1131479.07	415.71	cesta
403	623615.03	1131479.46	415.77	cesta
404	623618.17	1131480.51	415.89	terén hrana, cesta
405	623581.76	1131460.01	414.94	terén hrana
406	623578.07	1131460.30	413.70	břeh vody
407	623577.38	1131466.23	413.72	břeh vody
408	623580.60	1131475.90	413.92	břeh vody, bet.trubka
409	623588.25	1131479.05	415.17	žlab
410	623584.98	1131479.88	414.83	terén hrana
411	623581.36	1131479.89	413.69	břeh vody
412	623592.97	1131476.78	415.39	lampa
413	623593.83	1131484.71	415.30	hřiště-bet.
414	623595.61	1131491.31	415.31	hřiště-bet.
415	623597.93	1131490.70	415.43	hřiště-bet.
416	623598.39	1131492.06	415.44	hřiště-bet.
418	623601.85	1131491.01	415.45	hřiště-bet.
419	623601.52	1131489.70	415.46	hřiště-bet.
420	623607.18	1131488.16	415.59	hřiště-bet.
421	623605.19	1131481.45	415.61	hřiště-bet.
422	623606.89	1131492.27	415.49	hřiště-písek
423	623616.33	1131489.44	415.57	hřiště-písek
424	623618.99	1131499.45	415.63	kov.sloupek
425	623621.44	1131509.68	415.59	hřiště-písek
426	623626.31	1131508.61	415.54	terén hrana
427	623611.97	1131511.90	415.51	hřiště-písek
428	623608.74	1131502.08	415.50	kov.sloupek
429	623606.01	1131502.86	415.41	kov.sloupek
430	623595.67	1131505.60	415.21	kov.sloupek
431	623593.59	1131505.91	415.04	terén hrana
432	623591.20	1131509.20	413.73	břeh vody
433	623591.22	1131515.47	413.79	břeh vody
434	623596.18	1131531.54	413.79	břeh vody
437	623602.48	1131529.85	415.57	terén hrana
438	623618.32	1131527.57	415.55	
439	623631.24	1131525.88	415.67	terén hrana
440	623633.57	1131531.80	415.72	dřevěná tribuna
441	623635.57	1131531.28	416.36	dřevěná tribuna
442	623639.75	1131535.34	417.26	řada jehličnatých stromů
443	623640.86	1131550.68	416.42	dřevěná tribuna
444	623644.75	1131550.71	416.93	řada jehličnatých stromů
445	623641.41	1131560.75	415.66	dřevěná tribuna
446	623643.49	1131560.15	415.76	dřevěná tribuna
447	623644.04	1131560.03	415.91	opěrná zeď, dřevěná tribuna
448	623645.75	1131565.38	415.94	terén hrana, opěrná zeď
449	623646.81	1131555.70	417.08	řada jehličnatých stromů
450	623644.97	1131559.75	416.75	terén hrana


451	623645.33	1131566.10	415.87	terén hrana
452	623647.23	1131567.35	416.89	terén hrana
453	623646.89	1131573.13	416.55	terén hrana
454	623648.91	1131574.49	417.15	terén hrana, terén hrana
455	623643.95	1131576.08	416.49	terén hrana
456	623640.78	1131566.80	415.68	pěšina-osa
457	623635.47	1131547.33	415.64	pěšina-osa
458	623631.08	1131531.98	415.58	pěšina-osa
459	623624.82	1131508.50	415.53	pěšina-osa
460	623618.94	1131538.20	415.58	
461	623605.54	1131541.63	415.51	terén hrana
462	623599.54	1131544.40	413.83	břeh vody
463	623602.43	1131555.00	413.89	břeh vody
464	623607.81	1131566.56		strom listnatý
465	623611.47	1131582.28		strom listnatý
466	623616.59	1131598.47		strom listnatý
467	623617.35	1131602.26		strom listnatý
468	623619.08	1131604.88		strom listnatý
469	623621.66	1131609.41		strom listnatý
470	623623.24	1131613.50		strom listnatý
471	623628.55	1131622.64		strom listnatý
472	623641.48	1131635.90		strom listnatý
473	623642.40	1131643.54		strom listnatý
474	623644.60	1131647.61		strom listnatý
475	623647.82	1131652.85		strom listnatý
476	623650.06	1131655.81		strom listnatý
477	623650.43	1131659.76		strom listnatý
478	623650.66	1131662.11		strom listnatý
479	623654.63	1131671.05		strom listnatý
480	623656.20	1131676.14		strom listnatý
481	623657.09	1131679.27		strom listnatý
482	623657.68	1131684.02		strom listnatý
483	623662.72	1131699.52		strom listnatý
484	623666.76	1131713.95		strom listnatý
485	623668.61	1131721.55		strom listnatý
486	623647.01	1131532.67	418.47	řada jehličnatých stromů
487	623645.58	1131533.30	418.10	cesta
488	623643.14	1131535.23	418.03	cesta
489	623641.94	1131535.35	417.80	řada jehličnatých stromů
490	623648.31	1131550.45	417.91	cesta
491	623650.51	1131549.25	417.91	cesta
492	623650.71	1131544.61	418.29	řada jehličnatých stromů
493	623652.72	1131544.22	418.16	terén hrana
494	623654.28	1131563.39	417.80	cesta
495	623656.56	1131562.80	418.42	terén hrana
496	623651.78	1131564.31	417.74	cesta
497	623650.69	1131564.56	417.77	řada jehličnatých stromů
498	623653.11	1131571.28	417.68	cesta, cesta
499	623653.51	1131574.84	417.68	cesta
500	623656.50	1131574.74	417.70	cesta, cesta, terén hrana
501	623651.45	1131573.80	417.46	cesta
502	623647.60	1131575.39	416.98	cesta
503	623643.26	1131579.30	416.72	cesta
504	623644.75	1131581.27	416.99	cesta
505	623646.27	1131583.34	417.19	cesta
506	623647.26	1131586.90	417.26	cesta
507	623650.04	1131583.77	417.35	bet.základ chatky
508	623654.08	1131582.66	417.42	bet.základ chatky
509	623654.95	1131585.53	417.39	bet.základ chatky
511	623643.24	1131581.31	416.64	bet.základ chatky
512	623644.23	1131585.25	416.77	bet.základ chatky
513	623641.39	1131586.05	416.67	bet.základ chatky
515	623638.78	1131585.40	416.58	lampa
516	623647.27	1131595.02	416.61	terén hrana
517	623649.43	1131594.59	417.29	cesta
518	623653.37	1131595.44	417.33	bet.základ chatky
519	623652.53	1131592.62	417.36	bet.základ chatky
520	623656.16	1131591.65	417.66	bet.základ chatky
522	623658.35	1131592.75	417.42	cesta
523	623660.92	1131592.49	417.47	cesta
524	623659.02	1131600.14	417.53	bet.základ chatky
525	623655.00	1131601.19	417.33	bet.základ chatky
526	623655.84	1131604.12	417.46	bet.základ chatky
528	623652.23	1131606.90	417.14	lampa
529	623652.85	1131606.72	417.33	cesta
530	623650.23	1131606.99	416.64	terén hrana
531	623658.34	1131612.91	417.32	bet.základ chatky
532	623657.48	1131609.98	417.50	bet.základ chatky
533	623661.60	1131608.78	417.46	bet.základ chatky
535	623663.24	1131610.87	417.47	cesta
536	623665.79	1131610.82	417.46	cesta
537	623666.51	1131618.09	417.50	šachta hranatá
538	623659.92	1131618.63	417.37	bet.základ chatky
539	623655.87	1131619.80	417.39	bet.základ chatky
540	623656.75	1131622.70	417.37	bet.základ chatky
542	623654.22	1131611.70	417.36	cesta
543	623653.31	1131618.08	417.34	cesta
544	623651.33	1131613.12	416.62	terén hrana
545	623651.54	1131619.08	416.68	terén hrana

546	623656.29	1131626.69	417.37	cesta
547	623659.21	1131631.59	417.39	cesta
548	623662.47	1131630.45	417.45	bet.základ chatky
549	623661.62	1131627.72	417.57	bet.základ chatky
550	623665.54	1131626.43	417.55	bet.základ chatky
552	623665.22	1131639.05	417.44	bet.základ chatky
553	623664.33	1131636.22	417.48	bet.základ chatky
554	623668.29	1131634.97	417.56	bet.základ chatky
556	623670.74	1131637.27	417.52	cesta
557	623673.25	1131636.78	417.57	cesta
558	623671.76	1131646.35	417.49	bet.základ chatky
559	623671.01	1131643.65	417.68	bet.základ chatky
560	623666.97	1131644.66	417.42	bet.základ chatky
562	623664.22	1131647.55	417.29	cesta
563	623660.97	1131649.26	416.64	terén hrana
564	623667.52	1131657.31	417.37	cesta
565	623670.70	1131656.22	417.42	bet.základ chatky
566	623669.77	1131653.37	417.49	bet.základ chatky
567	623673.80	1131652.07	417.46	bet.základ chatky
569	623676.22	1131655.40	417.44	cesta
570	623678.66	1131655.05	417.42	cesta
571	623677.18	1131662.46	417.37	budova
572	623675.69	1131661.77		kanál poklop
573	623673.81	1131663.90	417.44	výška vstupu
574	623668.97	1131665.10	417.22	budova
575	623667.15	1131665.63	417.24	terén hrana, cesta
576	623665.47	1131666.23	416.64	terén hrana
577	623665.58	1131659.16	417.18	lampa
578	623639.27	1131607.82	416.36	
579	623628.03	1131580.45	415.77	
580	623615.03	1131568.95	415.73	keře
581	623611.38	1131573.01	415.53	terén hrana
582	623607.25	1131574.51	413.98	břeh vody
583	623615.06	1131592.89	415.54	terén hrana
584	623611.17	1131592.72	414.13	břeh vody
585	623618.60	1131603.10	415.62	terén hrana
586	623615.81	1131603.79	414.09	břeh vody
587	623628.10	1131618.44	415.76	terén hrana
588	623626.30	1131620.07	414.11	břeh vody
589	623641.45	1131635.38	416.17	terén hrana
590	623638.59	1131635.66	414.35	břeh vody
591	623648.21	1131650.41	416.30	terén hrana
592	623643.12	1131661.20	414.71	břeh vody
593	623644.91	1131650.75	414.87	terén hrana
594	623653.84	1131669.19	416.62	terén hrana
595	623651.58	1131672.77	415.21	terén hrana
596	623648.13	1131684.17	414.78	břeh vody
597	623654.27	1131697.27	414.88	břeh vody
598	623658.84	1131697.64	415.18	terén hrana
599	623661.63	1131696.25	416.57	terén hrana
600	623668.25	1131715.33	416.46	terén hrana
601	623666.66	1131719.45	415.42	terén hrana
602	623665.97	1131723.85	415.07	břeh vody
603	623668.81	1131729.99	415.12	břeh vody, terén hrana
604	623672.90	1131727.33	416.21	terén hrana
605	623673.24	1131678.34	417.31	budova
606	623670.97	1131678.61	417.32	terén hrana
607	623669.08	1131678.88	417.00	terén hrana
608	623665.29	1131679.82	416.54	
610	623678.13	1131676.37	417.45	výška vstupu
612	623681.44	1131675.66	417.36	budova
613	623682.84	1131676.39	417.40	cesta
614	623685.10	1131675.42	417.44	cesta
615	623683.84	1131683.18	417.48	bet.základ chatky
616	623684.86	1131686.02	417.61	bet.základ chatky
617	623680.98	1131687.52	417.47	bet.základ chatky
619	623687.14	1131691.73	417.57	bet.základ chatky
620	623688.17	1131694.53	417.69	bet.základ chatky
621	623684.25	1131695.91	417.58	bet.základ chatky
623	623690.35	1131699.97	417.54	bet.základ chatky
624	623691.38	1131702.83	417.53	bet.základ chatky
625	623687.47	1131704.35	417.56	bet.základ chatky
627	623691.75	1131701.34	417.56	cesta
628	623693.95	1131700.23	417.52	cesta
629	623682.96	1131704.90	417.48	terén hrana
630	623681.10	1131705.43	417.31	terén hrana
631	623675.55	1131707.65	417.01	
632	623674.58	1131685.76	417.44	lampa
633	623684.10	1131708.73	417.49	lampa
634	623689.62	1131709.85	417.60	bet.základ chatky
635	623693.56	1131708.37	417.44	bet.základ chatky
636	623694.57	1131711.26	417.44	bet.základ chatky
638	623693.11	1131718.26	417.45	bet.základ chatky
639	623694.30	1131721.01	417.41	bet.základ chatky
640	623690.37	1131722.71	417.38	bet.základ chatky
642	623696.67	1131726.54	417.46	bet.základ chatky
643	623700.56	1131724.82	417.38	bet.základ chatky
644	623701.78	1131727.54	417.37	bet.základ chatky
646	623697.16	1131732.77	417.56	lampa

647	623703.84	1131729.64	417.47	cesta
648	623706.29	1131728.75	417.51	cesta
649	623704.42	1131733.07	417.49	bet.základ chatky
650	623705.69	1131735.82	417.47	bet.základ chatky
651	623701.83	1131737.57	417.45	bet.základ chatky
653	623694.41	1131738.98	417.51	
654	623674.61	1131710.18	416.80	terén hrana, terén hrana
656	623681.98	1131725.55	417.17	terén hrana
657	623679.70	1131726.96	416.47	terén hrana
658	623684.30	1131743.10	416.45	terén hrana
659	623686.09	1131742.84	417.32	terén hrana
660	623689.17	1131753.22	417.55	terén hrana
661	623687.30	1131753.97	416.54	terén hrana
662	623684.46	1131754.82	416.47	terén hrana
663	623683.55	1131755.34	415.91	terén hrana
664	623680.25	1131756.26	415.29	břeh vody
665	623687.63	1131766.39	416.46	terén hrana
666	623686.36	1131767.61	415.33	břeh vody, terén hrana
667	623698.38	1131769.78	416.48	terén hrana, hranice porostu, strom listnatý
668	623700.07	1131768.79	417.49	terén hrana
669	623698.66	1131779.06	416.82	terén hrana
670	623697.72	1131783.42	415.51	břeh vody
671	623709.19	1131773.75	416.16	terén hrana
673	623709.63	1131777.28	416.75	keře
675	623713.50	1131791.82	416.75	terén hrana
676	623713.33	1131796.95	415.45	břeh vody
677	623712.37	1131783.66	416.74	keře
678	623715.03	1131776.60	416.93	strom listnatý
679	623719.18	1131773.54	416.49	terén hrana, strom listnatý
680	623716.15	1131769.58	417.22	terén hrana
681	623721.69	1131770.28	417.11	terén hrana
682	623708.21	1131741.33	417.49	bet.základ chatky
683	623709.52	1131744.05	417.37	bet.základ chatky
684	623705.70	1131745.76	417.52	bet.základ chatky
686	623708.26	1131751.23	417.48	bet.základ chatky
687	623712.06	1131749.39	417.57	bet.základ chatky
688	623713.31	1131752.16	417.44	bet.základ chatky
690	623708.06	1131754.59	417.56	lampa
691	623704.04	1131756.45	417.60	bet.základ chatky
692	623705.95	1131760.26	417.44	bet.základ chatky
693	623703.16	1131761.53	417.49	bet.základ chatky
694	623713.56	1131750.36	417.35	cesta
695	623715.69	1131749.85	417.37	cesta
696	623724.01	1131765.01	417.41	cesta
697	623722.32	1131766.88	417.21	cesta
698	623727.14	1131773.56	416.89	cesta, terén hrana, terén hrana
699	623729.34	1131772.22	416.67	cesta
700	623735.53	1131779.01	416.95	cesta
701	623736.54	1131777.83	417.13	strom listnatý
702	623737.14	1131772.05	417.08	
703	623725.61	1131760.36	417.63	
704	623720.29	1131751.35	417.81	
705	623707.43	1131725.29	418.04	
706	623698.78	1131705.18	417.92	
707	623685.27	1131764.46		strom listnatý
708	623734.11	1131784.20	417.33	strom listnatý
709	623740.47	1131781.50	417.35	cesta
710	623738.40	1131784.18	417.19	cesta
711	623746.83	1131784.11	417.82	cesta
712	623746.94	1131781.29	417.88	cesta
713	623747.51	1131777.71	418.01	
714	623757.62	1131780.11	418.29	cesta
715	623757.32	1131783.31	418.19	cesta
716	623766.58	1131783.74	418.25	cesta
717	623767.34	1131781.20	418.29	cesta
718	623768.04	1131778.68	418.40	
719	623779.85	1131784.27	418.33	cesta
720	623779.02	1131787.03	418.34	cesta
721	623790.67	1131788.93	418.42	cesta
722	623791.28	1131786.01	418.54	cesta
723	623791.36	1131784.22	418.51	
724	623795.18	1131790.32	418.44	stan
725	623794.99	1131796.44	418.37	stan
726	623797.59	1131796.66	418.33	stan
727	623795.35	1131806.03	418.13	
728	623794.32	1131814.61	417.95	
729	623792.84	1131820.23	417.37	
730	623774.74	1131815.08	417.51	
731	623776.02	1131808.11	417.78	
732	623778.01	1131798.09	418.00	
733	623760.97	1131794.03	417.75	
734	623755.04	1131802.79	417.38	
735	623744.70	1131795.52	417.51	
736	623724.45	1131787.55	416.98	keře
737	623725.24	1131800.33	416.72	terén hrana
738	623723.77	1131802.59	415.75	břeh vody
739	623755.51	1131813.78	417.08	terén hrana
740	623752.88	1131818.22	415.71	břeh vody
741	623773.24	1131828.46	417.39	terén hrana

742	623772.56	1131832.21	415.99	břeh vody
743	623806.14	1131839.67	417.68	terén hrana
744	623812.84	1131845.58	416.52	břeh vody
745	623810.18	1131840.68	417.71	terén hrana
746	623812.14	1131825.85	417.46	
747	623812.49	1131815.67	418.01	
748	623812.94	1131803.42	418.14	
749	623815.12	1131790.48	418.55	cesta
750	623816.42	1131788.02	418.56	cesta
751	623816.90	1131783.64	418.22	
752	623802.28	1131791.64	418.42	strom jehličnatý
753	623833.65	1131786.43	418.46	terén hrana
754	623833.66	1131788.41	418.61	cesta
755	623833.44	1131791.14	418.66	cesta
756	623836.29	1131794.40	418.56	strom jehličnatý
757	623834.93	1131801.45	418.21	
758	623836.03	1131813.46	418.17	
759	623836.51	1131826.80	418.23	
760	623836.25	1131832.12	417.70	
761	623848.72	1131847.75	417.94	terén hrana
762	623852.92	1131850.67	416.65	břeh vody
763	623859.21	1131843.88	418.06	
764	623871.15	1131846.82	418.11	terén hrana
765	623875.75	1131853.24	416.68	břeh vody
766	623888.82	1131850.65	416.85	břeh vody
767	623886.81	1131846.81	418.01	terén hrana
768	623905.89	1131834.38	418.58	terén hrana
770	623908.37	1131837.80	416.98	břeh vody
771	623923.91	1131820.84	418.53	terén hrana
772	623918.49	1131819.06	418.51	břeh vody
773	623735.69	1131804.60		strom listnatý
774	623741.07	1131809.54		strom listnatý
775	623743.55	1131814.19		strom listnatý
776	623748.07	1131815.06		strom listnatý
777	623763.04	1131825.88		strom listnatý
778	623766.17	1131827.79		strom listnatý
779	623776.09	1131831.71		strom listnatý
780	623790.69	1131835.11		strom listnatý
781	623797.98	1131839.03		strom listnatý
782	623813.66	1131842.88		strom listnatý
783	623820.25	1131845.68		strom listnatý
784	623821.47	1131843.39		strom listnatý
785	623863.04	1131851.61		strom listnatý
787	623898.23	1131841.75		strom listnatý
788	623900.67	1131840.05		strom listnatý
789	623908.39	1131834.39		strom listnatý
790	623875.95	1131838.01	418.15	
791	623874.27	1131830.30	418.26	
792	623871.04	1131818.14	418.37	
793	623867.77	1131804.22	418.29	
794	623864.61	1131789.92	418.87	strom listnatý
795	623862.47	1131788.31	418.82	cesta
796	623861.80	1131785.30	418.83	cesta
797	623861.51	1131782.96	418.93	hranice porostu, terén hrana
798	623875.07	1131784.54	418.84	hranice porostu
799	623875.07	1131786.16	418.84	cesta
800	623875.46	1131788.78	418.71	cesta
801	623887.72	1131790.22	418.74	cesta
802	623888.23	1131787.78	418.83	cesta
803	623893.64	1131785.50	418.90	hranice porostu
804	623890.96	1131796.13	418.68	
805	623891.50	1131804.75	418.62	
806	623892.29	1131816.43	418.57	
807	623894.77	1131827.54	418.22	
808	623919.38	1131813.60	418.48	
809	623914.91	1131805.60	418.71	
810	623908.28	1131794.53	418.73	
811	623904.35	1131786.98	418.90	cesta
812	623903.14	1131783.96	418.94	cesta
813	623903.08	1131782.92	418.99	hranice porostu
814	623960.49	1131802.44	417.40	břeh vody
815	623954.82	1131796.73	418.77	terén hrana, keře
816	623840.52	1131848.06		strom listnatý
817	623942.49	1131811.93		strom listnatý
818	623958.91	1131799.14		strom listnatý
819	623984.77	1131773.69		strom listnatý
820	623981.68	1131779.52		strom listnatý
821	623937.84	1131818.60	416.91	břeh vody
822	623935.29	1131812.72	418.52	terén hrana
823	623931.13	1131804.79	418.79	
824	623930.69	1131795.79	418.93	
825	623928.77	1131785.72	419.08	dřevěná útulna
826	623932.61	1131784.80	419.11	dřevěná útulna
827	623931.88	1131782.09	419.12	dřevěná útulna
828	623928.05	1131782.94	419.12	dřevěná útulna
829	623915.21	1131782.08	419.00	cesta
830	623914.34	1131779.71	419.07	cesta
831	623913.85	1131778.38	419.15	hranice porostu
832	623922.98	1131776.69	419.10	strom listnatý, hranice porostu

833	623931.42	1131779.19	418.95	cesta
834	623932.37	1131781.50	419.19	cesta
835	623935.60	1131780.19	419.09	cesta, terén hrana
836	623940.60	1131777.64	418.99	terén hrana
837	623946.42	1131784.43	419.02	
838	623959.22	1131786.08	419.03	keře
839	623969.41	1131777.84	419.20	terén hrana, keře
840	623979.86	1131779.72	418.44	keře
841	623992.10	1131781.88	417.73	terén hrana
842	623992.48	1131781.74	417.34	břeh vody
843	623995.48	1131776.66	417.26	břeh vody
844	623995.24	1131776.47	417.85	terén hrana
845	623988.37	1131774.32	418.33	
846	623980.72	1131772.66	418.16	
847	623975.17	1131770.61	419.22	terén hrana
848	623971.46	1131766.74	419.23	cesta
849	623969.39	1131765.04	419.31	cesta
850	623966.55	1131763.18	419.32	hranice porostu
851	623959.09	1131765.46	419.25	hranice porostu
852	623960.03	1131773.16	419.29	cesta
853	623961.32	1131775.60	419.15	cesta
854	623954.78	1131779.89	419.14	cesta
855	623953.79	1131776.44	419.19	cesta
856	623951.23	1131772.47	419.23	cesta
857	623950.02	1131767.17	418.78	cesta, hranice porostu
858	623947.80	1131767.67	418.76	cesta
859	623948.11	1131771.63	419.06	cesta, terén hrana
860	623975.63	1131766.20		strom listnatý
861	623978.52	1131758.31	418.81	cesta
862	623976.56	1131756.10	418.89	cesta
863	623972.79	1131752.96	419.26	
864	623621.53	1131481.86	416.01	cesta
865	623625.07	1131484.19	416.43	cesta
866	623624.84	1131470.59	416.01	výška vstupu
867	623625.94	1131470.61	416.05	opěrná zeď, budova
868	623626.33	1131471.94	416.03	opěrná zeď, schody
869	623626.68	1131473.11	416.02	schody, opěrná zeď
2097	623564.88	1131345.88	416.15	studna-vrch
2375	623616.12	1131473.49	422.86	střecha
2376	623622.40	1131471.79	428.12	střecha-hřeben
2377	623628.79	1131470.16	422.95	střecha
2510	623652.41	1131584.68	417.57	vrch zákl.desky
2514	623642.25	1131583.52	416.78	vrch zákl.desky
2521	623655.24	1131593.53	417.53	vrch zákl.desky
2527	623657.44	1131601.87	417.54	vrch zákl.desky
2534	623660.09	1131610.74	417.59	vrch zákl.desky
2541	623658.10	1131620.93	417.49	vrch zákl.desky
2551	623664.34	1131628.28	417.52	vrch zákl.desky
2555	623666.77	1131636.87	417.54	vrch zákl.desky
2561	623669.72	1131645.29	417.51	vrch zákl.desky
2568	623672.21	1131654.16	417.54	vrch zákl.desky
2611	623680.15	1131677.54	417.53	studna
2618	623682.42	1131685.44	417.72	vrch zákl.desky
2622	623685.99	1131693.58	417.68	vrch zákl.desky
2626	623689.14	1131702.06	417.70	vrch zákl.desky
2637	623692.25	1131710.42	417.73	vrch zákl.desky
2641	623691.57	1131720.28	417.68	vrch zákl.desky
2645	623699.30	1131726.96	417.67	vrch zákl.desky
2652	623703.25	1131735.27	417.68	vrch zákl.desky
2685	623706.83	1131743.54	417.65	vrch zákl.desky
2689	623710.88	1131751.74	417.65	vrch zákl.desky
5001	623582.09	1131374.84	416.01	hřeb
9374	623616.43	1131473.01	422.43	

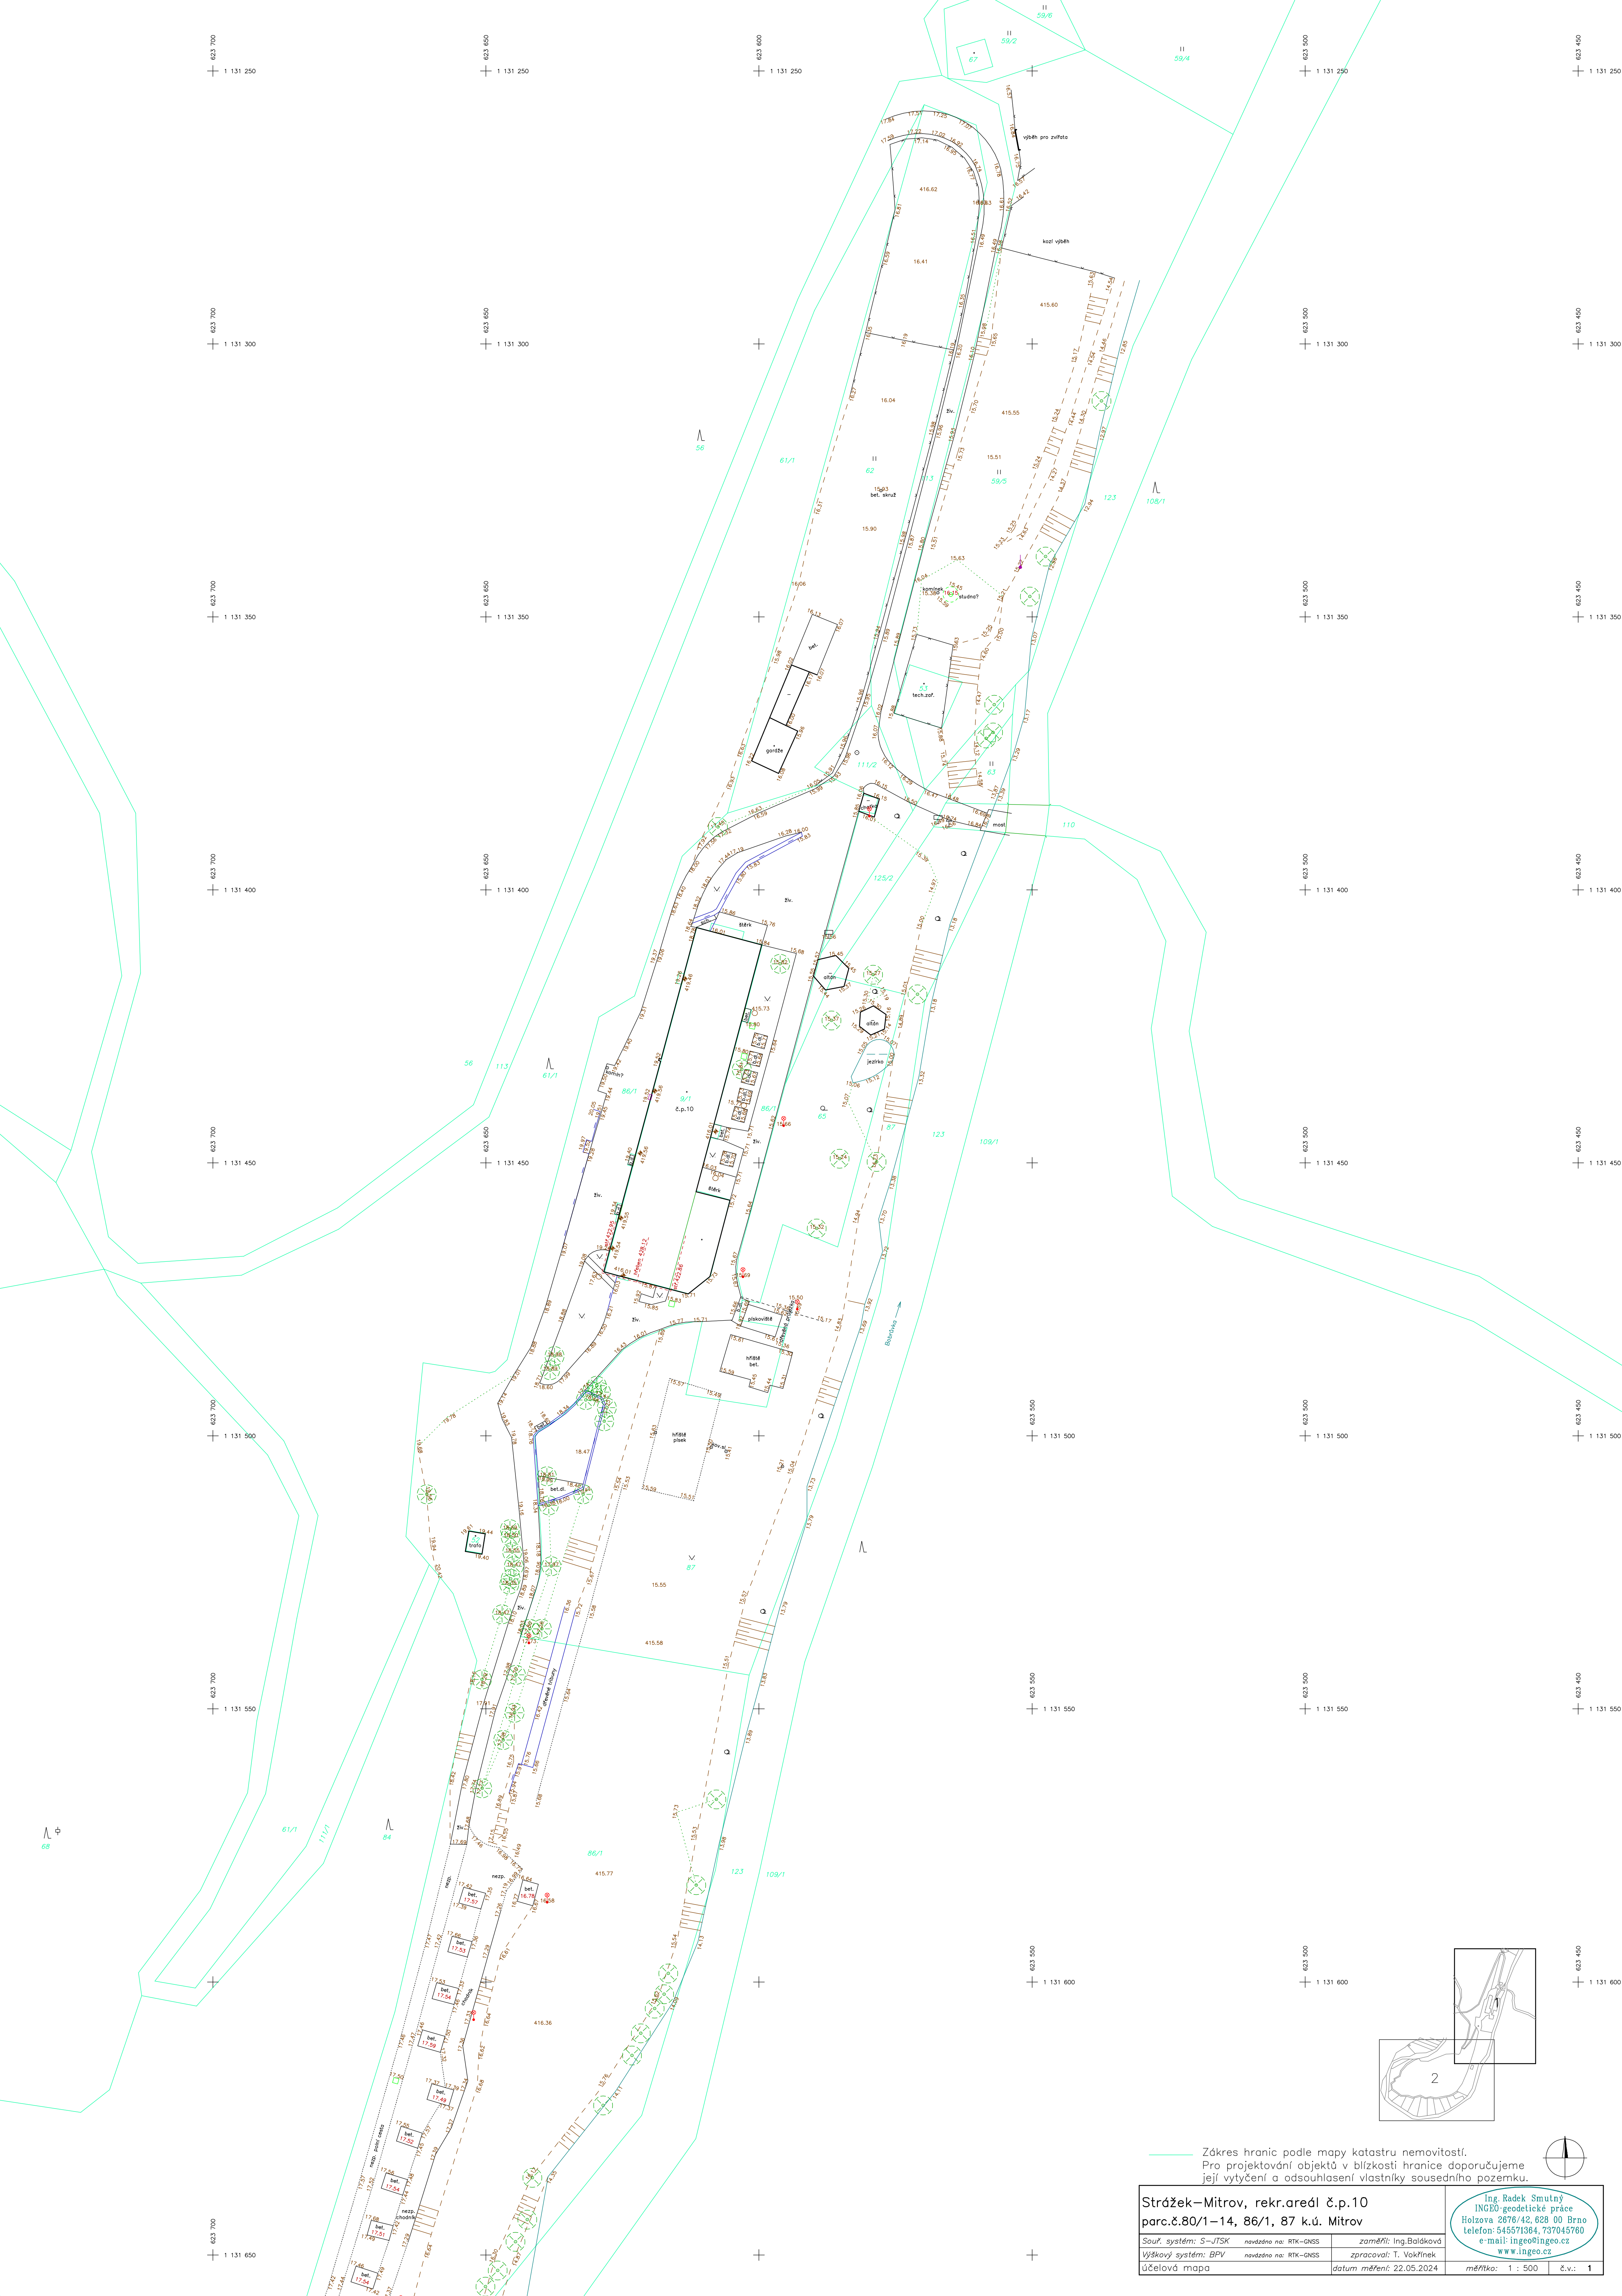

Zákres hranic podle mapy katastru nemovitostí.
Pro projektování objektů v blízkosti hranice doporučujeme její vytyčení a odsouhlasení vlastníky sousedního pozemku.

Strážek-Mitrov, rekr. areál č.p.10			
parc.č.80/1-14, 86/1, 87 k.ú. Mitrov			
Souř. systém: S-JTSK	navázáno na: RTK-GNSS	zaměřil: Ing.Baldková	<div>Ing. Radek Smutný INGEO-geodetické práce Holzova 2876/42, 628 00 Brno telefon: 545571364, 737045760 e-mail: ingeo@ingeo.cz www.ingeo.cz</div>
Výškový systém: BPV	navázáno na: RTK-GNSS	zpracoval: T. Vokřínek	
účelová mapa		datum měření: 22.05.2024	
		měřítko: 1 : 500	

