
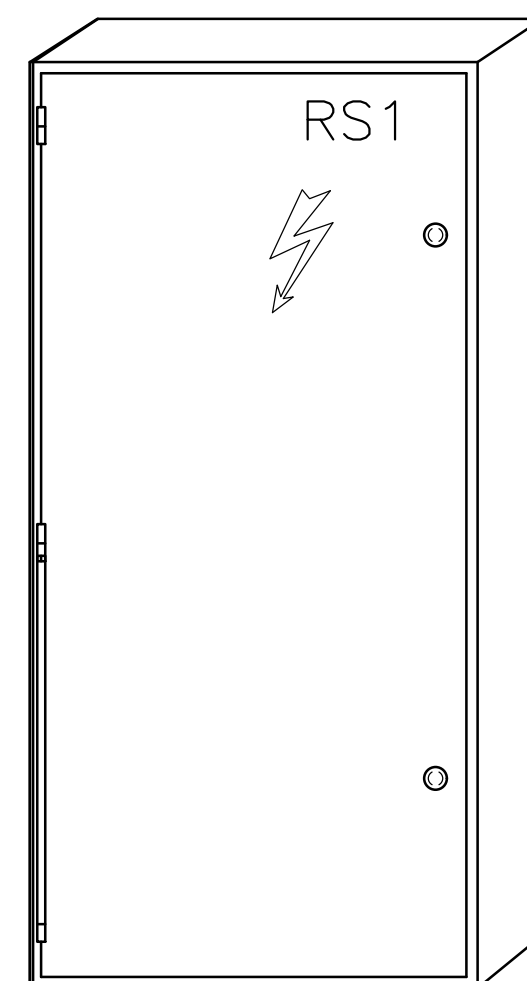


ROZVODNICE RS1
 OCELOPLECHOVÁ ROZVODNICE ZAPUŠTĚNÁ
 125 PRO 125xTE
 PROVEDENÍ ZÁVĚR EI15DP1
 PŘÍVOD, VÝVOD HOREM
 PŘI NÁVRHU PONECHAT PROSTOROVOU REZERVU 20%
 NÁVRH SKŘÍŇĚ PROVEDE TECHNOLOG

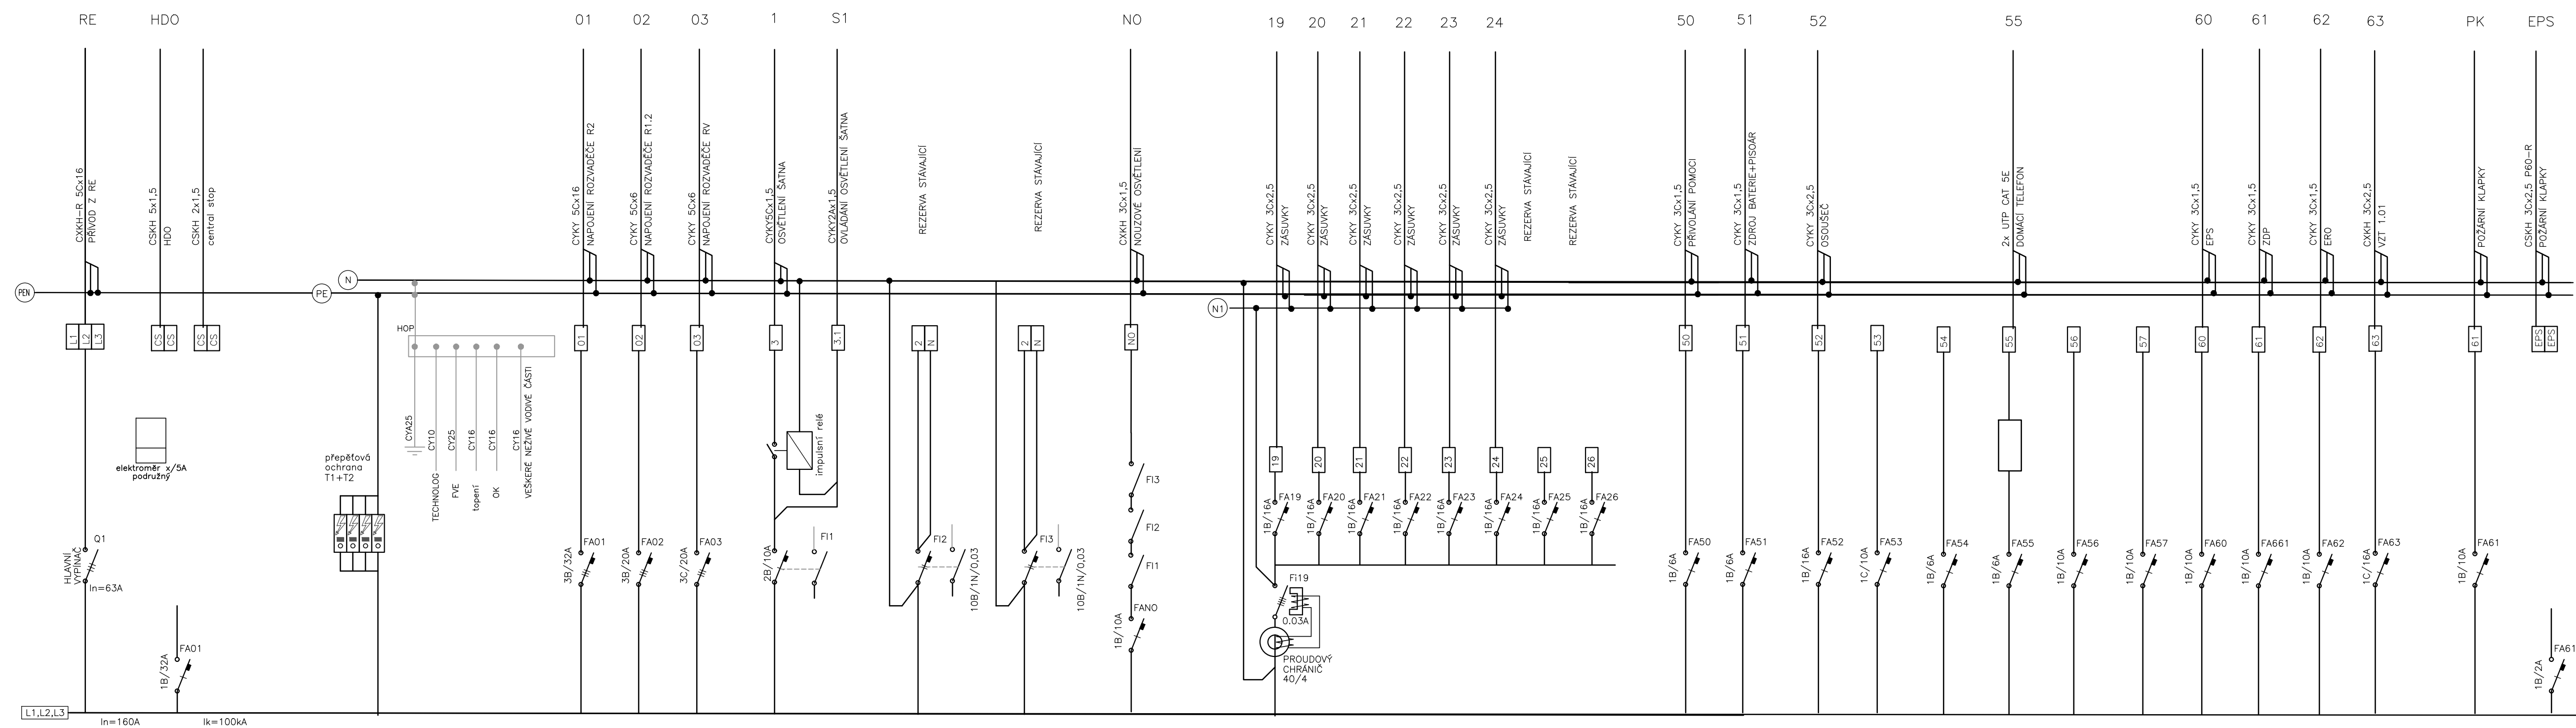


ELEKTRICKÉ NAPÁJENÍ: 3+N+PE, AC 50Hz, 400V/TN-S
1+N+PE, AC 50Hz, 230V/TN-S

OCHRANA PŘED ÚRAZEM EL. PROUDEM: dle ČSN 33 2000-4-41 ed.2

normální – základní izolací živých částí, předpážkami a kryty
– automatickým odpojením v případě poruchy

doplňně – doplňujícími pospojováními neživých částí
– proudovými chrániči s vybavením proudem 30mA

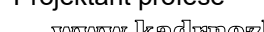VED. PROJEKTU:	KONTROLOVAL:	KRESLIL:	Projektant profese
Ing. Mir. Kadmočka	Ing. Mir. Kadmočka	Ing. Mir. Kadmočka	 Ing. Miroslav Kadmočka Strážnická 12, Brno e-mail : projekecad@kadmočka.cz
INVESTOR:	Střední škola Slavkov-Austerlitz, příspěvková organizace Tyršova 479, 688 01 Slavkov u Brna		
STAVBA:	DOSTAVBA UČEBEN STŘEDNÍ ŠKOLA SLAVKOV AUSTRERLITZ		FORMÁT: 4/4 DATUM: 03/2016
OBJEKT:	D.1.4.d SILNOPROUDÉ ELEKTROINSTALACE		STUPEŇ: DVZ ČÍSLO ZAKÁZKY:
NÁZEV VÝKRESU:	ROZVADĚČ RS1		MĚŘÍTKO: ČÍSLO VÝKRESU: D.1.4.d.08