


POHLED A-A'

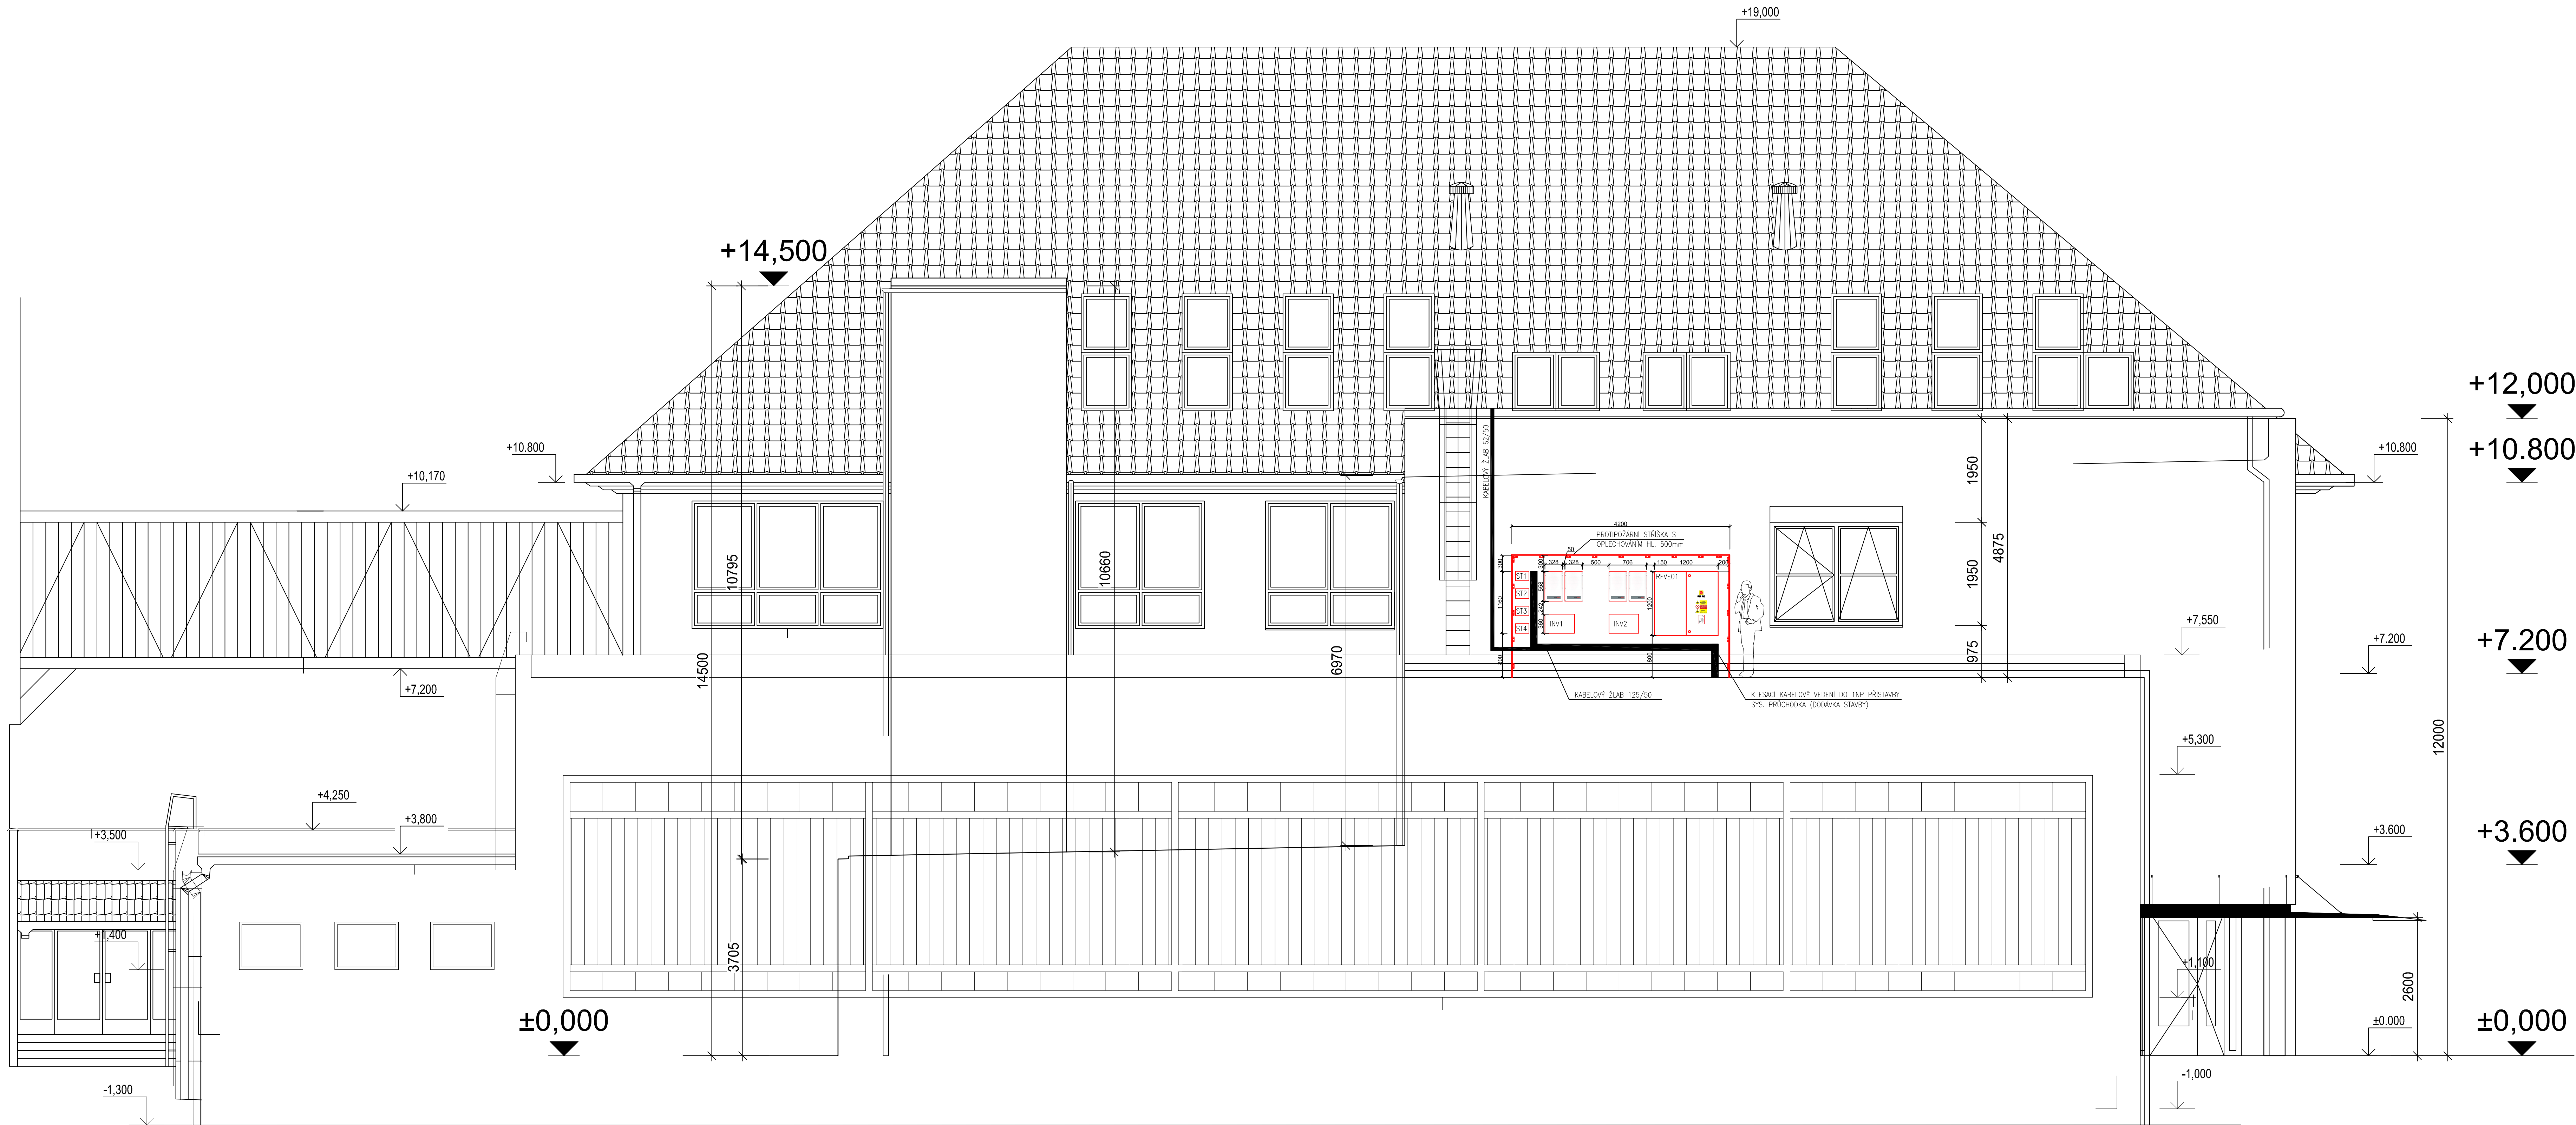

ZODPOV. PROJEKTANT	VYPRACOVAL	KONTROLOVAL		
ING. MARTIN FOJTÍK	PAVEL ETNER	ING. PAVEL BURIAN		
INVESTOR: INTEGROVANÁ STŘEDNÍ ŠKOLA, SLAVKOV U BRNA				
TYRŠOVA 479				
AKCE:			DATUM	02/2025
DOSTAVBA UČEBEN – STŘEDNÍ ŠKOLA SLAVKOV-AUSTERLITZ			STUPĚŇ	DPS + DVZ
PROFESSE:			FORMÁT	12x44
FVE FOTOVOLTAICKÁ ELEKTRÁRNA			Č. ZAKÁZKY	107/2023
OBSAH:			MĚŘÍTKO	1:50
POHLED A-A			Č. VÝKRESU:	D.1.6-c02