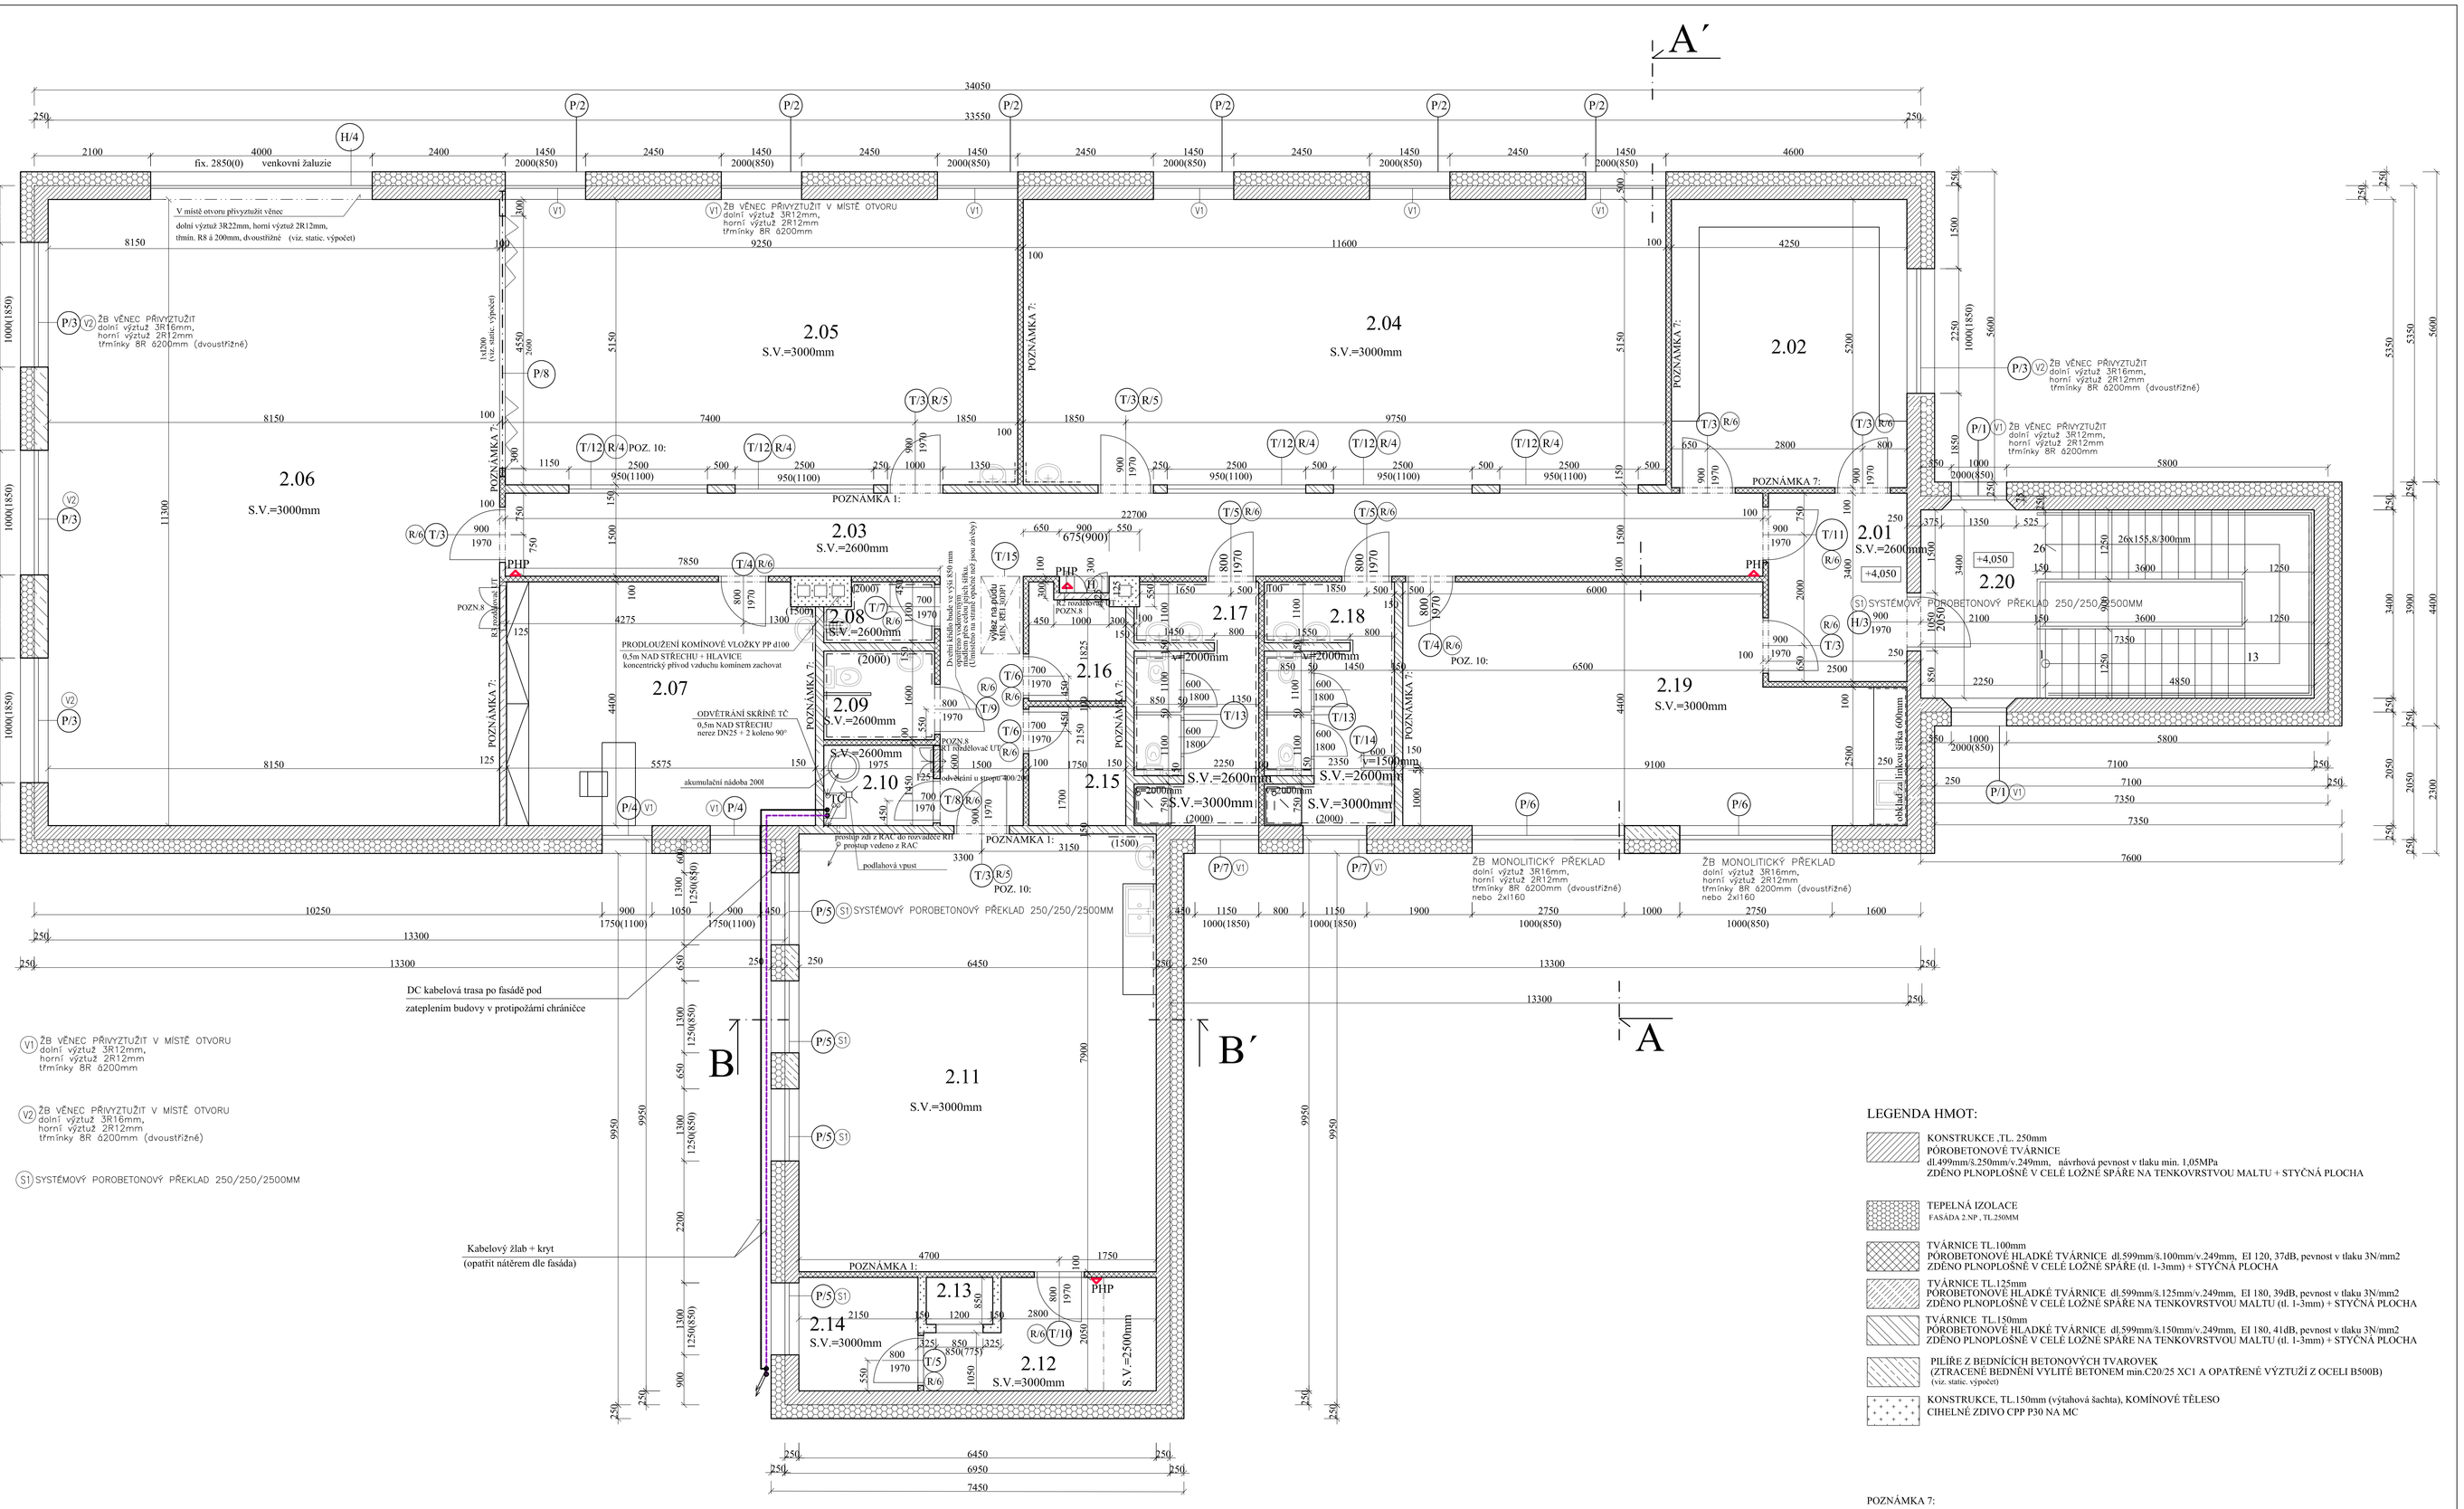
A´
A
B
B´
2.01 S.V.=2600mm
2.02
2.03 S.V.=2600mm
2.04 S.V.=3000mm
2.05 S.V.=3000mm
2.06 S.V.=3000mm
2.07
2.08 S.V.=2600mm
2.09 S.V.=2600mm
2.10
2.11 S.V.=3000mm
2.12 S.V.=3000mm
2.13
2.14 S.V.=3000mm
2.15 S.V.=2600mm
2.16
2.17 S.V.=2600mm
2.18
2.19 S.V.=3000mm
2.20
PHP
P/1 ŽB VĚNEC PŘIVYZTUŽIT dolní výztuž 3R12mm, horní výztuž 2R12mm třmínky 8R á200mm
P/2 ŽB VĚNEC PŘIVYZTUŽIT V MÍSTĚ OTVORU dolní výztuž 3R12mm, horní výztuž 2R12mm třmínky 8R á200mm
P/3 ŽB VĚNEC PŘIVYZTUŽIT dolní výztuž 3R16mm, horní výztuž 2R12mm třmínky 8R á200mm (dvoustřižné)
P/4 V místě otvoru přivyztužit věnec dolní výztuž 3R22mm, horní výztuž 2R12mm, třmín. R8 á 200mm, dvoustřižné (viz. static. výpočet)
P/5 S1 SYSTÉMOVÝ POROBETONOVÝ PŘEKLAD 250/250/2500MM
P/6 ŽB MONOLITICKÝ PŘEKLAD dolní výztuž 3R16mm, horní výztuž 2R12mm třmínky 8R á200mm (dvoustřižné) nebo 2xI160
P/7 ŽB MONOLITICKÝ PŘEKLAD dolní výztuž 3R16mm, horní výztuž 2R12mm třmínky 8R á200mm (dvoustřižné) nebo 2xI160
P/8 ŽB VĚNEC PŘIVYZTUŽIT dolní výztuž 3R16mm, horní výztuž 2R12mm třmínky 8R á200mm (dvoustřižné)
V1 ŽB VĚNEC PŘIVYZTUŽIT V MÍSTĚ OTVORU dolní výztuž 3R12mm, horní výztuž 2R12mm třmínky 8R á200mm
V2 ŽB VĚNEC PŘIVYZTUŽIT V MÍSTĚ OTVORU dolní výztuž 3R16mm, horní výztuž 2R12mm třmínky 8R á200mm (dvoustřižné)
S1 SYSTÉMOVÝ POROBETONOVÝ PŘEKLAD 250/250/2500MM
T/1 T/2 T/3 T/4 T/5 T/6 T/7 T/8 T/9 T/10 T/11 T/12 T/13 T/14 T/15
R/4 R/5 R/6
H/3 H/4
POZNÁMKA 1:
POZNÁMKA 7:
POZ. 10:
fix. 2850(0) venkovní žaluzie
PRODLOUŽENÍ KOMÍNOVÉ VLOŽKY PP Ø100 0,5m NAD STŘECHU + HLAVICE koncentrický přívod vzduchu komínem zachovat
ODVĚTRÁNÍ SKŘÍNĚ TČ 0,5m NAD STŘECHU nerez DN25 + 2 kolena 90°
akumulační nádoba 200l
DC kabelová trasa po fasádě pod zateplením budovy v protipožární chráničce
Kabelový žlab + kryt (opatřit nátěrem dle fasády)
podlahová výpust
Dvojité těsněné dveře s EI2 45 mm (Uzamykatelné na vnitřní i vnější straně)