

LEGENDA:

- NAVRŽENÝ STAV
- ZAMĚŘENÍ STÁVAJÍCÍHO STAVU
- KATASTRÁLNÍ MAPA

SILNICE II/430 ROHLENKA - HOLUBICE
- VÝMĚNA ASFALTOVÝCH VRSTEV S NÁVÝŠENÍM 0,30 mm (K1A/K2)

SILNICE II/430 ROHLENKA - HOLUBICE
- VÝMĚNA OBRUSNÉ VRSTVY

NÁSTUPŠTĚ Z BET. ZÁMKOVÉ DLAŽBY

ZATRAVNĚNÍ

NEZPEVNĚNÁ KRAJNICE - R-MATERIAL

LEGENDA SÍTÍ:

- STÁVAJÍCÍ PLYNOVOD, Gekel Služby, s.r.o.
- STÁVAJÍCÍ NÁDEBNÍ VEŘEŽNÍK, EGO, a.s.
- STÁVAJÍCÍ SÉROVODNÍ KABEL, CETIN, a.s.

POZN.:
NA ZÁKLADĚ PODKLADU POSKYTNUTÝCH SPRÁVCI INŽENÝRSKÝCH SÍTÍ
JE ZAKRESLENA POLOHA SÍTÍ POUZE ORIENTAČNĚ.
PŘED STAVBOU JE NUTNÉ PROVĚST PŘESNÉ VYTÝČENÍ INŽENÝRSKÝCH
SÍTÍ ZA ÚČASTI JEJICH SPRÁVCI.

LEGENDA DOPRAVNÍHO ZNAČENÍ:

- NAVRŽENÉ VODOROVNÉ DOPRAVNÍ ZNAČENÍ

P4 STÁVAJÍCÍ DOPRAVNÍ ZNAČENÍ BEZ ÚPRAV

 
P4 STÁVAJÍCÍ DOPRAVNÍ ZNAČENÍ URČENÉ K VÝMĚNĚ
PŘÍPADNĚ PŘESUNU

SMĚROVÝ SLOUPEK Z11a,b


SMĚROVÝ SLOUPEK Z11g, ČERVENÝ

SMĚROVÝ SLOUPEK - ZKRÁCENÝ

BALISETY Z11h, ZELENÝ (po 4,0 m)



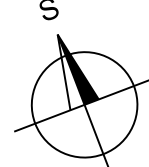
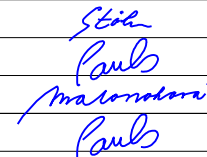

AKCE	II/430 ROHLENKA - HOLUBICE		
------	----------------------------	--	--

OBJEDNATEL 	Správa a údržba silnic Jihomoravského kraje, příspěvková organizace kraje		
	sídlem Žerotínovo náměstí 449/3, 602 00 Brno		

ZHOTOVITEL	SDRUŽENÍ DOPRAVOPROJEKT OSTRAVA, a.s. a VIADESIGNE, s.r.o.		
------------	---	--	--

VIADESIGN, s.r.o.			
	DOPRAVOPROJEKT Ostrava a.s., Masarykovo náměstí 5, 702 00 Ostrava		ViaDesign, s.r.o. Na Zahradách 16, 690 02 Břeclav

C				
ZMĚNA VÝKRESU:				
Č. ZMĚNY	PŘEDMĚT ZMĚNY	ZMĚNU PROVEDL	PODPIS	DATUM ZMĚNY
1				
2				
3				

SOURADNICOVÝ SYSTÉM : JTSK			
VÝŠKOVÝ SYSTÉM : B.p.v.			
VEDOUČÍ PROJEKTANT - HIP			
ZODPOVĚDNÝ PROJEKTANT			
VYPRACOVAL			
KONTROLOVAL			
KRAJ, MĚÚ, OBÚ		JIHOMORAVSKÝ, BRNO	
OBJEDNATEL, INVESTOR		SPRÁVA A ÚDRŽBA SILNIC JIHOMORAVSKÝ KRAJ, p. o. k. - BRNO	
NÁZEV AKCE: II/430 ROHLENKA - HOLUBICE			
NÁZEV OBJEKTU:			
NÁZEV VÝKRESU:			
KOORDINAČNÍ SITUACE STAVBY			
DATUM			10/2024
FORMÁT			8 x A4
MĚŘÍTKO			1:1000
STUPEŇ			PDPS
ZAK. ČÍSLO			VD 08224
Č. SOUPRAVY			Č. VÝKRESU
			2.c