


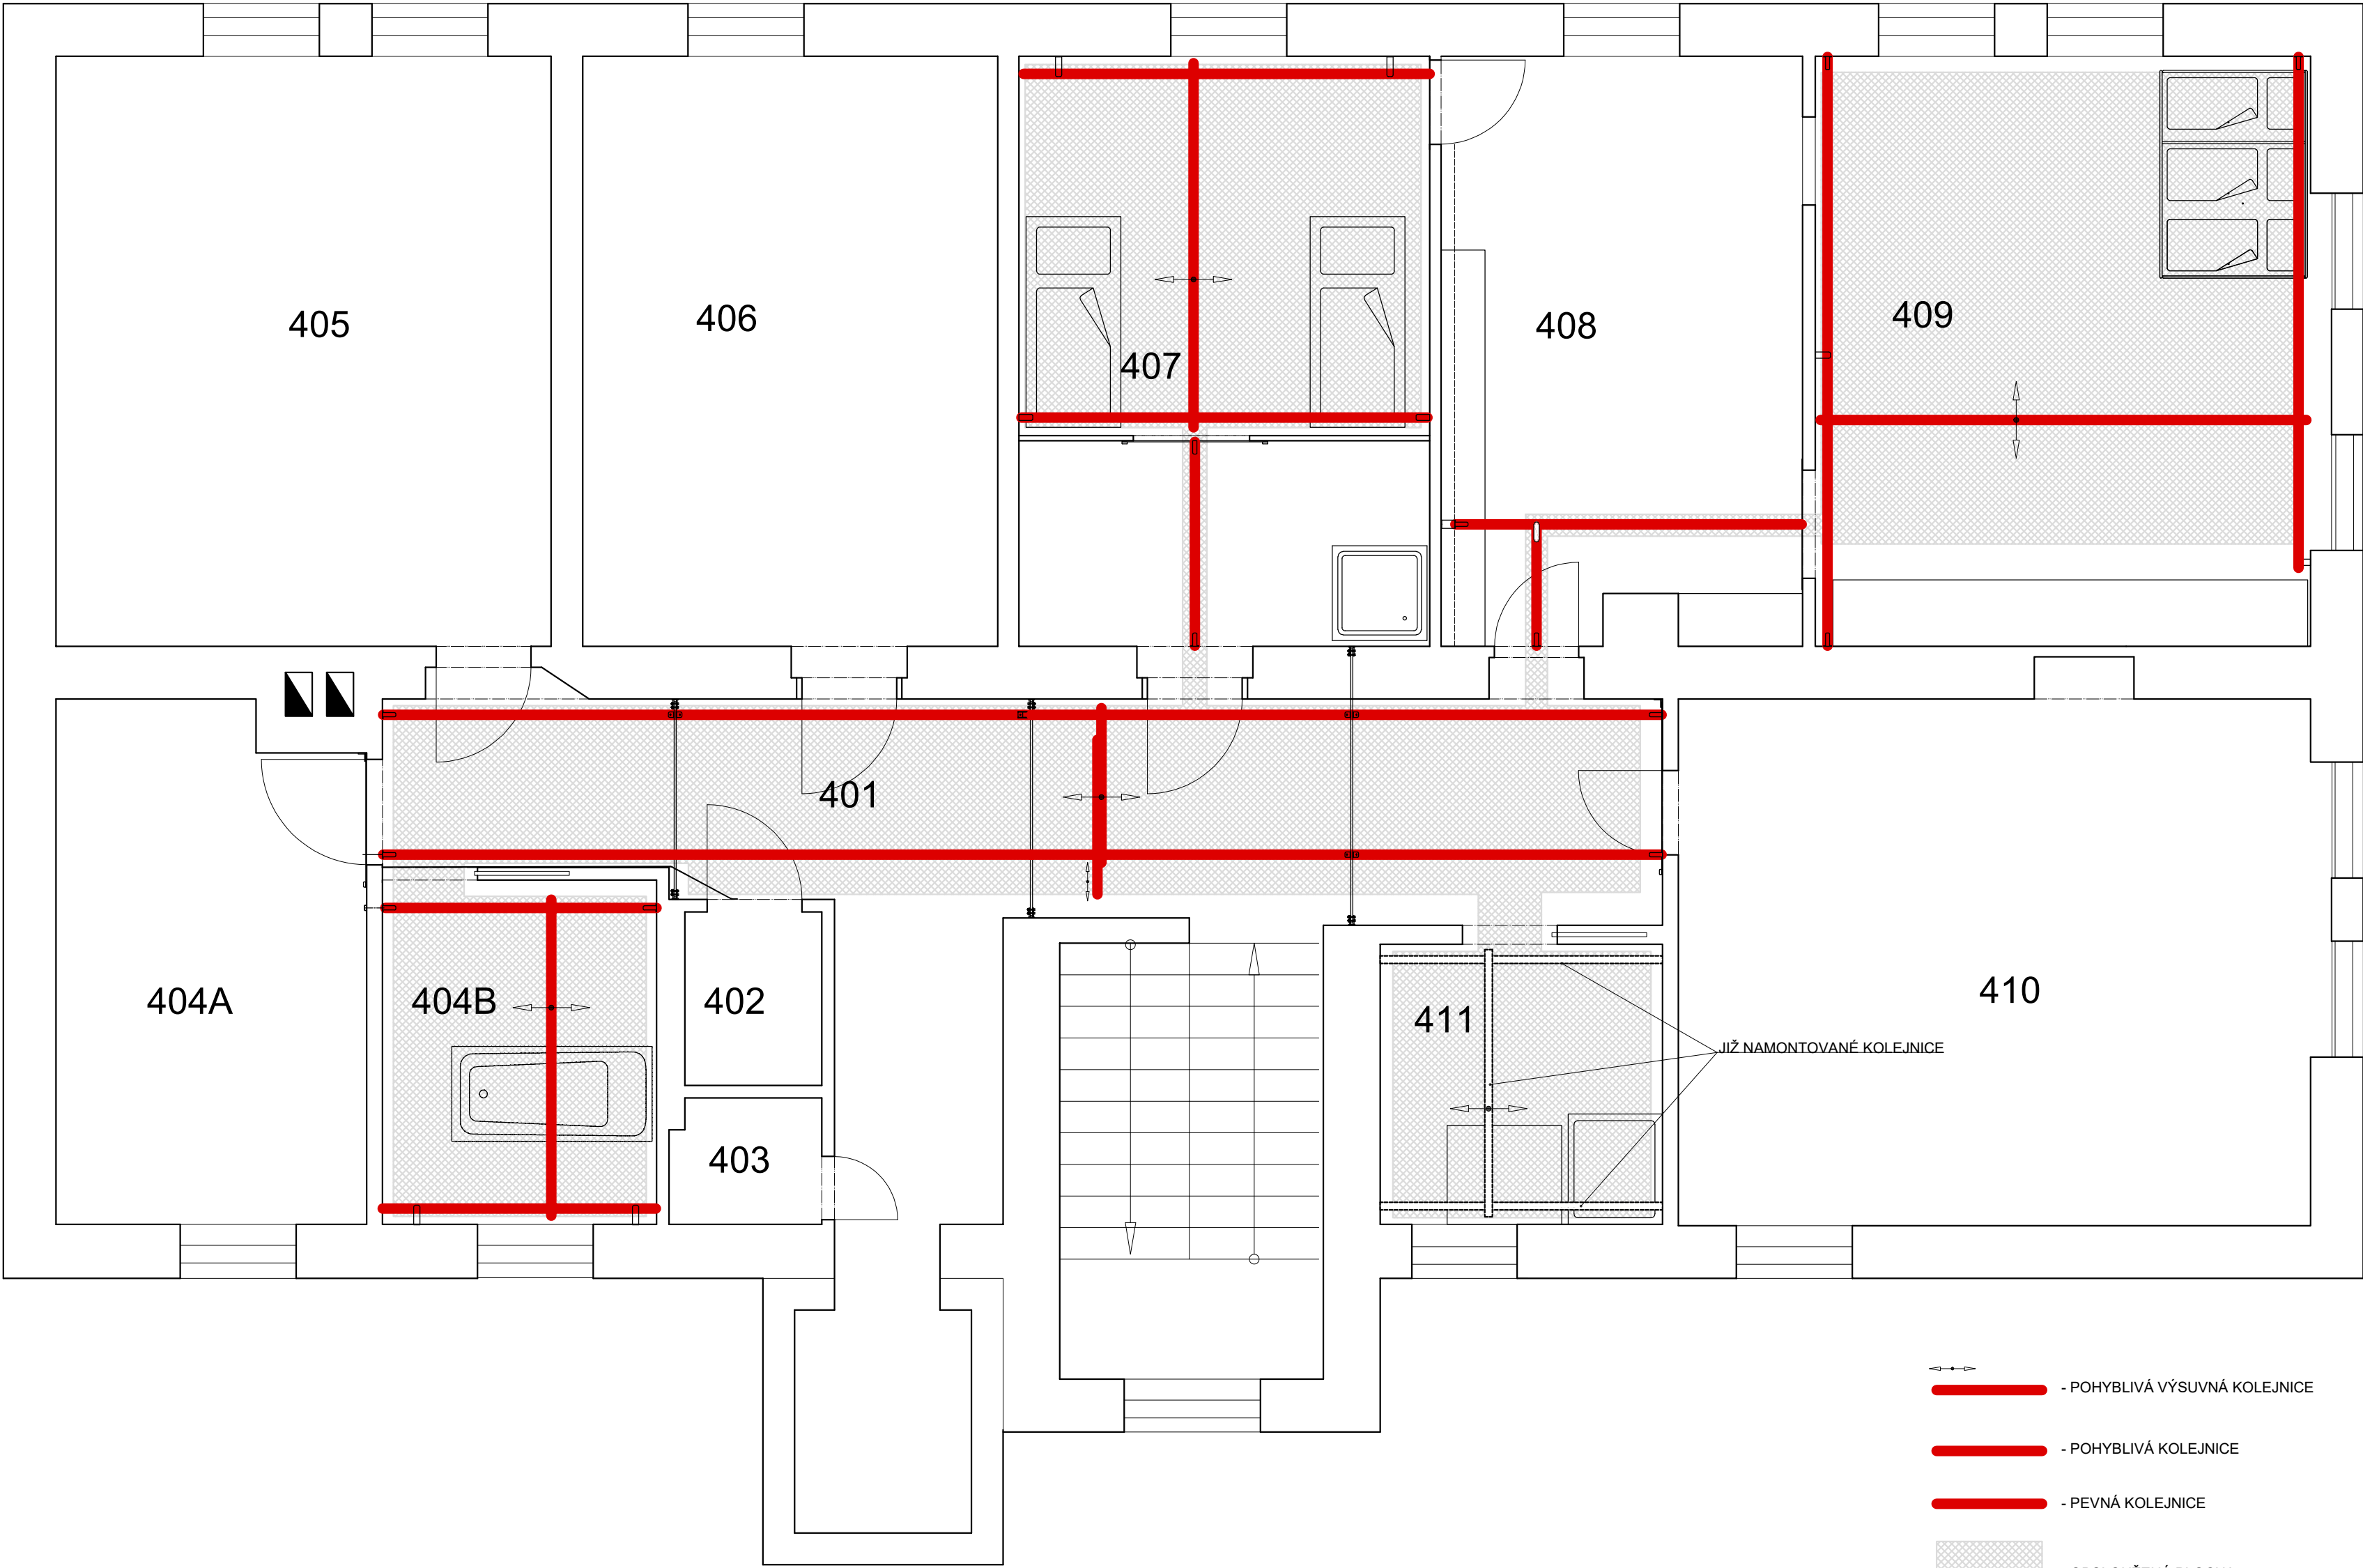

- - POHYBLIVÁ VÝSUVNÁ KOLEJNICE
- — — — —
- POHYBLIVÁ KOLEJNICE
- — — — —
- PEVNÁ KOLEJNICE
- ■ ■ ■ ■
- OBSLOUŽENÁ PLOCHA

INVESTOR: JIHOMORAVSKÉ DĚTSKÉ LÉČEBNY, P.O., KŘETÍN, Č.P. 12, 679 62 KŘETÍN	
MÍSTO STAVBY: JIHOMORAVSKÉ DĚTSKÉ LÉČEBNY, P.O., BEDŘICHA SMETANY 7, 680 01 BOSKOVICE	
AKCE:	STAV. ÚŘAD:
INSTALACE STROPNÍHO ZVEDACÍHO SYSTÉMU	
DATUM:	07.10.2024
MĚŘÍTKO:	1:50
OBSAH:	PŮDORYS
ČÍSLO VÝKR.:	