


Poznámky:

- SKUTEČNÉ ROZMĚRY KONSTRUKCE JE NUTNO ZAMĚŘIT V PRŮBĚHU REALIZACE PŘÍMO NA STAVENÍŠTI!


- DOZDÍVKY BUDOU PROVEDENY Z PŮVODNÍHO KAMENNÉHO MATERIÁLU - Z KAMENE STEJNÉHO DRUHU, BARVY A VELIKOSTI JAKO JE KÁMEN STÁVAJÍCÍ, TZN. POCHÁZEJÍCÍHO Z KAMENE NALEZENÉHO POD ZDÍ (NEBO V BLÍZKOSTI ZDÍ), NA MATLU O PEVNOSTI V TLAKU 5,0 MPa. DOZDÍVKY KAVEREN PATY BUDOU KOTVENY KE STÁVAJÍCÍM KONSTRUKCÍM SKRYTÝMI OCELOVÝMI TRNY (Ø20 v rastru 0,3 x 0,6 m na chem. kotvu). PRVKY ZDÍVA BUDOU KLADENY VE STEJNÉM SMYSLU, JAKO V OKOLNÍCH ČÁSTECH ZACHOVALÉHO ZDÍVA.


- POSTUP SPÁROVÁNÍ ZDÍVA:
STÁVAJÍCÍ ZDIVO BUDE DŮKLADNĚ OČIŠTĚNO A NÁSLEDNĚ VYSPÁROVÁNO MALTOU S PEVNOSTÍ V TLAKU 5,0 MPa. MALTA NEBUDE PŘETAHOVÁNA PŘES LÍČ KAMENE. MALTA BUDE OBSAHOVAT TAKOVÉ PŘÍSADEY, ABY VE SVĚM VÝSLEDNĚM (ZASCHLÉM) STAVU BYLA ZABARVENA JAKO OKOLNÍ ZACHOVALÉ MALTOVÉ POJIVO. POVRCH SPÁR BUDE POTÉ ZDRSNĚN (KARTÁČOVÁNÍM).

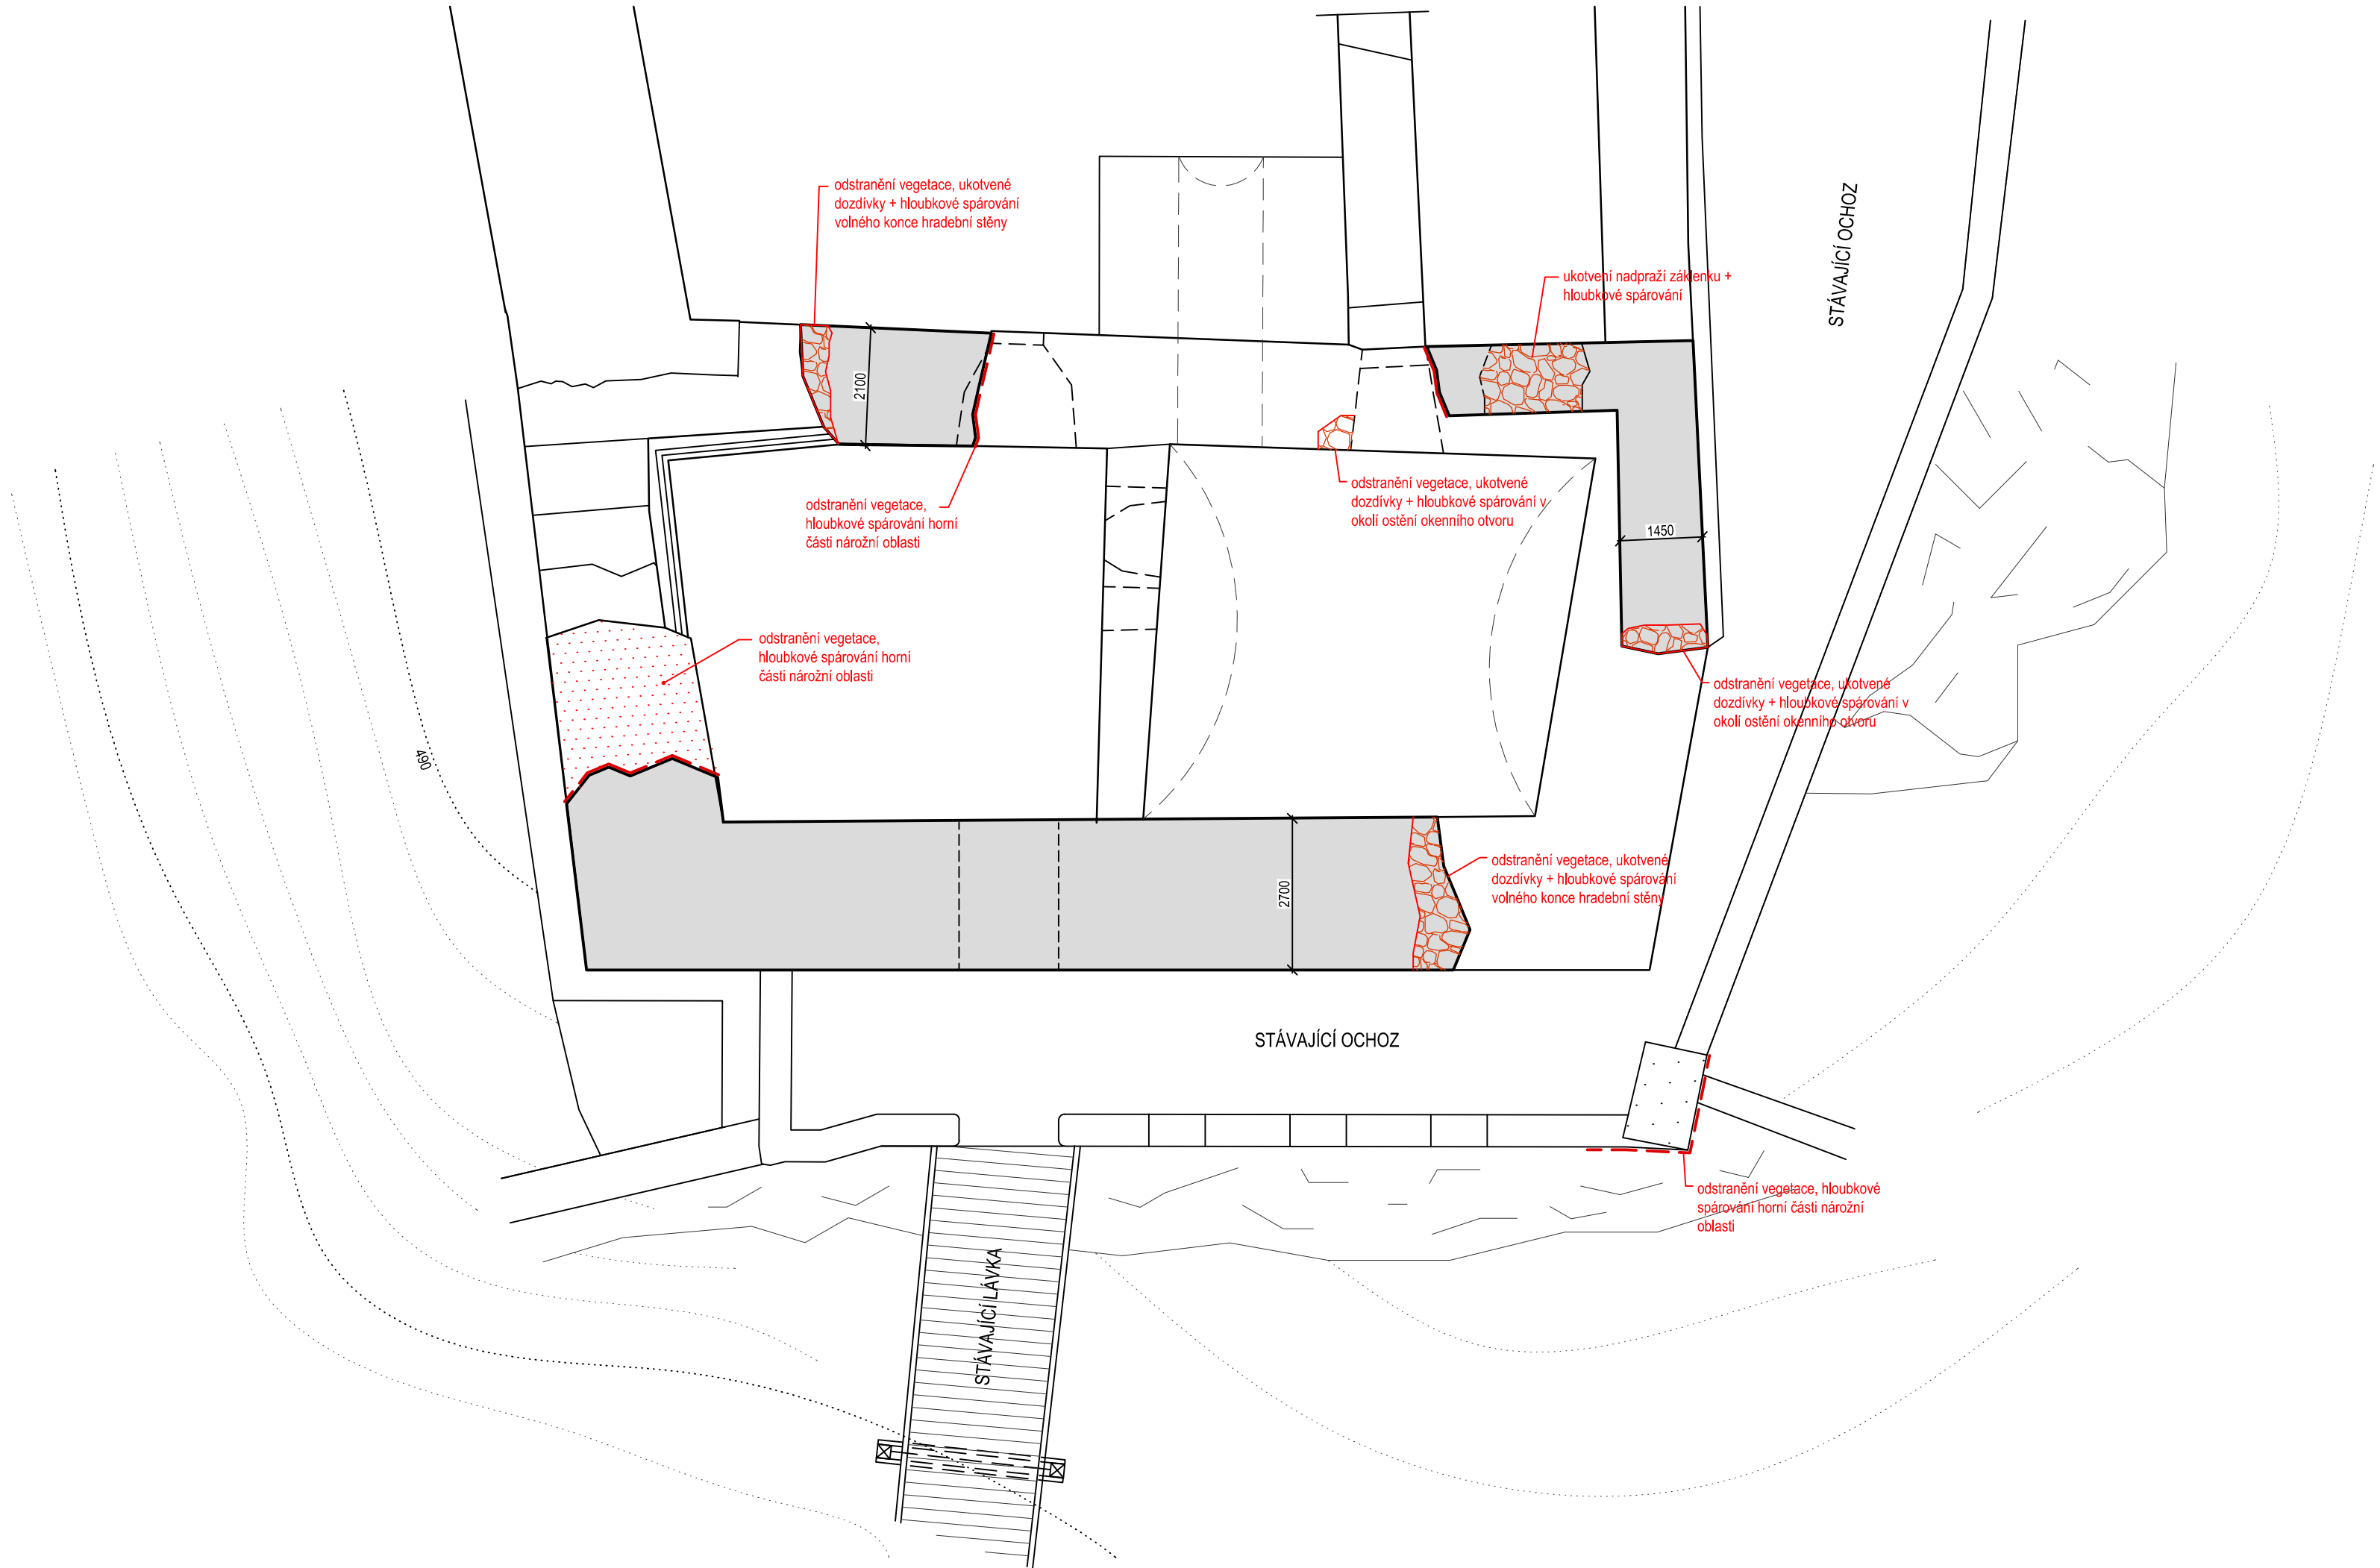

LEGENDA:


- STÁVAJÍCÍ KAMENNÉ ZDIVO
- OČIŠTĚNÍ OD VEGETACE, LOKÁLNÍ DOZDÍVKY, HLOUBKOVÉ SPÁROVÁNÍ
- OČIŠTĚNÍ OD VEGETACE, HLOUBKOVÉ SPÁROVÁNÍ

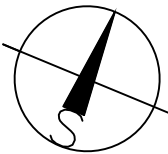



AC

— projekt, Stavocentrum, Dobšická 12, Znojmo, tel. 515244139



Projektant	Vypracoval	Č. osvědčení	Stupeň PD:	Projekt
Ing. Čeleda	Ing. Holoubek	2568/92	Místo:	Znojmo
ZŘÍČENINA HRADU CORNŠTEJN CORNŠTEJN - OPRAVA STARÉHO PALÁCE - HAVARIJNÍ STAV k.ú. Bítov, parc. č. 68, 509			Formát:	A4
			Datum:	5 / 2025
			Měřítko:	Č. výkresu:
Investor:	Jihomoravské muzeum ve Znojmě, příspěvková organizace, Přemyslovců 129/8, 66902 Znojmo		1 : 100	02
Obsah:	PŮDORYS ŘEŠENÉHO ÚSEKU - NÁVRH SANACE			