







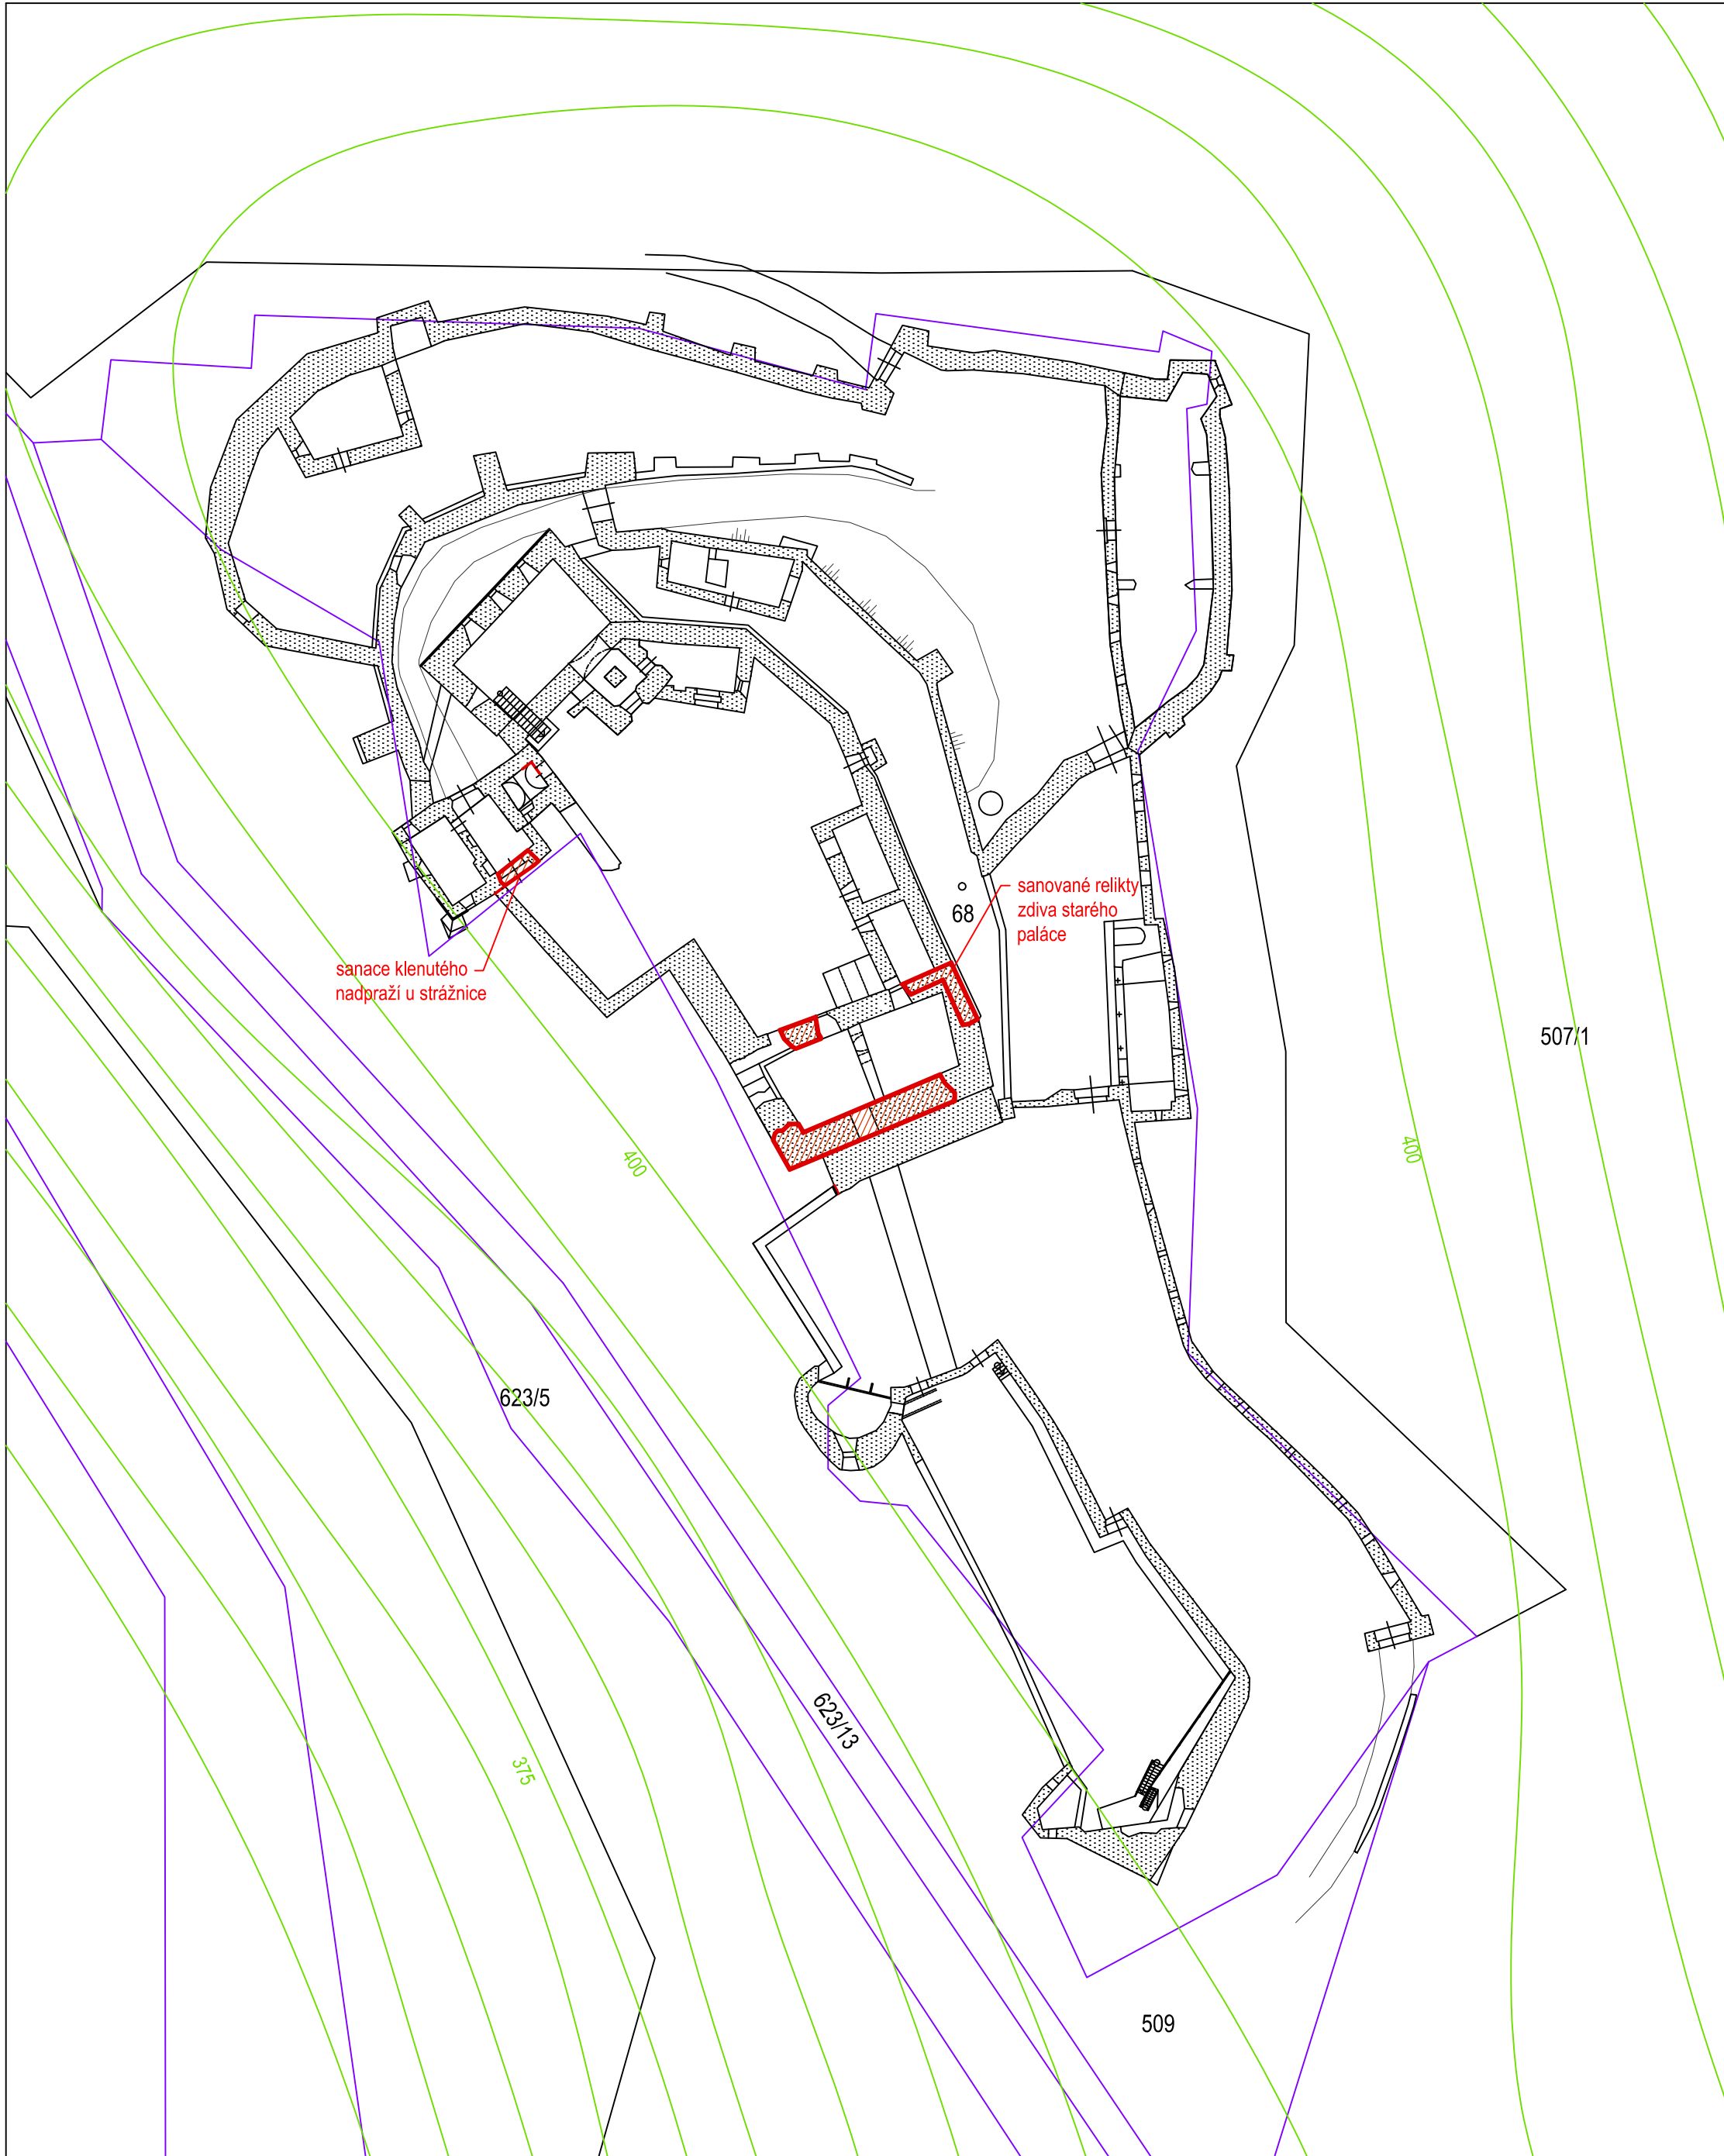

# SITUACE



LEGENDA :

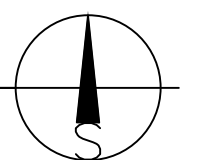- |   |                                       |
|---|---------------------------------------|
|  | Stávající okolní objekty, parcely ap. |
|  | Stávající zřícenina hradu Cornštejna  |
|  | SANOVANÉ RELIKTY ZDIVA STARÉHO PALÁČE |
|  | Průběh vrstevnic                      |



 <b>AC</b> — projekt, Stavocentrum, Dobšická 12, Znojmo, tel. 515244139 				
Projektant	Vypracoval	Č. osvědčení	Stupeň PD:	Projekt
Ing. Čeleda	Ing. Holoubek	2568/92	Místo:	Znojmo
<b>ZŘÍČENINA HRADU CORNŠTEJN</b>  CORNŠTEJN - OPRAVA STARÉHO PALÁCE - HAVARIJNÍ STAV k.ú. Bítov, parc. č. 68, 509			Formát:	A4
			Datum:	6 / 2024
			Měřítko:	Č. výkresu:
Investor: Jihomoravské muzeum ve Znojmě, příspěvková organizace, Přemyslovců 129/8, 66902 Znojmo			1 : 500	01
Obsah: SITUACE				