


SITUACE

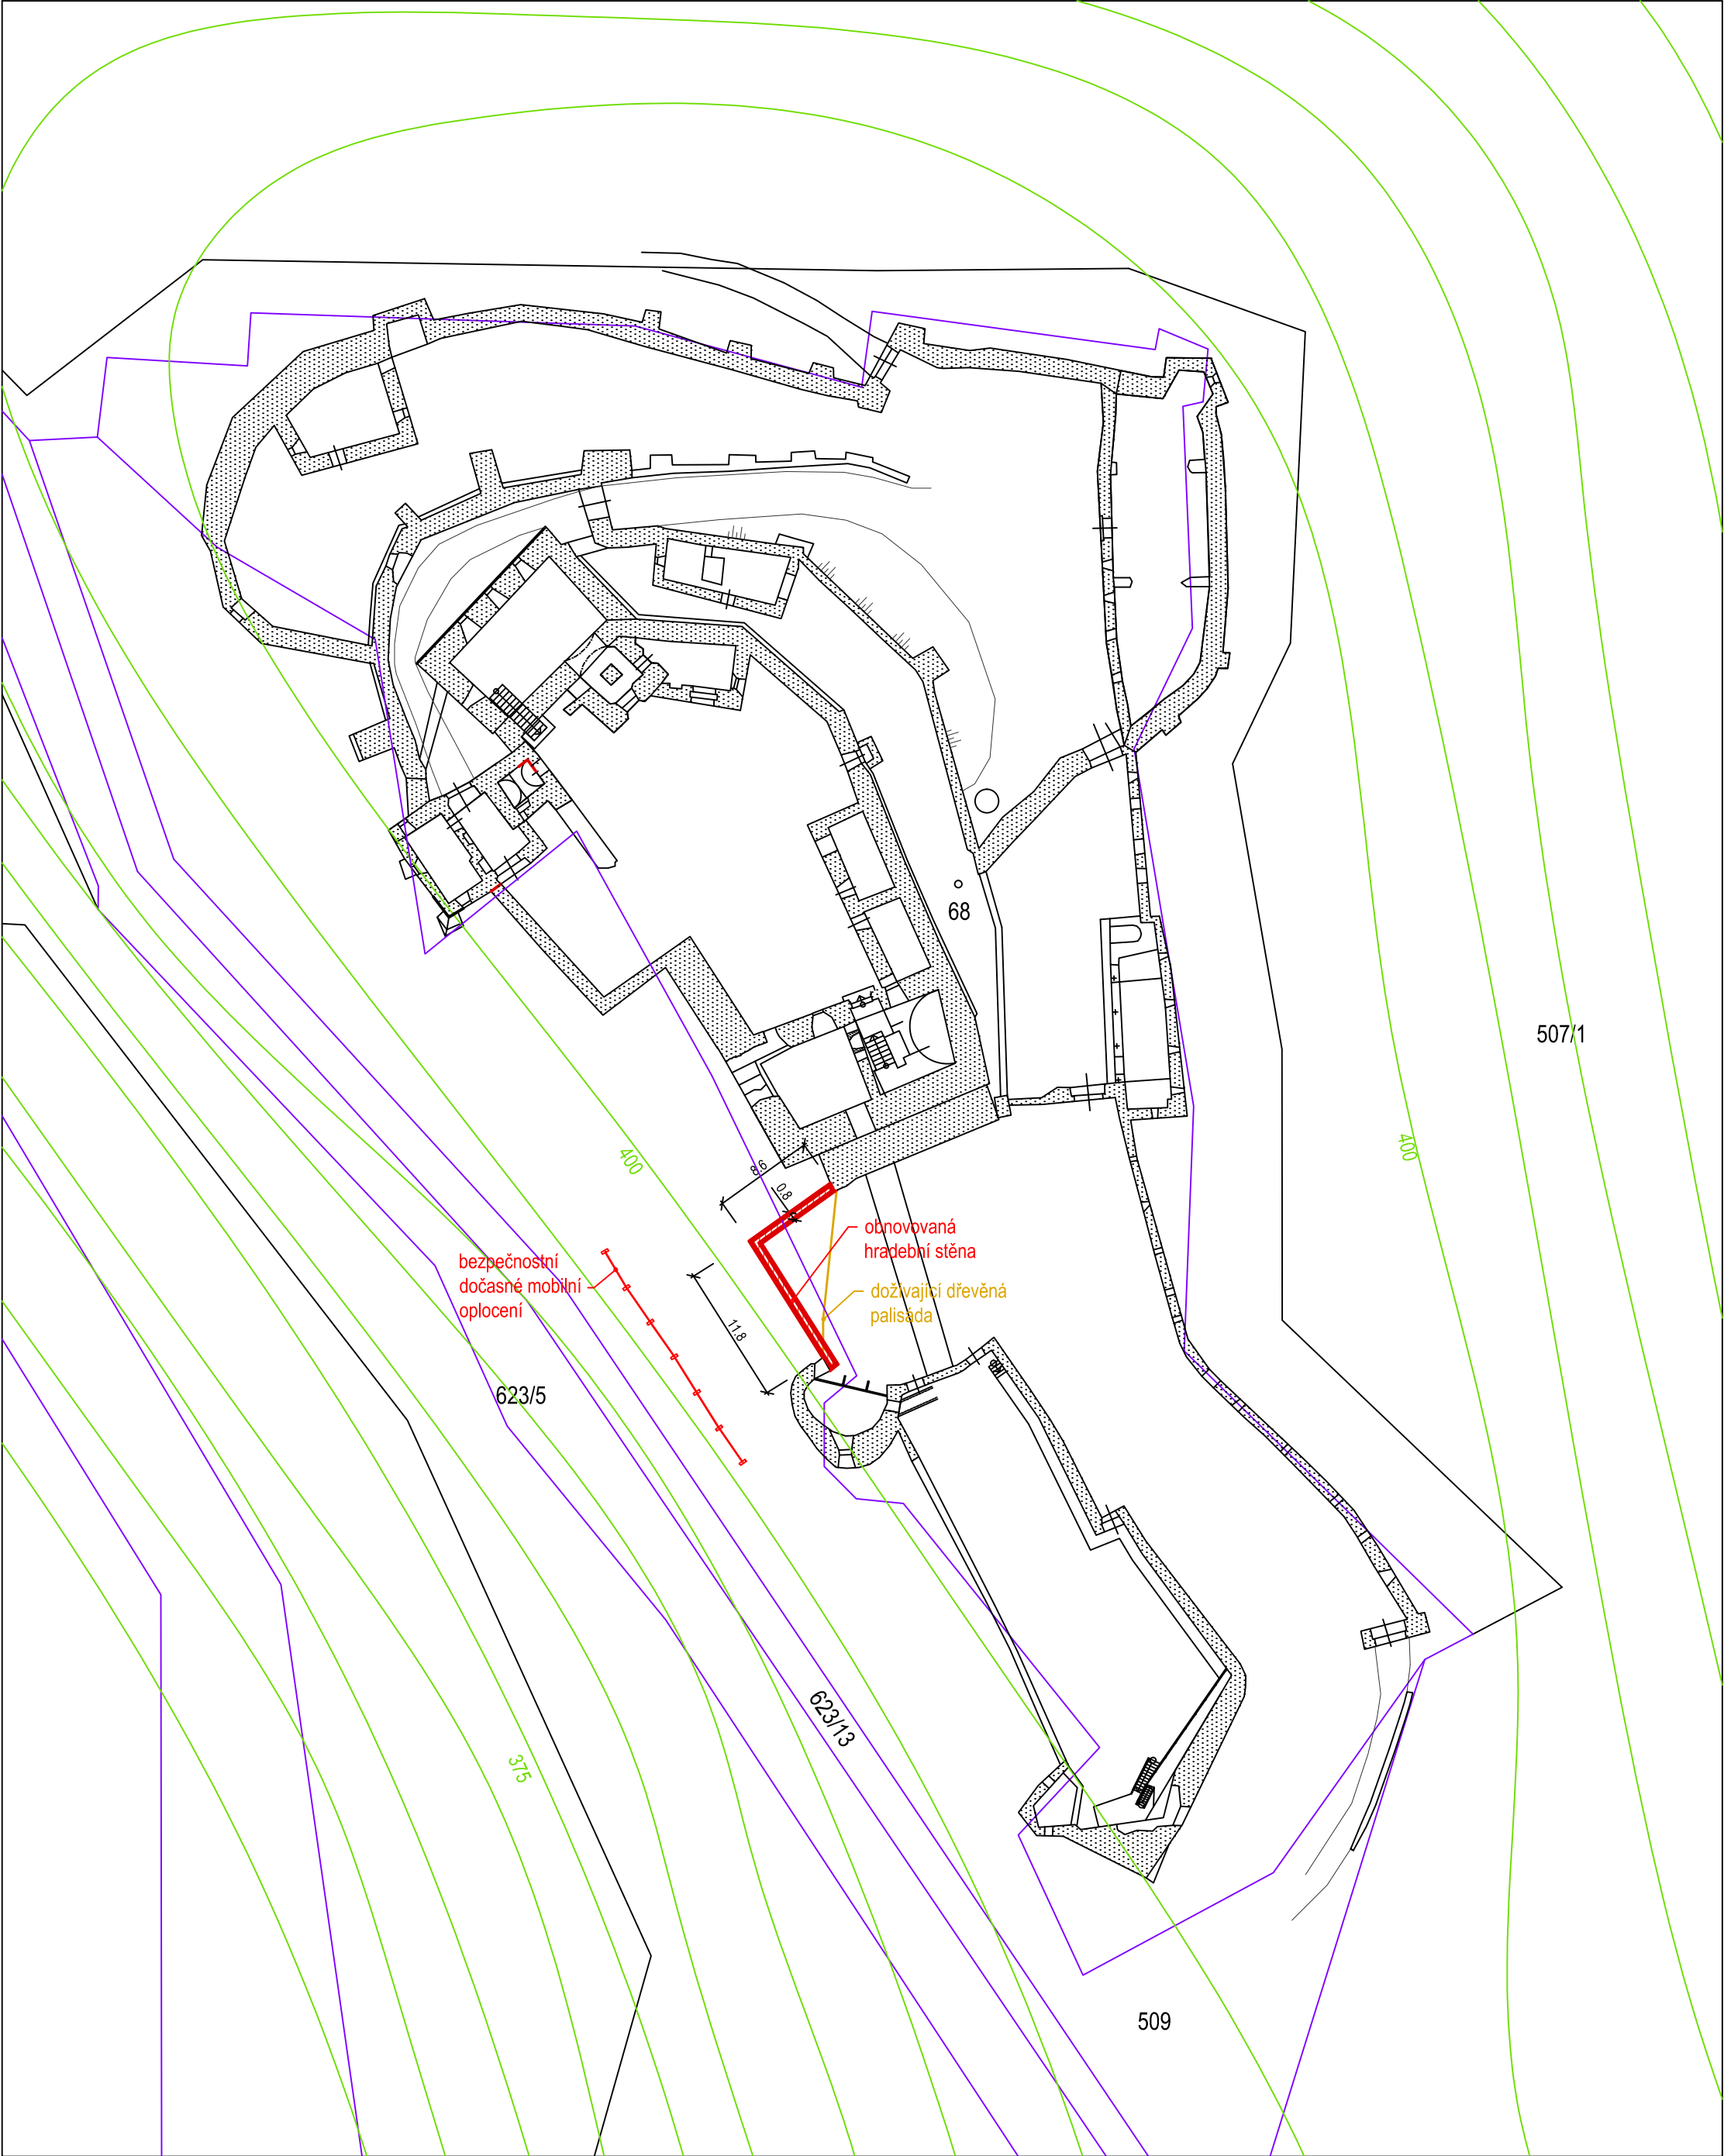


LEGENDA :

Stávající okolní objekty, parcely ap.

Stávající zřícenina hradu Cornštejna

OBNOVOVANÁ HRADEBNÍ STĚNA MEZI STARÝM PALÁCEM A BAŠTOU

Průběh vrstevnic

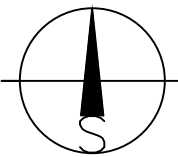

AC — projekt, Stavocentrum, Dobšická 12, Znojmo, tel. 515244139				
Projektant	Vypracoval	Č. osvědčení	Stupeň PD:	Projekt
Ing. Čeleda	Ing. Holoubek	2568/92	Místo:	Znojmo
ZŘÍČENINA HRADU CORNŠTEJN CORNŠTEJN - OPRAVA HRADEBNÍ ZDI k.ú. Bítov, parc. č. 68, 509			Formát:	A4
			Datum:	6 / 2024
			Měřítko:	Č. výkresu:
Investor: Jihomoravské muzeum ve Znojmě, příspěvková organizace, Přemyslovců 129/8, 66902 Znojmo			1 : 500	01
Obsah: SITUACE				