


KOORDINAČNÍ SITUAČNÍ VÝKRES 1:250

III/3938 Oslavany, ul. Letkovská

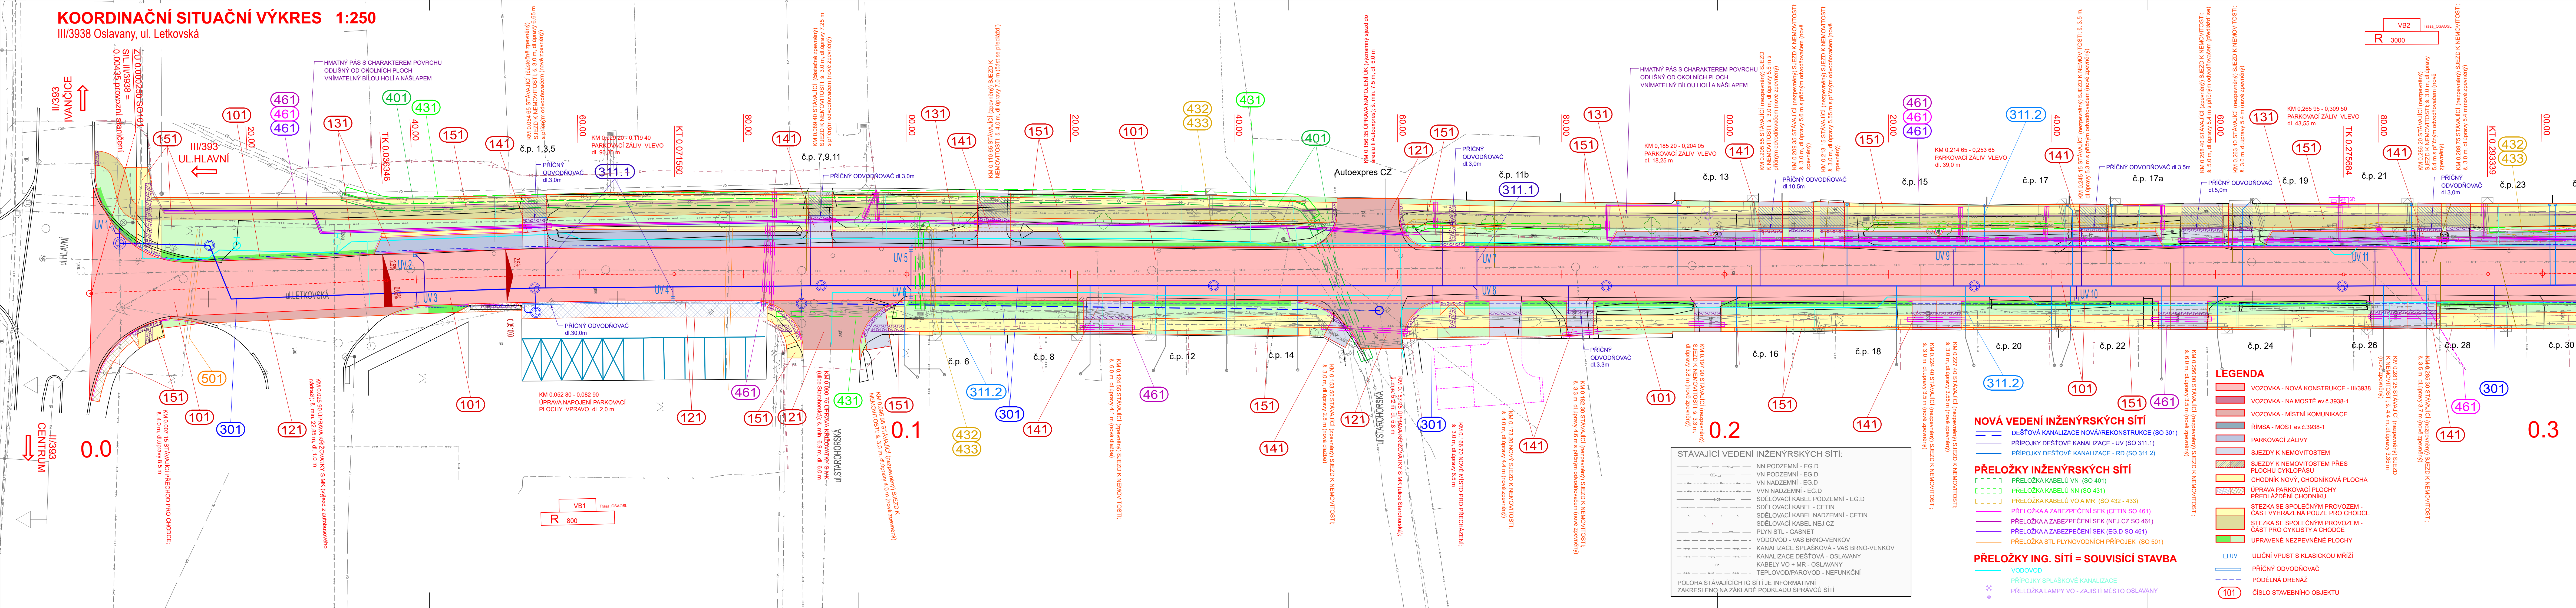


SEZNAM OBJEKTŮ

- SO 020 PRÍPRAVA ÚZEMÍ
- SO 101 SILNICE III/3938
- SO 121 NAPOJENÍ MÍSTNÍCH KOMUNIKACÍ
- SO 131 PARKOVACÍ ZÁLIVY
- SO 141 ÚPRAVA SJEZDŮ
- SO 151 CHODNÍKY
- SO 180 DOPRAVNÍ OPATŘENÍ
- SO 201 MOST EV.Č. 3938-1
- SO 301 KANALIZACE DEŠŤOVÁ
- SO 311.1 PŘÍPOJKY DEŠŤOVÉ KANALIZACE - UV
- SO 311.2 PŘÍPOJKY DEŠŤOVÉ KANALIZACE - RD
- SO 401 PŘELOŽKA KABELŮ VN
- SO 431 PŘELOŽKA KABELŮ NN
- SO 432 PŘELOŽKA KABELŮ VO
- SO 433 PŘELOŽKA KABELŮ MR
- SO 461 PŘELOŽKA A ZABEZPEČENÍ SEK - CETIN
- PŘELOŽKA A ZABEZPEČENÍ SEK - NEJ.CZ
- PŘELOŽKA A ZABEZPEČENÍ SEK - EG.D
- SO 501 PŘELOŽKA STL PLYNOVODNÍCH PŘÍPOJEK
- SO 801 VEGETAČNÍ ÚPRAVY


C

DPS

OBJEDNATEL	 Správa a údržba silnic Jihomoravského kraje příspěvková organizace kraje, Žerotínovo nám. 449/3, 602 00 Brno
	Město Oslavany Nám. 13. prosince 51/2, 664 12 Oslavany

GENERÁLNÍ PROJEKTANT	 Linio Plan, s.r.o. Sochorova 23, 616 00 Brno
----------------------	--

HLAVNÍ INŽENÝR PROJEKTU	ING. FRANTIŠEK KOKORSKÝ	ČÍSLO ZAKÁZKY	L-23-117-100
		ATELIER	S2

ZODPOVĚDNÝ PROJEKTANT	ING. FRANTIŠEK KOKORSKÝ	PROJEKTANT SO	
VYPRACOVAL	ING. FRANTIŠEK KOKORSKÝ	 Linio Plan, s.r.o. Sochorova 23, 616 00 Brno	
KONTROLOVAL	ING. TOMÁŠ JAKL		
KRAJ	OKRES	MÚ/OÚ	
JIHOMORAVSKÝ	BRNO - VENKOV	OSLAVANY	

III/3938 OSLAVANY, UL. LETKOVSKÁ		DATUM	04/2025
ČÁST	C - SITUAČNÍ VÝKRESY	FORMÁT	7 A4
		MĚŘÍTKO	1 : 250
PŘÍLOHA	KOORDINAČNÍ SITUAČNÍ VÝKRES - 1.ČÁST	STUPEŇ	DPS
		ČÍSLO ZAKÁZKY	L-23-117-100
		ČÍS. SOUPRAVY	ČÍS. PŘÍLOHY
			3.1