


001
• •
✓

PŘEHLEDOVÝ VIDEOSYSTÉM

↑ TEĽOCVÍČNA 2x 4 + 1x AP
(otaz)

11. 10. 10

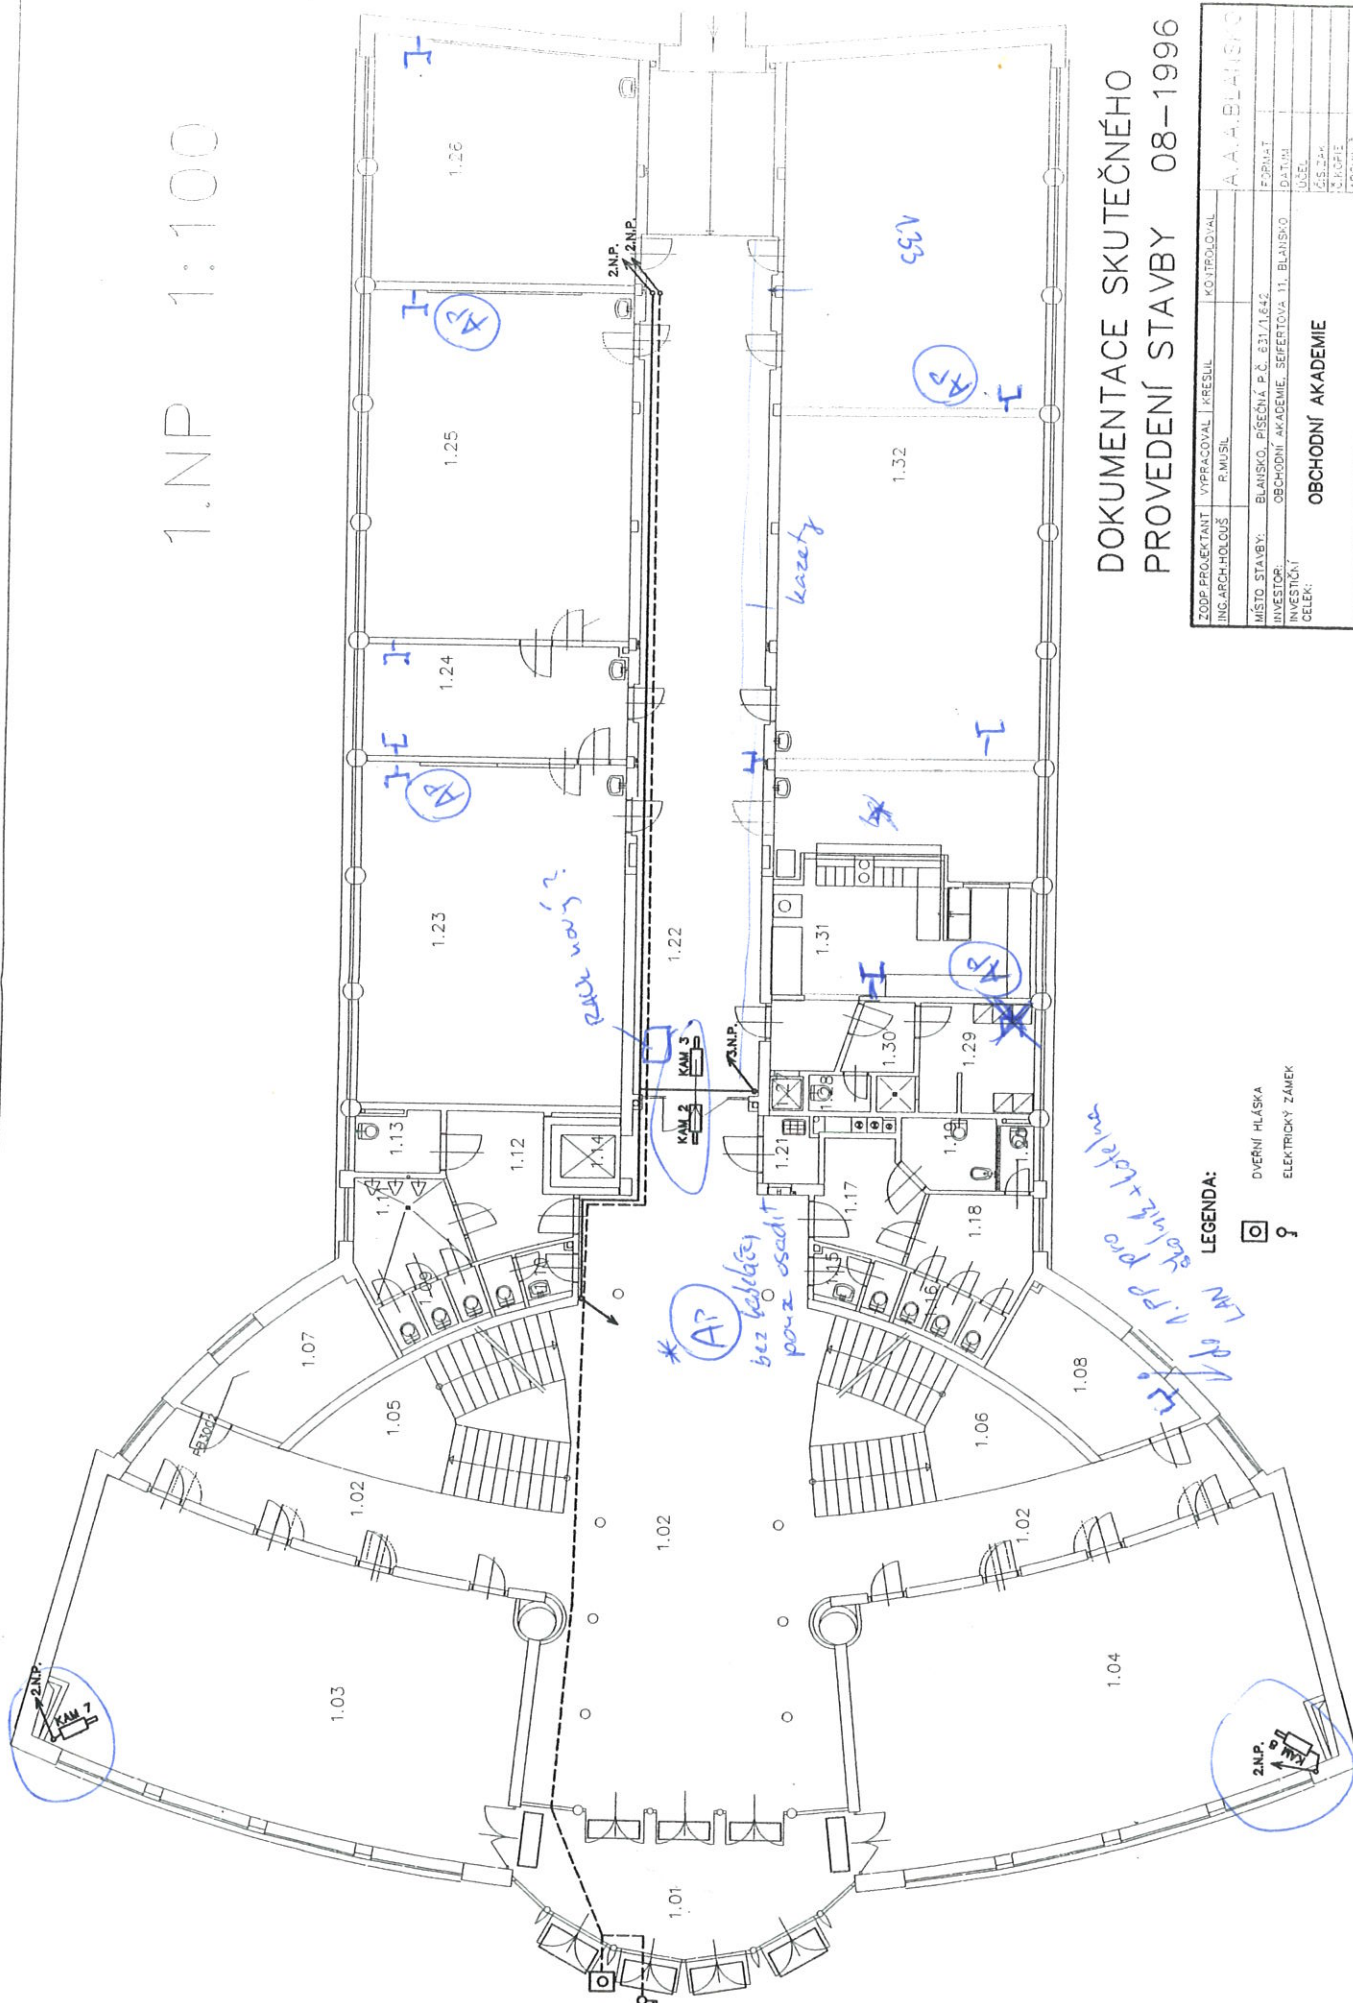

DOKUMENTACE SKUTEČNÉHO
PROVEDENÍ STAVBY 08-1996


ZODP. PROJEKTANT	VYPRACOVAL	KRESIL	KONTROLOVAL
ING. ARCH. HOLUŠ	RMUSIL		
INVESTOR:	OBCHODNÍ AKADEMIE, SEIFERTOVA 11, BLANŠKO	DATUM	
PROJEKTOVATEL:	CELEN	LOŽE	
		KČS 2-4	
		KČP 2	
		ARCH. MVČ	
OBSAH		MĚŘITKO	1:100
VÝKRESU:			
PŘEHLEDOVÝ VIDEOSYSTÉM			

LEGENDA:

OVERNÍ HLÁSKA

ELEKTRICKÝ ZÁMEK

3.2.1.100

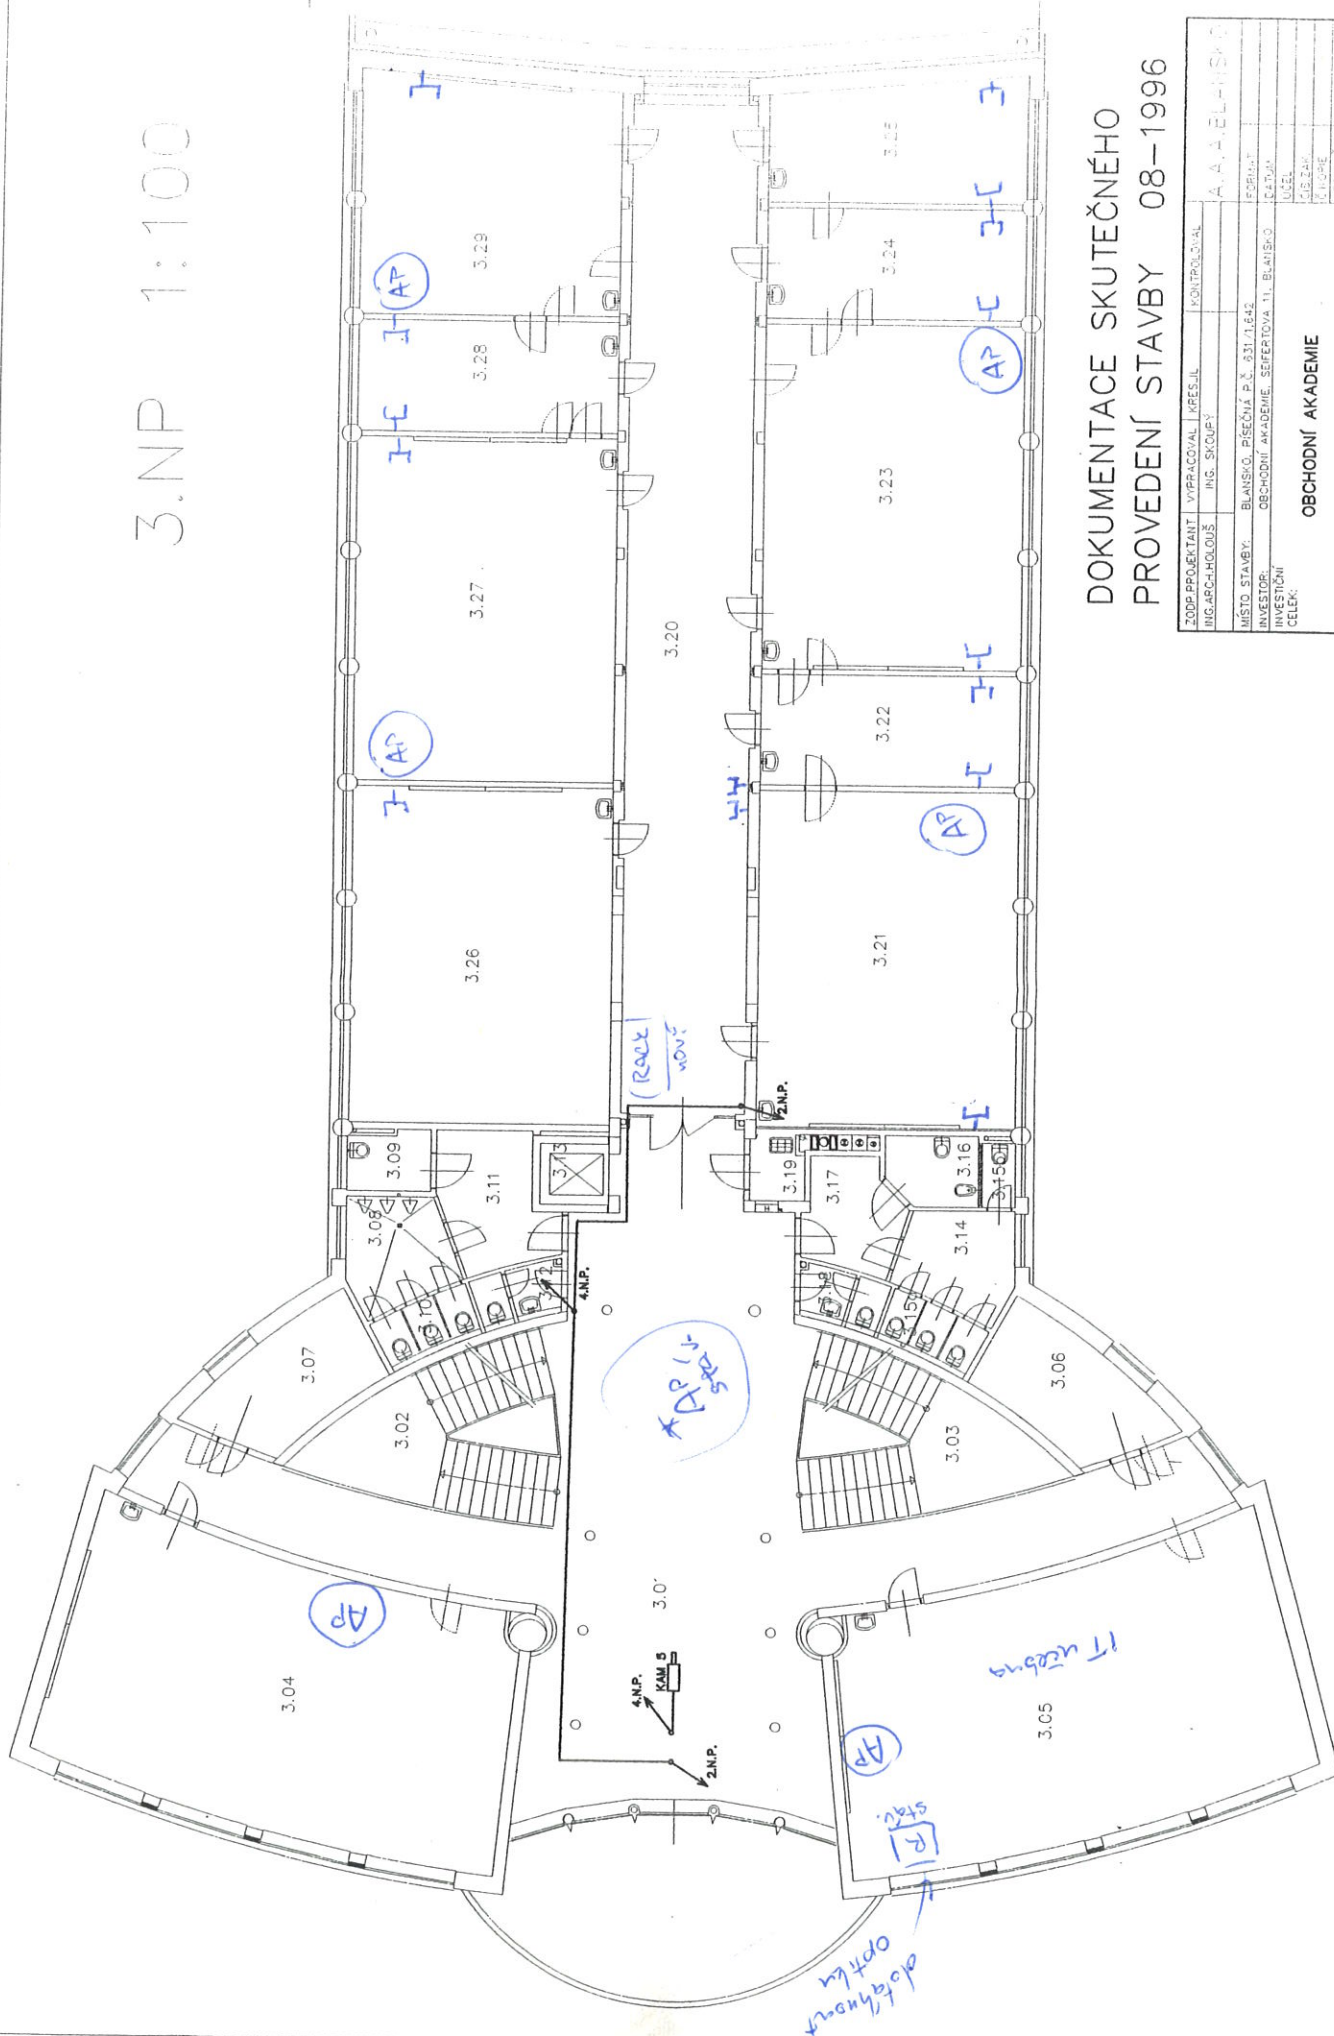


DOKUMENTACE SKUTEČNÉHO
PROVEDENÍ STAVBY 08-1996

[illegible]

7. 10^x A

4. NZ 1:100

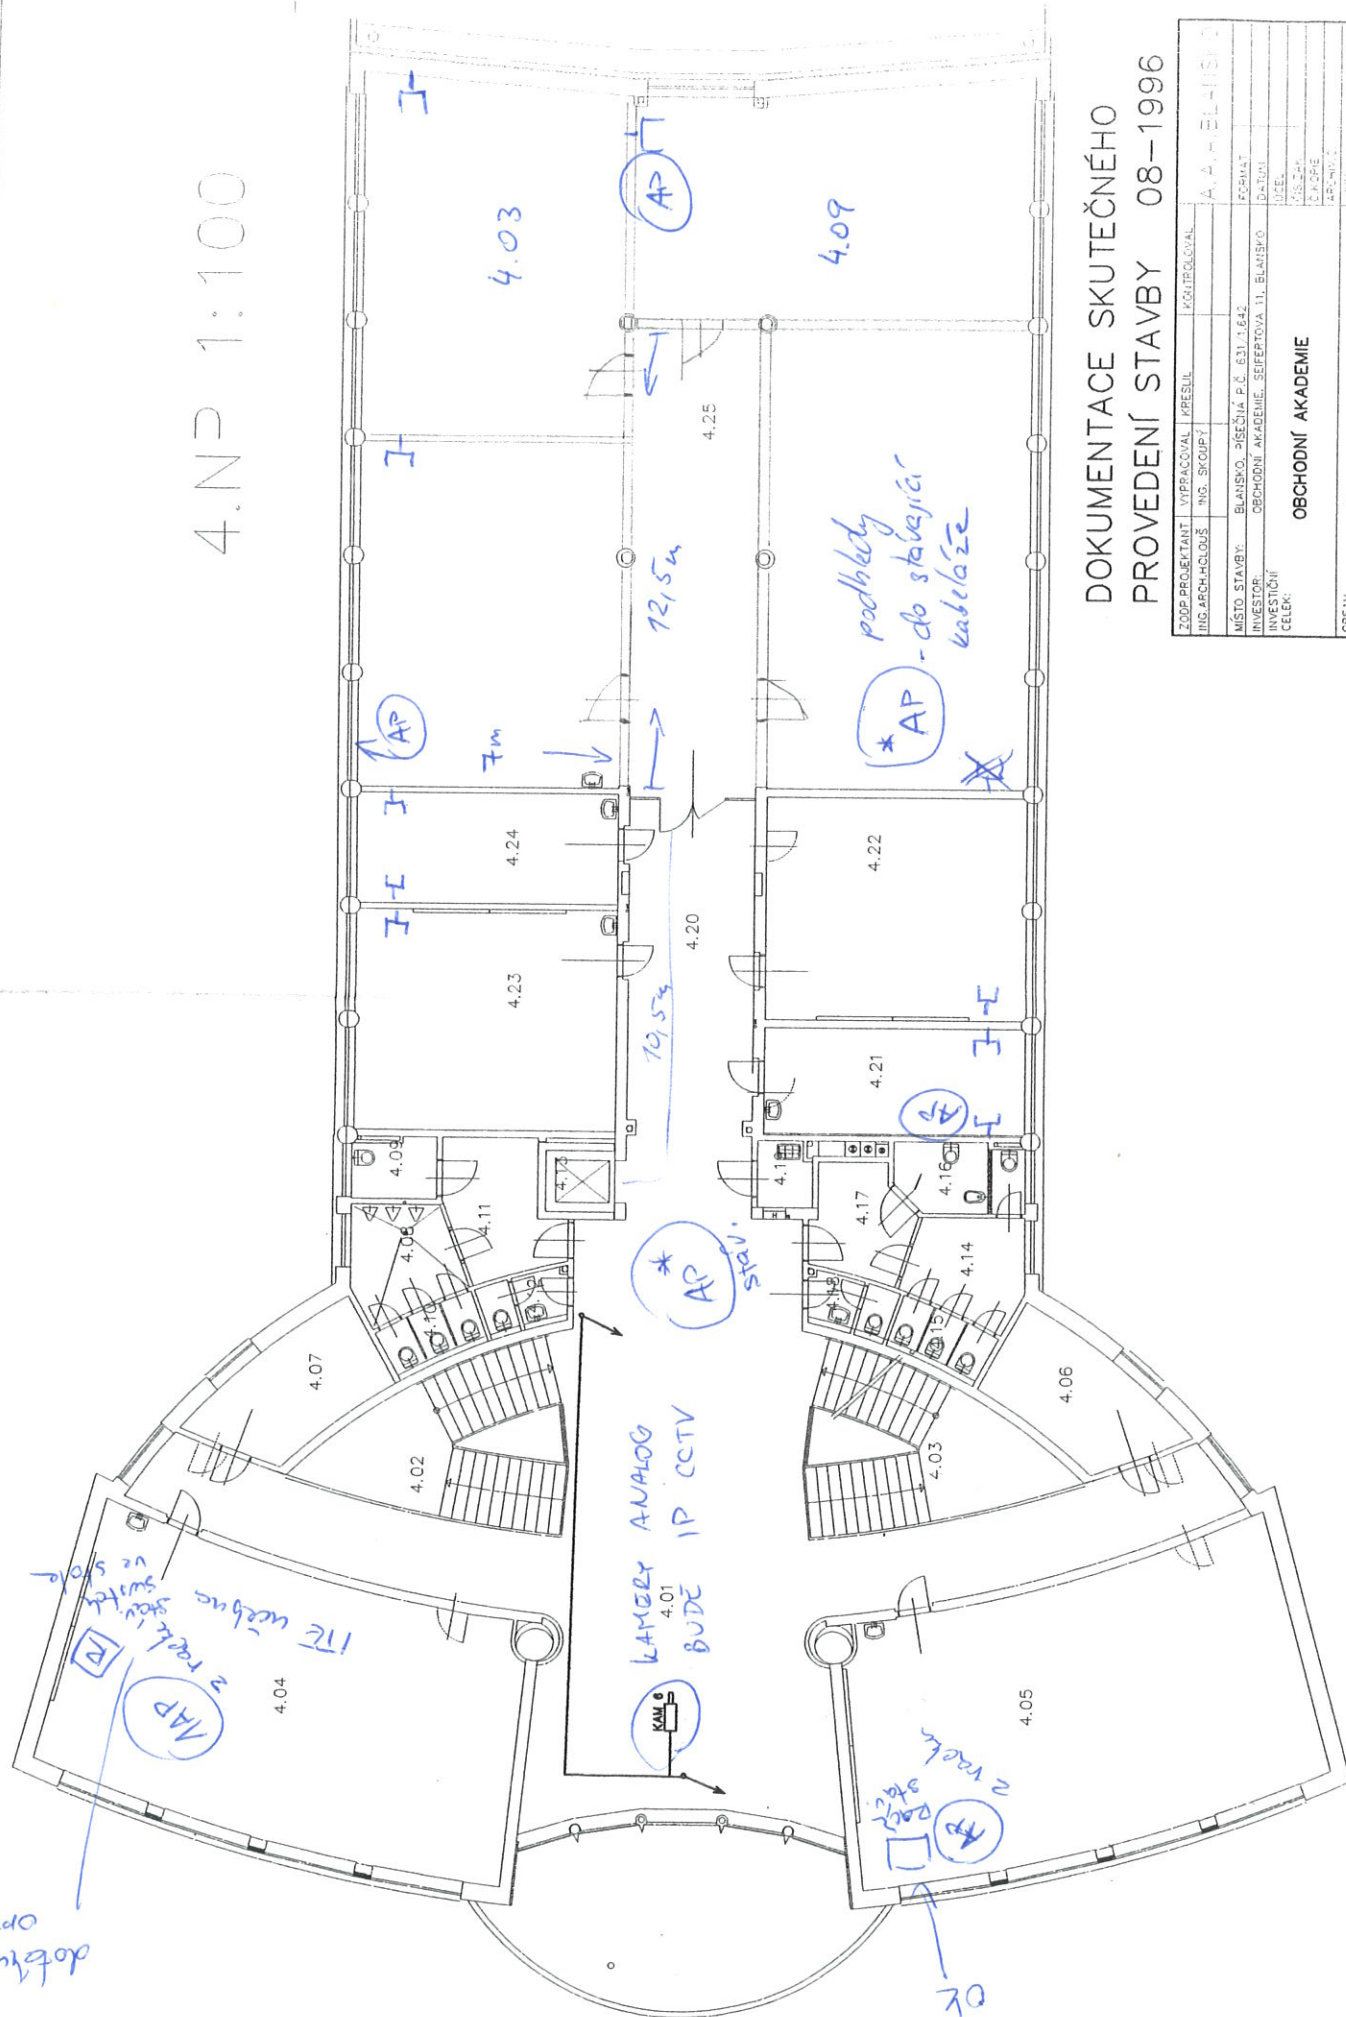

DOKUMENTACE SKUTEČNÉHO
PROVEDENÍ STAVBY 08-1996

ZODP. PROJEKTANT	VÝPRAČOVACÍ KRESLIL	KONTROLOVACÍ	A. A. E. L. S.
