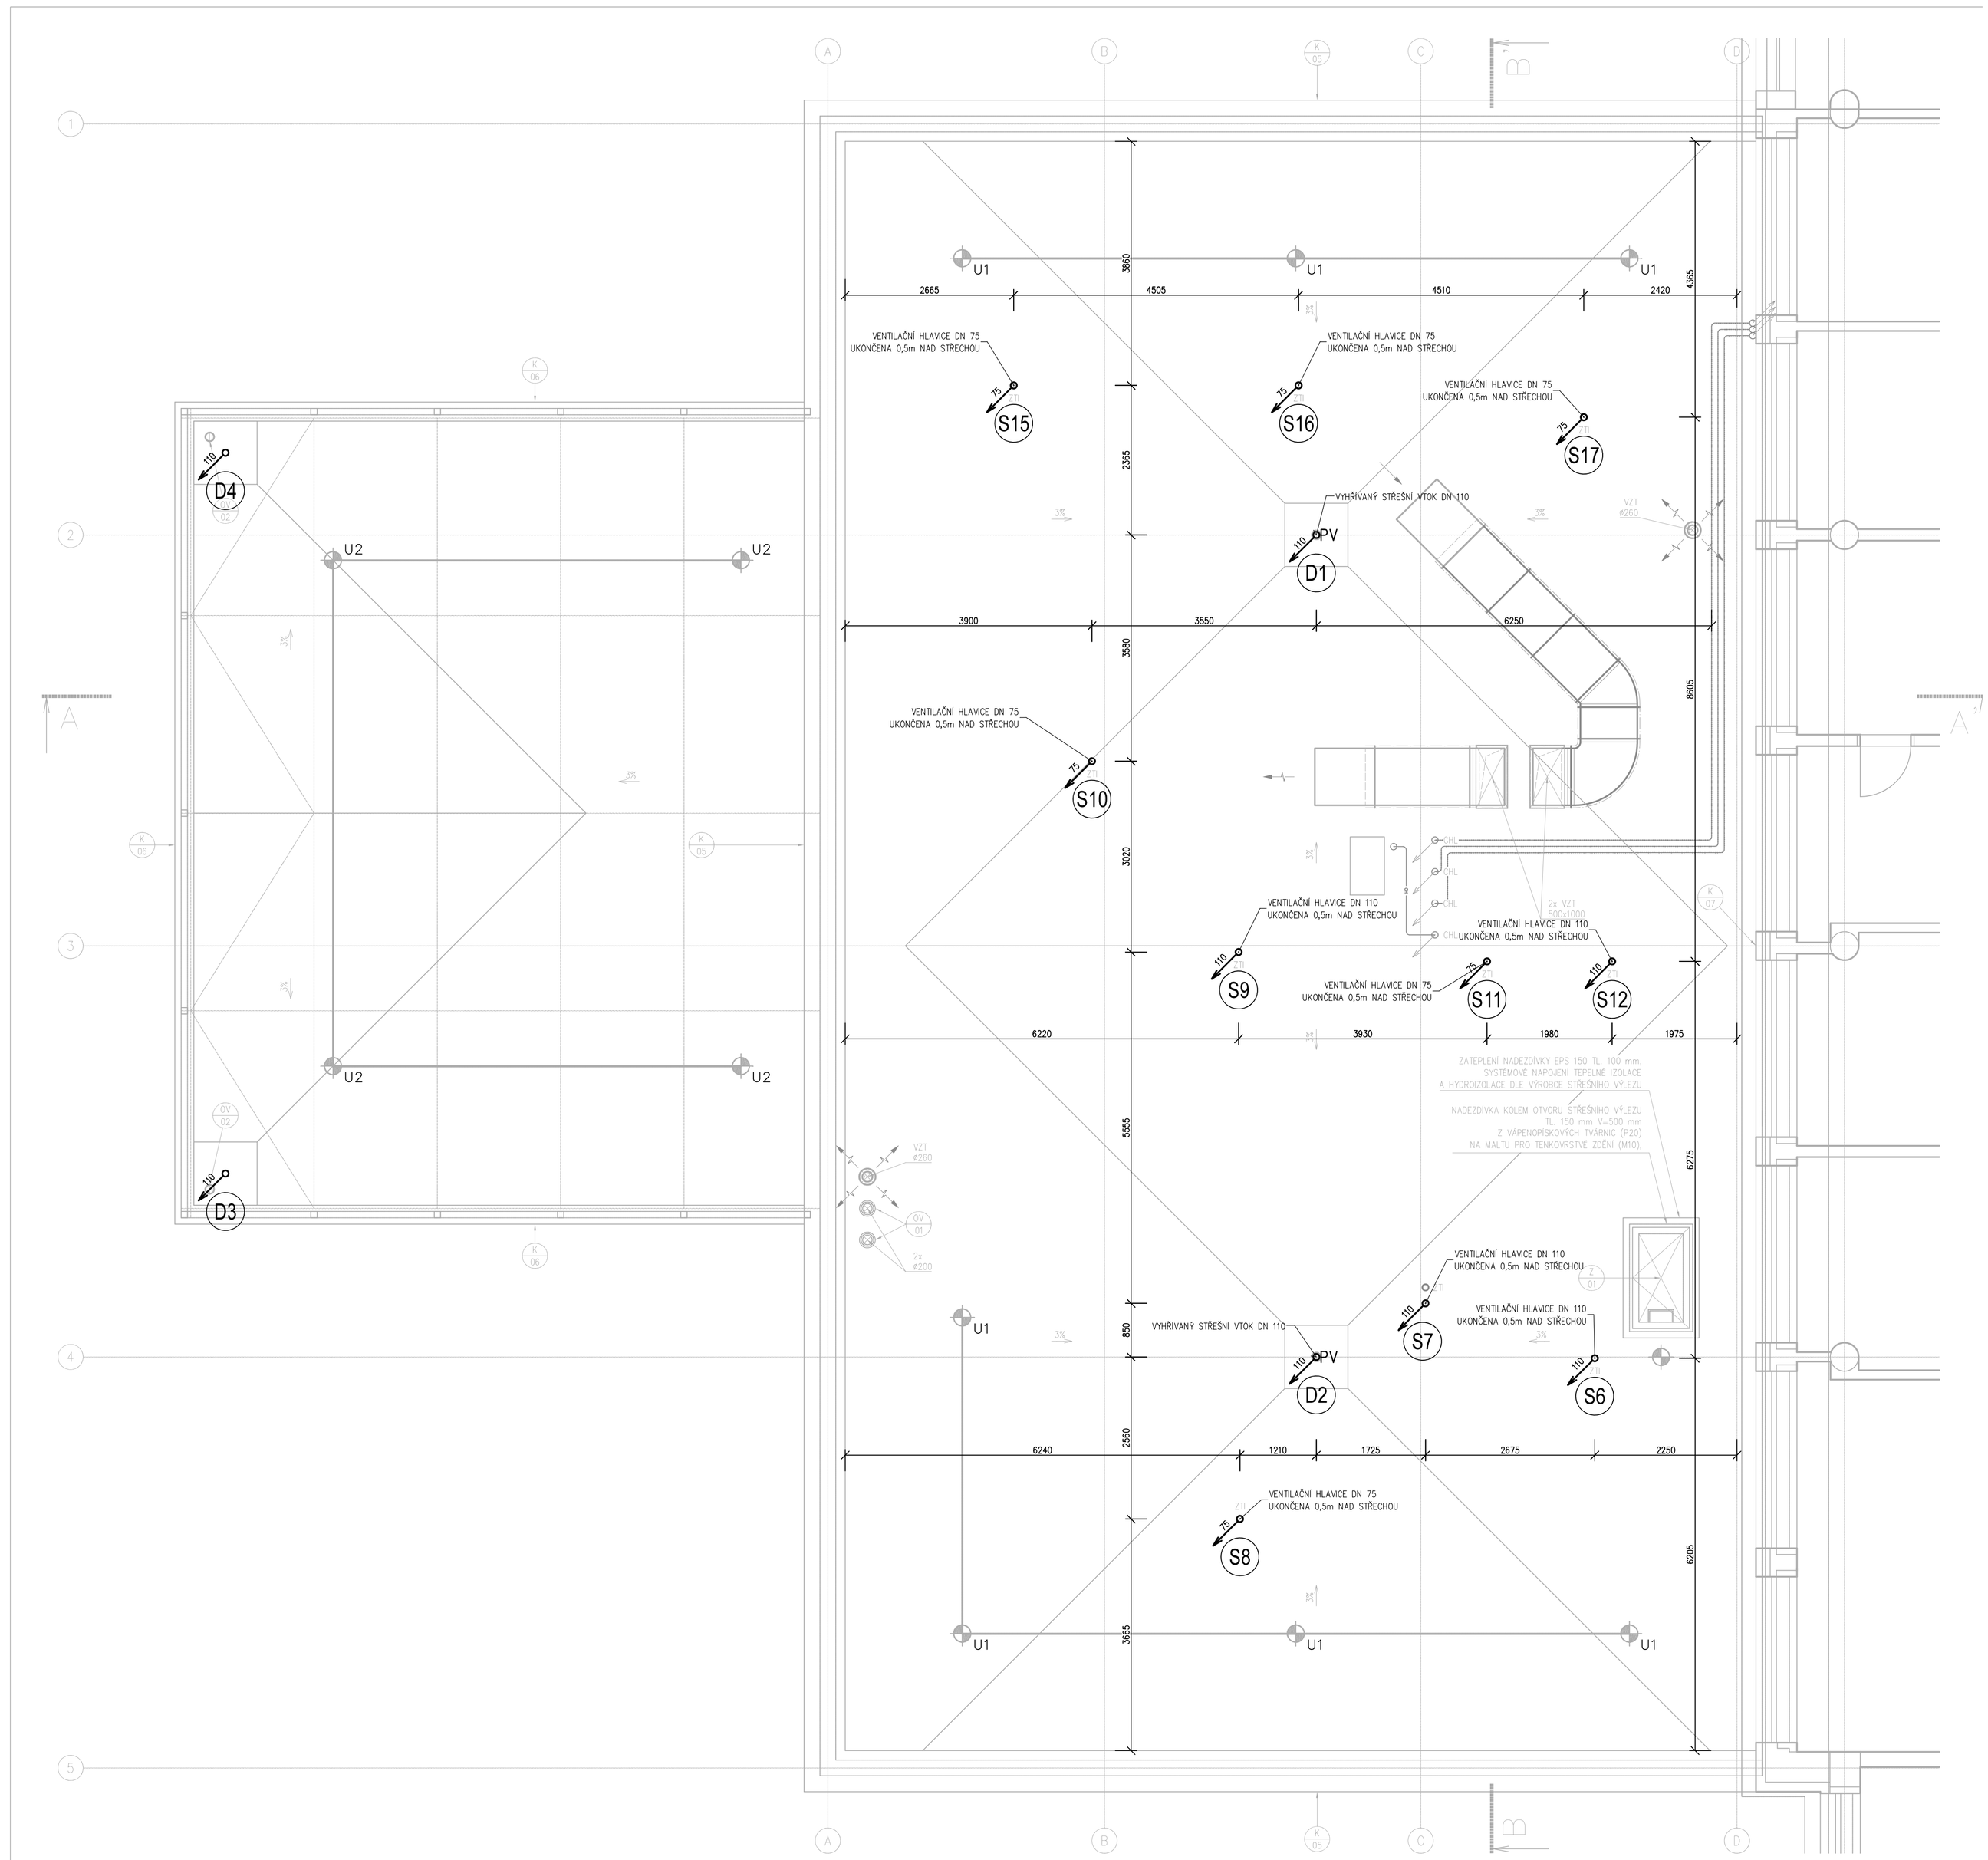

Legenda:

	kanalizace splašková
	kanalizace dešťová
	odvod kondenzátu
	stávající kanalizace
D1,D3	Dřez, dřezová baterie
D2	Dřez, bezdotyková senzorová baterie
DD1	Dřez dvojitý , dřezová baterie
D4	Dřez, dřezová baterie se sprchou
DD2	Dřez dvojitý, dřezová baterie se sprchou
M	Myčka
S	Sprcha–vanička bez zátky
RS	Sprcha–rohová vanička bez zátky
U1,U3	Umyvadlo, umyvadlová baterie
U2,U4	Umyvadlo, bezdotyková senzorická baterie
Ui	Umyvadlo ZTP
WC	Záchodová mísa se splach. nádržkou
WCi	Záchodová mísa ZTP se splach. nádržkou
PS	Pisoár
V	Výlevka
KON	Ovod kondenzátu
KONč	Odvod kondenzátu přes čerpadlo
S1 110	Odpadní potrubí kanalizace splaškové
D1 110	Odpadní potrubí kanalizace dešťové

DOPORUČENÉ VZDÁLENOSTI FIXNÍCH BODŮ		
vnější ø potrubí [mm]	Vzdálenost podpor [mm]	
	horizontální směr (20–30x DN potrubí)	vertikální směr (20–30x DN potrubí)
40	1200	400
50	1500	500
75	1800	900
110	1800	1100

POZNÁMKA

- SPECIFIKACI A PŘESNÉ OSAZENÍ ZAŘIZOVACÍCH PŘEDMĚTŮ JE TŘEBA PRŮBĚŽNĚ KONZULTOVAT S INVESTOREM.
- KANALIZAČNÍ POTRUBÍ JE OZNAČENO VNĚJŠÍM PRŮMĚREM.
- PŘESNOU POLOHU NAPOJENÍ ODVODŮ KONDENZÁTU OD VZT JE NUTNO PŘI REALIZACI KOORDINOVAT S PROFESÍ VZT
- PŘESNOU POLOHU KANALIZAČNÍHO POTRUBÍ JE NUTNO NA STAVBĚ KOORDINOVAT S OSTATNÍMI ROZVODY V OBJEKTU.
- VEŠKERÉ PROSTUPY NOSNÝMI KONSTRUKCEMI JE NUTNO KONZULTOVAT SE STATIKEM.

SEVER

Souřadnicový systém : JTSK
Výškový systém : Bpv
SO 01 ±0,000 = 184,25 m n. m.

Č. ZMĚNY	POPIS ZMĚNY	DATUM

OBJEDNATEL :

NEMOCNICE TGM HODONÍN, p.o.
PURKYŇOVA 2731/11
695 01 HODONÍN

VEDOUCÍ PROJEKTANT	ING. MAGDALÉNA PALOVSKÁ	
ZODP. PROJEKTANT	ING. IVO MORAWITZ	
VYPRACOVAL	ING. ŽANETA OPRŠÁLOVÁ	
KONTROLOVAL	ING. IVO MORAWITZ	
KRAJ : JIHOMORAVSKÝ	STAV. ÚŘAD: HODONÍN	

KANIA
KANIA, a.s. Špálova 80/9, 702 00 Ostrava - Přívoz
tel : 596 243 487
e-mail : info@kania-ostrava.cz

NÁZEV AKCE :

NEMOCNICE TGM HODONÍN-VÝSTAVBA PAVILONU URGENTNÍHO PŘÍJMU ETAPA II.

STUPEŇ		DPS	
DATUM		11/2023	
FORMÁT/POČET STR.		A4/8	
MĚŘÍTKO		1:50	
ARCHIVNÍ ČÍSLO			
NÁZEV OBJEKTU : SO 01 - PAVILON UP	ČÁST : D.1.4.1 ZDRAVOTNĚ TECHNICKÉ INSTALACE	Č. ZAK. 22013	ČÍSLO SOUPRAVY
		SOUBOR DWG	

NÁZEV PŘÍLOHY :

KANALIZACE - PŮDORYS STŘECHY

Č. PŘÍLOHY :

22013-DPS-D.1.4.1-SO 01-09