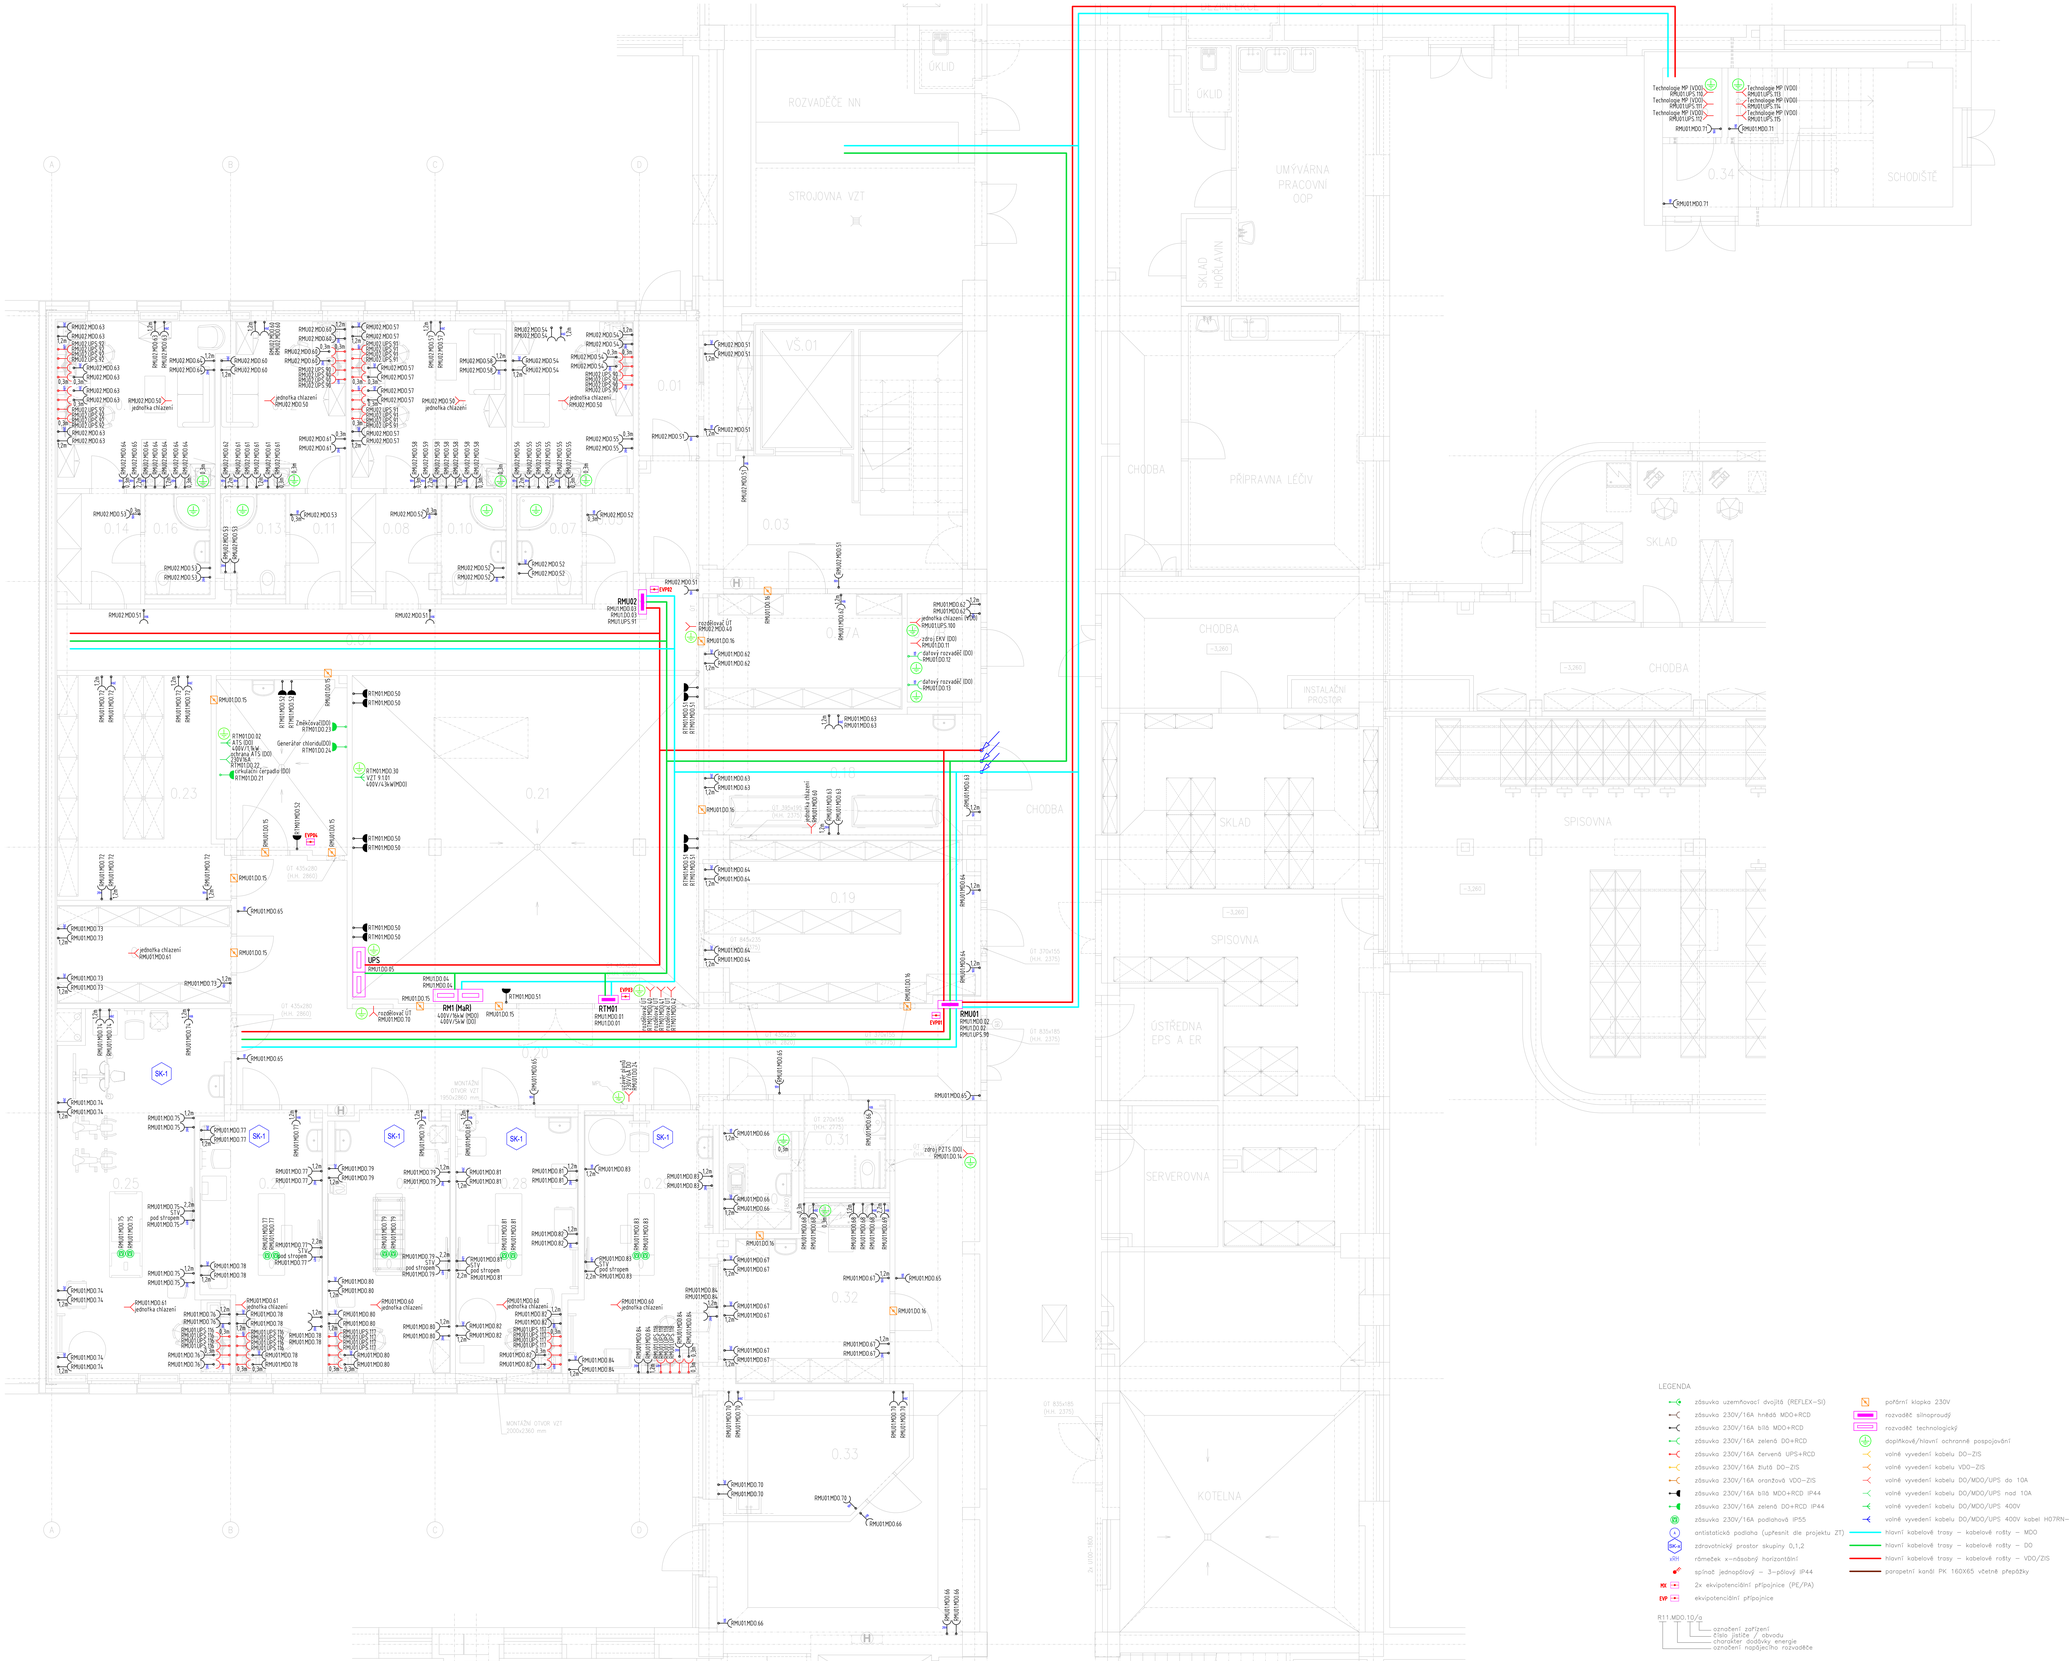
ÚKLID
ROZVADĚČE NN
STROJOVNA VZT
UMÝVÁRNA PRACOVNÍ OOP
SCHODIŠTĚ
SKLAD HOŘLAVIN
CHODBA
PŘÍPRAVNA LÉČIV
SKLAD
INSTALAČNÍ PROSTOR
SPISOVNA
ÚKLID
ÚKLID
ÚKLID