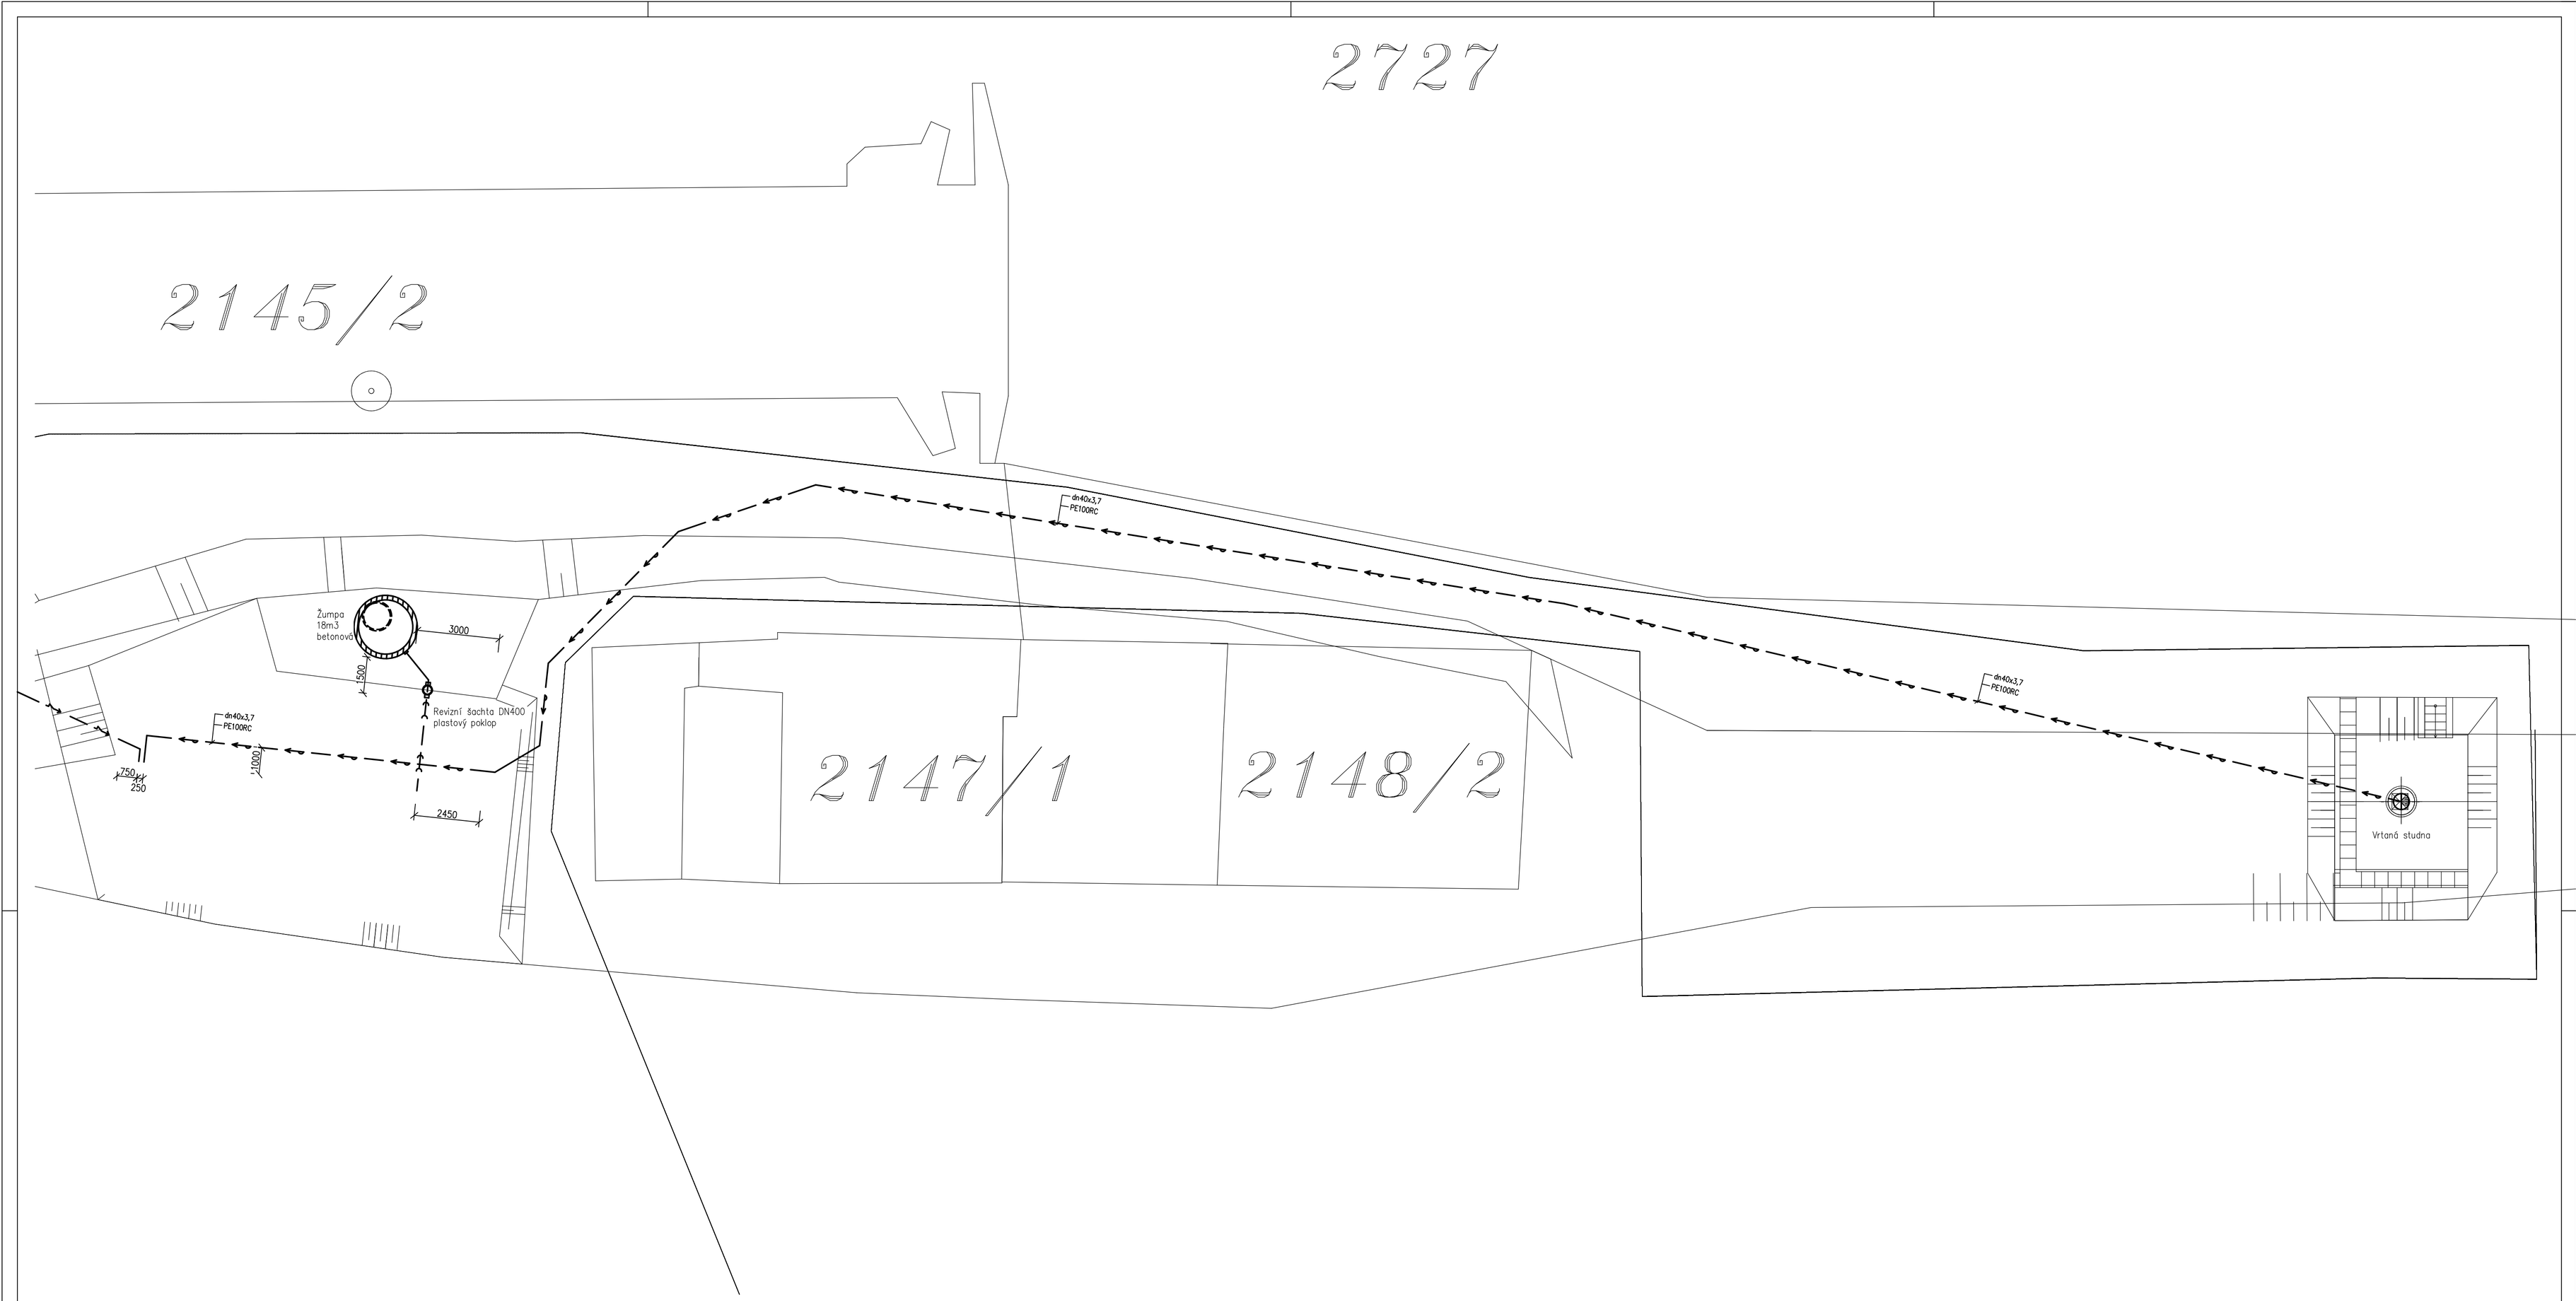

LEGENDA SITUACE

- NOVÉ VODOVODNÍ POTRUBÍ PITNÉ VODY PODZEMNÍ
- NOVÉ SPLAŠKOVÁ KANALIZACE PODZEMNÍ
- NOVÉ VENKOVNÍ SILOVÉ VEDENÍ NÍZKÉHO NAPĚTÍ PODZEMNÍ
- Žumpa — Dvouplášťová žumpa 15 m3
- ST — Studna
- RŠ — kan. šachta 400–přímá

NÁZEV OBJEKTU: VH UZEL VNOROVY - KŘÍŽENÍ BAŤOVA KANÁLU S ŘÍČKOU MORAVOU - I.ETAPA SO 02 ZÁZEMÍ	PRAHA-PROJEKCE.cz tel.777050752 tzb@praha-projekce.cz www.praha-projekce.cz IČO:64620425	VYPRACOVAL: Radoslav Vrobel ZODP. PROJEKTANT: Radoslav Vrobel
STAVEBNÍK: Jihomoravský kraj IČO:708 88 337 Brno, Žerotínovo nám. 3, PSČ 601 82		OBSAH: D.1.4.1. Zdravotně technické instalace
MÍSTO STAVBY: p.č. 2146/2, 2731/1 a 2912 , k.ú.: Vnorovy obec: Vnorovy		NÁZEV VÝKRESU: Situace sítě
		MĚŘÍTKO: 1:100 / FORMÁT: A1 / ČÍSLO VÝKRESU: D.1.4.1-b1
		DATUM: 04/2021 / STUPEŇ PD: DPS