


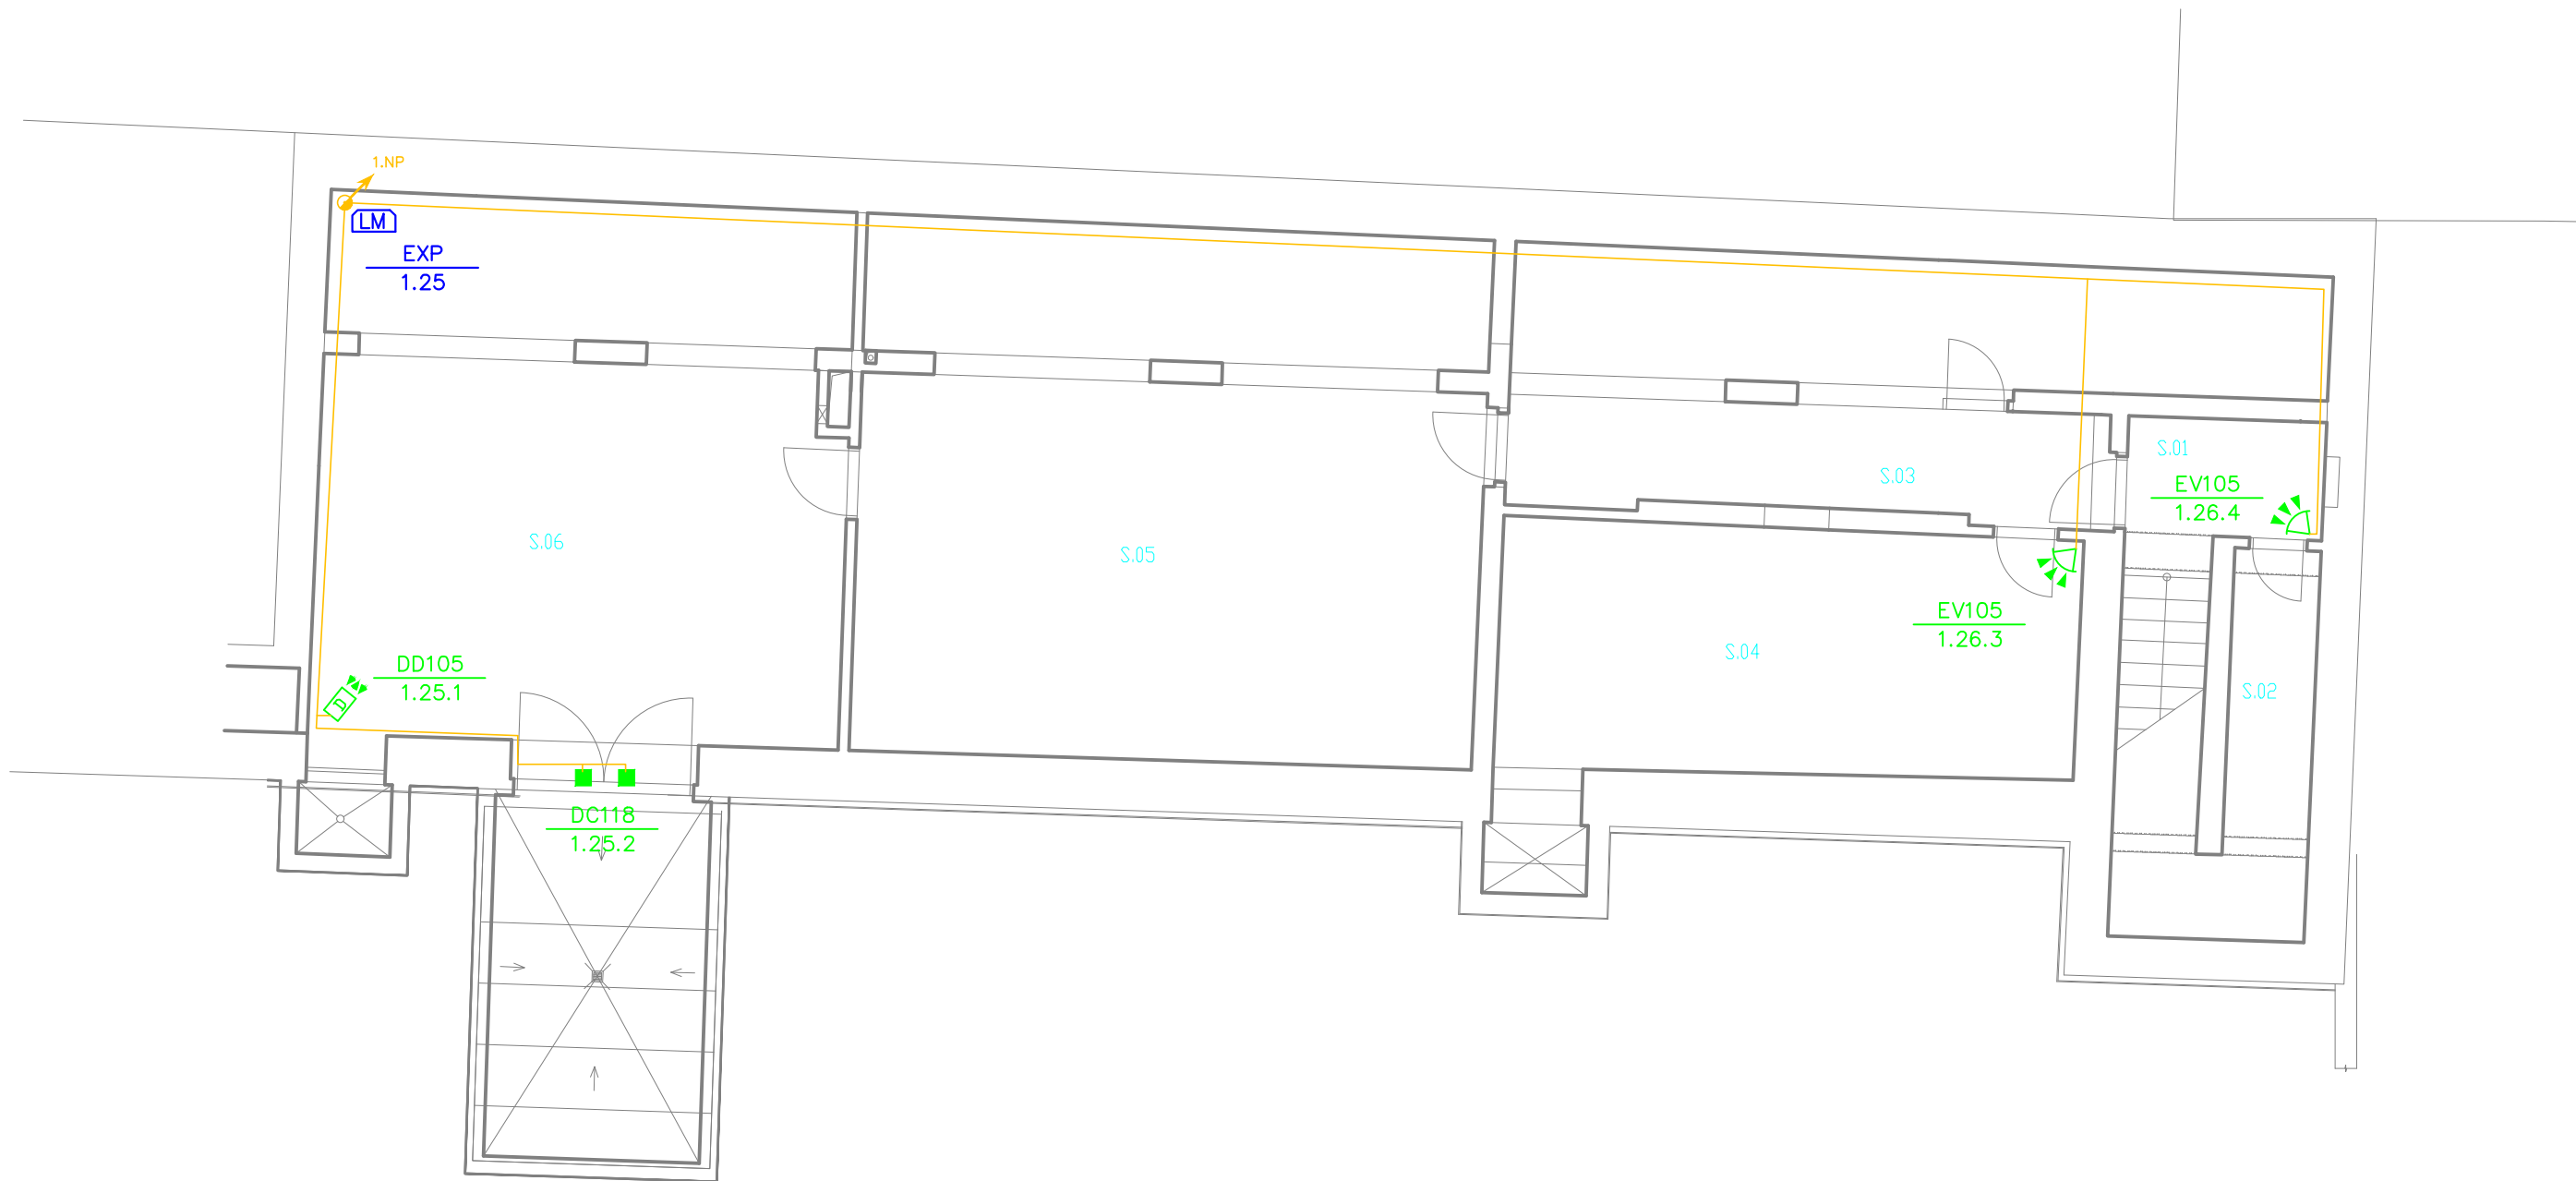


LEGENDA MÍSTNOSTÍ
1. PP

ČÍSLO	MÍSTNOST
S.01	CHODBA
S.02	STROJOVNA VÝTAHU
S.03	CHODBA
S.04	SKLAD
S.05	VÝMĚNÍKOVÁ MÍSTNOST
S.06	EL. GENERÁTOR

- KNIHOVNA ZNAČEK EZS
- LINKOVÝ MODUL
 - OVĽADACÍ KLÁVESNICE
 - MAGNETICKÝ KONTAKT
 - DETEKTOR TRÍŠTĚNÍ SKLA
 - INFRADETEKTOR
 - TÍSŇOVÉ/OVLÁDACÍ/PŘIVOLÁVACÍ TLAČÍTKO
 - SIRENA VNITŘNÍ

AUTOR NÁVRHU: Ing. arch. Jakub Masák	VYPRACOVAL: Mgr. Lumír Škvařil	ZODPOVĚDNÝ PROJEKTANT: Mgr. Lumír Škvařil	GENERÁLNÍ PROJEKTANT:  Ateliér Masák & Partner, s.r.o. Rooseveltova 39/575, 160 00 Praha 6 Bubeneč, IČ: 27086631
HIP: Ing. Jan Luštický			
STAVEBNÍK: Jihomoravský kraj Žerotínovo náměstí 449/3, 601 82 Brno, IČ: 70888337	STUPEŇ PROJEKTU: DPS		
AKCE: Projektová dokumentace modernizace PZTS a EKV v areálu KrÚ JMK Cejl 73, Brno	DATUM: 06 / 2025		
ČÁST: DOKUMENTACE STAVEBNÍHO OBJEKTU	MĚŘÍTKO: 1:100		
ST. OBJEKT: CEJL 73, BRNO	ČÁST: D.1.4		
PROFESE: TECHNIKA PROSTŘEDÍ STAVEB – SLABOPROUDÉ ELEKTROINSTALACE	OZN. SO: -		
VÝKRES: PZTS a EKV – PŮDORYS SUTERÉNU	PODČÁST: D.1.4.a		
	Č. VÝKRESU: D.1.4.a.002		

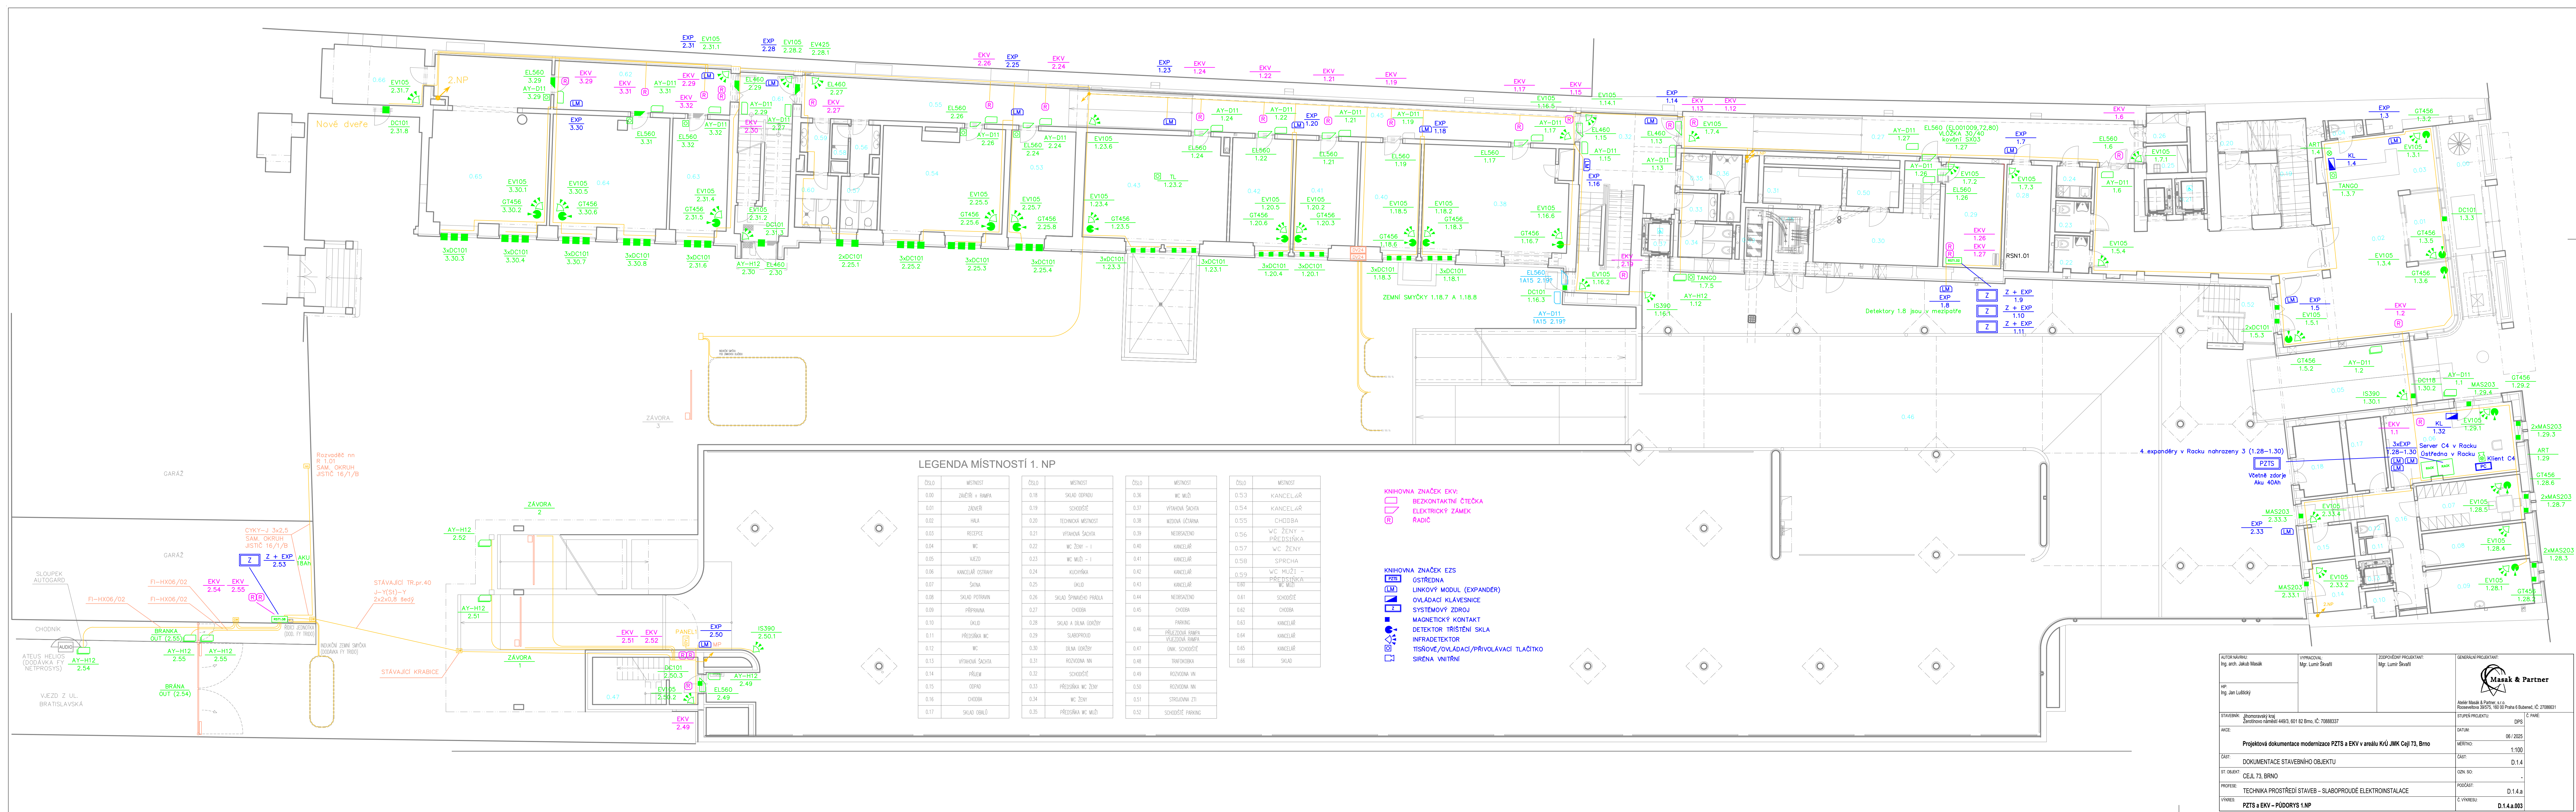



LEGENDA MÍSTNOSTÍ
MEZIPATRO

ČÍSLO	MÍSTNOST
M.01	SCHODIŠTĚ
M.02	PARKING
M.03	SCHODIŠTĚ
M.04	SCHODIŠTĚ
M.05	REZERVNÍ STROJOVNA
M.06	STROJOVNA VZT
M.53	OSTRAHA
M.60	STROJOVNA CHLAZENÍ
M.61	VELN - MÍSTNOST ODRŽBY

KNÍHOVNA ZNAČEK EKV:
BEZKONTAKTNÍ ČTEČKA
ELEKTRICKÝ ZÁMEK
RADIČ

KNÍHOVNA ZNAČEK EZS:
OSTŘEDNA
LINKOVÝ MODUL (EXPANDÉR)
OVLÁDACÍ KLÁVESNICE
MAGNETICKÝ KONTAKT
DETEKTOR TRÍŠTĚNÍ SKLA
INFRADETEKTOR
TÍŠŇOVÉ/OVLÁDACÍ/PŘIVOLÁVACÍ TLAČÍTKO
SÍŘENA VNITŘNÍ

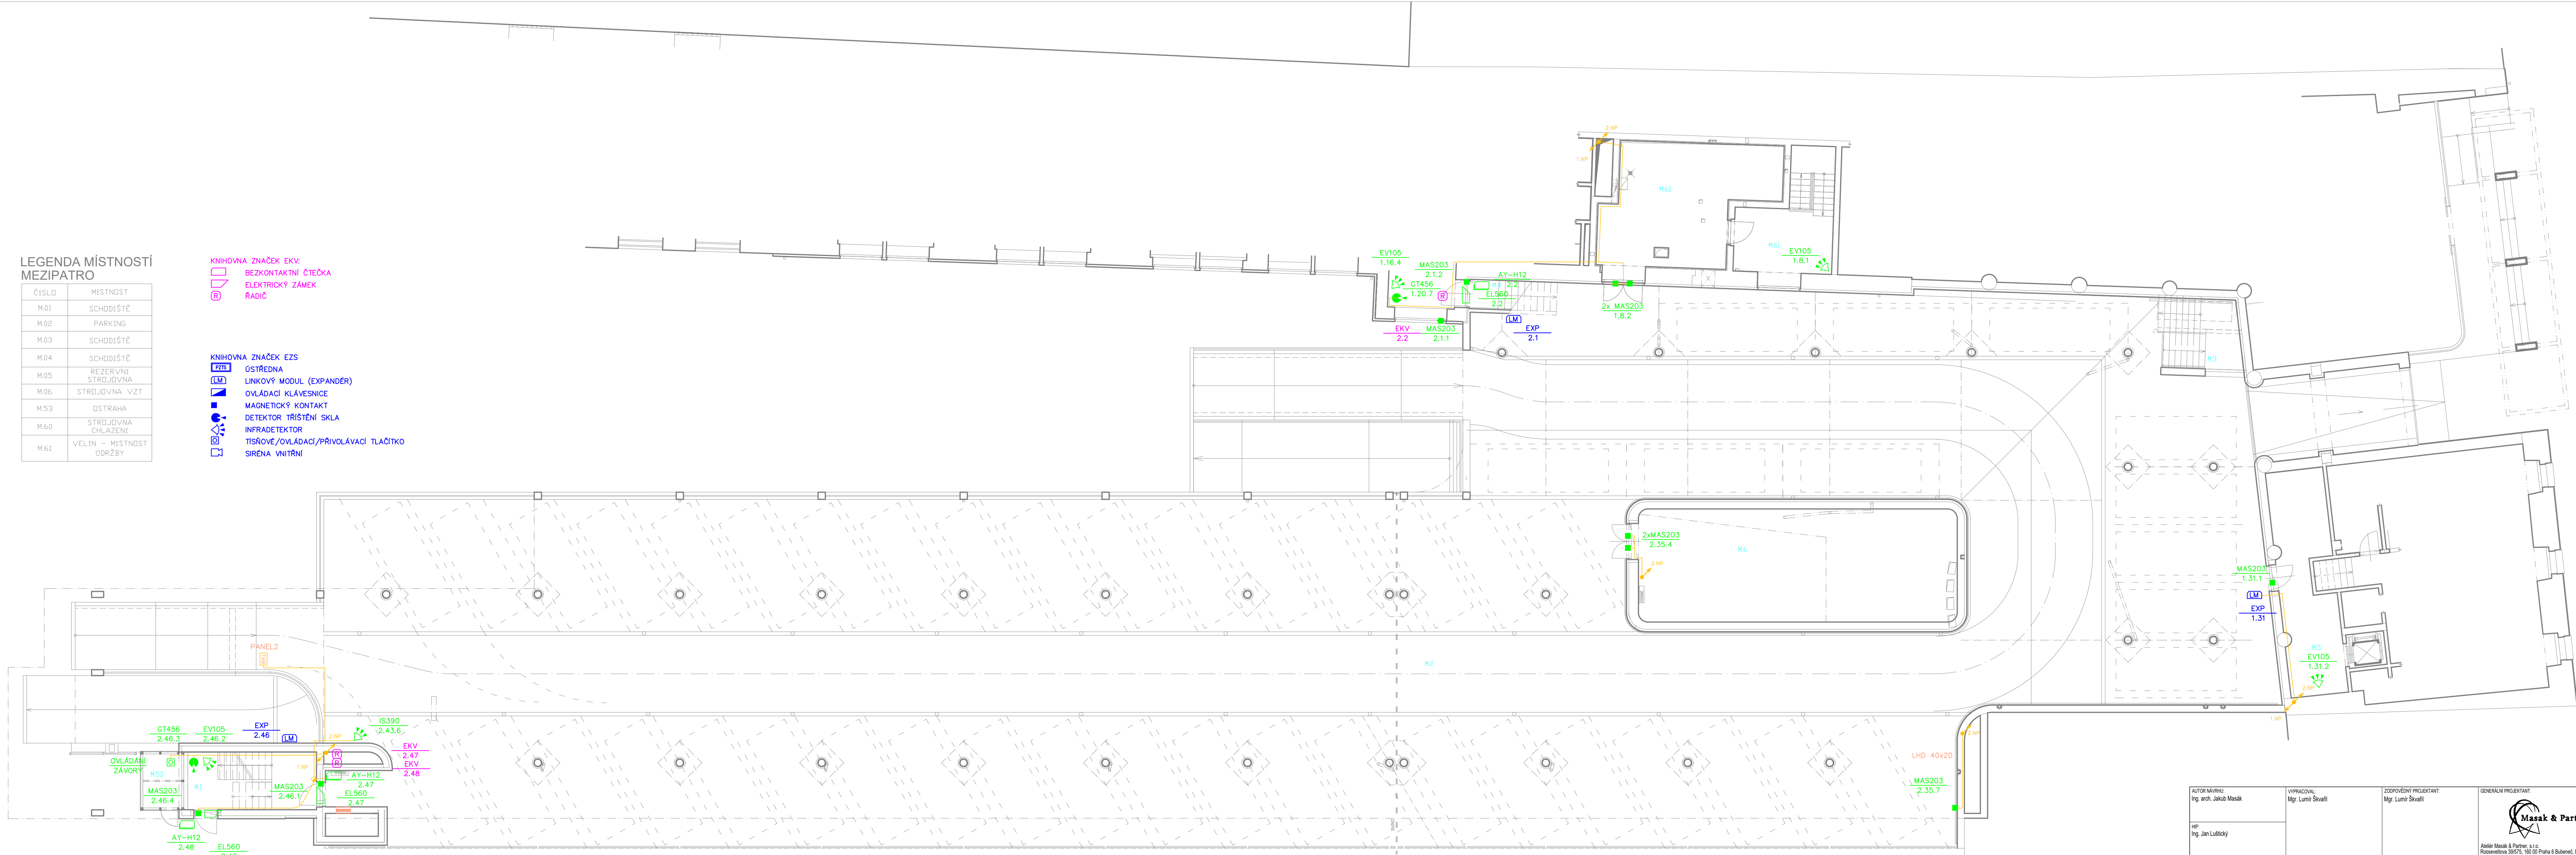

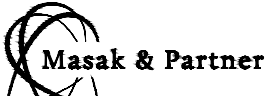AUTOR NÁVRHU: Ing. arch. Jakub Masák	VYPRACOVAL: Mgr. Lumír Škválil	ZODPOVĚDNÝ PROJEKTANT: Mgr. Lumír Škválil	GENERÁLNÍ PROJEKTANT:  Atelier Masák & Partner, s.r.o. Rooseveltova 39/575, 160 00 Praha 6 Bubeneč, IČ: 27086931
HP: Ing. Jan Lučický			STUPEŇ PROJEKTU: DPS Č. PŘÍK: 06 / 2025
STAVEBNÍK: Jihomoravský kraj Zemědělská náměstí 449/3, 601 62 Brno, IČ: 70888337			DATUM: 06 / 2025
AKCE: Projektová dokumentace modernizace PZTS a EKV v areálu KrÚ JMK Cejl 73, Brno			MĚŘITKO: 1:100
ČÁST: DOKUMENTACE STAVEBNÍHO OBJEKTU			ČÁST: D.1.4
ST. OBJEKT: CEJL 73, BRNO			OZN. SO: -
PROFESE: TECHNIKA PROSTŘEDÍ STAVEB - SLABOPROUDÉ ELEKTROINSTALACE			PODČÁST: D.1.4.a
VÝKRES: PZTS a EKV - PŮDORYS 1.NP MEZIPATRO			Č. VÝKRESU: D.1.4.a.004

LEGENDA MÍSTNOSTÍ 2.NP


ČÍSLO	MÍSTNOST	ČÍSLO	MÍSTNOST	ČÍSLO	MÍSTNOST	ČÍSLO	MÍSTNOST	ČÍSLO	MÍSTNOST	ČÍSLO	MÍSTNOST
1.01	VÝKONNÉ CENTRUM	1.15	WC + OKLID	1.30	WC MUŽ	1.45	SKLAD, PŘÍPRAVNA	1.60	KANCELÁŘ	1.76	WC MUŽ - PŘED.
1.02	SCHODIŠTĚ	1.16	VÝTAHOVÁ ŠACHTA	1.31	PŘÍRUČNÍ SKLAD	1.46	OKLID + PŘEDSÍŇ	1.61	KANCELÁŘ	1.77	WC MUŽ
1.03	VÝTAHOVÁ ŠACHTA	1.17	KONGRESOVÝ SÁL	1.32	NEOBSAZENO	1.47	WC	1.62	KANCELÁŘ	1.78	SCHODIŠTĚ
1.04	ŠATNA	1.18	ŠKOLICI MÍSTNOST	1.33	SCHODIŠTĚ	1.48	KANCELÁŘ	1.63	NEOBSAZENO	1.79	ARCHIV
1.05	UMÝVÁRNA MUŽI	1.19	ŠKOLICI MÍSTNOST	1.34	PŘEDSÍŇ	1.49	OKLID	1.64	STROJOVNA VZT	1.80	CHODBA
1.06	WC MUŽI	1.20	ŠKOLICI MÍSTNOST	1.35	WC	1.50	UMÝVÁRNA MUŽI	1.65	PŘEKLADATELSKÁ KABINA	1.81	KANCELÁŘ
1.07	WC - INVALIDÉ	1.21	ŠKOLICI MÍSTNOST	1.36	KOUPELNA	1.51	WC MUŽ	1.66	PŘEKLADATELSKÁ KABINA	1.82	KANCELÁŘ
1.08	UMÝVÁRNA ŽENY	1.22	STROJOVNA VZT	1.37	ŠATNA	1.52	UMÝVÁRNA ŽENY	1.67	SERVEROVNA	1.83	KANCELÁŘ
1.09	WC ŽENY	1.23	CHODBA	1.38	KANCELÁŘ	1.53	WC ŽENY	1.68	OKLID	1.84	KANCELÁŘ
1.10	RESTAURACE	1.24	UMÝVÁRNA ŽENY	1.39	KANCELÁŘ	1.54	SCHODIŠTĚ	1.70	KANCELÁŘ	1.85	KANCELÁŘ
1.11	PŘÍPRAVNA	1.25	WC INVALIDA - ŽENY	1.40	ADMINISTRATIVA	1.55	VÝTAHOVÁ ŠACHTA	1.71	KANCELÁŘ		
1.12	UMÝVÁRNA NADOBI	1.26	WC ŽENY	1.41	CHODBA	1.56	CHODBA	1.72	CHODBA		
1.13	NÁPOJOVÝ BAR	1.27	WC INVALIDA - MUŽI	1.42	KUCHYŇNA	1.57	KANCELÁŘ	1.73	WC ŽENY - PŘED.		
1.14	PŘEDSÍŇ	1.28	PŘÍRUČNÍ SKLAD	1.43	KANTYNA	1.58	KANCELÁŘ	1.74	WC ŽENY		
		1.29	UMÝVÁRNA MUŽI	1.44	ZAPULITI	1.59	KANCELÁŘ	1.75	SPRCHA		

KNIHOVNA ZNAČEK EKV:
□ BEZKONTAKTNÍ ČTEČKA
□ ELEKTRICKÝ ZÁMEK
Ⓡ RADIČ
Ⓜ PŘEPÍNAČ PROVOZNIHO REŽIMU

KNIHOVNA ZNAČEK EZS:
Ⓜ ÚSTŘEDNA
Ⓜ LINKOVÝ MODUL (EXPANDÉR)
Ⓜ OVLÁDACÍ KLÁVESNICE
Ⓜ SYSTÉMOVÝ ZDROJ
Ⓜ MAGNETICKÝ KONTAKT
Ⓜ DETEKTOR TRÍŠTĚNÍ SKLA
Ⓜ INFRADETEKTOR
Ⓜ TISŇOVÉ/OVLÁDACÍ/PŘÍVOLÁVACÍ TLAČÍTKO
Ⓜ SIRENA VNITŘNÍ

POZN.: PEVNÝ SVĚTLÍK
4 ČÁSTI OTVÍRATELNÉ

AUTOR NÁVRHU: Ing. arch. Jakub Masák	VYPRACOVAL: Mgr. Lumír Škválil	ZODPOVĚDNÝ PROJEKTANT: Mgr. Lumír Škválil	GENERÁLNÍ PROJEKTANT: Masák & Partner Atelier Masák & Partner, s.r.o. Rooseveltova 39/575, 160 00 Praha 6 Bubenec, IČ: 27086931
HP: Ing. Jan Ludišský			STUPEŇ PROJEKTU: DPS
STAVEBNÍK: Jihomoravský kraj Zarodňova náměstí 449/3, 601 82 Brno, IČ: 70888337			DATUM: 06 / 2025
AKCE: Projektová dokumentace modernizace PZTS a EKV v areálu Krů JMK Ceji 73, Brno			MĚŘITKO: 1:100
ČÁST: DOKUMENTACE STAVEBNÍHO OBJEKTU			ČÁST: D.1.4
ST. OBJEKT: CEJL 73, BRNO			OZN. SO: -
PROFESE: TECHNIKA PROSTŘEDÍ STAVEB - SLABOPROUDÉ ELEKTROINSTALACE			PODČÁST: D.1.4.a
VÝHRES: PZTS a EKV - PŮDORYS 2.NP			Č. VÝHRESU: D.1.4.a.005

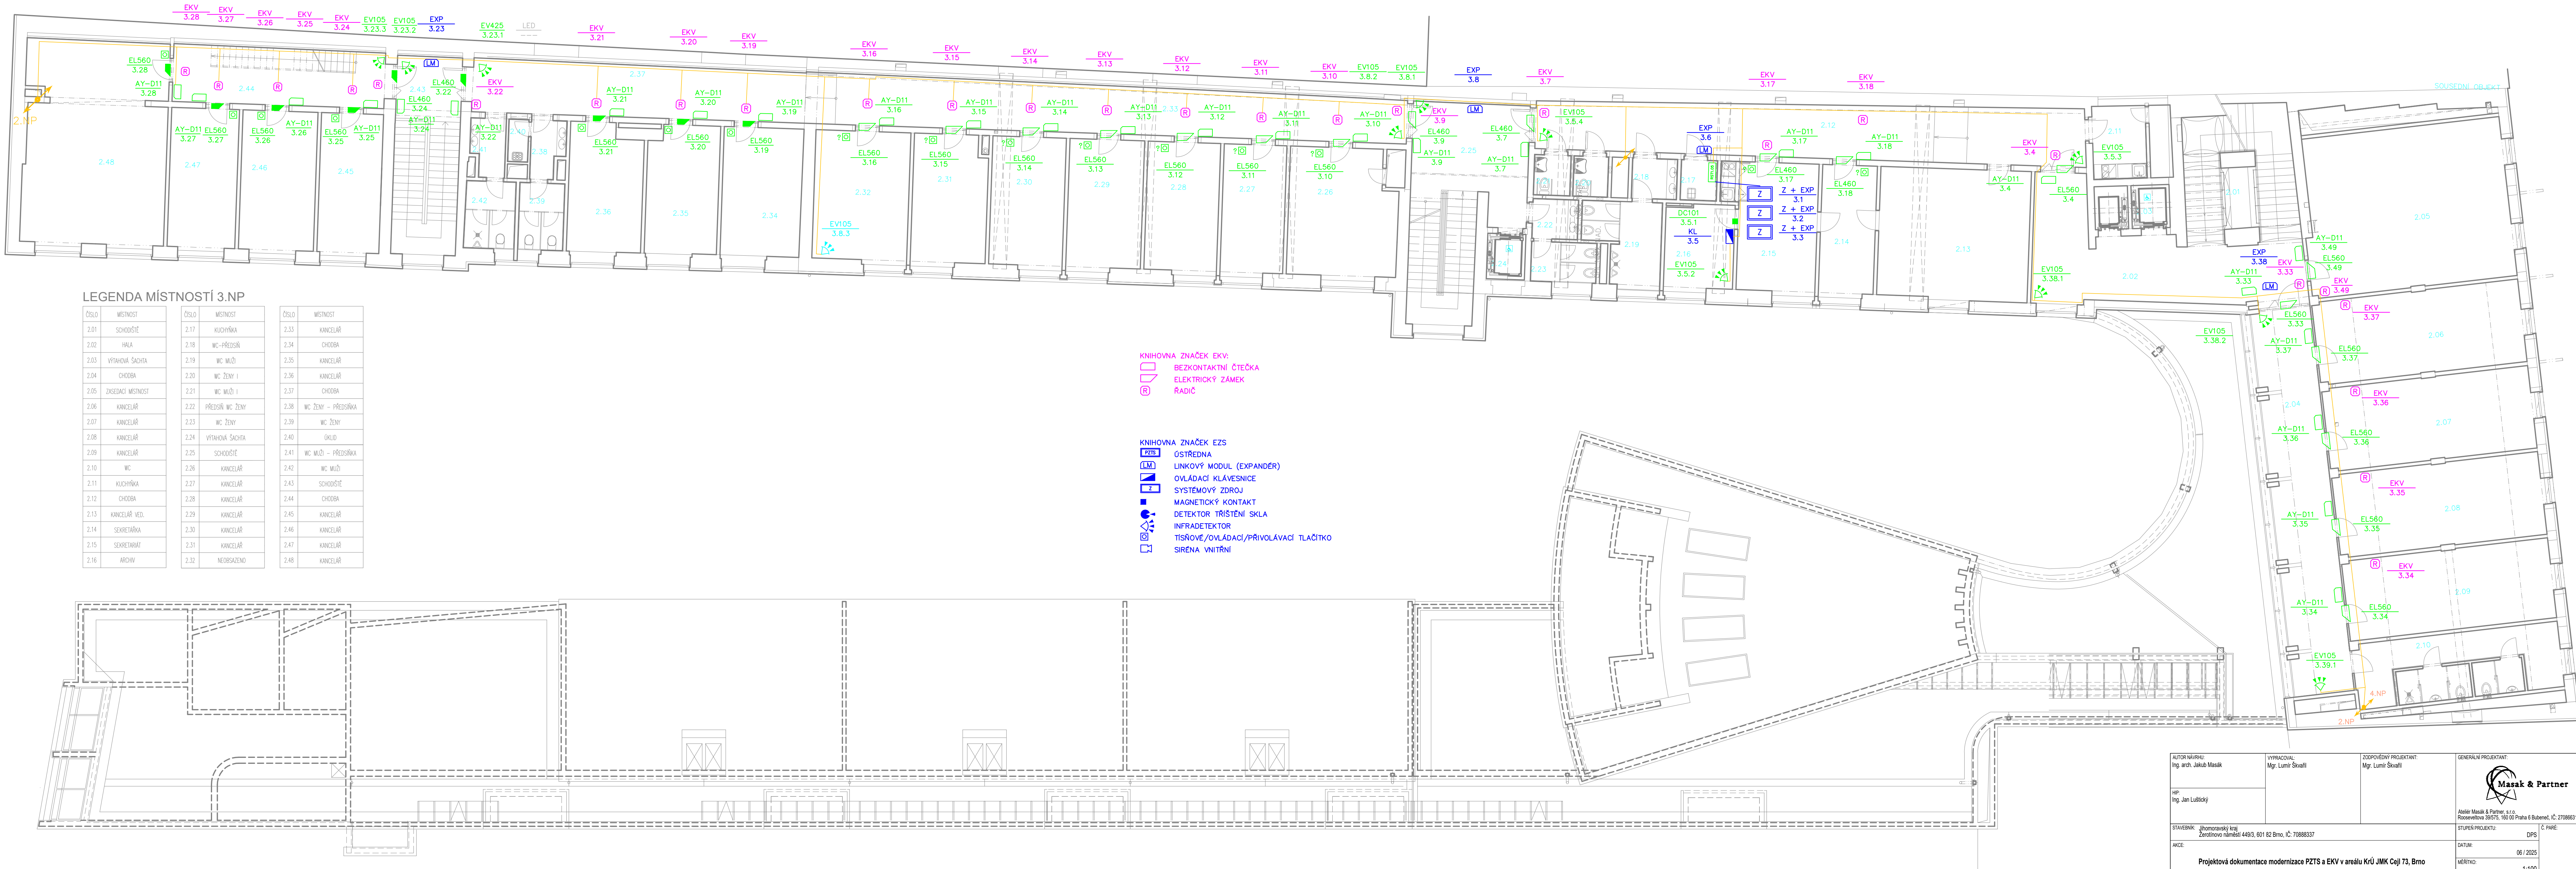


LEGENDA MÍSTNOSTÍ 3.NP

ČÍSLO	MÍSTNOST	ČÍSLO	MÍSTNOST	ČÍSLO	MÍSTNOST
2.01	SCHODIŠTĚ	2.17	KUCHYŇKA	2.33	KANCELÁŘ
2.02	HALA	2.18	WC - PŘEDSÍN	2.34	CHODBA
2.03	VÝTAHOVÁ ŠACHTA	2.19	WC MUŽ	2.35	KANCELÁŘ
2.04	CHODBA	2.20	WC ŽENY I	2.36	KANCELÁŘ
2.05	ZASEDACÍ MÍSTNOST	2.21	WC MUŽ I	2.37	CHODBA
2.06	KANCELÁŘ	2.22	PŘEDSÍN WC ŽENY	2.38	WC ŽENY - PŘEDSÍŇKA
2.07	KANCELÁŘ	2.23	WC ŽENY	2.39	WC ŽENY
2.08	KANCELÁŘ	2.24	VÝTAHOVÁ ŠACHTA	2.40	OKRDL
2.09	KANCELÁŘ	2.25	SCHODIŠTĚ	2.41	WC MUŽ - PŘEDSÍŇKA
2.10	WC	2.26	KANCELÁŘ	2.42	WC MUŽ
2.11	KUCHYŇKA	2.27	KANCELÁŘ	2.43	SCHODIŠTĚ
2.12	CHODBA	2.28	KANCELÁŘ	2.44	CHODBA
2.13	KANCELÁŘ VED.	2.29	KANCELÁŘ	2.45	KANCELÁŘ
2.14	SEKRETÁŘKA	2.30	KANCELÁŘ	2.46	KANCELÁŘ
2.15	SEKRETARIÁT	2.31	KANCELÁŘ	2.47	KANCELÁŘ
2.16	ARCHIV	2.32	NEOBSAŽENO	2.48	KANCELÁŘ

KNIHOVNA ZNAČEK EKV:
BEZKONTAKTNÍ ČTEČKA
ELEKTRICKÝ ZÁMEK
RÁDIO

KNIHOVNA ZNAČEK EZS:
OSTŘEDNA
LINKOVÝ MODUL (EXPANDÉR)
OVLÁDACÍ KLÁVESNICE
SYSTÉMOVÝ ZDROJ
MAGNETICKÝ KONTAKT
DETEKTOR TRÍSTĚNÍ SKLA
INFRADETEKTOR
TISŇOVÉ/OVLÁDACÍ/PŘIVOLÁVACÍ TLAČÍTKO
SÍŘENÁ VNITŘNÍ

AUTOR NÁVRHU: Ing. arch. Jakub Masák	VYPRACOVAL: Mgr. Lumír Škvárl	ZODPOVĚDNÝ PROJEKTANT: Mgr. Lumír Škvárl	GENERÁLNÍ PROJEKTANT: Masák & Partner Atelier Masák & Partner, s.r.o. Rooseveltova 39/575, 160 00 Praha 6 Bubenec, IČ: 27086931
HP: Ing. Jan Ludičky			STUPEŇ PROJEKTU: DPS
STAVEBNÍK: Jihomoravský kraj Zemědělská náměstí 440/3, 601 02 Brno, IČ: 70888337			DATUM: 06 / 2025
AKCE: Projektová dokumentace modernizace PZTS a EKV v areálu KrÚ JMK Ceji 73, Brno			MĚRITKO: 1:100
ČÁST: DOKUMENTACE STAVEBNÍHO OBJEKTU			ČÁST: D.1.4
ST. OBJEKT: CEJL 73, BRNO			OZN. SO: -
PROFESE: TECHNIKA PROSTŘEDÍ STAVEB - SLABOPROUDÉ ELEKTROINSTALACE			PODČÁST: D.1.4.a
VÝKRES: PZTS a EKV - PŮDORYS 3.NP			Č. VÝKRESU: D.1.4.a.006

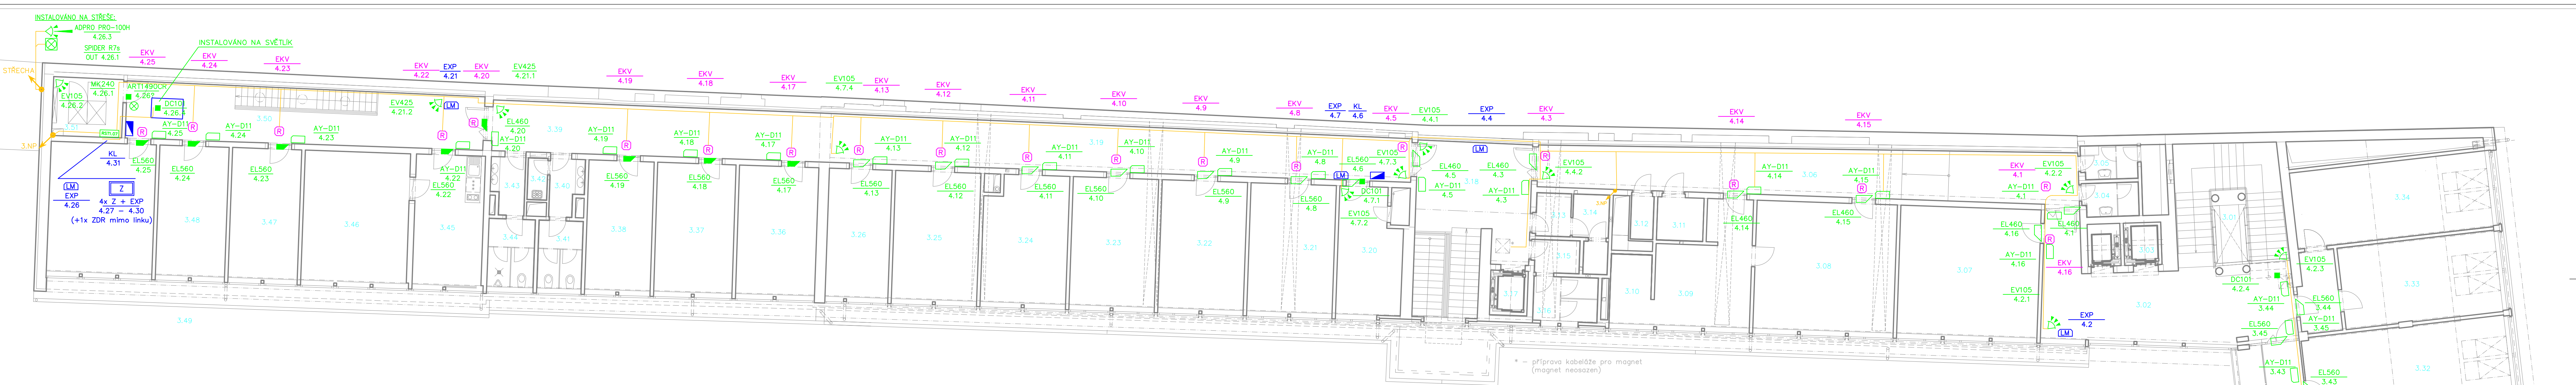

* - příprava kabeláže pro magnet (magnet neosazen)

LEGENDA MÍSTNOSTÍ 4.NP

ČÍS. LČ	MÍSTNOST	ČÍS. LČ	MÍSTNOST
3.01	SCHODIŠTĚ	3.28	KANCELAŘ
3.02	HALA	3.29	KANCELAŘ
3.03	VÝTAHOVÁ ŠACHTA	3.30	KANCELAŘ
3.04	UMÝVÁRNA	3.31	KANCELAŘ
3.05	SKLAD ČISTÉHO PRÁDIA	3.32	KANCELAŘ
3.06	CHODBA	3.33	KANCELAŘ
3.07	FITNESS	3.34	KANCELAŘ
3.08	KANCELAŘ VEDOUČHO ODBORU	3.35	CHODBA
3.09	SEKRETARIÁT	3.36	KANCELAŘ
3.10	KUCHYŇKA + PŘÍR. ARCHIV	3.37	KANCELAŘ
3.11	KUCHYŇKA	3.38	KANCELAŘ
3.12	OKLID	3.39	CHODBA
3.13	UMÝVÁRNA MUŽI	3.40	WC ŽENY - PŘEDSÍŇKA
3.14	WC MUŽI	3.41	WC ŽENY
3.15	UMÝVÁRNA ŽENY	3.42	OKLID
3.16	WC ŽENY - PŘEDSÍŇKA	3.43	WC MUŽI - PŘEDSÍŇKA
3.17	VÝTAHOVÁ ŠACHTA	3.44	WC MUŽI
3.18	SCHODIŠTĚ	3.45	SEKRETAŘKA
3.19	CHODBA	3.46	KANCELAŘ
3.20	KANCELAŘ	3.47	KANCELAŘ
3.21	KANCELAŘ	3.48	KANCELAŘ
3.22	KANCELAŘ	3.49	KANCELAŘ
3.23	KANCELAŘ	3.50	CHODBA
3.24	KANCELAŘ	3.51	ROZVODNA SLP
3.25	KANCELAŘ		
3.26	ARCHIV		
3.27	CHODBA		

KNÍHOVNA ZNAČEK EKV:
□ BEZKONTAKTNÍ ČTEČKA
□ ELEKTRICKÝ ZÁMEK
Ⓡ RÁDIČ

KNÍHOVNA ZNAČEK EZS
PZTS OŠTŘEDNA
LM LINKOVÝ MODUL (EXPANDÉR)
Z OVLÁDACÍ KLÁVESNICE
Z SYSTEMOVÝ ZDROJ
MAGNETICKÝ KONTAKT
DETEKTOR TŘÍŠTENÍ SKLA
INFRADETEKTOR
TÍŠŇOVÉ/OVLÁDACÍ/PŘIVOLÁVACÍ TLAČÍTKO
SÍŘENA VNITŘNÍ

EXP 3.48
LM
Z
Z + EXP 3.46
Z + EXP 3.47

INSTALOVÁNO NA STŘEŠE:
ADPRO PRO-18H 3.48.1
SPIDER R7s 3.48.1
OUT

STŘECHA
3.NP

AUTOR NÁVRHU: Ing. arch. Jakub Masák	VYPRACOVAL: Mgr. Lumír Škválil	ZODPOVĚDNÝ PROJEKTANT: Mgr. Lumír Škválil	GENERÁLNÍ PROJEKTANT: Masák & Partner Ateliér Masák & Partner, s.r.o. Rooseveltova 39/575, 160 00 Praha 6 Bubenec, IČ: 27086931
HP: Ing. Jan Ludský			
STAVEBNÍK: Jihomoravský kraj Žerotínova náměstí 440/3, 601 82 Brno, IČ: 70888337		STUPEŇ PROJEKTU: DPS	Č. PŘÍR. C. PŘÍR.
AKCE: Projektová dokumentace modernizace PZTS a EKV v areálu KrÚ JMK Ceji 73, Brno		DATUM: 06 / 2025	
ČÁST: DOKUMENTACE STAVEBNÍHO OBJEKTU		MĚRITKO: 1:100	
ST. OBJEKT: CEJL 73, BRNO		ČÁST: D.1.4	
PROFESE: TECHNIKA PROSTŘEDÍ STAVEB - SLABOPROUDÉ ELEKTROINSTALACE		OZN. SO: -	
VÝKRES: PZTS a EKV - PŮDORYS 4.NP		PODČÁST: D.1.4.a	
		Č. VÝKRESU: D.1.4.a.007	

4.NP


3.NP

2.NP

MP

1.NP

1.PP

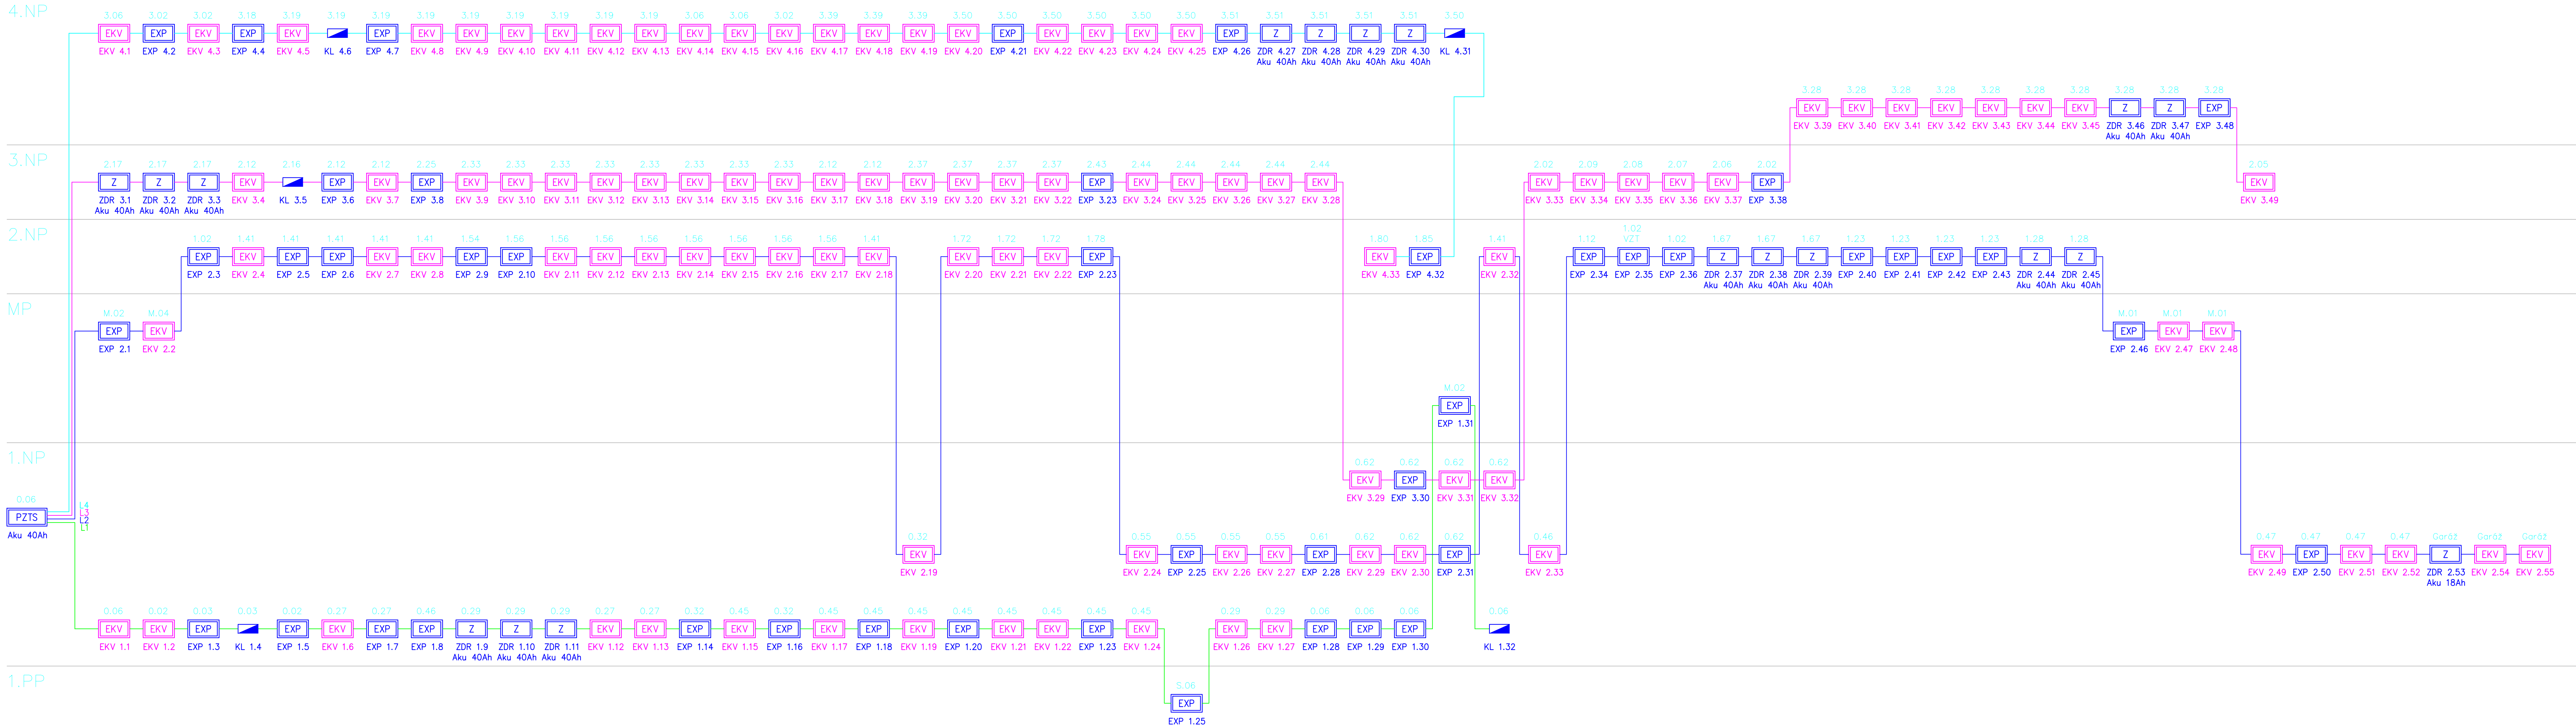

AUTOR NÁVRHU: Ing. arch. Jakub Masák		VYPRACOVAL: Mgr. Lumír Škvallr	ZODPOVĚDNÝ PROJEKTANT: Mgr. Lumír Škvallr	GENERALNÍ PROJEKTANT:  Atelier Masák & Partner, s.r.o. Rooseveltova 39/575, 160 00 Praha 6 Bubeneč, IČ: 27088631	
HP: Ing. Jan Lušický					
STAVEBNÍK: Jihomoravský kraj Zerobnová náměstí 449/3, 601 82 Brno, IČ: 70888337				STUPĚŇ PROJEKTU: DPS	Č. PÁŘE: 06 / 2025
AKCE: Projektová dokumentace modernizace PZTS a EKV v areálu KrM JMK Cejl 73, Brno					
ČÁST: DOKUMENTACE STAVEBNÍHO OBJEKTU					
ST. OBJEKT: CEJL 73, BRNO					
PROFESE: TECHNIKA PROSTŘEDÍ STAVEB – SLABOPROUDÉ ELEKTROINSTALACE					
VÝKRES: PZTS a EKV – BLOKOVÉ SCHÉMA					
Č. VÝKRESU: D.1.4.a.008					

Protokol č. 13/2013

o určení vnějších vlivů podle ČSN 332000-5-51 ed. 3

Objednatel: Jihomoravský Kraj, Žerotínovo nám. 3, 601 82 Brno

Adresa: Cejl 73, Brno 602 00

Objekt: Budova administrativního a školícího centra KrÚ Brno, Cejl 73

Určení provedla odborná komise ve složení:

Předseda: Ing. Roman Straka – vedoucí oddělení hospodářské správy



Členové:

Bc. Tomáš Kocián – projekce elektro, zpracovatel protokolu



Ing. Milan Brázda – referent hospodářské správy




Ing. Martin Kos – pracovník technickoeconomické správy



Zdeněk Červinka – revizní technik elektro vysokého napětí



Adam Červinka – revizní technik elektro vysokého napětí

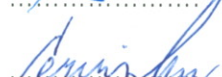

3					
2					
1	30.11.2019	T. Kocián			
0	15.2.2013	T. Kocián			
Revize	Datum	Vypracoval	Podpis	Schválil	Podpis

Datum vypracování:	Revize č.	Počet stran	Počet příloh:
30.11.2019	1	16	05

Podklady pro vypracování návrhu protokolu:

ČSN 332000-1 ed. 2	Elektrické instalace nízkého napětí
	Část 1: Základní hlediska, stanovení základních charakteristik, definice
ČSN 332000-5-51 ed.3	Elektrické instalace nízkého napětí
	Část 5-51: Výběr a stavba elektrických zařízení, všeobecné předpisy

Poznámka:

- 1) pro komplexní vliv kategorie AM (v dalším textu označené AM1) platí následující konkrétní charakteristiky:
- AM-1-2 – Normální úroveň
 - AM-2-2 – Střední úroveň
 - AM-3-2 – Normální úroveň
 - AM-8-1 – Střední úroveň
 - AM-9-1 – Zanedbatelná úroveň
 - AM-22-1 – Zanedbatelná úroveň
 - AM-23-2 – Střední úroveň
 - AM-24-1 – Střední úroveň
 - AM-25-1 – Zanedbatelná úroveň
 - AM-31-1 – Nízká úroveň

Revize č.1 tohoto protokolu byla provedena na žádost provozovatele na přehodnocení vnějších vlivů v důsledku změny legislativy a dále v souvislosti s provedenými drobnými stavebními úpravami. Dle ČSN 33 2000-4-41 ed.3 bylo členění prostorů na prostory normální, nebezpečné a zvlášť nebezpečné zrušeno. Vzhledem k tomu, že revize č. 1 tohoto protokolu byla vypracována v době platnosti ČSN 332000-4-41 ed.2, která platí v souběhu s ČSN 332000-4-41 ed.3 bylo v rámci tohoto protokolu členění prostorů ponecháno dle původní ČSN 332000-4-41 ed.2.

Popis objektu

Objekt školícího centra Krú JmK na ulici Cejl 73 v Brně je čtyřpodlažní budova umístěná v řadové zástavbě. Obvodové zdivo je cihelné na vápenocementové omítce, vodorovné konstrukce jsou převážně betonové. Vytápění v objektu je ústřední z výměňkové stanice umístěné v suterénu budovy. Větrání v objektu je přirozené. Objekt slouží jako administrativní a školící centrum pro potřeby Krajského úřadu JmK.

Stanovení vnějších vlivů – 1. PP**Určení vnějších vlivů: Výměňková místnost****Zatřídění podle Přílohy A – ČSN 33 2000-5-51 ed.3**

<u>Charakteristika</u>		<u>Označení vnějšího vlivu</u>
Teplota okolí	AA5	+5°C až +40°C
Atmosférické podmínky v okolí	AB5	prostory chráněné před atmos. vlivy s regulací teploty
Nadmořská výška	AC1	do 2000 m
Výskyt vody	AD3	kapky
Výskyt pevných těles	AE2	malá tělesa

Datum vypracování:	Revize č.	strana	Počet příloh:
30.11.2019	1	2	05

Výskyt korozivních látek	AF1	zanedbatelný
Mechanické namáhání	AG1	nízké
Vibrace	AH1	nízké
Výskyt rostlinstva, nebo plísní	AK1	bez nebezpečí
Výskyt živočichů	AL1	bez nebezpečí
Elektromagnetické, elektrostatické působení	AM1	zanedbatelné
Sluneční záření	AN1	nízké
Seismické účinky	AP1	zanedbatelné
Bouřková činnost	AQ1	zanedbatelné
Pohyb vzduchu	AR1	pomalý
Vítr	AS1	malý
Schopnost osob	BA1	běžná
Dotyk osob s potenciálem země	BC3	častý
Možnost úniku v případě nebezpečí	BD3	obtížné podmínky pro únik
Povaha skladovaných látek	BE1	bez nebezpečí
Stavební materiály	CA1	nehořlavé
Konstrukce budov	CB1	zanedbat.nebezpečí

Stanovení prostorů z hlediska úrazu el. proudem:

Ve smyslu ČSN 332000-5-51 ed. 3 a ČSN 332000-4-41 ed. 2 jsou posuzované prostory stanoveny jako:
Zvlášť nebezpečné

Stanovení prostorů z hlediska nebezpečí výbuchu hořlavých plynů a par:

Na tyto prostory se nevztahují bližší požadavky NV 406/2004 .

Lhůty revizí EZ: 1x1 rok

Určení vnějších vlivů: místnost s motorgenerátorem

Zatřídění podle Přílohy A – ČSN 33 2000-5-51 ed.3

<u>Charakteristika</u>		<u>Označení vnějšího vlivu</u>
Teplota okolí	AA5	+5°C až +40°C
Atmosférické podmínky v okolí	AB5	prostory chráněné před atmos. vlivy s regulací teploty
nadmořská výška	AC1	≤ 2000m
výskyt vody	AD1	zanedbatelný
Výskyt pevných těles	AE2	malá tělesa
Výskyt korozivních látek	AF1	zanedbatelný
Mechanické namáhání	AG1	nízké
Vibrace	AH2	střední
Výskyt rostlinstva, nebo plísní	AK1	bez nebezpečí
Výskyt živočichů	AL1	bez nebezpečí
Elektromagnetické, elektrostatické působení	AM1	zanedbatelné
Sluneční záření	AN1	nízké
Seismické účinky	AP1	zanedbatelné
Bouřková činnost	AQ1	zanedbatelné
Pohyb vzduchu	AR1	pomalý

Datum vypracování:	Revize č.	strana	Počet příloh:
30.11.2019	1	3	05

Vítr	AS1	malý
Schopnost osob	BA4	poučení
Dotyk osob s potenciálem země	BC3	častý
Možnost úniku v případě nebezpečí	BD3	obtížné podmínky pro únik
Povaha skladovaných látek	BE2N3	nebezpečí požáru hořlavých kapalin
Stavební materiály	CA1	nehořlavé
Konstrukce budovy	CB1	zanedbat.nebezpečí

Stanovení prostorů z hlediska úrazu el. proudem:

Ve smyslu ČSN 332000-5-51 ed. 3 a ČSN 332000-4-41 ed. 2 jsou posuzované prostory stanoveny jako:

Nebezpečné**Stanovení prostorů z hlediska nebezpečí výbuchu hořlavých plynů a par:**

Na tyto prostory se nevztahují bližší požadavky NV 406/2004 .

Lhůty revizí EZ: 1x2 roky

Určení vnějších vlivů – chodby, sklad**Zatřídění podle Přílohy A – ČSN 33 2000-5-51 ed.3**

<u>Charakteristika</u>		<u>Označení vnějšího vlivu</u>
Teplota okolí	AA5	+5°C až +40°C
Atmosférické podmínky v okolí	AB5	prostory chráněné před atmos. vlivy s regulací teploty
Nadmořská výška	AC1	do 2000 m
Výskyt vody	AD1	zanedbatelný
Výskyt pevných těles	AE1	zanedbatelný
Výskyt korozivních látek	AF1	zanedbatelný
Mechanické namáhání	AG1	nízké
Vibrace	AH1	mírné
Výskyt rostlinstva, nebo plísni	AK1	bez nebezpečí
Výskyt živočichů	AL1	bez nebezpečí
Elektromagnetické, elektrostatické působení	AM1	zanedbatelné
Sluneční záření	AN1	nízké
Seismické účinky	AP1	zanedbatelné
Bouřková činnost	AQ1	zanedbatelné
Pohyb vzduchu	AR1	pomalý
Vítr	AS1	malý
Schopnost osob	BA1	běžná
Dotyk osob s potenciálem země	BC2	vyjimečný
Možnost úniku v případě nebezpečí	BD3	obtížné podmínky pro únik
Povaha skladovaných látek	BE1	bez nebezpečí
Stavební materiály	CA1	nehořlavé
Konstrukce budovy	CB1	zanedbat.nebezpečí

Stanovení prostorů z hlediska úrazu el. proudem:

Datum vypracování:	Revize č.	strana	Počet příloh:
30.11.2019	1	4	05

Ve smyslu ČSN 332000-5-51 ed. 3 a ČSN 332000-4-41 ed. 2 jsou posuzované prostory stanoveny jako:
Normální

Stanovení prostorů z hlediska nebezpečí výbuchu hořlavých plynů a par:

Na tyto prostory se nevztahují bližší požadavky NV 406/2004 .

Lhůty revizí EZ: 1x5 let

Stanovení vnějších vlivů – 1. NP

Určení vnějších vlivů – parking

Zatřídění podle Přílohy A – ČSN 33 2000-5-51 ed.3

Charakteristika

Teplota okolí
 Atmosférické podmínky v okolí

Nadmořská výška

Výskyt vody

Výskyt pevných těles

Výskyt korozivních látek

Mechanické namáhání

Vibrace

Výskyt rostlinstva, nebo plísni

Výskyt živočichů

Elektromagnetické, elektrostatické působení

Sluneční záření

Seismické účinky

Bouřková činnost

Pohyb vzduchu

Vítr

Schopnost osob

Dotyk osob s potenciálem země

Možnost úniku v případě nebezpečí

Povaha skladovaných látek

Stavební materiály

Konstrukce budovy

Označení vnějšího vlivu

AA7*	-25°C až +40°C
AB7*	prostory nechráněné před atmos. vlivy bez regulací teploty
AC1	do 2000 m
AD2	kapky
AE2	malé předměty
AF1	zanedbatelný
AG1	nízké
AH1	mírné
AK1	bez nebezpečí
AL1	bez nebezpečí
AM1	zanedbatelné
AN1	nízké
AP1	zanedbatelné
AQ1	zanedbatelné
AR1	pomalý
AS1	malý
BA1	běžná
BC2	vyjimečný
BD3	obtížné podmínky pro únik
BE1	bez nebezpečí
CA1	nehořlavé
CB1	zanedbat.nebezpečí

* **Poznámka:** vlivy AA7 a AB7 jsou omezeny na teplotní rozmezí -25°C – 40°C

Stanovení prostorů z hlediska úrazu el. proudem:

Ve smyslu ČSN 332000-5-51 ed. 3 a ČSN 332000-4-41 ed. 2 jsou posuzované prostory stanoveny jako:
Zvlášť nebezpečné

Datum vypracování:	Revize č.	strana	Počet příloh:
30.11.2019	1	5	05

Stanovení prostorů z hlediska nebezpečí výbuchu hořlavých plynů a par:

Na tyto prostory se nevztahují bližší požadavky NV 406/2004 .

Lhůty revizí EZ: 1x1 rok

Určení vnějších vlivů – prostory s transformátory, rozvodna vn**Zatřídění podle Přílohy A – ČSN 33 2000-5-51 ed.3**Charakteristika

Teplota okolí	AA5	+5°C až +40°C
Atmosférické podmínky v okolí	AB5	prostory chráněné před atmos. vlivy s regulací teploty
Nadmořská výška	AC1	do 2000 m
Výskyt vody	AD1	zanedbatelný
Výskyt pevných těles	AE2	malé předměty
Výskyt korozivních látek	AF1	zanedbatelný
Mechanické namáhání	AG1	nízké
Vibrace	AH1	mírné
Výskyt rostlinstva, nebo plisní	AK1	bez nebezpečí
Výskyt živočichů	AL1	bez nebezpečí
Elektromagnetické, elektrostatické působení	AM1	zanedbatelné
Sluneční záření	AN1	nízké
Seismické účinky	AP1	zanedbatelné
Bouřková činnost	AQ1	zanedbatelné
Pohyb vzduchu	AR1	pomalý
Vítr	AS1	malý
Schopnost osob	BA5	znalí
Dotyk osob s potenciálem země	BC3	častý
Možnost úniku v případě nebezpečí	BD3	obtížné podmínky pro únik
Povaha skladovaných látek	BE1	bez nebezpečí
Stavební materiály	CA1	nehořlavé
Konstrukce budovy	CB1	zanedbat.nebezpečí

Stanovení prostorů z hlediska úrazu el. proudem:

Ve smyslu ČSN 332000-5-51 ed. 3 a ČSN 332000-4-41 ed. 2 jsou posuzované prostory stanoveny jako:
Nebezpečné

Stanovení prostorů z hlediska výbuchu hořlavých plynů a par:

Na tyto prostory se nevztahují bližší požadavky na ochranu před výbuchem dle NV 406/2004Sb.

Lhůty revizí EZ: 1x2 roky

Určení vnějších vlivů – rozvodna NN

Datum vypracování:	Revize č.	strana	Počet příloh:
30.11.2019	1	6	05

Zatřídění podle Přílohy A – ČSN 33 2000-5-51 ed.3Charakteristika

Teplota okolí

Atmosférické podmínky v okolí

Nadmořská výška

Výskyt vody

Výskyt pevných těles

Výskyt korozivních látek

Mechanické namáhání

Vibrace

Výskyt rostlinstva, nebo plísní

Výskyt živočichů

Elektromagnetické, elektrostatické působení

Sluneční záření

Seismické účinky

Bouřková činnost

Pohyb vzduchu

Větr

Schopnost osob

Dotyk osob s potenciálem země

Možnost úniku v případě nebezpečí

Povaha skladovaných látek

Stavební materiály

Konstrukce budovy

AA5

AB5

AC1

AD1

AE1

AF1

AG1

AH1

AK1

AL1

AM1

AN1

AP1

AQ1

AR1

AS1

BA4

BC2

BD3

BE1

CA1

CB1

Označení vnějšího vlivu

+5°C až +40°C

prostory chráněné před atmos. vlivy
s regulací teploty

do 2000 m

zanedbatelný

zanedbatelný

zanedbatelný

nízké

mírné

bez nebezpečí

bez nebezpečí

zanedbatelné

nízké

zanedbatelné

zanedbatelné

pomalý

malý

znalí

občasný

obtížné podmínky pro únik

bez nebezpečí

nehořlavé

zanedbat.nebezpečí

Stanovení prostorů z hlediska úrazu el. proudem:

Ve smyslu ČSN 332000-5-51 ed. 3 a ČSN 332000-4-41 ed. 2 jsou posuzované prostory stanoveny jako:

Normální**Stanovení prostorů z hlediska výbuchu hořlavých plynů a par:**

Na tyto prostory se nevztahují bližší požadavky na ochranu před výbuchem dle NV 406/2004Sb.

Lhůty revizí EZ: 1x5 let

Určení vnějších vlivů – přípravná jídla**Zatřídění podle Přílohy A – ČSN 33 2000-5-51 ed.3**Charakteristika

Teplota okolí

Atmosférické podmínky v okolí

Nadmořská výška

Výskyt vody

Výskyt pevných těles

AA5

AB5

AC1

AD2

AE1

Označení vnějšího vlivu

+5°C až +40°C

prostory chráněné před atmos. vlivy
s regulací teploty

do 2000 m

kapky

zanedbatelný

Datum vypracování:

30.11.2019

Revize č.

1

strana

7

Počet příloh:

05

Výskyt korozivních látek	AF1	zanedbatelný
Mechanické namáhání	AG1	nízké
Vibrace	AH1	nízké
Výskyt rostlinstva, nebo plísni	AK1	bez nebezpečí
Výskyt živočichů	AL1	bez nebezpečí
Elektromagnetické, elektrostatické působení	AM1	zanedbatelné
Sluneční záření	AN1	nízké
Seismické účinky	AP1	zanedbatelné
Bouřková činnost	AQ1	zanedbatelné
Pohyb vzduchu	AR1	pomalý
Vítr	AS1	malý
Schopnost osob	BA1	běžná
Dotyk osob s potenciálem země	BC2	vyjimečný
Možnost úniku v případě nebezpečí	BD3	obtížné podmínky pro únik
Povaha skladovaných látek	BE1	bez nebezpečí
Stavební materiály	CA1	nehořlavé
Konstrukce budovy	CB1	zanedbat.nebezpečí

Stanovení prostorů z hlediska úrazu el. proudem:

Ve smyslu ČSN 332000-5-51 ed. 3 a ČSN 332000-4-41 ed. 2 jsou posuzované prostory stanoveny jako:
Zvlášť nebezpečné

Stanovení prostorů z hlediska výbuchu hořlavých plynů a par:

Na tyto prostory se nevztahují bližší požadavky na ochranu před výbuchem dle NV 406/2004Sb.

Lhůty revizí EZ: 1x1 rok

Určení vnějších vlivů – ostatní prostory – chodby, kanceláře, sklady, recepce, hala**Zatřídění podle Přílohy A – ČSN 33 2000-5-51 ed.3**

<u>Charakteristika</u>		<u>Označení vnějšího vlivu</u>
Teplota okolí	AA5	+5°C až +40°C
Atmosférické podmínky v okolí	AB5	prostory chráněné před atmos. vlivy s regulací teploty
Nadmořská výška	AC1	do 2000 m
Výskyt vody	AD1	zanedbatelný
Výskyt pevných těles	AE1	zanedbatelný
Výskyt korozivních látek	AF1	zanedbatelný
Mechanické namáhání	AG1	nízké
Vibrace	AH1	mírné
Výskyt rostlinstva, nebo plísni	AK1	bez nebezpečí
Výskyt živočichů	AL1	bez nebezpečí
Elektromagnetické, elektrostatické působení	AM1	zanedbatelné
Sluneční záření	AN1	nízké
Seismické účinky	AP1	zanedbatelné
Bouřková činnost	AQ1	zanedbatelné
Pohyb vzduchu	AR1	pomalý

Datum vypracování:	Revize č.	strana	Počet příloh:
30.11.2019	1	8	05

Vítr	AS1	malý
Schopnost osob	BA1	běžná
Dotyk osob s potenciálem země	BC2	vyjimečný
Možnost úniku v případě nebezpečí	BD3	obtížné podmínky pro únik
Povaha skladovaných látek	BE1	bez nebezpečí
Stavební materiály	CA1	nehořlavé
Konstrukce budovy	CB1	zanedbat.nebezpečí

Stanovení prostorů z hlediska úrazu el. proudem:

Ve smyslu ČSN 332000-5-51 ed. 3 a ČSN 332000-4-41 ed. 2 jsou posuzované prostory stanoveny jako:
Normální

Stanovení prostorů z hlediska nebezpečí výbuchu hořlavých plynů a par:

Na tyto prostory se nevztahují bližší požadavky NV 406/2004 .

Lhůty revizí EZ: 1x5 let

Stanovení vnějších vlivů – 2. NP**Určení vnějších vlivů – umývárna nádobí, přípravna****Zatřídění podle Přílohy A – ČSN 33 2000-5-51 ed.3**

<u>Charakteristika</u>	<u>Označení vnějšího vlivu</u>	
Teplota okolí	AA5	+5°C až +40°C
Atmosférické podmínky v okolí	AB5	prostory chráněné před atmos. vlivy s regulací teploty
Nadmořská výška	AC1	do 2000 m
Výskyt vody	AD2	kapky
Výskyt pevných těles	AE1	zanedbatelný
Výskyt korozivních látek	AF1	zanedbatelný
Mechanické namáhání	AG1	nízké
Vibrace	AH1	nízké
Výskyt rostlinstva, nebo plísní	AK1	bez nebezpečí
Výskyt živočichů	AL1	bez nebezpečí
Elektromagnetické, elektrostatické působení	AM1	zanedbatelné
Sluneční záření	AN1	nízké
Seismické účinky	AP1	zanedbatelné
Bouřková činnost	AQ1	zanedbatelné
Pohyb vzduchu	AR1	pomalý
Vítr	AS1	malý
Schopnost osob	BA1	běžná
Dotyk osob s potenciálem země	BC2	vyjimečný
Možnost úniku v případě nebezpečí	BD3	obtížné podmínky pro únik
Povaha skladovaných látek	BE1	bez nebezpečí
Stavební materiály	CA1	nehořlavé

Datum vypracování:	Revize č.	strana	Počet příloh:
30.11.2019	1	9	05

Konstrukce budovy

CB1 zanedbat.nebezpečí

Stanovení prostorů z hlediska úrazu el. proudem:

Ve smyslu ČSN 332000-5-51 ed. 3 a ČSN 332000-4-41 ed. 2 jsou posuzované prostory stanoveny jako:

Zvlášť nebezpečné**Stanovení prostorů z hlediska výbuchu hořlavých plynů a par:**

Na tyto prostory se nevztahují bližší požadavky na ochranu před výbuchem dle NV 406/2004Sb.

Lhůty revizí EZ: 1x1 rok**Určení vnějších vlivů – umývárna muži/ženy****Zatřídění podle Přílohy A – ČSN 33 2000-5-51 ed.3**Charakteristika

Teplota okolí

AA5

Označení vnějšího vlivu

+5°C až +40°C

Atmosférické podmínky v okolí

AB5

prostory chráněné před atmos. vlivy
s regulací teploty

Nadmořská výška

AC1

do 2000 m

Výskyt vody

AD2

kapky

Výskyt pevných těles

AE1

zanedbatelný

Výskyt korozivních látek

AF1

zanedbatelný

Mechanické namáhání

AG1

nízké

Vibrace

AH1

nízké

Výskyt rostlinstva, nebo plísní

AK1

bez nebezpečí

Výskyt živočichů

AL1

bez nebezpečí

Elektromagnetické, elektrostatické působení

AM1

zanedbatelné

Sluneční záření

AN1

nízké

Seismické účinky

AP1

zanedbatelné

Bouřková činnost

AQ1

zanedbatelné

Pohyb vzduchu

AR1

pomalý

Vitr

AS1

malý

Schopnost osob

BA1

běžná

Dotyk osob s potenciálem země

BC2

vyjimečný

Možnost úniku v případě nebezpečí

BD3

obtížné podmínky pro únik

Povaha skladovaných látek

BE1

bez nebezpečí

Stavební materiály

CA1

nehořlavé

Konstrukce budovy

CB1

zanedbat.nebezpečí

Stanovení prostorů z hlediska úrazu el. proudem:

Ve smyslu ČSN 332000-5-51 ed. 3 a ČSN 332000-4-41 ed. 2 jsou posuzované prostory stanoveny jako:

Zvlášť nebezpečné**Stanovení prostorů z hlediska výbuchu hořlavých plynů a par:**

Na tyto prostory se nevztahují bližší požadavky na ochranu před výbuchem dle NV 406/2004Sb.

Datum vypracování:	Revize č.	strana	Počet příloh:
30.11.2019	1	10	05

Lhůty revizí EZ: 1x1 rok

Určení vnějších vlivů – strojovna VZT

Zatřídění podle Přílohy A – ČSN 33 2000-5-51 ed.3

Charakteristika

Teplota okolí
Atmosférické podmínky v okolí

Nadmořská výška

Výskyt vody

Výskyt pevných těles

Výskyt korozivních látek

Mechanické namáhání

Vibrace

Výskyt rostlinstva, nebo plísní

Výskyt živočichů

Elektromagnetické, elektrostatické působení

Sluneční záření

Seismické účinky

Bouřková činnost

Pohyb vzduchu

Vítr

Schopnost osob

Dotyk osob s potenciálem země

Možnost úniku v případě nebezpečí

Povaha skladovaných látek

Stavební materiály

Konstrukce budovy

Označení vnějšího vlivu	
AA5	+5°C až +40°C
AB5	prostory chráněné před atmos. vlivy s regulací teploty
AC1	do 2000 m
AD1	zanedbatelný
AE1	zanedbatelný
AF1	zanedbatelný
AG1	nízké
AH2	střední
AK1	bez nebezpečí
AL1	bez nebezpečí
AM1	zanedbatelné
AN1	nízké
AP1	zanedbatelné
AQ1	zanedbatelné
AR1	pomalý
AS1	malý
BA4	znalí
BC3	častý
BD3	obtížné podmínky pro únik
BE1	bez nebezpečí
CA1	nehořlavé
CB1	zanedbat.nebezpečí

Stanovení prostorů z hlediska úrazu el. proudem:

Ve smyslu ČSN 332000-5-51 ed. 3 a ČSN 332000-4-41 ed. 2 jsou posuzované prostory stanoveny jako:
Nebezpečné

Stanovení prostorů z hlediska výbuchu hořlavých plynů a par:

Na tyto prostory se nevztahují bližší požadavky na ochranu před výbuchem dle NV 406/2004Sb.

Lhůty revizí EZ: 1x3 roky

Určení vnějších vlivů – ostatní prostory – chodby, kanceláře, sklady, učebny, hala, výukové centrum, administrativa

Zatřídění podle Přílohy A – ČSN 33 2000-5-51 ed.3

Datum vypracování:	Revize č.	strana	Počet příloh:
30.11.2019	1	11	05

<u>Charakteristika</u>	<u>Označení vnějšího vlivu</u>
Teplota okolí	AA5 +5°C až +40°C
Atmosférické podmínky v okolí	AB5 prostory chráněné před atmos. vlivy s regulací teploty
Nadmořská výška	AC1 do 2000 m
Výskyt vody	AD1 zanedbatelný
Výskyt pevných těles	AE1 zanedbatelný
Výskyt korozivních látek	AF1 zanedbatelný
Mechanické namáhání	AG1 nízké
Vibrace	AH1 mírné
Výskyt rostlinstva, nebo plísni	AK1 bez nebezpečí
Výskyt živočichů	AL1 bez nebezpečí
Elektromagnetické, elektrostatické působení	AM1 zanedbatelné
Sluneční záření	AN1 nízké
Seismické účinky	AP1 zanedbatelné
Bouřková činnost	AQ1 zanedbatelné
Pohyb vzduchu	AR1 pomalý
Vítr	AS1 malý
Schopnost osob	BA1 běžná
Dotyk osob s potenciálem země	BC2 vyjimečný
Možnost úniku v případě nebezpečí	BD3 obtížné podmínky pro únik
Povaha skladovaných látek	BE1 bez nebezpečí
Stavební materiály	CA1 nehořlavé
Konstrukce budovy	CB1 zanedbat.nebezpečí

Stanovení prostorů z hlediska úrazu el. proudem:

Ve smyslu ČSN 332000-5-51 ed. 3 a ČSN 332000-4-41 ed. 2 jsou posuzované prostory stanoveny jako:

Normální

Stanovení prostorů z hlediska nebezpečí výbuchu hořlavých plynů a par:

Na tyto prostory se nevztahují bližší požadavky NV 406/2004 .

Lhůty revizí EZ: 1x5 let

Stanovení vnějších vlivů – mezipatro

Určení vnějších vlivů – strojovna VZT, strojovna chlazení

Zatřídění podle Přílohy A – ČSN 33 2000-5-51 ed.3

<u>Charakteristika</u>	<u>Označení vnějšího vlivu</u>
Teplota okolí	AA5 +5°C až +40°C
Atmosférické podmínky v okolí	AB5 prostory chráněné před atmos. vlivy s regulací teploty
Nadmořská výška	AC1 do 2000 m
Výskyt vody	AD1 zanedbatelný

Datum vypracování:	Revize č.	strana	Počet příloh:
30.11.2019	1	12	05

Výskyt pevných těles	AE1	zanedbatelný
Výskyt korozivních látek	AF1	zanedbatelný
Mechanické namáhání	AG1	nízké
Vibrace	AH2	střední
Výskyt rostlinstva, nebo plísní	AK1	bez nebezpečí
Výskyt živočichů	AL1	bez nebezpečí
Elektromagnetické, elektrostatické působení	AM1	zanedbatelné
Sluneční záření	AN1	nízké
Seismické účinky	AP1	zanedbatelné
Bouřková činnost	AQ1	zanedbatelné
Pohyb vzduchu	AR1	pomalý
Vítr	AS1	malý
Schopnost osob	BA4	znalí
Dotyk osob s potenciálem země	BC3	častý
Možnost úniku v případě nebezpečí	BD3	obtížné podmínky pro únik
Povaha skladovaných látek	BE1	bez nebezpečí
Stavební materiály	CA1	nehořlavé
Konstrukce budovy	CB1	zanedbat.nebezpečí

Stanovení prostorů z hlediska úrazu el. proudem:

Ve smyslu ČSN 332000-5-51 ed. 3 a ČSN 332000-4-41 ed. 2 jsou posuzované prostory stanoveny jako:

Nebezpečné**Stanovení prostorů z hlediska výbuchu hořlavých plynů a par:**

Na tyto prostory se nevztahují bližší požadavky na ochranu před výbuchem dle NV 406/2004Sb.

Lhůty revizí EZ: 1x3 roky

Určení vnějších vlivů – chodby, dílna, ostraha**Zatřídění podle Přílohy A – ČSN 33 2000-5-51 ed.3**

<u>Charakteristika</u>		<u>Označení vnějšího vlivu</u>
Teplota okolí	AA5	+5°C až +40°C
Atmosférické podmínky v okolí	AB5	prostory chráněné před atmos. vlivy s regulací teploty
Nadmořská výška	AC1	do 2000 m
Výskyt vody	AD1	zanedbatelný
Výskyt pevných těles	AE1	zanedbatelný
Výskyt korozivních látek	AF1	zanedbatelný
Mechanické namáhání	AG1	nízké
Vibrace	AH1	mírné
Výskyt rostlinstva, nebo plísní	AK1	bez nebezpečí
Výskyt živočichů	AL1	bez nebezpečí
Elektromagnetické, elektrostatické působení	AM1	zanedbatelné
Sluneční záření	AN1	nízké
Seismické účinky	AP1	zanedbatelné
Bouřková činnost	AQ1	zanedbatelné

Datum vypracování:	Revize č.	strana	Počet příloh:
30.11.2019	1	13	05

Pohyb vzduchu	AR1	pomalý
Vítr	AS1	malý
Schopnost osob	BA1	běžná
Dotyk osob s potenciálem země	BC2	vyjimečný
Možnost úniku v případě nebezpečí	BD3	obtížné podmínky pro únik
Povaha skladovaných látek	BE1	bez nebezpečí
Stavební materiály	CA1	nehořlavé
Konstrukce budovy	CB1	zanedbat.nebezpečí

Stanovení prostorů z hlediska úrazu el. proudem:

Ve smyslu ČSN 332000-5-51 ed. 3 a ČSN 332000-4-41 ed. 2 jsou posuzované prostory stanoveny jako:

Normální**Stanovení prostorů z hlediska nebezpečí výbuchu hořlavých plynů a par:**

Na tyto prostory se nevztahují bližší požadavky NV 406/2004 .

Lhůty revizí EZ: 1x5 let

Stanovení vnějších vlivů – 3.NP**Určení vnějších vlivů – chodby, kanceláře, WC, administrativní prostory****Zatřídění podle Přílohy A – ČSN 33 2000-5-51 ed.3**

<u>Charakteristika</u>	<u>Označení vnějšího vlivu</u>
Teplota okolí	AA5 +5°C až +40°C
Atmosférické podmínky v okolí	AB5 prostory chráněné před atmos. vlivy s regulací teploty
Nadmořská výška	AC1 do 2000 m
Výskyt vody	AD1 zanedbatelný
Výskyt pevných těles	AE1 zanedbatelný
Výskyt korozivních látek	AF1 zanedbatelný
Mechanické namáhání	AG1 nízké
Vibrace	AH1 mírné
Výskyt rostlinstva, nebo plísni	AK1 bez nebezpečí
Výskyt živočichů	AL1 bez nebezpečí
Elektromagnetické, elektrostatické působení	AM1 zanedbatelné
Sluneční záření	AN1 nízké
Seismické účinky	AP1 zanedbatelné
Bouřková činnost	AQ1 zanedbatelné
Pohyb vzduchu	AR1 pomalý
Vítr	AS1 malý
Schopnost osob	BA1 běžná
Dotyk osob s potenciálem země	BC2 vyjimečný
Možnost úniku v případě nebezpečí	BD3 obtížné podmínky pro únik

Datum vypracování:	Revize č.	strana	Počet příloh:
30.11.2019	1	14	05

Povaha skladovaných látek	BE1	bez nebezpečí
Stavební materiály	CA1	nehořlavé
Konstrukce budovy	CB1	zanedbat.nebezpečí

Stanovení prostorů z hlediska úrazu el. proudem:

Ve smyslu ČSN 332000-5-51 ed. 3 a ČSN 332000-4-41 ed. 2 jsou posuzované prostory stanoveny jako:
Normální

Stanovení prostorů z hlediska nebezpečí výbuchu hořlavých plynů a par:

Na tyto prostory se nevztahují bližší požadavky NV 406/2004 .

Lhůty revizí EZ: 1x5 let

Stanovení vnějších vlivů – 4.NP**Určení vnějších vlivů – chodby, kanceláře, WC, administrativní prostory, schodiště****Zatřídění podle Přílohy A – ČSN 33 2000-5-51 ed.3**

<u>Charakteristika</u>		<u>Označení vnějšího vlivu</u>
Teplota okolí	AA5	+5°C až +40°C
Atmosférické podmínky v okolí	AB5	prostory chráněné před atmos. vlivy s regulací teploty
Nadmořská výška	AC1	do 2000 m
Výskyt vody	AD1	zanedbatelný
Výskyt pevných těles	AE1	zanedbatelný
Výskyt korozivních látek	AF1	zanedbatelný
Mechanické namáhání	AG1	nízké
Vibrace	AH1	mírné
Výskyt rostlinstva, nebo plísní	AK1	bez nebezpečí
Výskyt živočichů	AL1	bez nebezpečí
Elektromagnetické, elektrostatické působení	AM1	zanedbatelné
Sluneční záření	AN1	nízké
Seismické účinky	AP1	zanedbatelné
Bouřková činnost	AQ1	zanedbatelné
Pohyb vzduchu	AR1	pomalý
Vítr	AS1	malý
Schopnost osob	BA1	běžná
Dotyk osob s potenciálem země	BC2	vyjimečný
Možnost úniku v případě nebezpečí	BD3	obtížné podmínky pro únik
Povaha skladovaných látek	BE1	bez nebezpečí
Stavební materiály	CA1	nehořlavé
Konstrukce budovy	CB1	zanedbat.nebezpečí

Stanovení prostorů z hlediska úrazu el. proudem:

Ve smyslu ČSN 332000-5-51 ed. 3 a ČSN 332000-4-41 ed. 2 jsou posuzované prostory stanoveny jako:

Datum vypracování:	Revize č.	strana	Počet příloh:
30.11.2019	1	15	05

Normální**Stanovení prostorů z hlediska nebezpečí výbuchu hořlavých plynů a par:**

Na tyto prostory se nevztahují bližší požadavky NV 406/2004 .

Lhůty revizí EZ: 1x5 let

Určení vnějších vlivů – umývárna muži/ženy**Zatřídění podle Přílohy A – ČSN 33 2000-5-51 ed.3**CharakteristikaOznačení vnějšího vlivu

Teplota okolí	AA5	+5°C až +40°C
Atmosférické podmínky v okolí	AB5	prostory chráněné před atmos. vlivy s regulací teploty
Nadmořská výška	AC1	do 2000 m
Výskyt vody	AD2	kapky
Výskyt pevných těles	AE1	zanedbatelný
Výskyt korozivních látek	AF1	zanedbatelný
Mechanické namáhání	AG1	nízké
Vibrace	AH1	nízké
Výskyt rostlinstva, nebo plísní	AK1	bez nebezpečí
Výskyt živočichů	AL1	bez nebezpečí
Elektromagnetické, elektrostatické působení	AM1	zanedbatelné
Sluneční záření	AN1	nízké
Seismické účinky	AP1	zanedbatelné
Bouřková činnost	AQ1	zanedbatelné
Pohyb vzduchu	AR1	pomalý
Vitr	AS1	malý
Schopnost osob	BA1	běžná
Dotyk osob s potenciálem země	BC2	vyjimečný
Možnost úniku v případě nebezpečí	BD3	obtížné podmínky pro únik
Povaha skladovaných látek	BE1	bez nebezpečí
Stavební materiály	CA1	nehořlavé
Konstrukce budovy	CB1	zanedbat.nebezpečí

Stanovení prostorů z hlediska úrazu el. proudem:

Ve smyslu ČSN 332000-5-51 ed. 3 a ČSN 332000-4-41 ed. 2 jsou posuzované prostory stanoveny jako:

Zvlášť nebezpečné**Stanovení prostorů z hlediska výbuchu hořlavých plynů a par:**

Na tyto prostory se nevztahují bližší požadavky na ochranu před výbuchem dle NV 406/2004Sb.

Lhůty revizí EZ: 1x1 rok

Datum vypracování:	Revize č.	strana	Počet příloh:
30.11.2019	1	16	05