Souhlas s uskutečněním stavebního záměru na dotčeném pozemku ve vlastnictví obce Vnorovy pro potřeby ÚŘ.

Dne 20.6.2019

Souhlas na dobu minimálně 5 let od realizace (doba udržitelnosti)

V zastoupení:
Ing.Antonín Gazárek
starosta

OBEC VNOROVY
Hlavní 750
696 61 VNOROVY

.....
podpis a razítko

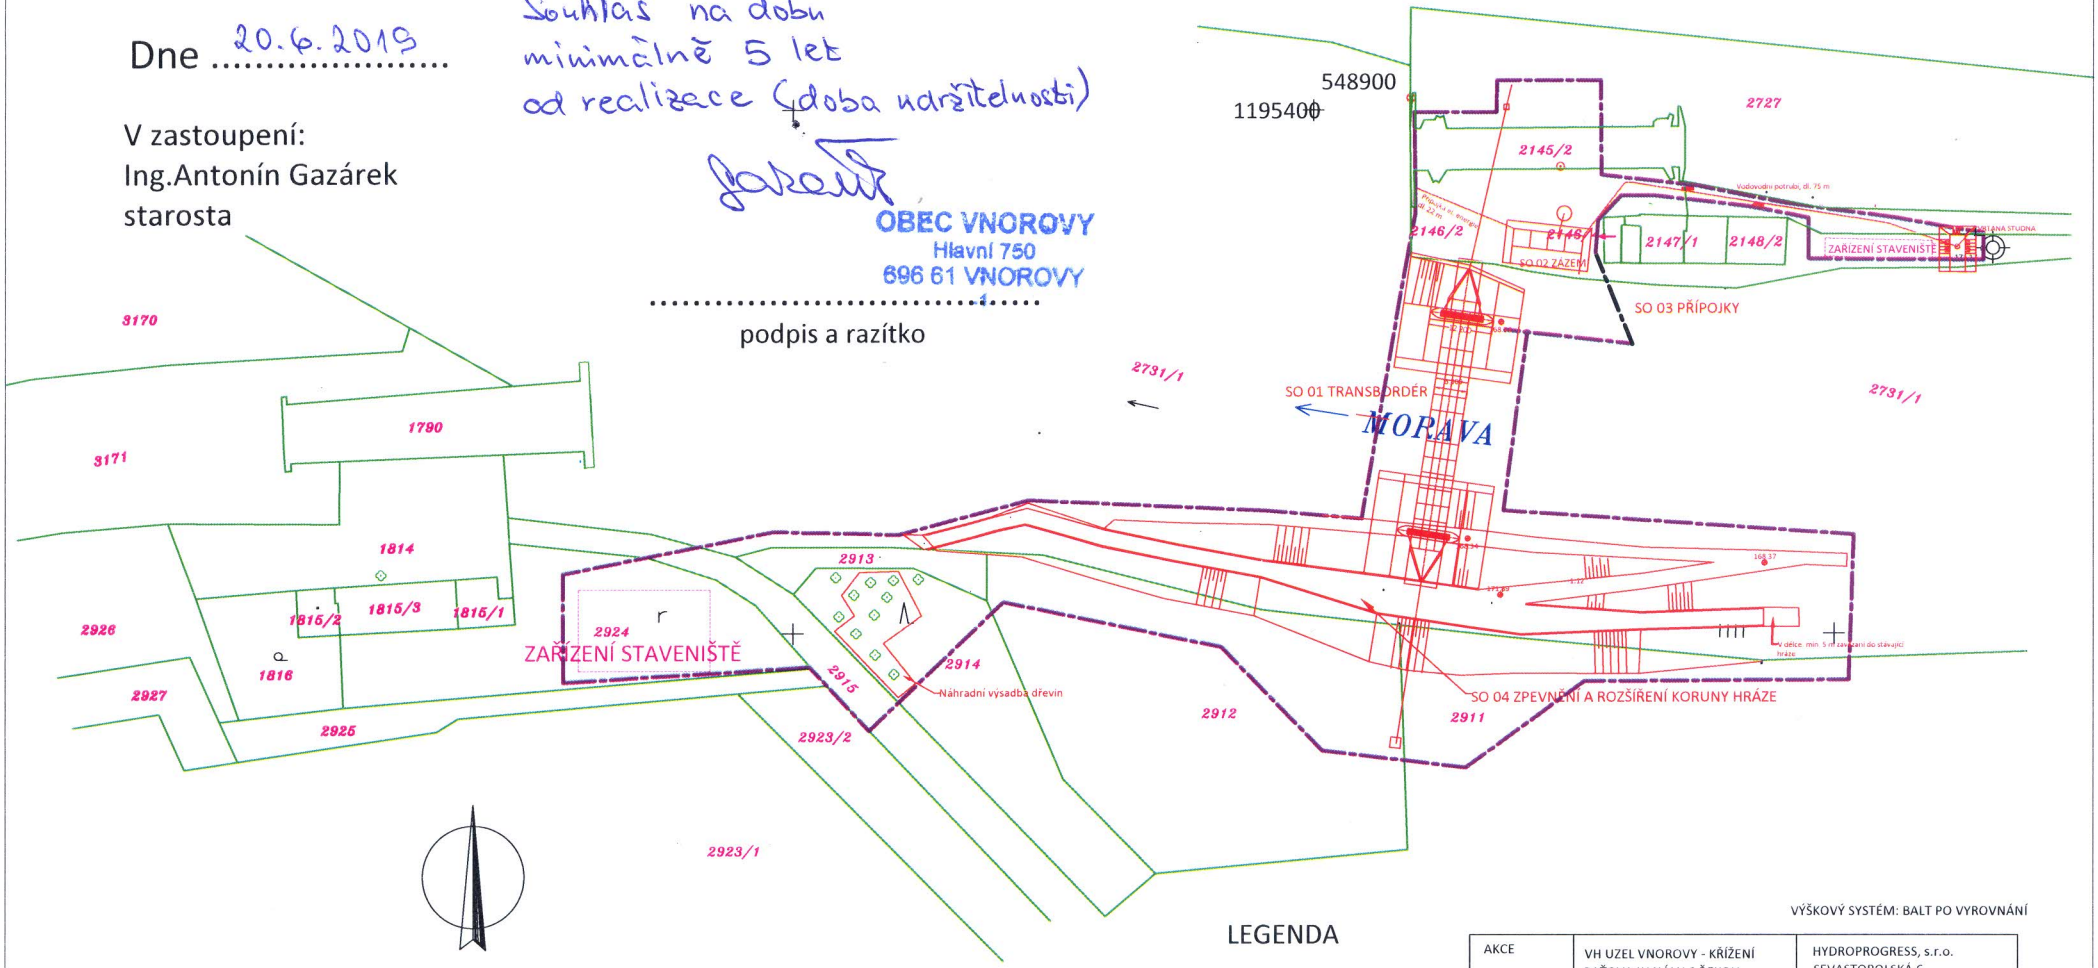

LEGENDA

- hranice parcel
- návrhový stav
- hranice území

VÝŠKOVÝ SYSTÉM: BALT PO VYROVNÁNÍ

AKCE	VH UZEL VNOROVY - KŘÍŽENÍ BAŤOVA KANÁLU S ŘEKOU MORAVOU. I. ETAPA	HYDROPROGRESS, s.r.o. SEVASTOPOLSKÁ 6 625 00 BRNO	
KAT.ÚZEMÍ	VNOROVY	VED.PROJEKTANT	
OBEC	VNOROVY	PROJEKTANT	
KRAJ	JIHOMORASKÝ	STUPEŇ	DUR
OBJEDNATEL	KRAJ JIHOMORAVSKÝ	DATUM	02/2019
OBSAH **KATASTRÁLNÍ MAPA**		STUPEŇ **C.2.**	

Stavebník: Jihomoravský kraj,
Žerotínovo nám. $\frac{449}{3}$, 601 82 Brno