
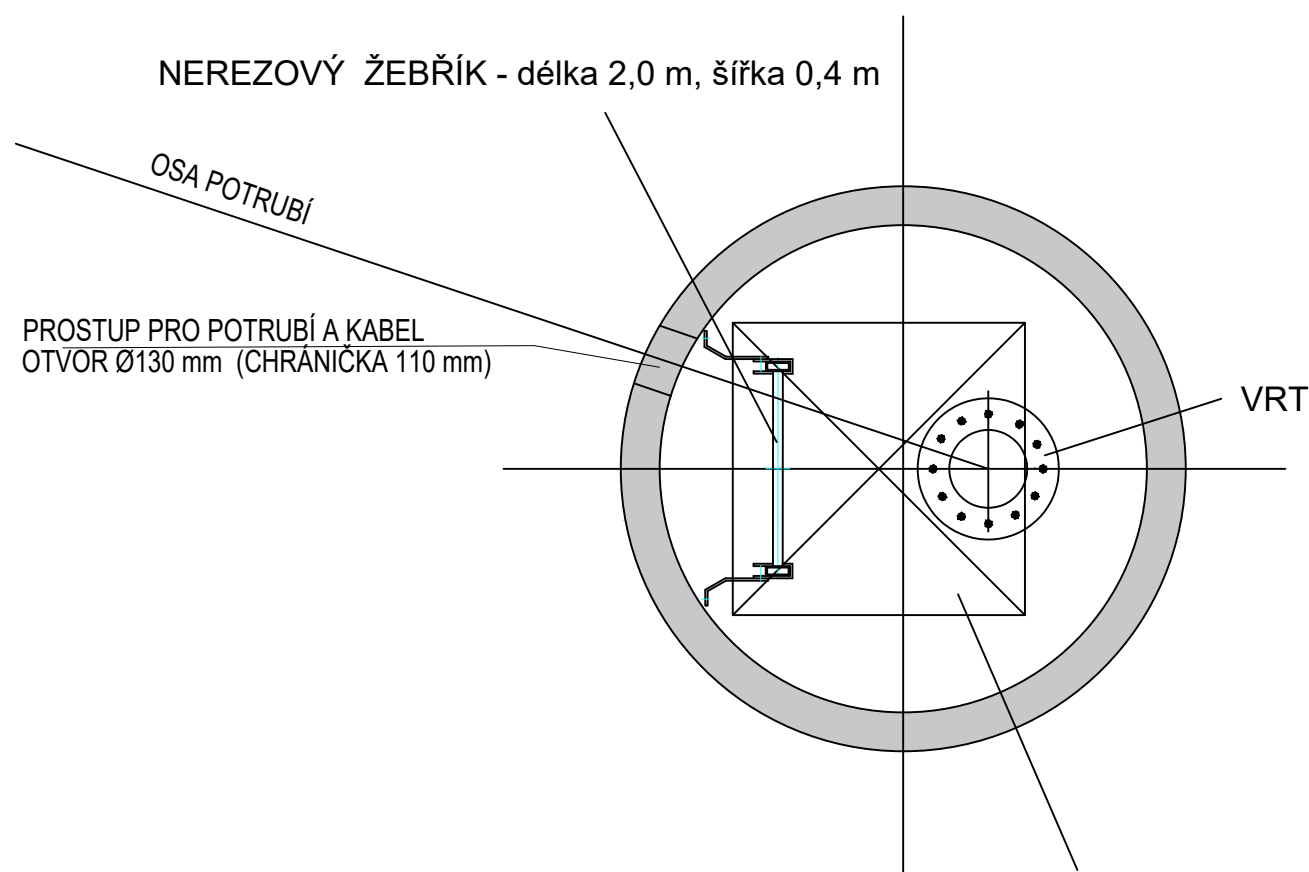


## ŘEZ VRTANOU STUDNOU

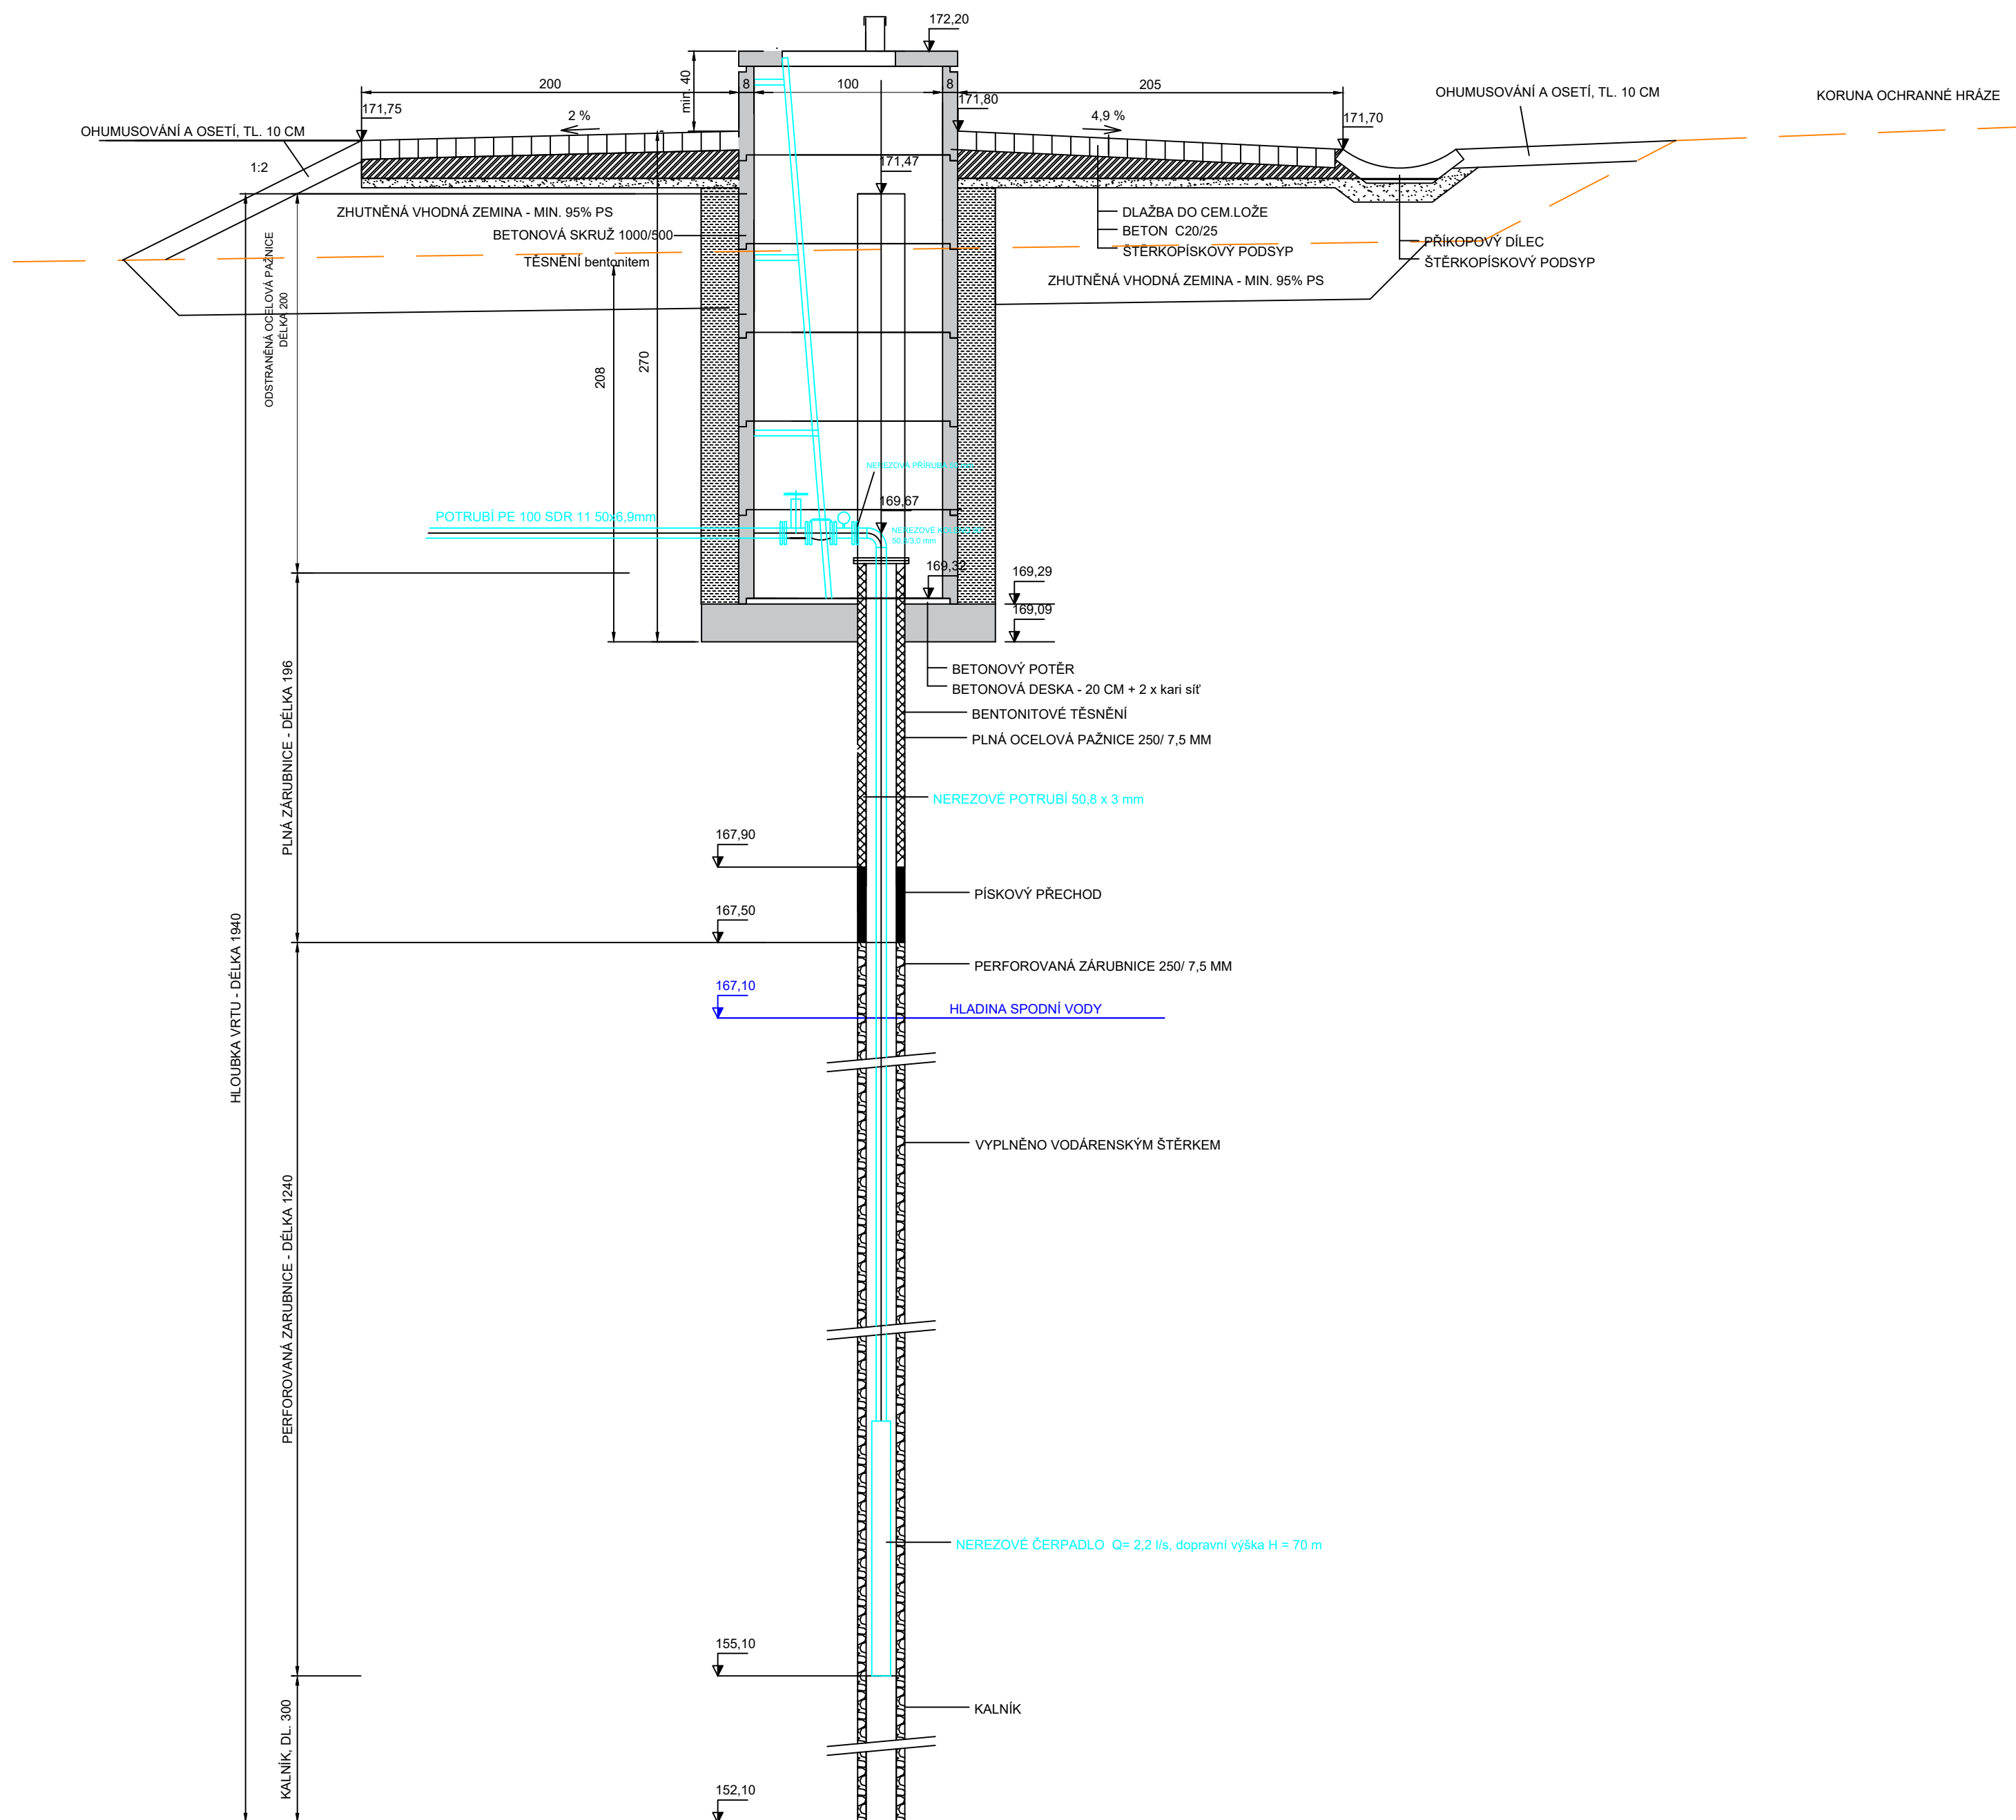

## UZAMYKATELNÝ NEREZOVÝ POKLOP DEŠŤUJISTÝ - 600/600 mm S VENTILACÍ

KOTOVÁNO V CM

VÝŠKOVÝ SYSTÉM: BALT PO VYROVNÁNÍ

AKCE	VH UZEL VNOROVY - KŘÍŽENÍ BAŤOVA KANÁLU S ŘEKOU MORAVOU. I. ETAPA	HYDROPROGRESS, s.r.o. SEVASTOPOLSKÁ 6 625 00 BRNO	
KAT.ÚZEMÍ	VNOROVY	VED.PROJEKTANT	
OBEČ	VNOROVY	PROJEKTANT	
KRAJ	JIHOMORAVSKÝ	STUPEŇ	DPS
OBJEDNATEL	KRAJ JIHOMORAVSKÝ	DATUM	03/2021
OBSAH <b>VRTANÁ STUDNA SO 03 PŘIPOJKY</b>		PŘÍLOHA <b>D.3.3.</b>	