



POHLED SEVEROVÝCHODNÍ

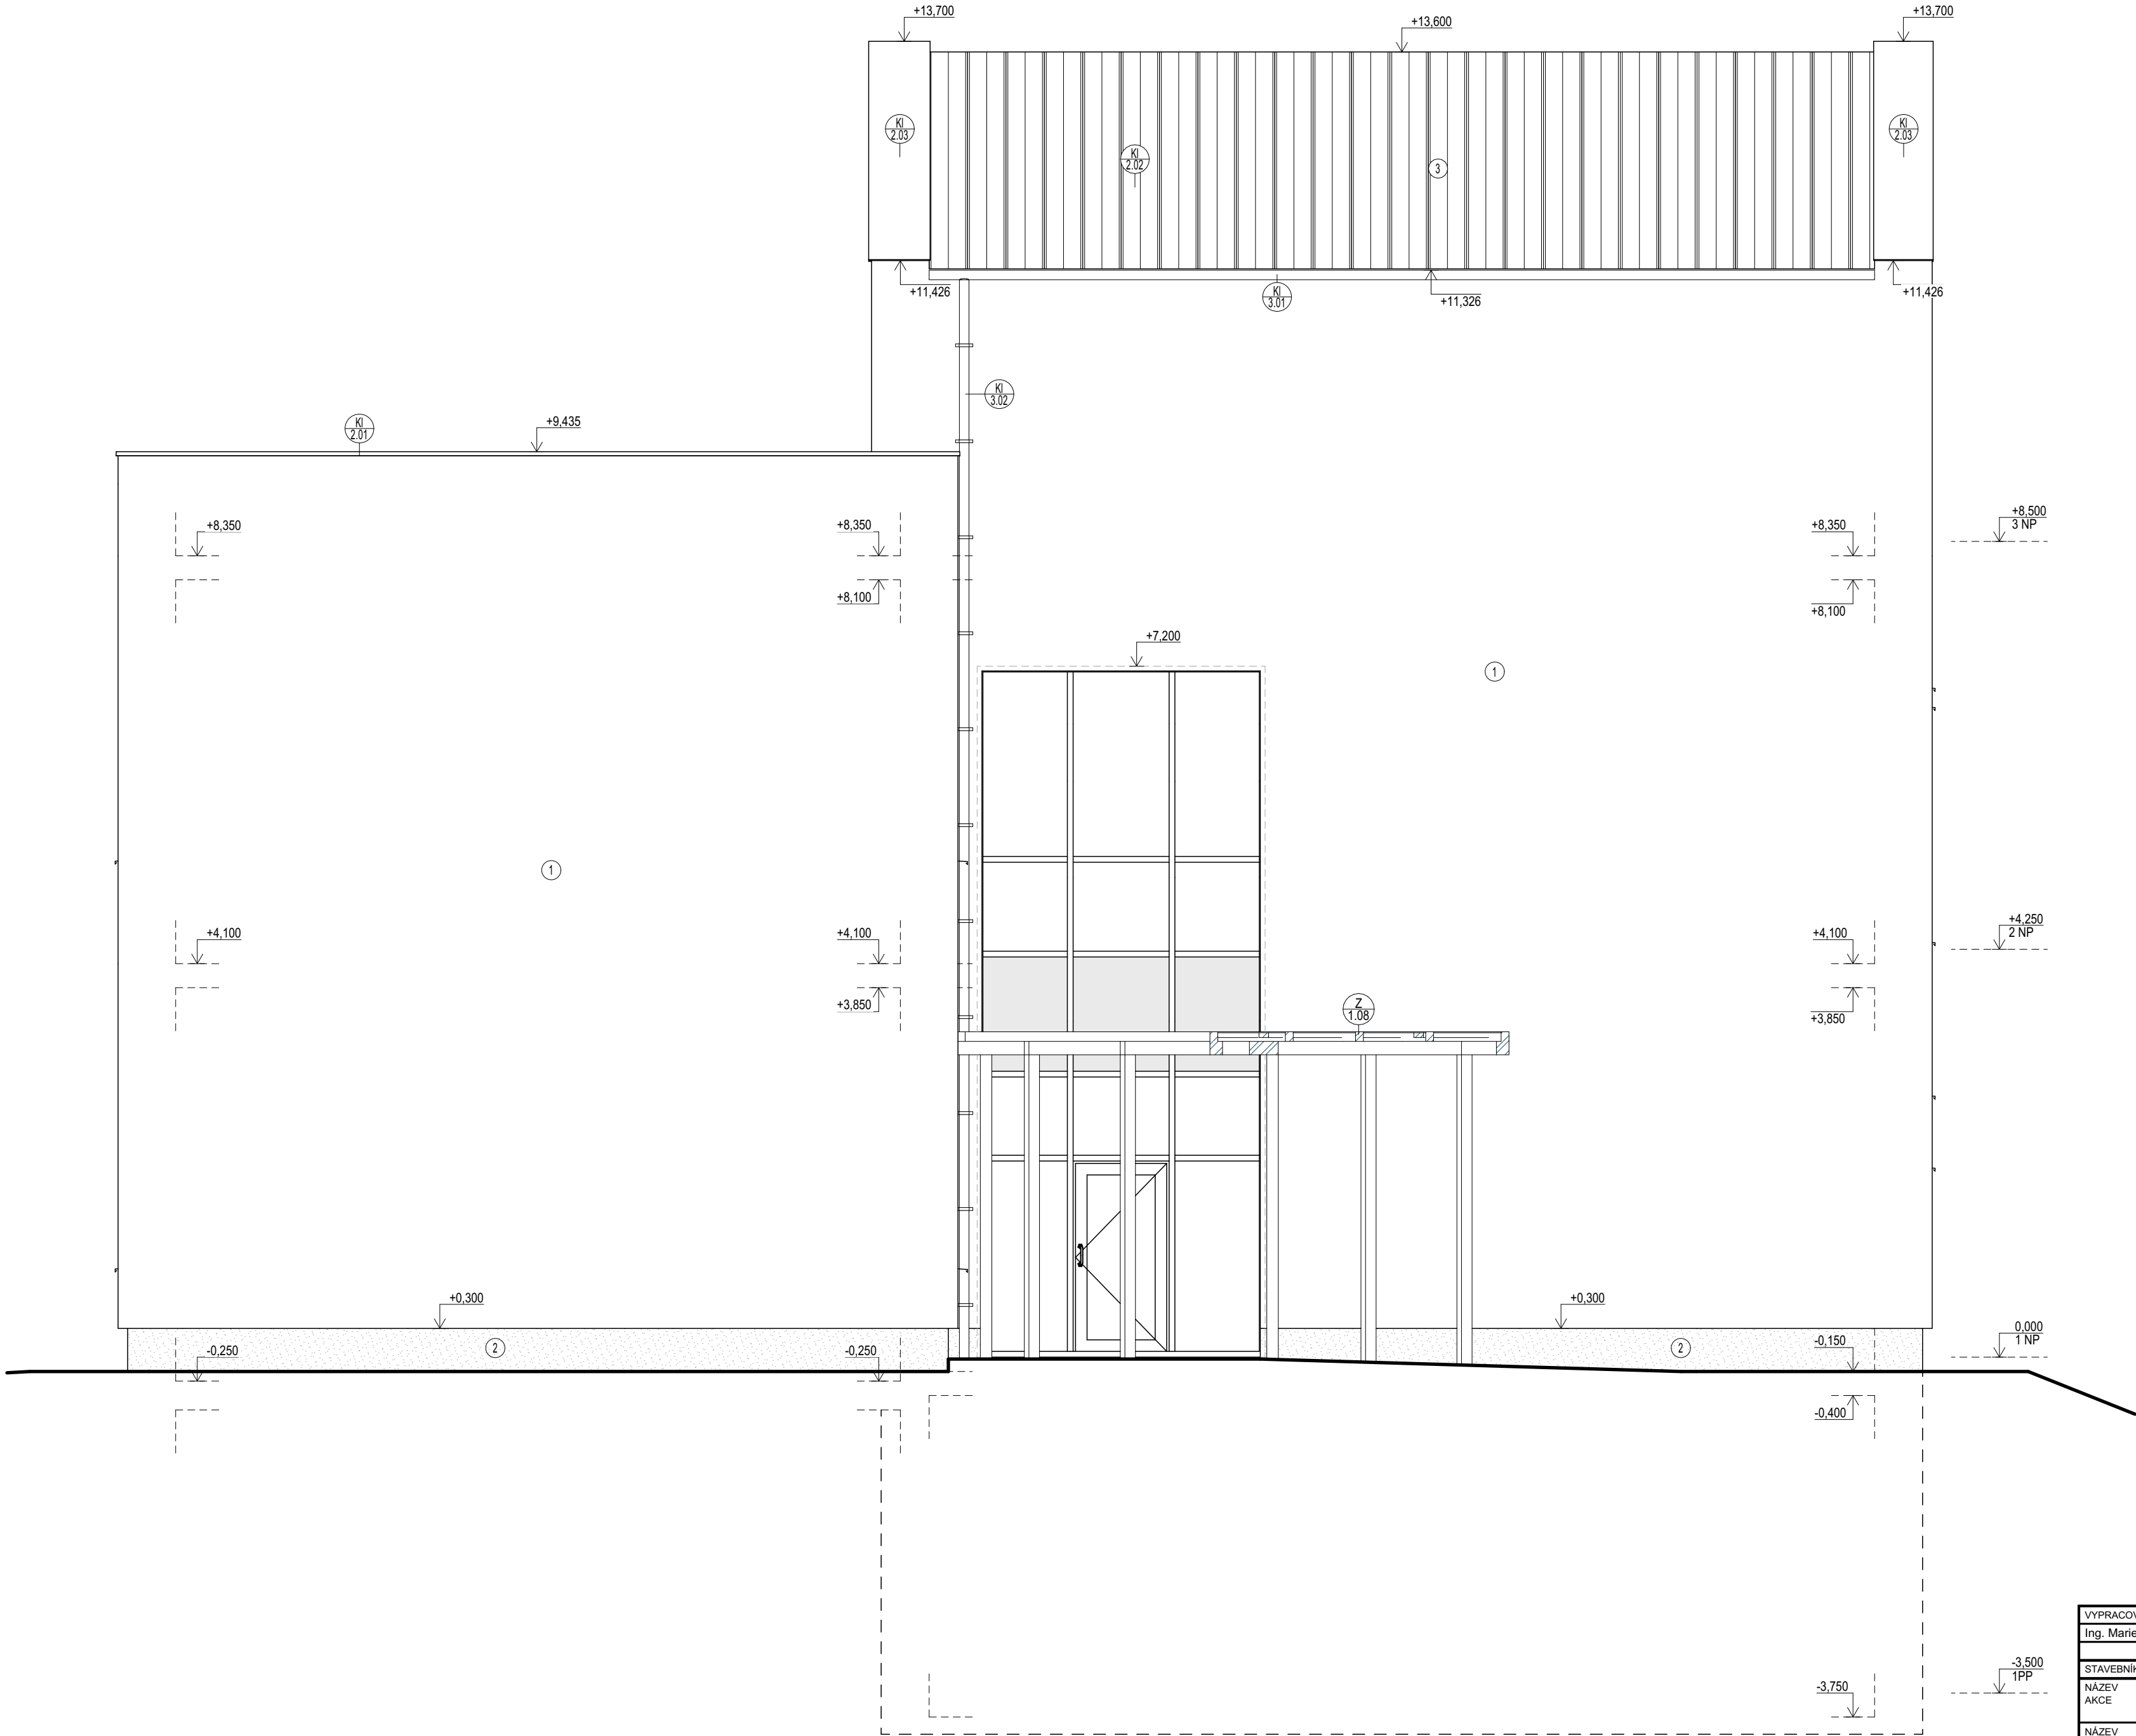

- LEGENDA**
- ① TENKOVŮSTVÁ SILIKONOVÁ FASÁDNÍ OMÍTKA, MRAZUZVZDORNÁ - BARVA BILÁ
 - ② DEKORATIVNÍ MOZAIKOVÁ OMÍTKA S PŘÍRODNÍMI MRAMOROVÝMI ZRNÝ - ODSŤÍN ŠEDÝ
 - ③ HLADKÁ PLECHOVÁ KRYTINA - ODSŤÍN ANTRACIT
 - XX VÝPLNĚ OTVORŮ - OKNA - viz výpis oken
 - XX VÝPLNĚ OTVORŮ - DVEŘE - viz výpis dveří
 - XX ZÁMEČNICKÉ VÝROBKÝ - viz výpis zámečnických výrobků
 - XX KLEMPÍŘSKÉ VÝROBKÝ - viz výpis klempířských výrobků

VYPRACOVAL		HIP		ZODPOVĚDNÁ OSOBA		OPRAVNĚNÁ OSOBA		<div>ERPLAN PROJEKČNÍ KANCELÁŘ</div>		ČÍSLO VÝTISKU				
Ing. Marie Danielová		Bc. Luděk Nedělka		Bc. Luděk Nedělka		Ing. Milan Oplíštil								
STAVEBNÍK		Střední pedagogická škola Boskovice, příspěvková organizace, Komenského 5, 680 11 Boskovice									DATUM		05/2025	
NÁZEV AKCE		SPgŠ Boskovice – „Výstavba nových prostor pro vzdělávání“									MÍSTO AKCE			
											Komenského 343/5, 68001 Boskovice		REVIZE	
NÁZEV ČÁSTI		D.1.1. Architektonicko stavební řešení									Č. POJISNÉ		---	
											Č. POZEMKU		595/1, 595/2	
											KAT. ÚZEMÍ		Boskovice [608327]	
OBSAH VÝKRESU		POHLED SEVEROVÝCHODNÍ									MĚŘÍTKO		1:50	
											KÓTY V		MM	
											INT.ČÍSLO		I23002416	
											POR.ČÍSLO		D.1.1.12	