

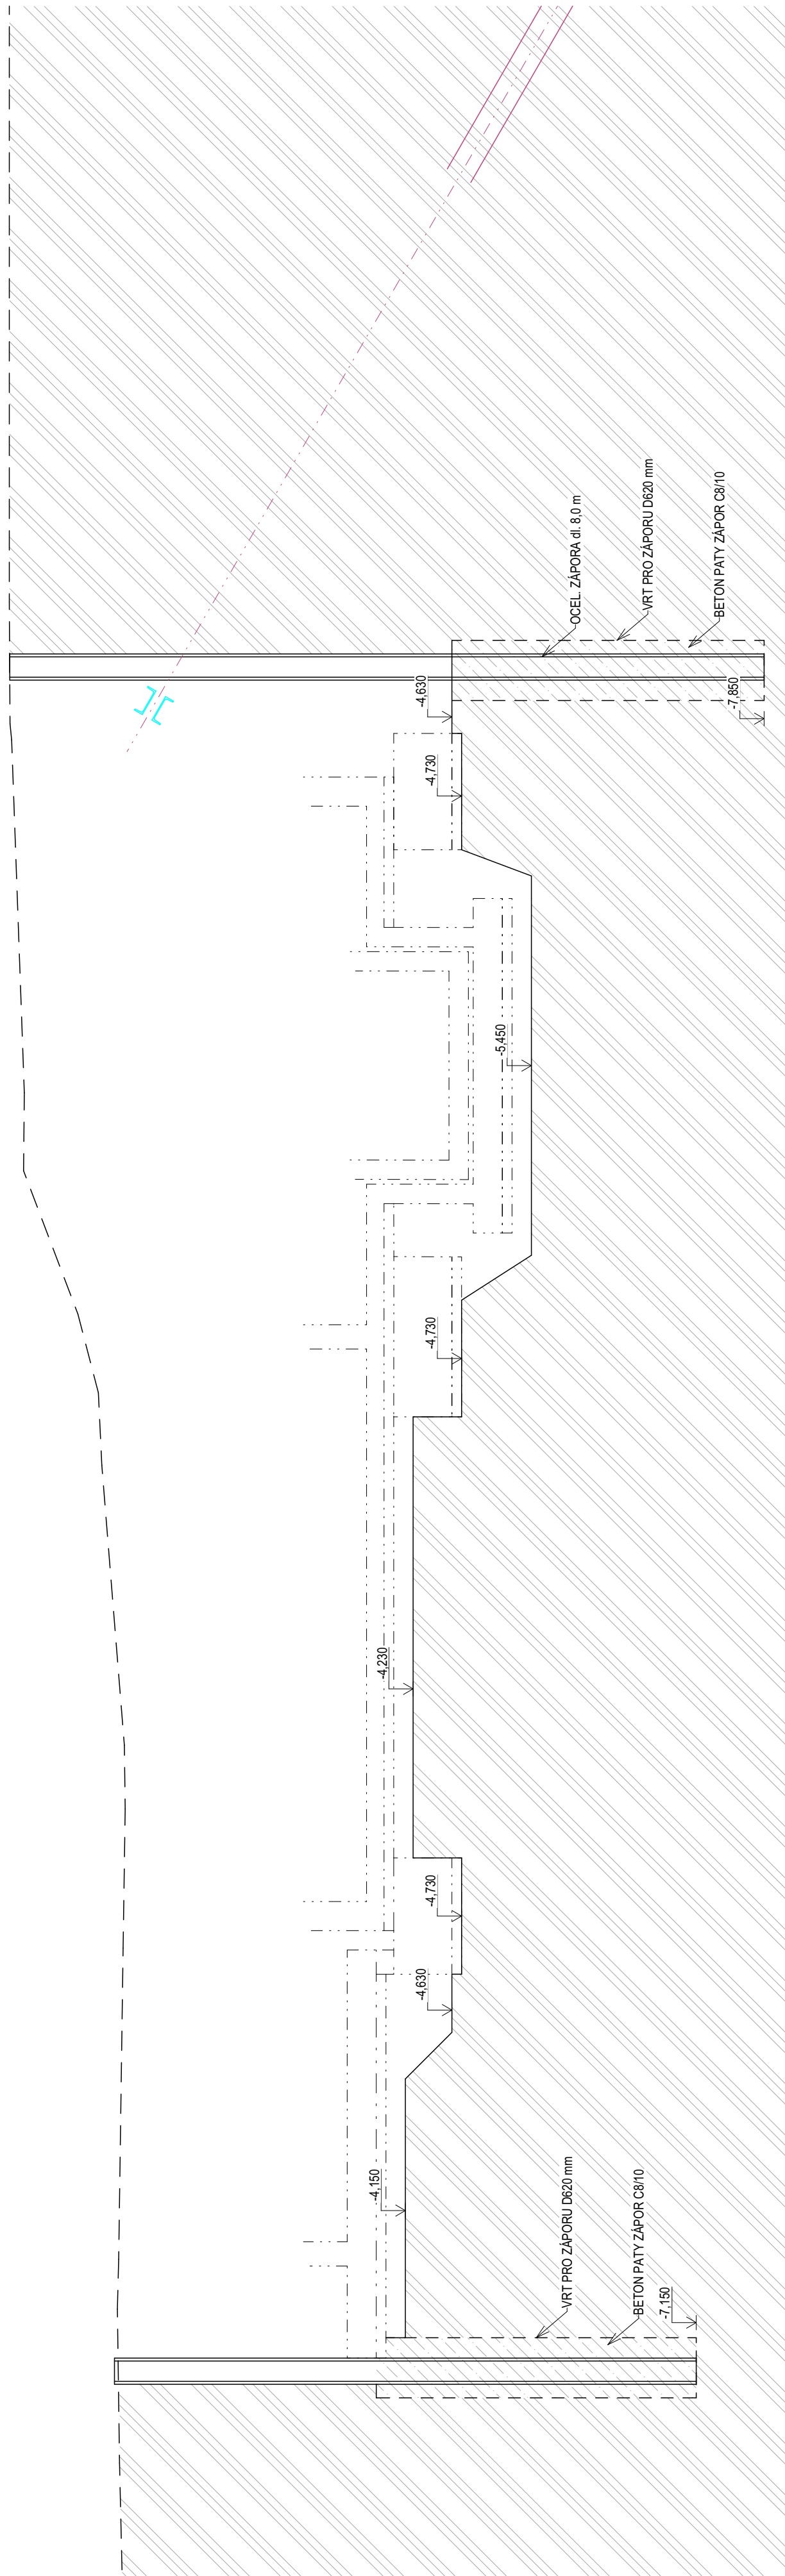


ŘEZ A-A

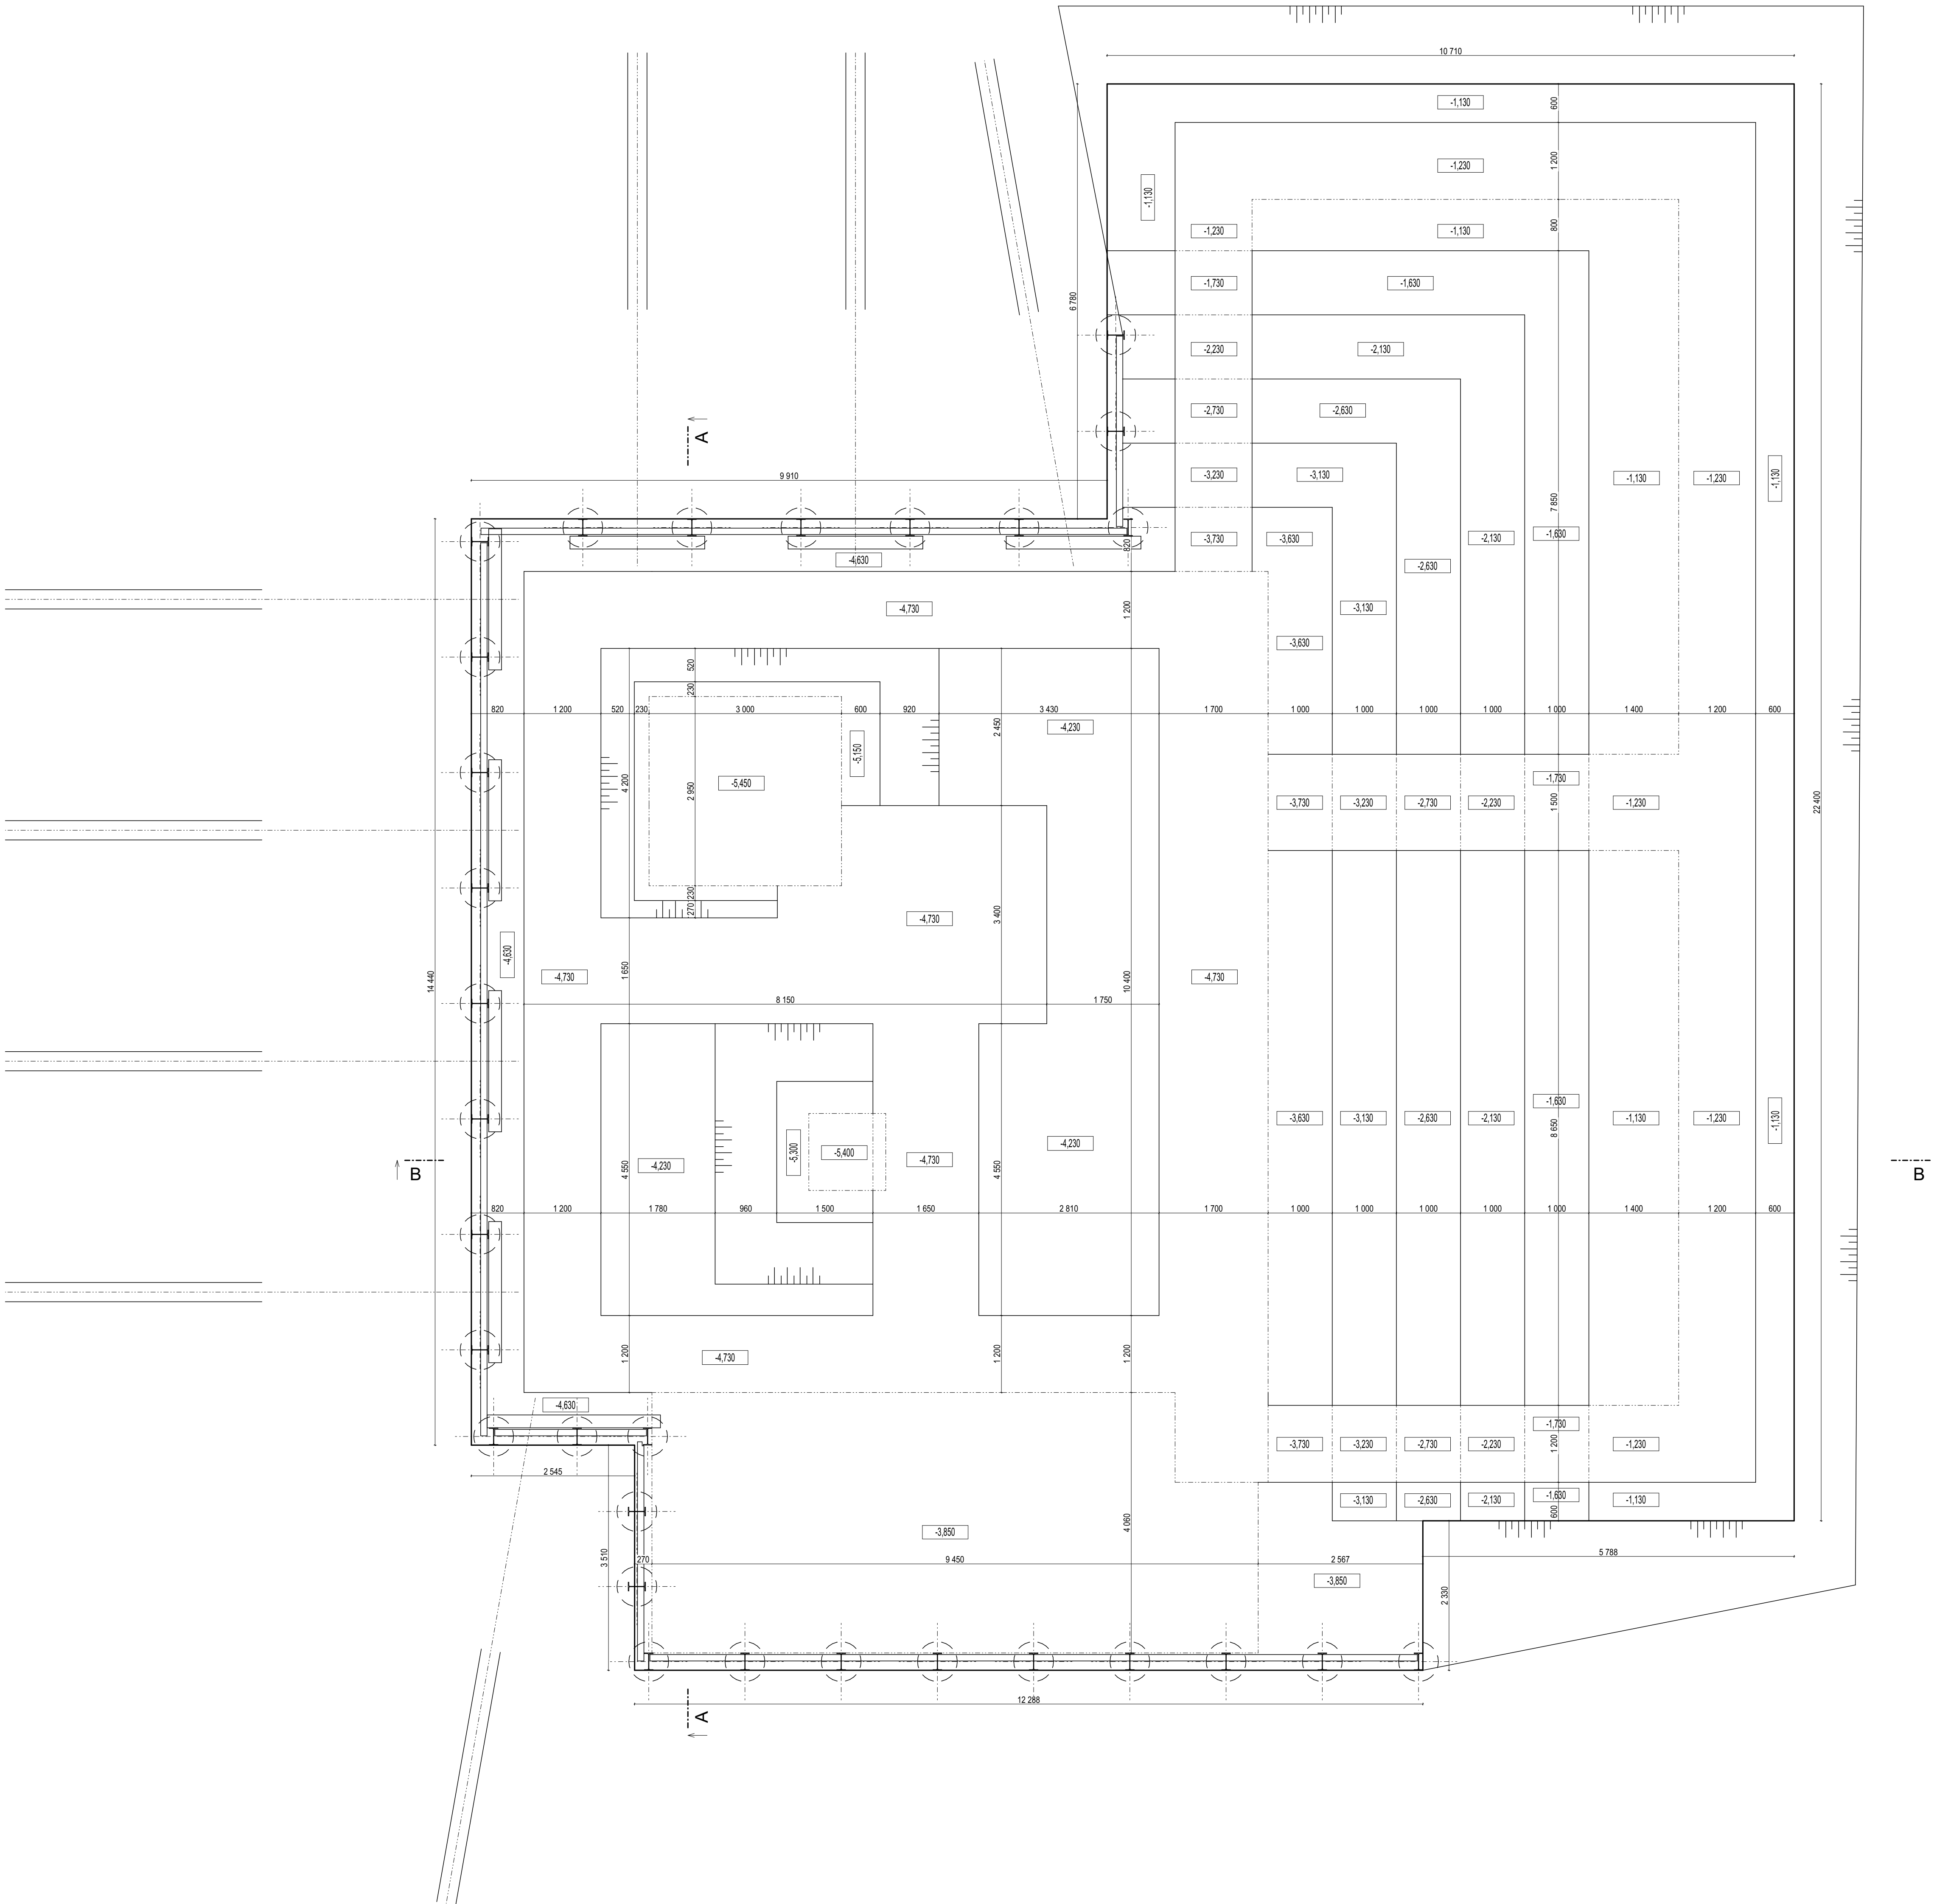

ŘEZ B-B

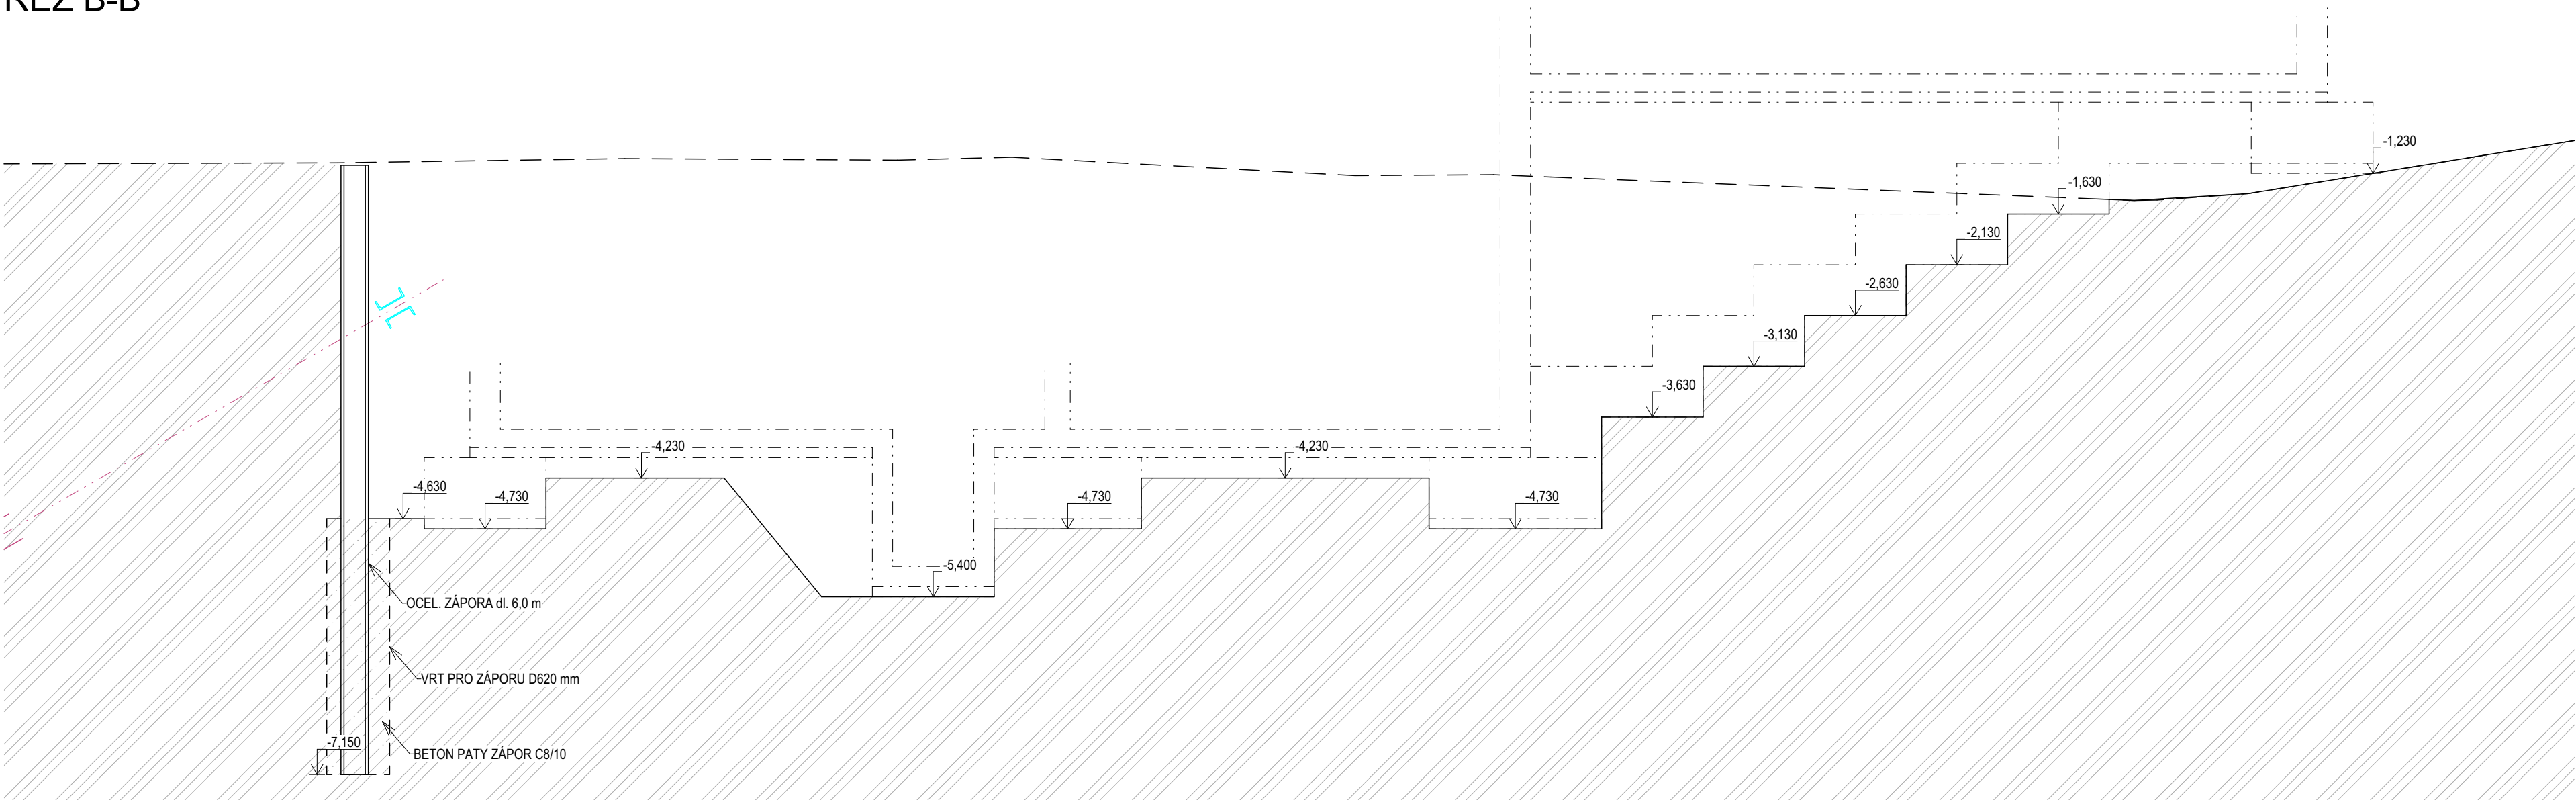

LEGENDA

- OBRYŠ HRANY STAVEBNÍ JÁMY
- OBRYŠ HRANY VÝKOPŮ
- OBRYŠ ZÁKLADOVÝCH KONSTRUKCÍ

POZNÁMKY

- PŘED PROVÁDĚNÍM ZEMNÍCH PRACÍ BUDE PROVEDENO VYTČENÍ VŠECH STÁVAJÍCÍCH OBJEKTŮ A SÍTÍ VČETNĚ AREÁLŮVÝCH, ABY PŘI REALIZACI NEDOSLO K JEJICH POŠKOZENÍ
- ZÁSADY PROVÁDĚNÍ, DIMENZE A VYTŽENÍ KONSTRUKČNÍCH PRVKŮ JE UPŘESNĚNO V ČÁSTI PROJEKTOVÉ DOKUMENTACE D.1.2 - STAVEBNÍ KONSTRUKČNÍ ŘEŠENÍ
- VŠEČERÉ PODKLADY K ZAJIŠTĚNÍ STAVEBNÍ JÁMY JSOU UVEDENY V ČÁSTI TĚTO DOKUMENTACE ZAJIŠTĚNÍ STAVEBNÍ JÁMY
- DLE INŽENÝRSKO GEOLOGICKÉHO PRŮZKUMU BUDE SEJMUTA ORNICE V TL 300mm.