
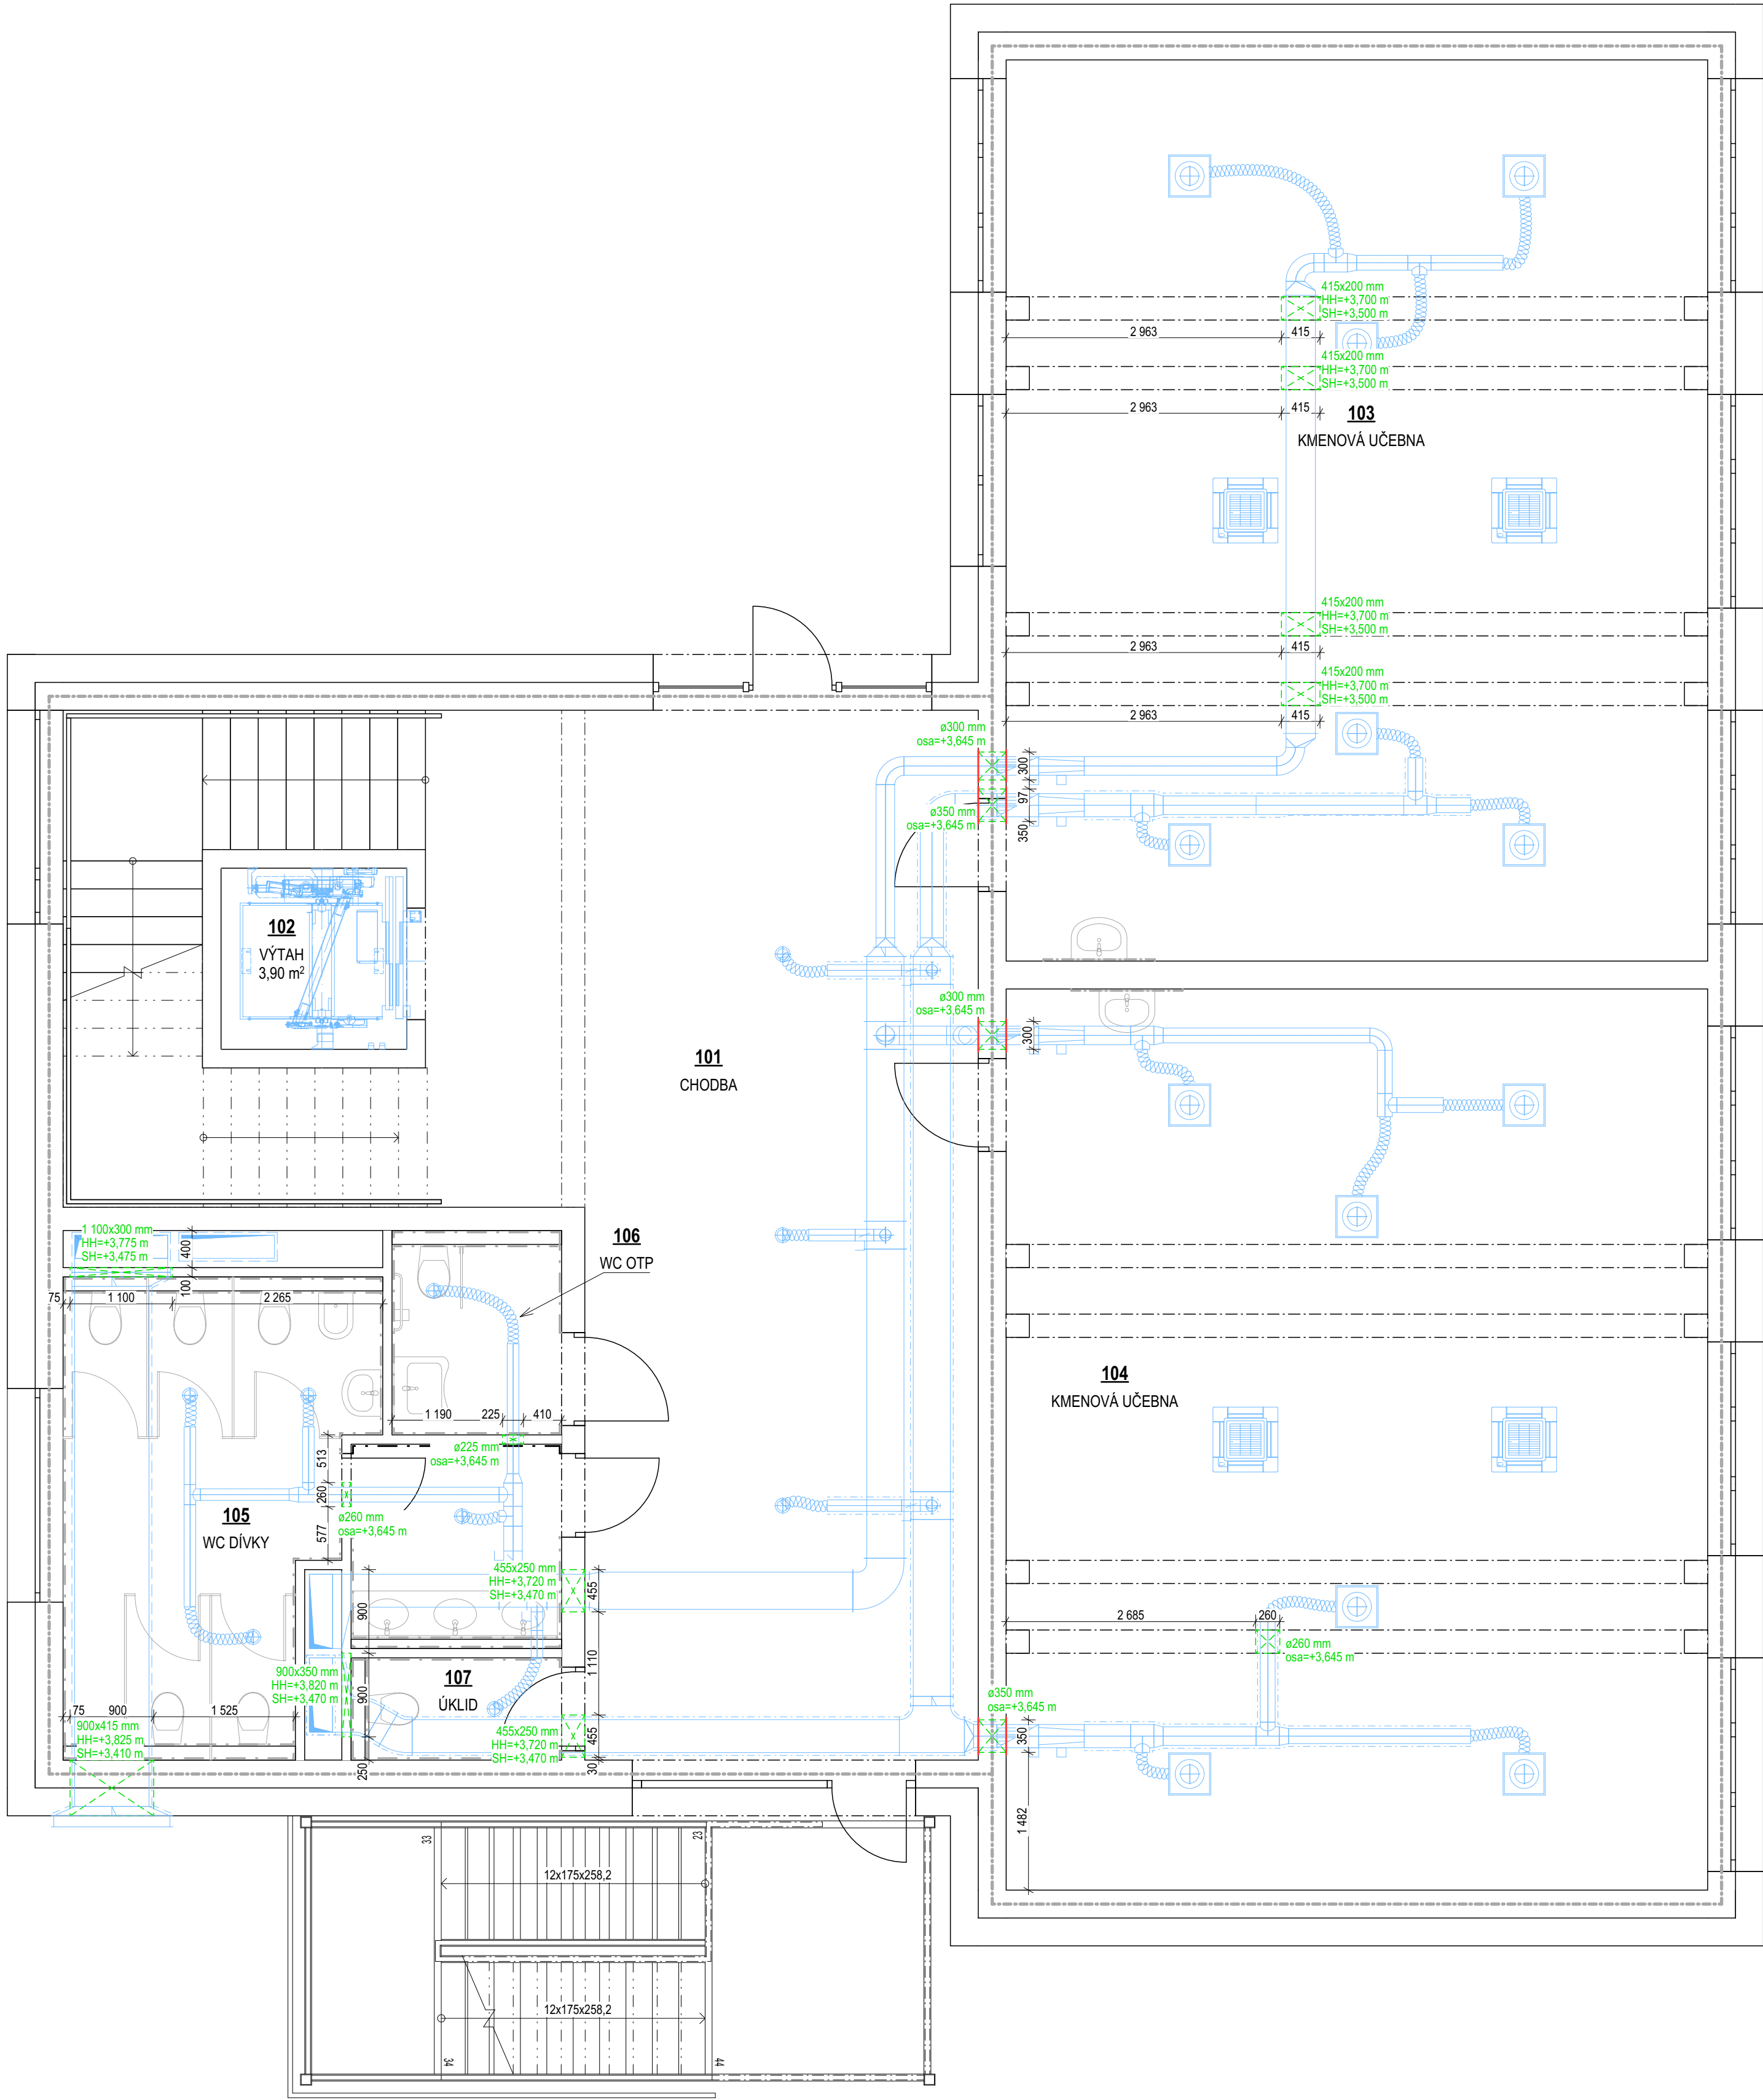


PŮDORYS 1.PP

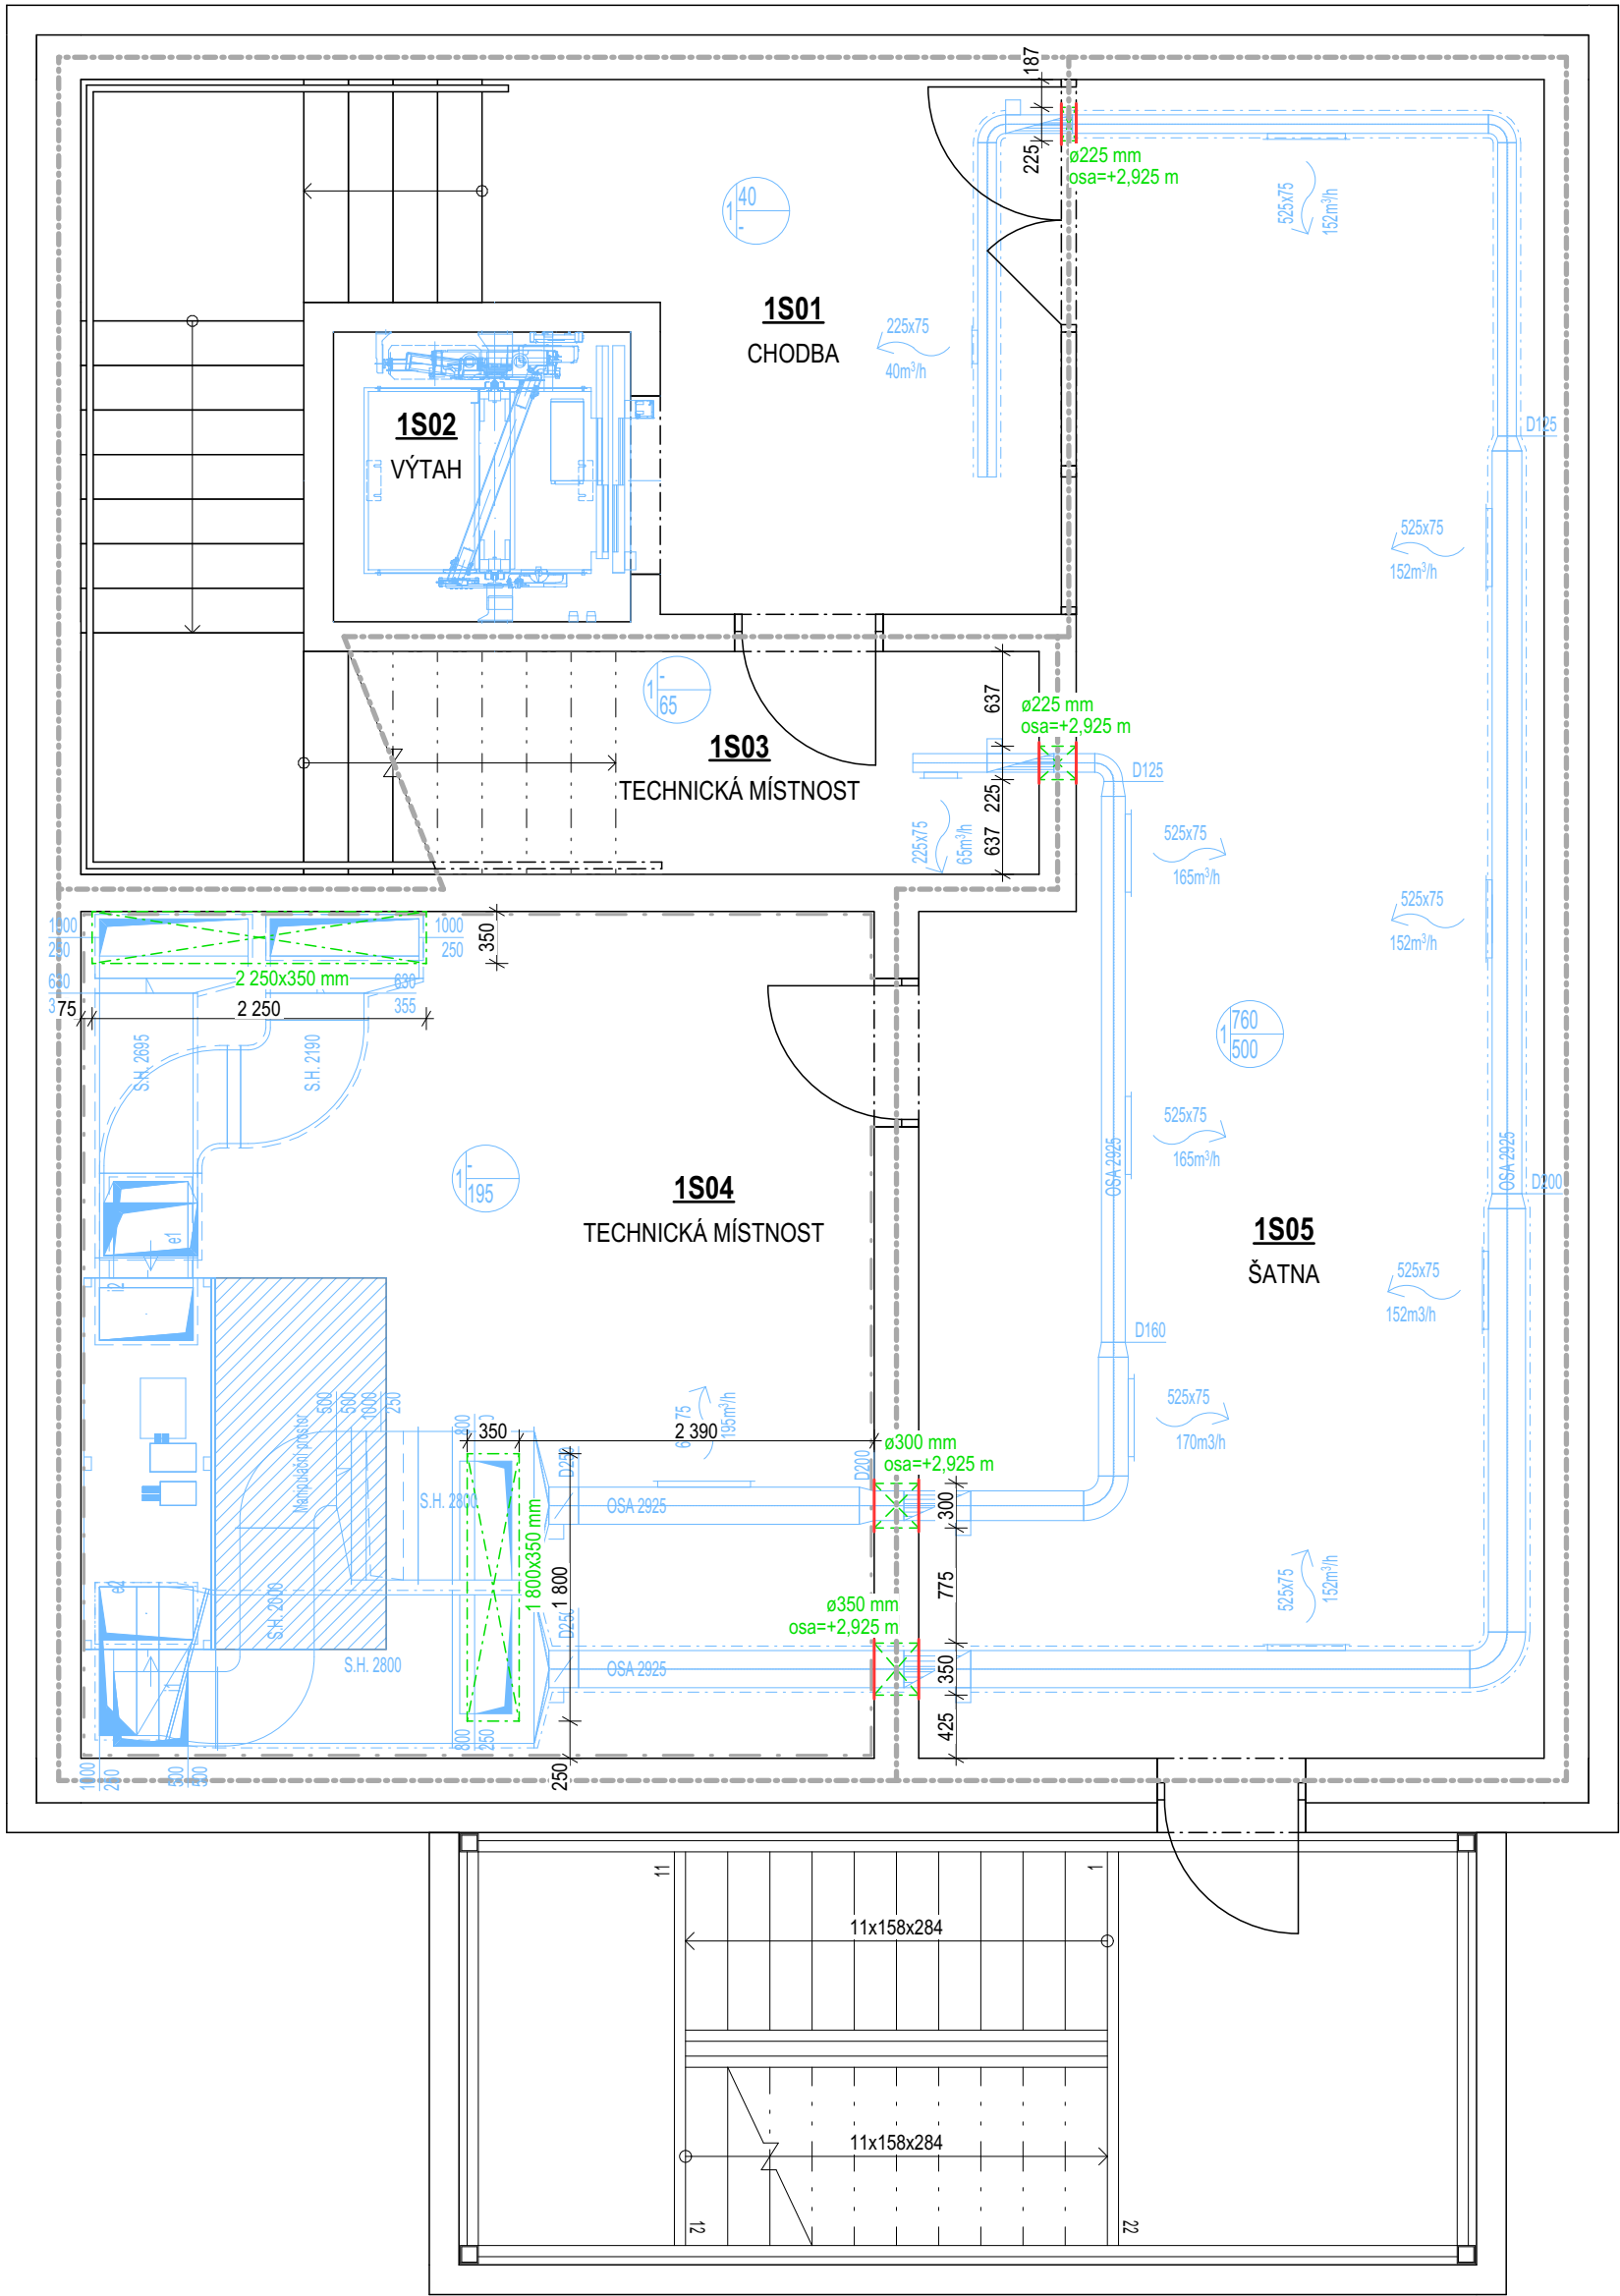

LEGENDA

- PROSTUPY KONSTRUKCEMI PRO VEDENÍ VZT
- POŽÁRNÍ UČPÁVKY NA HRANICI POŽÁRNÍCH ÚSEKŮ
- HRANICE POŽÁRNÍCH ÚSEKŮ

VYPRACOVAL	HP	ZODPOVĚDNÁ OSOBA	OPRAVNĚNÁ OSOBA		ČÍSLO VYTISKU
Ing. Marie Danielová	Bc. Lukáš Nedělka	Bc. Lukáš Nedělka	Ing. Milan Optišil		
STAVEBNÍK	Střední pedagogická škola Boskovice, příspěvková organizace, Komenského 5, 680 11 Boskovice			DATUM	07/2025
NÁZEV AKCE	SPgŠ Boskovice – „Výstavba nových prostor pro vzdělávání“			REVIZE	
NÁZEV ČÁSTI	D.1.1. Architektonicko-stavební řešení			ÚČEL	DPS
C. POPISEK			199/1, 996/2	MĚŘITKO	
KAT. ÚZEMÍ			Boskovice (083327)	KÓTY V	1:50
OBSAH VÝKRESU			PŮDORYSY 1.PP A 1.NP - PROSTUPY VZT	INT. ČÍSLO	
				123002416	POR. ČÍSLO
					D.1.1.31