


POHLED JIHOZÁPADNÍ

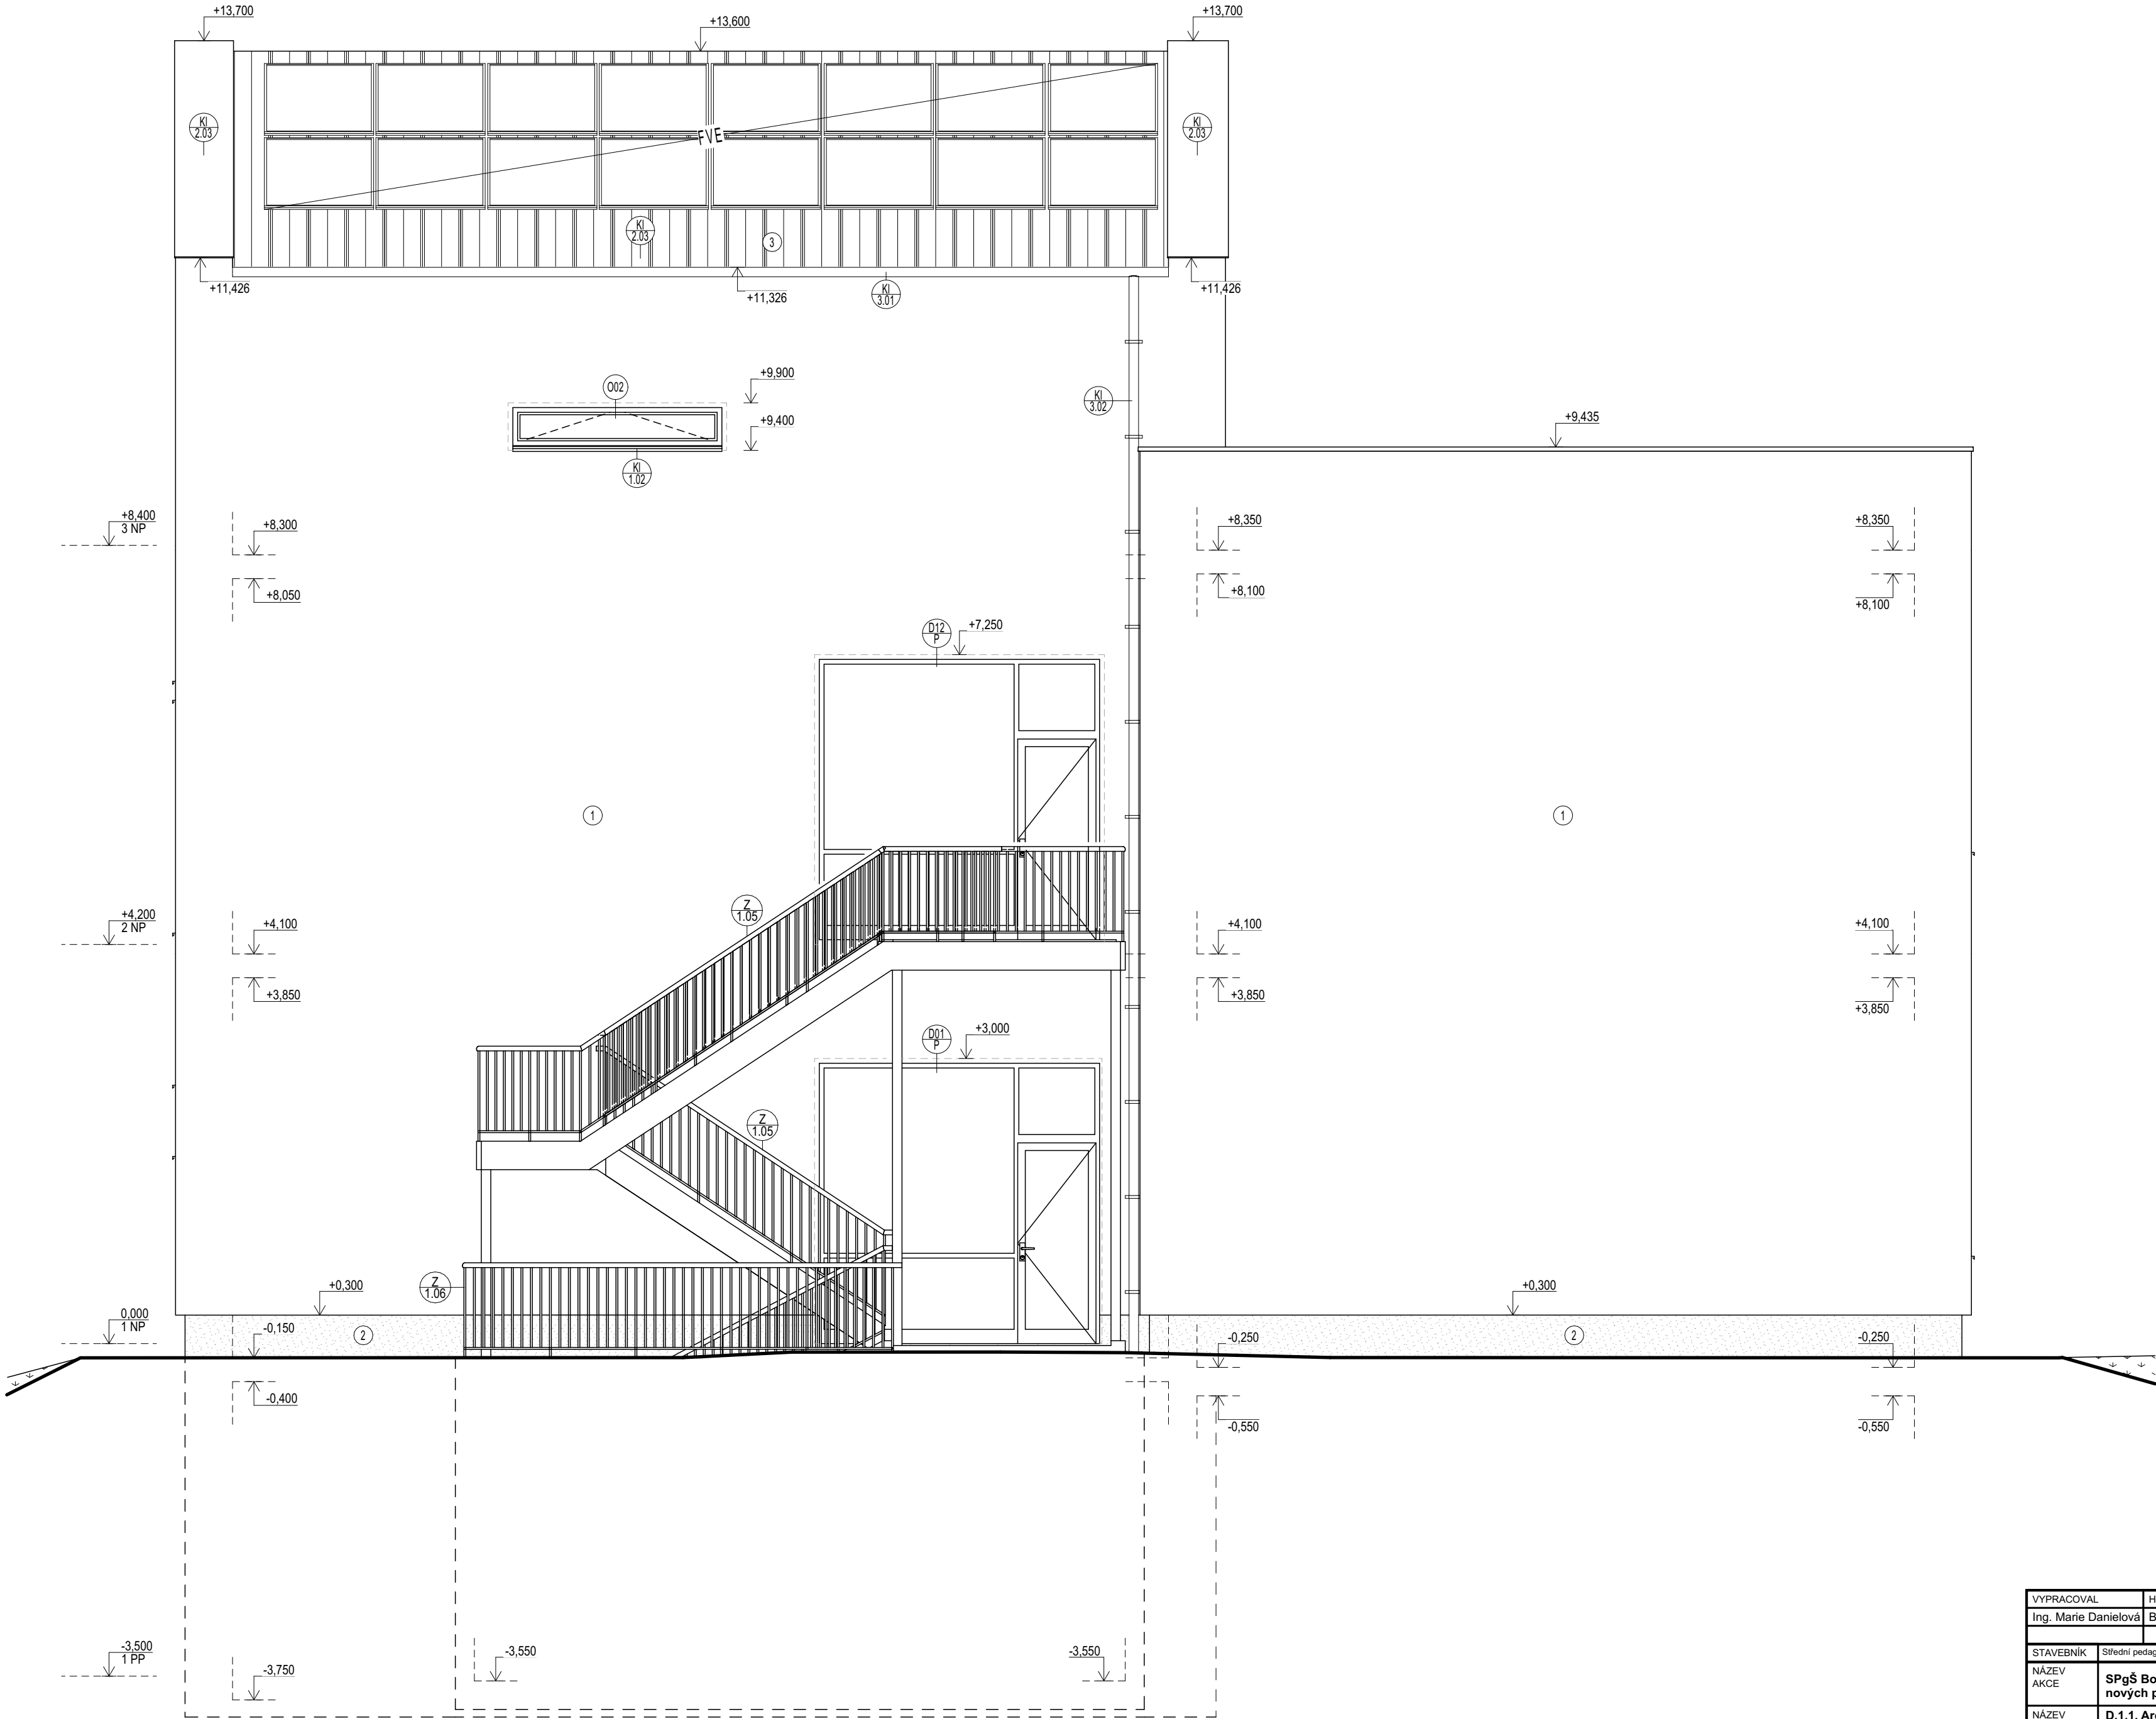

- LEGENDA
- ① TENKOVŘSTVÁ SILIKONOVÁ FASÁDNÍ OMÍTKA, MRAZUVZDORNÁ - BARVA BILÁ
  - ② DEKORATIVNÍ MOZAIKOVÁ OMÍTKA S PŘÍRODNÍMI MRAMOROVÝMI ZRNÝ - ODSŤÍN ŠEDÝ
  - ③ HLADKÁ PLECHOVÁ KRYTINA - ODSŤÍN ANTRACIT
  - ⊙XX VÝPLNĚ OTVORŮ - OKNA - viz výpis oken
  - ⊙XX VÝPLNĚ OTVORŮ - DVEŘE - viz výpis dveří
  - ⊙Z VÝROBKŮ - viz výpis zámečnických výrobků
  - ⊙K VÝROBKŮ - viz výpis klempířských výrobků

VYPRACOVAL	HIP	ZODPOVĚDNÁ OSOBA	OPRAVNĚNÁ OSOBA	ERPLAN PROJEKČNÍ KANCELÁŘ	ČÍSLO VÝTISKU
Ing. Marie Danielová	Bc. Luděk Nedělka	Bc. Luděk Nedělka	Ing. Milan Oplištil		
STAVEBNÍK	Střední pedagogická škola Boskovice, příspěvková organizace, Komenského 5, 680 11 Boskovice			DATUM	FORMÁT
NAZEV AKCE	SPgŠ Boskovice – „Výstavba nových prostor pro vzdělávání“			05/2025	
NAZEV ČÁSTI	D.1.1. Architektonicko stavební řešení			REVIZE	PŮV. ČÍSLO
			MÍSTO AKCE	ÚČEL	
			Komenského 343/5, 68001 Boskovice	DPS	4x A4
			Č. POZEMKU	MĚŘÍTKO	
			595/1, 595/2	1:50	PŮV. ČÍSLO
			KAT. ÚZEMÍ	KÓTY V	
			Boskovice [608327]	MM	
OBSAH VÝKRESU	POHLED JIHOZÁPADNÍ			INT. ČÍSLO	PŮV. ČÍSLO
				I23002416	D.1.1.11