



POHLED SEVEROZÁPADNÍ

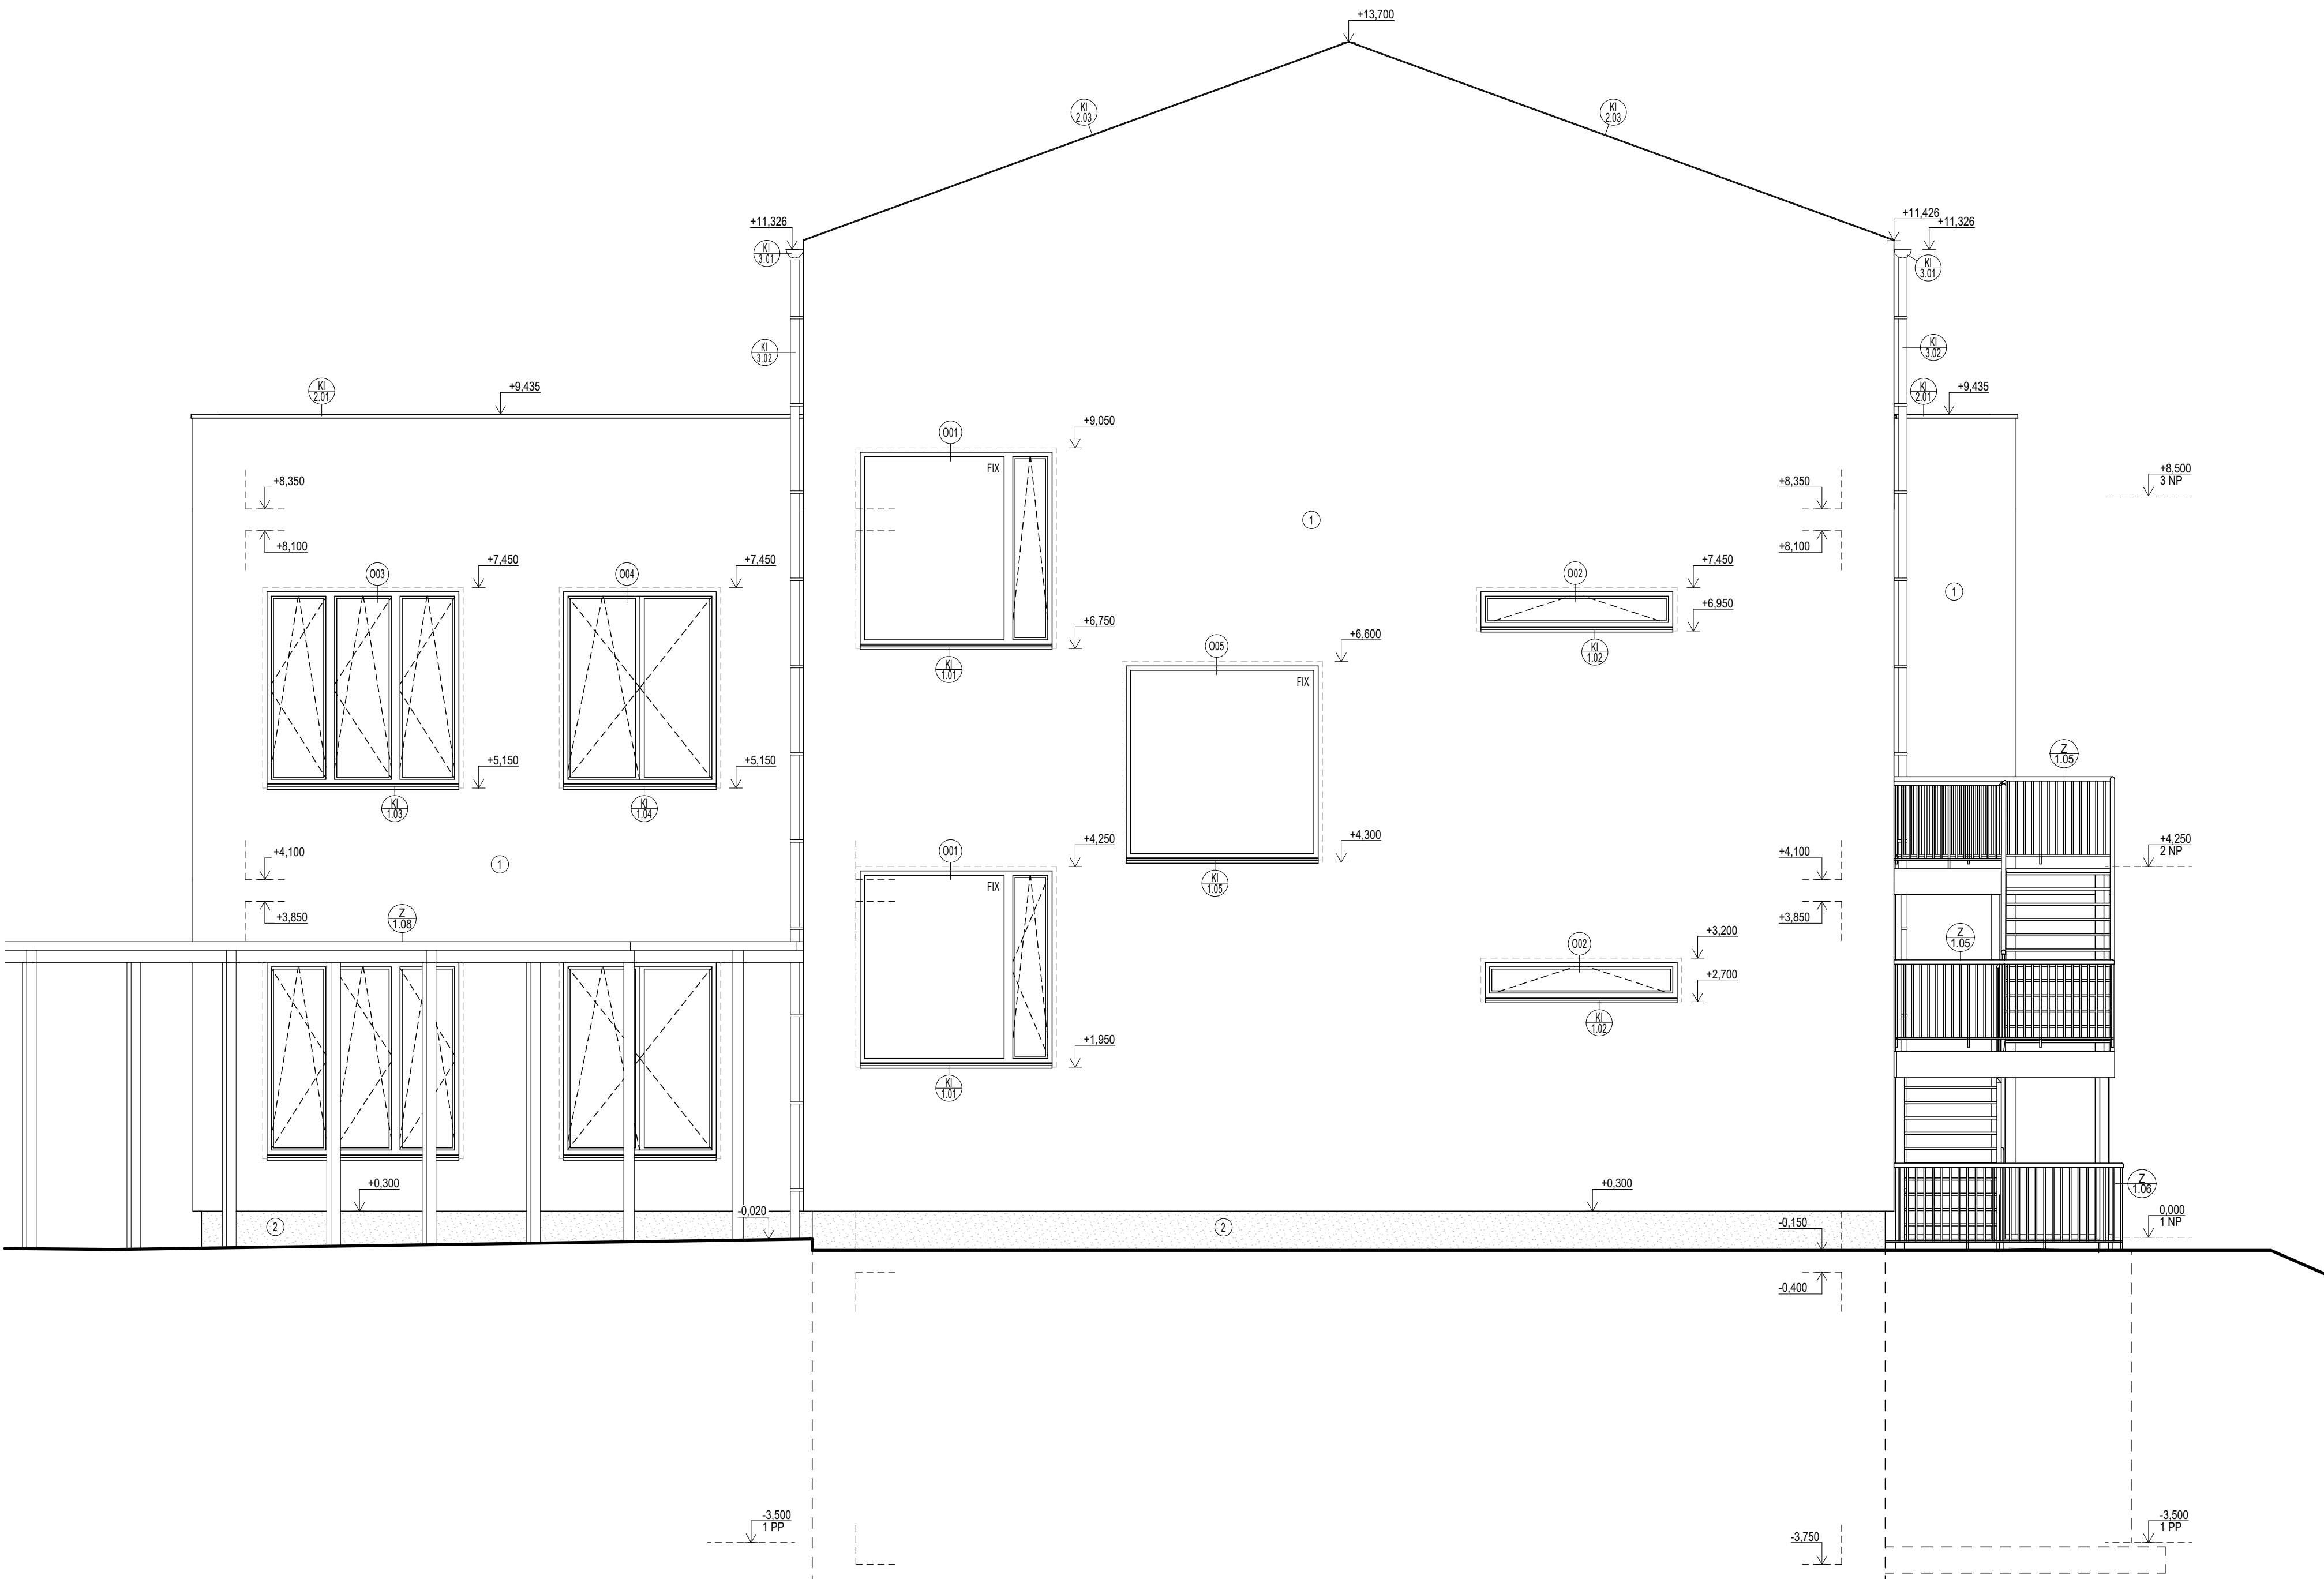

LEGENDA

- | | |
|-----------------|--|
| 1 | TENKOVSTVÍ SILIKONOVÁ FASÁDNÍ OMÍTKA, MRAZUVZDORNÁ - BARVA BÍLÁ |
| 2 | DEKORATIVNÍ MOZAIKOVÁ OMÍTKA S PŘÍRODNÍMI MRAMOROVÝMI ZRNY - ODSTÍN ŠEDÝ |
| 3 | HLADKÁ PLECHOVÁ KRYTINA - ODSTÍN ANTRACIT |
| XXX | VÝPLNĚ OTVORŮ - OKNA - viz výpis oken |
| $\frac{X}{XX}$ | VÝPLNĚ OTVORŮ - DVEŘE - viz výpis dveří |
| $\frac{Z}{XX}$ | ZÁMEČNICKÉ VÝROBKY - viz výpis zámečnických výrobků |
| $\frac{KL}{XX}$ | KLEMPÍŘSKÉ VÝROBKY - viz výpis klempířských výrobků |

VYPRACOVAL Ing. Marie Danielová		HIP Bc. Luděk Nedělka	ZODPOVĚDNÁ OSOBA Bc. Luděk Nedělka		OPRAVNĚNÁ OSOBA Ing. Milan Oplištil		 ČÍSLO VÝTISKU		
STAVĚNÍK		Střední pedagogická škola Boskovice, příspěvková organizace, Komenského 5, 680 11 Boskovice						DATUM 05/2025	
NÁZEV AKCE		SPgŠ Boskovice – „Výstavba nových prostor pro vzdělávání“			MÍSTO AKCE Komenského 343/5, 68001 Boskovice			REVIZE	
NÁZEV ČÁSTI								ÚČEL	
								DPS	
		D.1.1. Architektonicko stavební řešení			Č. POPISE ---			MĚŘITKO 1:50	
					Č. POZEMKU 595/1, 595/2			FORMÁT 4x4	
					KAT. ÚZEMÍ Boskovice [608327]				
OBSAH VYKRESU		POHLED SEVEROZÁPADNÍ						INT. ČÍSLO I23002416	
								POŘ. ČÍSLO D.1.1.14	