


2.NP

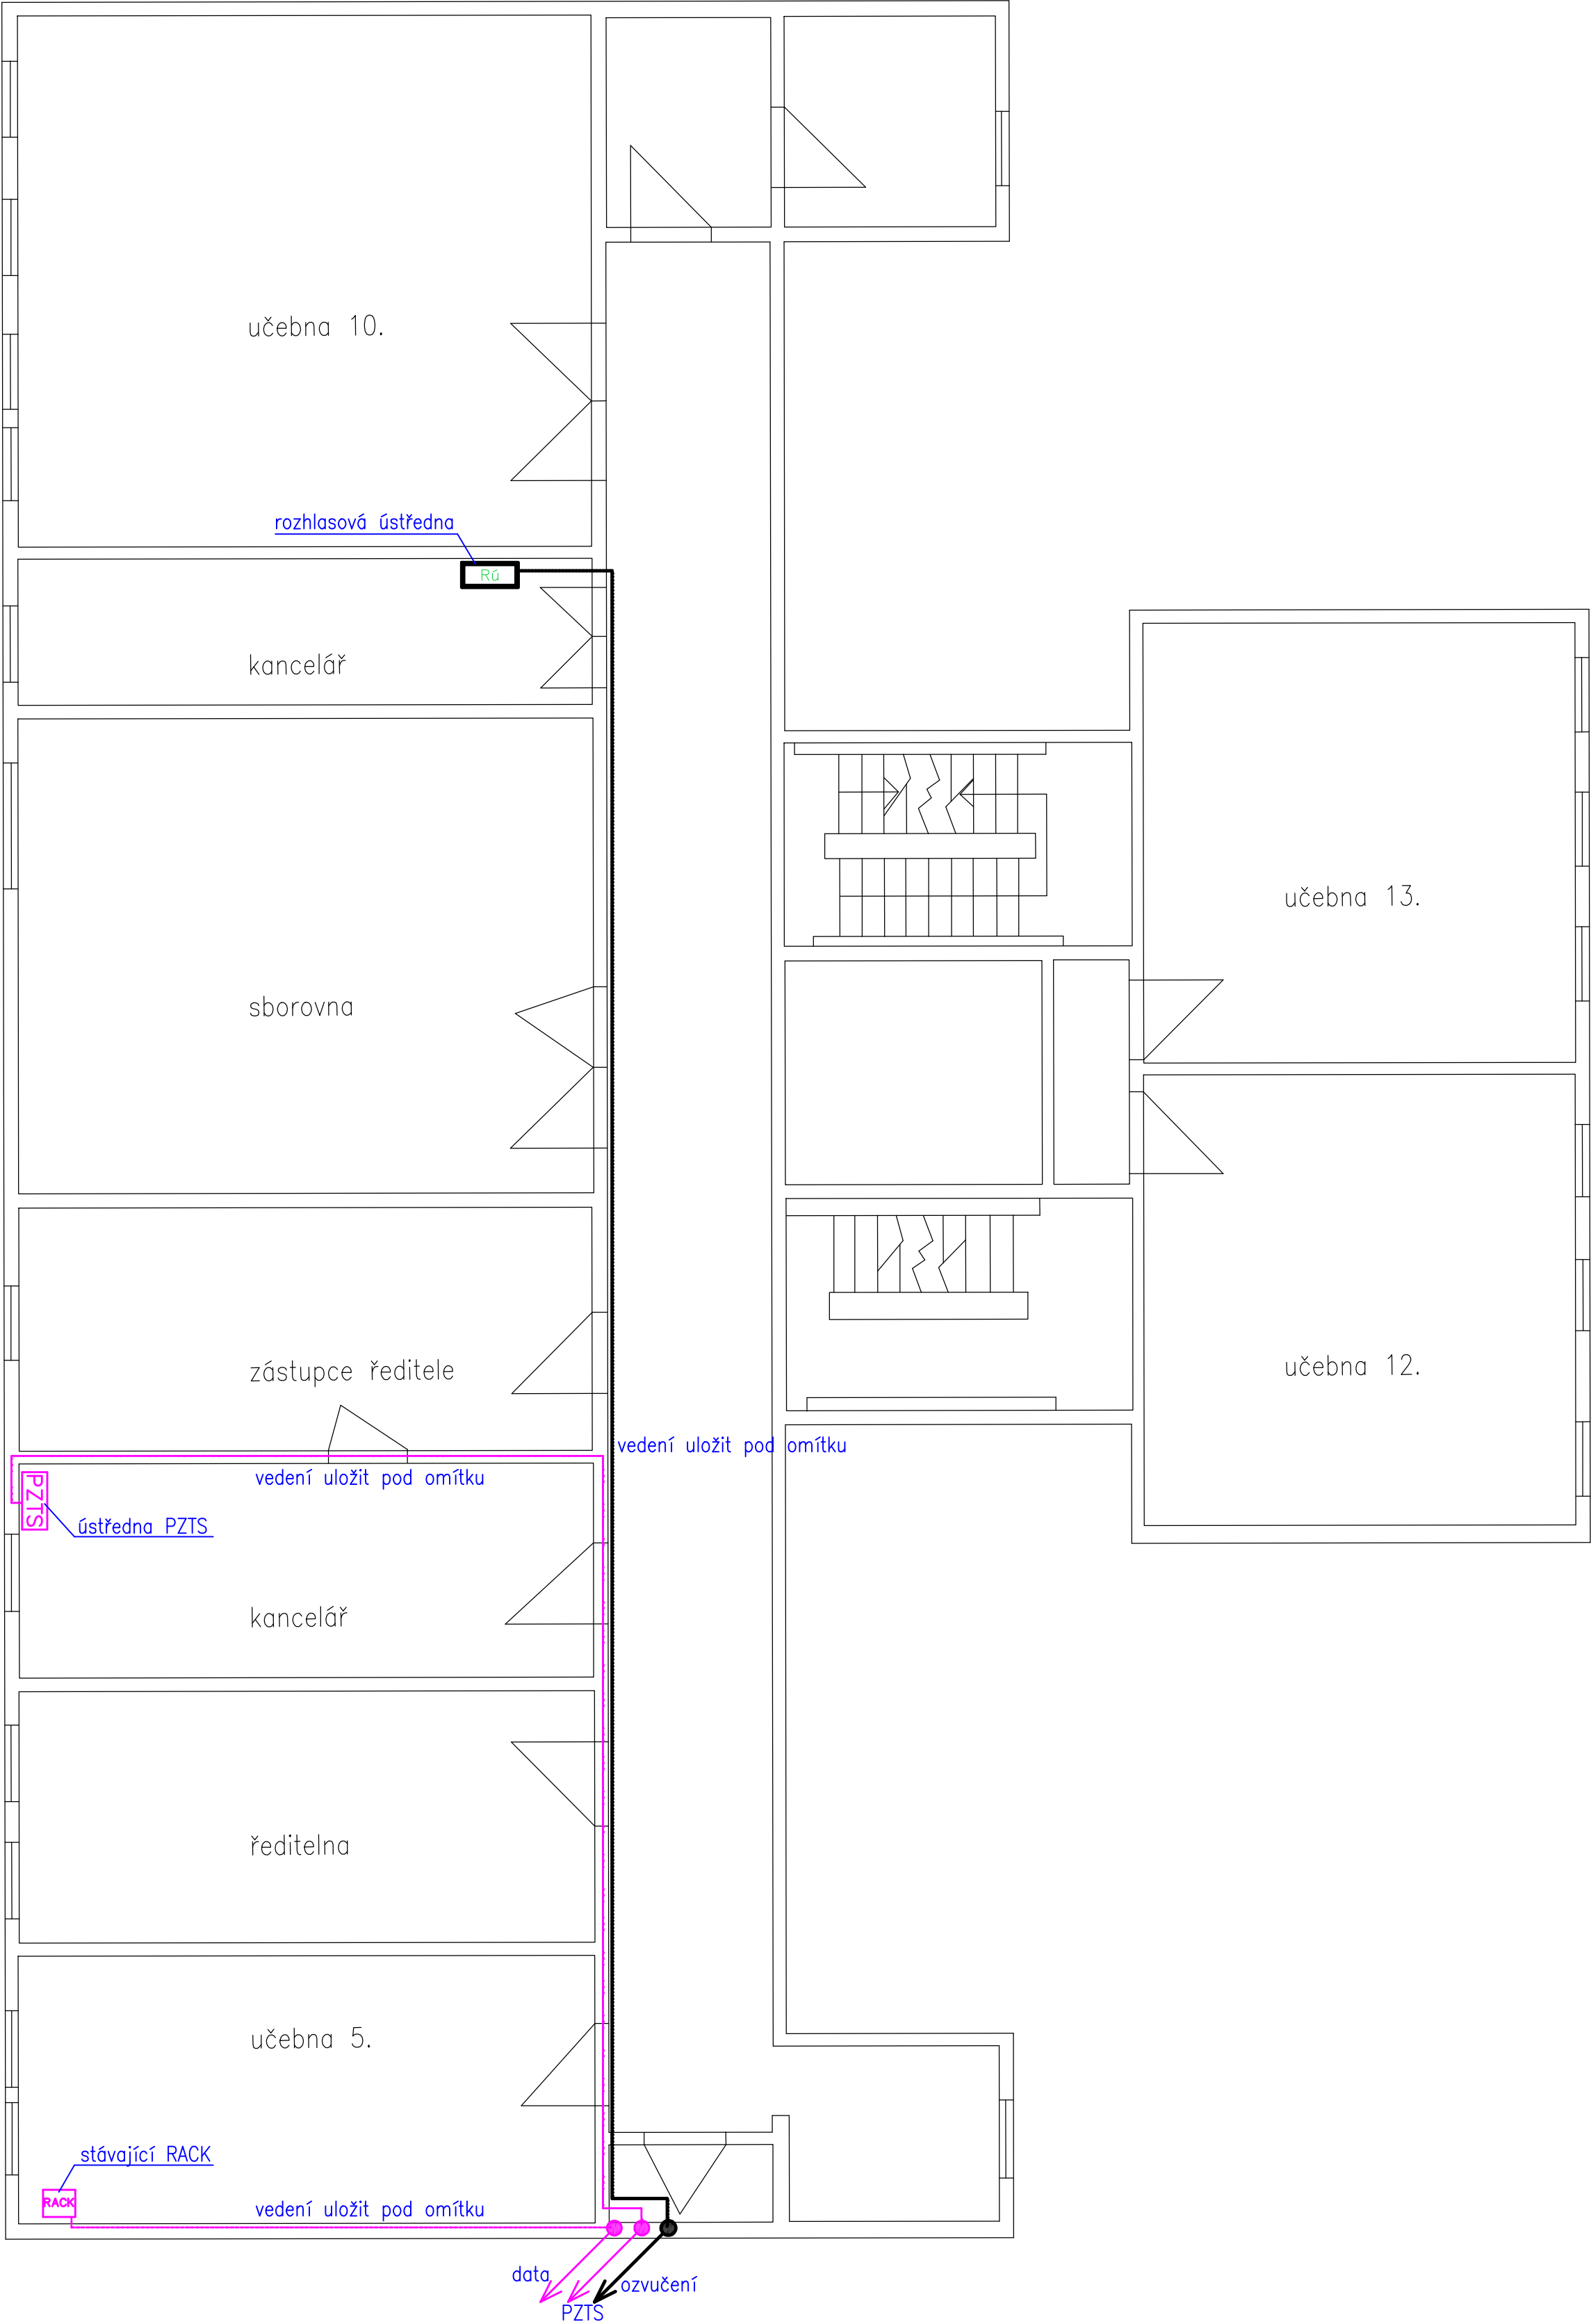

NORMY:

SOUSTAVA NAPĚTÍ  
230/400V AC 50Hz TN–C, TN–S  
OCHRANA PŘED PORUCHOU  
AUTOMATICKÝM ODPOJENÍM OD ZDROJE  
DLE ČSN 33 2000–4–41 ED.3.  
SLABOPROUDÉ ROZVODY – SELV  
OCHRANA DOPLŇKOVÁ  
RCD – PROUDOVÝ CHRÁNIČ  
DOPLŇKOVÉ POSPOJENÍ

VYPRACOVAL	HIP	KONTROLA	AUTORIZACE ELEKTRO		ČÍSLO VÝTISKU
Jiří Provazník	Ing Marie Danielová	Bc Luděk Nedělka	Ing Lumír Mach		
STAVEBNÍK	Střední pedagogická škola Boskovice, příspěvková organizace, Komenského 5, 680 11 Boskovice			DATUM 3/2025	
NÁZEV AKCE	SPgŠ Boskovice - "Výstavba nových prostor pro vzdělání"		MÍSTO AKCE Komenského 343/5 680 01 Boskovice	REVIZE  DPS	
NÁZEV ČÁSTI	D.1.4. Technika prostředí staveb zařízení silnoproudé elektrotechniky		Č. POZEMKU 595/1,595/2 KAT. ÚZEMÍ Boskovice [608327]	ÚČEL	
OBSAH VÝKRESU	Silnoproud stávající budova školy 2.np			MÉRITKO 1:100 KÓTY V MM	FORMÁT  4xA4
				INT. ČÍSLO 23002416	POR. ČÍSLO D1.4.-08