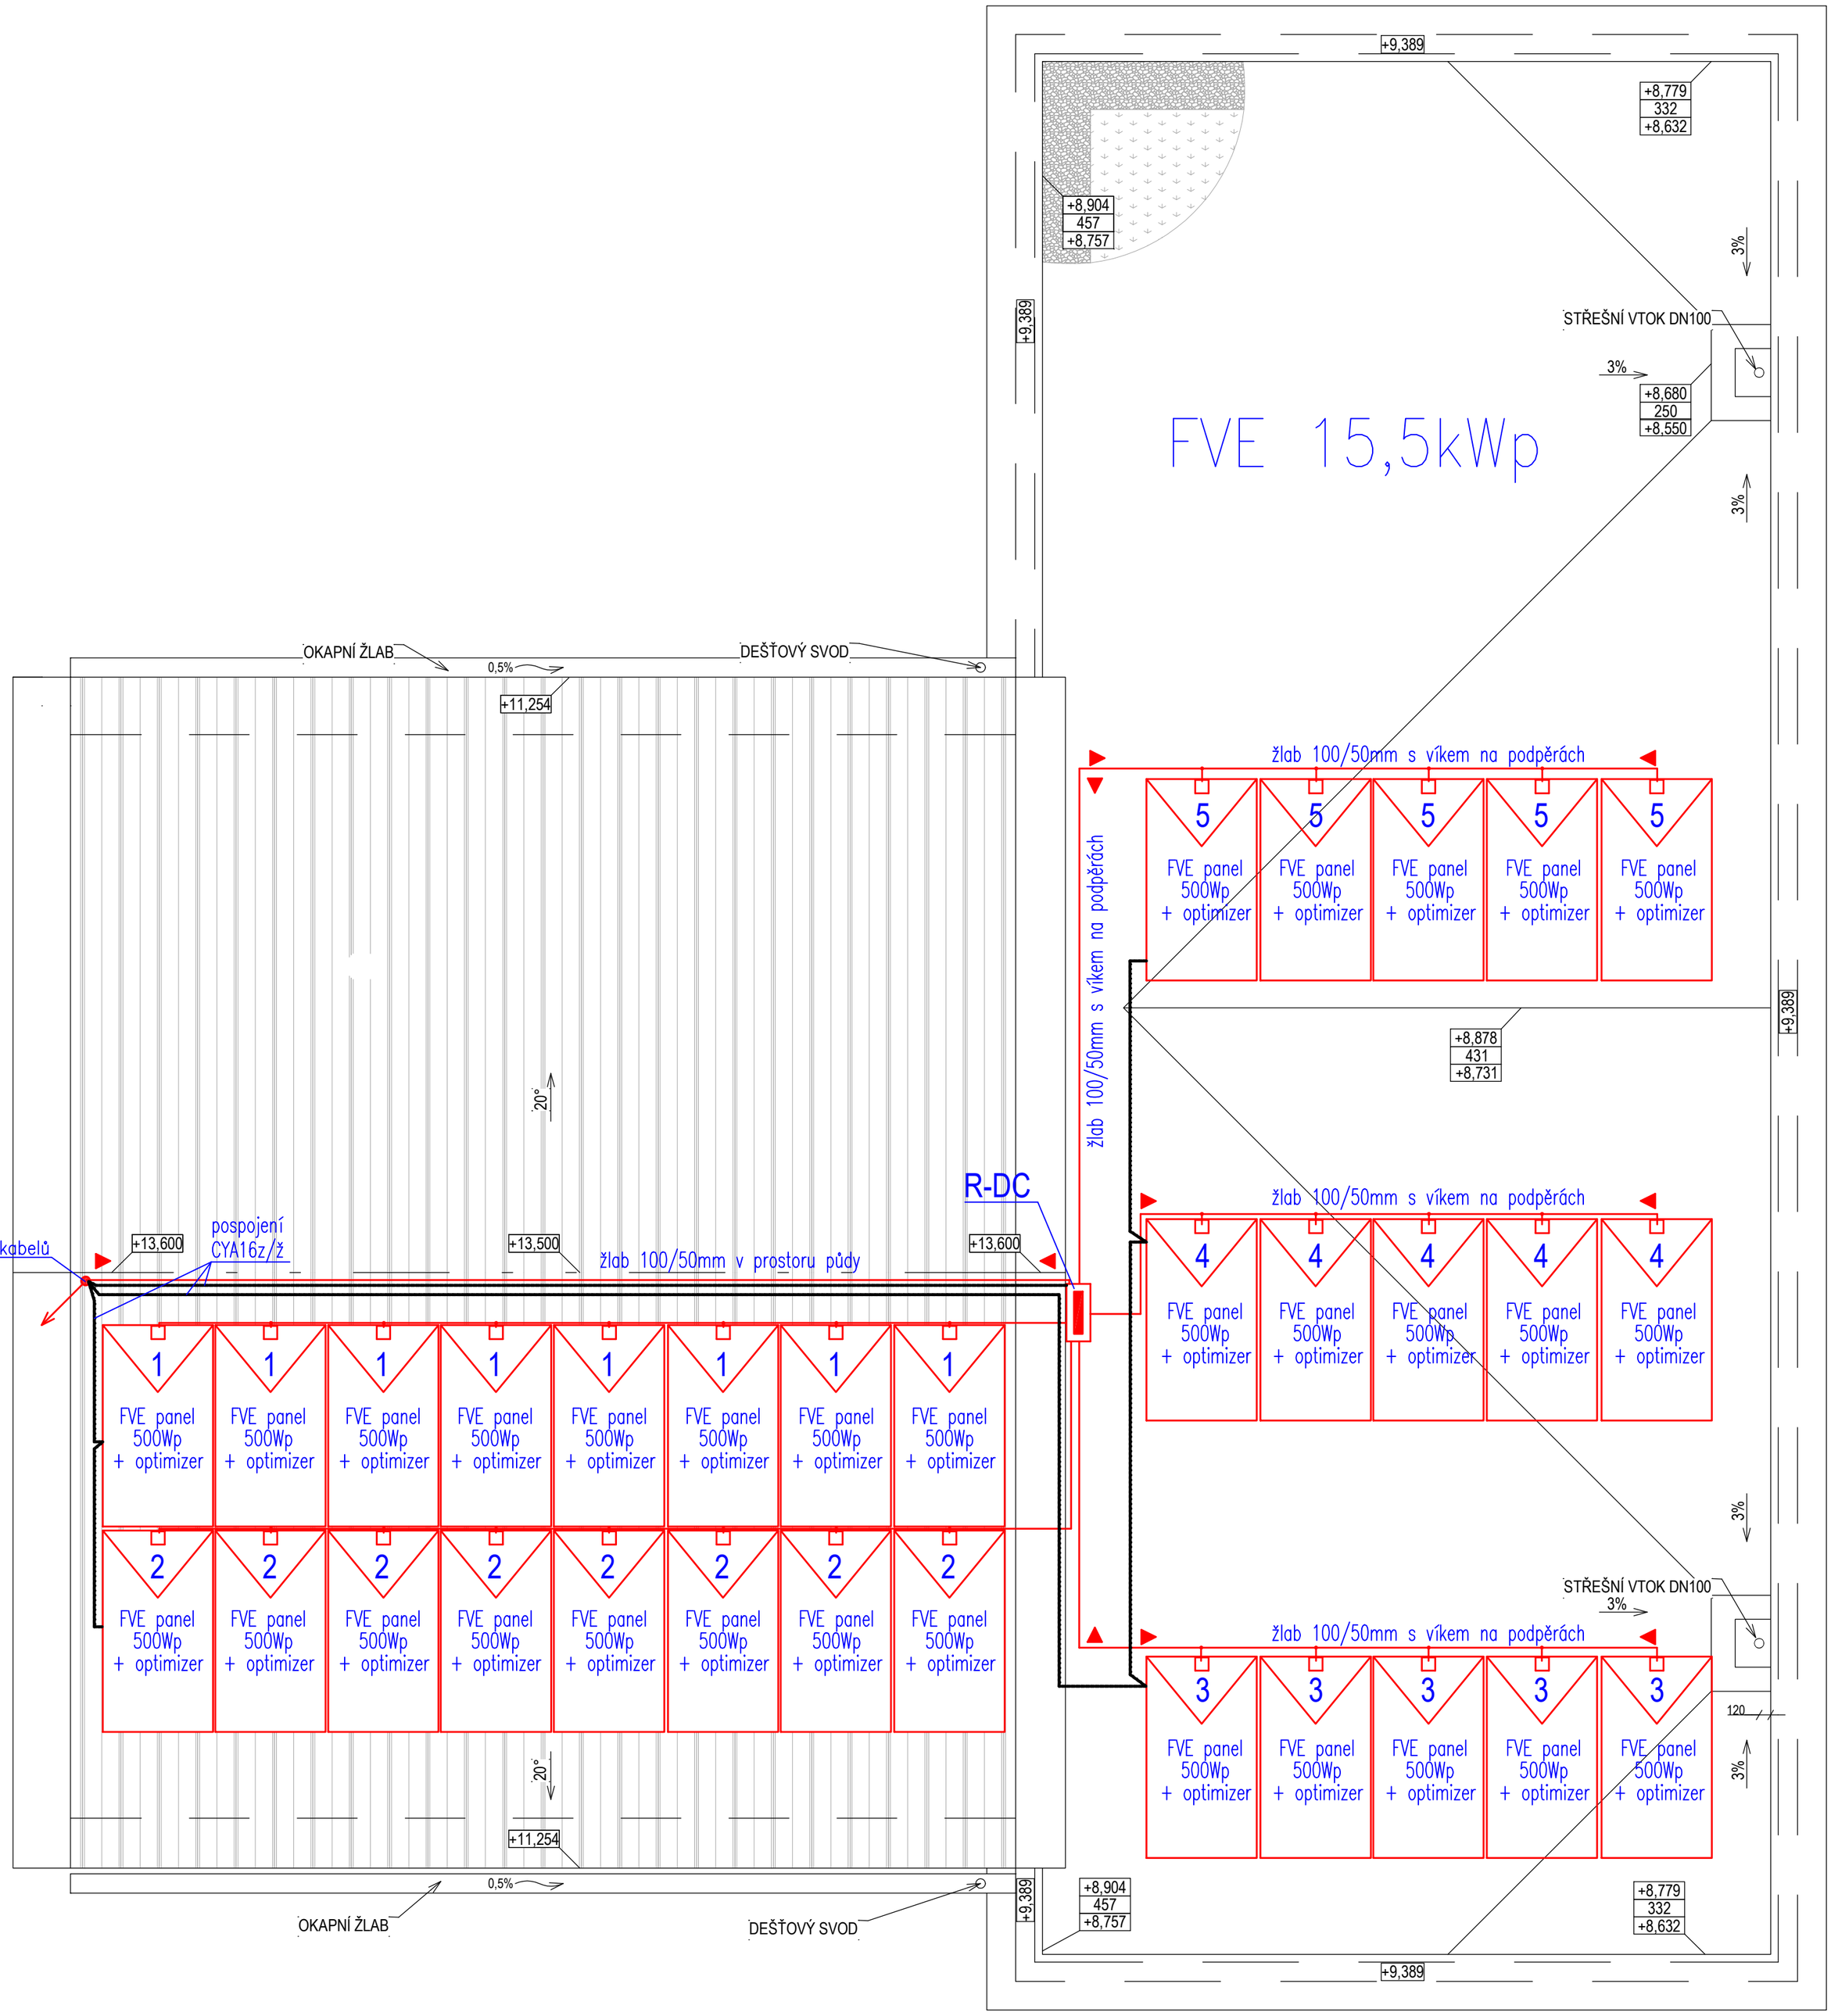

Legenda:

R-DC
Rozváděč R-DC

Solární panel 500Wp, osazen na Al kontrukci

Optimizer 600W

NORMY:

SOUSTAVA NAPĚTÍ

230/400V AC 50Hz TN-S

OCHRANA PŘED PORUCHOU

AUTOMATICKÝM ODPOJENÍM OD ZDROJE DLE ČSN 33 2000-4-41 ED.3.

SLABOPROUDÉ ROZVODY – SELV

OCHRANA DOPLŇKOVÁ

RCD – PROUDOVÝ CHRÁNIČ

DOPLŇKOVÉ POSPOJENÍ

VYPRACOVAL	HIP	KONTROLA	AUTORIZACE ELEKTRO	ERPLAN PROJEKČNÍ ATELIÉR	ČÍSLO VÝTISKU
Jiří Provazník	**Ing Marie Danielová**	**Bc Luděk Nedělka**	**Ing Lumír Mach**		
STAVEBNÍK	Střední pedagogická škola Boskovice, příspěvková organizace, Komenského 5, 680 11 Boskovice			DATUM 3/2025	
NÁZEV AKCE	**SPgŠ Boskovice - "Výstavba nových prostor pro vzdělání"**	MÍSTO AKCE **Komenského** 343/5 680 01 Boskovice		REVIZE	
NÁZEV ČÁSTI	**D.1.4. Technika prostředí staveb zařízení silnoproudé elektrotechniky**	Č. POZEMKU 595/1,595/2		ÚČEL DPS	
		KAT. ÚZEMÍ Boskovice [608327]		MĚŘÍTKO 1:50	FORMÁT 4xA4
				KÓTY V MM	
OBSAH VÝKRESU	Solární elektrárna střecha			INT. ČÍSLO 23002416	POŘ. ČÍSLO **D1.4.-05**