


# SITUACE ZÁBORU - ČÁST 1.5

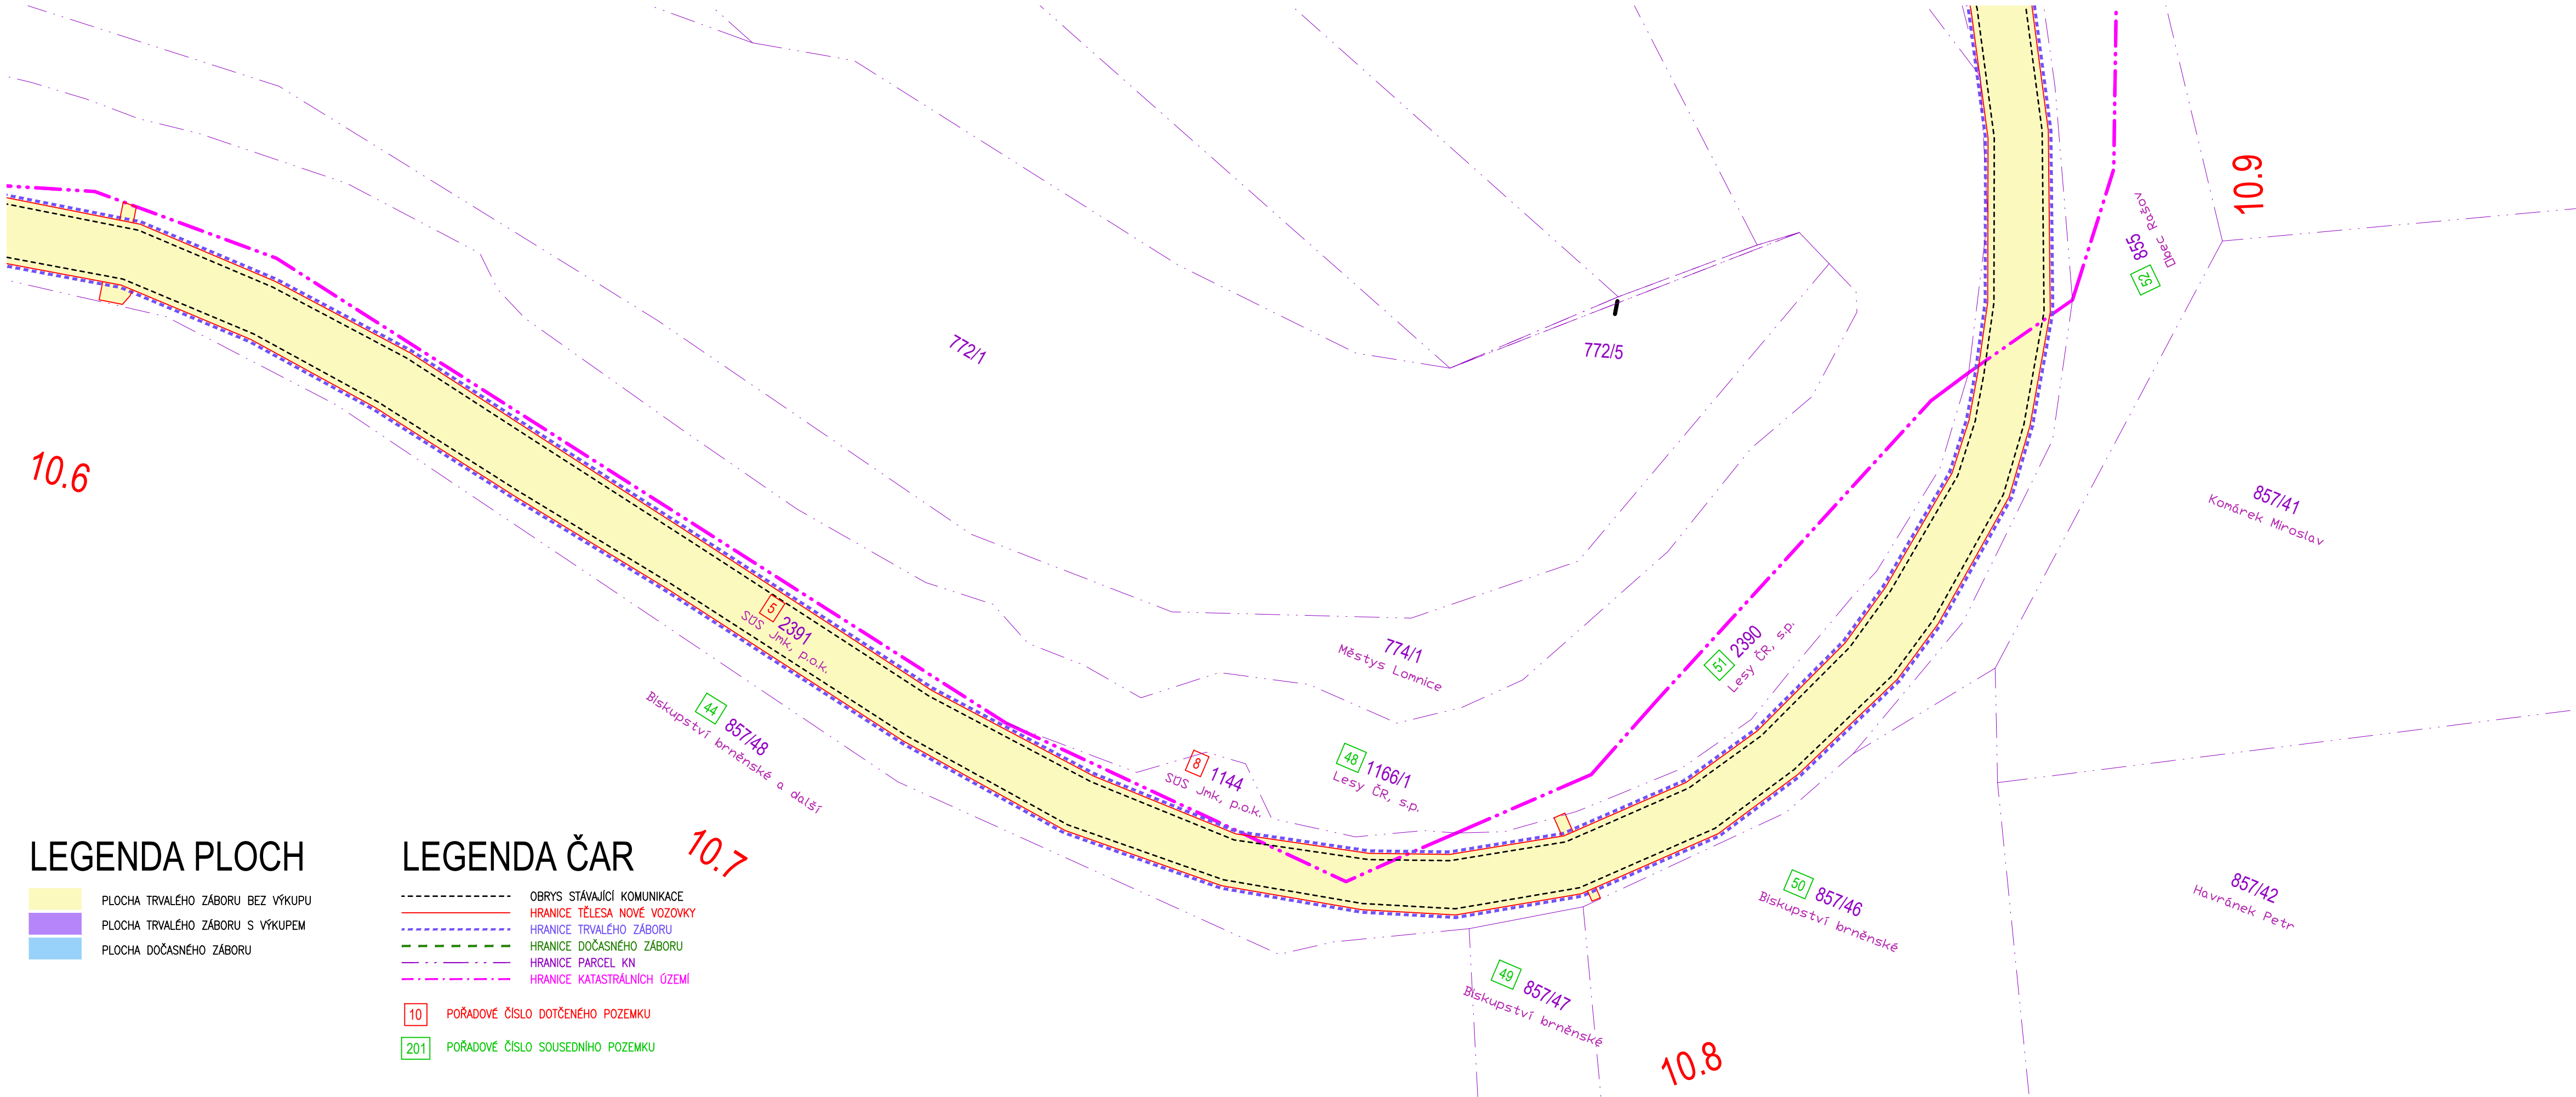

## LEGENDA PLOCH

- PLOCHA TRVALÉHO ZÁBORU BEZ VÝKUPU
- PLOCHA TRVALÉHO ZÁBORU S VÝKUPEM
- PLOCHA DOČASNÉHO ZÁBORU

## LEGENDA ČAR

- OBRYS STÁVAJÍCÍ KOMUNIKACE
- HRANICE TĚLESA NOVÉ VOZOVKY
- HRANICE TRVALÉHO ZÁBORU
- HRANICE DOČASNÉHO ZÁBORU
- HRANICE PARCEL KN
- HRANICE KATASTRÁLNÍCH ŮZEMÍ
- POŘADOVÉ ČÍSLO DOTČENÉHO POZEMKU
- POŘADOVÉ ČÍSLO SOUSEDNÍHO POZEMKU

AKCE:

III/3773 Lomnice - Brumov

OBJEDNATEL DOKUMENTACE:

Správa a údržba silnic Jihomoravského kraje,  
příspěvková organizace

Žerotínovo náměstí 449/3  
602 00 Brno

SPRÁVA A ÚDRŽBA SILNIC

JIHOMORAVSKÉHO KRAJE

ZHOTOVITEL DOKUMENTACE:

Hlavní inženýr projektu:  
Ing. Martin Řehulka

PRIS

PROJEKČNÍ KANCELÁŘ PRIS spol. s r. o.  
OSOVÁ 20, 625 00 BRNO

G

SOUŘADNICOVÝ SYSTÉM : S-JTSK		DUSP/PDPS	
VÝŠKOVÝ SYSTÉM : Bpv			
VEDOUcí PROJEKTANT	Ing. Martin ŘEHULKA		<div><div><div>PRIS</div><div>PROJEKČNÍ KANCELÁŘ PRIS spol. s r. o. OSOVÁ 20, 625 00 BRNO</div></div></div>
ZODPOVĚDNÝ PROJEKTANT	Ing. Radoslav PUČÁLKA		
VYPRACOVAL	Ing. Jana KOVÁŘOVÁ		
KONTROLOVAL	Ing. Jiří ŠRUBAŘ		
KRAJ	JIHOMORAVSKÝ	INVESTOR	Správa a údržba silnic Jihomoravského kraje, příspěvková organizace
NÁZEV AKCE		DATUM	07/2024
III/3773 Lomnice - Brumov		FORMÁT	4 A4
		MĚŘITKO	1:500
		ÚČEL	DUSP/PDPS
		ČÍS. ZAKÁZKY	24031
SITUACE ZÁBORU - ČÁST 1.5 KM 10,600 - 10,900		ARCHIVNÍ ČÍS.	G2.5_ZAB.pdf
		ČÍS. SOUPRAVY	PŘÍLOHA 2.5