


SITUACE ZÁBORU - ČÁST 2.2

LEGENDA PLOCH

- PLOCHA TRVALÉHO ZÁBORU BEZ VÝKUPU
- PLOCHA TRVALÉHO ZÁBORU S VÝKUPEM
- PLOCHA DOČASNÉHO ZÁBORU

LEGENDA ČAR

- OBRYS STÁVAJÍCÍ KOMUNIKACE
- HRANICE TĚLESA NOVÉ VOZOVKY
- HRANICE TRVALÉHO ZÁBORU
- HRANICE DOČASNÉHO ZÁBORU
- HRANICE PARCEL KN
- HRANICE KATASTRÁLNÍCH OZEMÍ
- POŘADOVÉ ČÍSLO DOTČENÉHO POZEMKU
- POŘADOVÉ ČÍSLO SOUSEDNÍHO POZEMKU

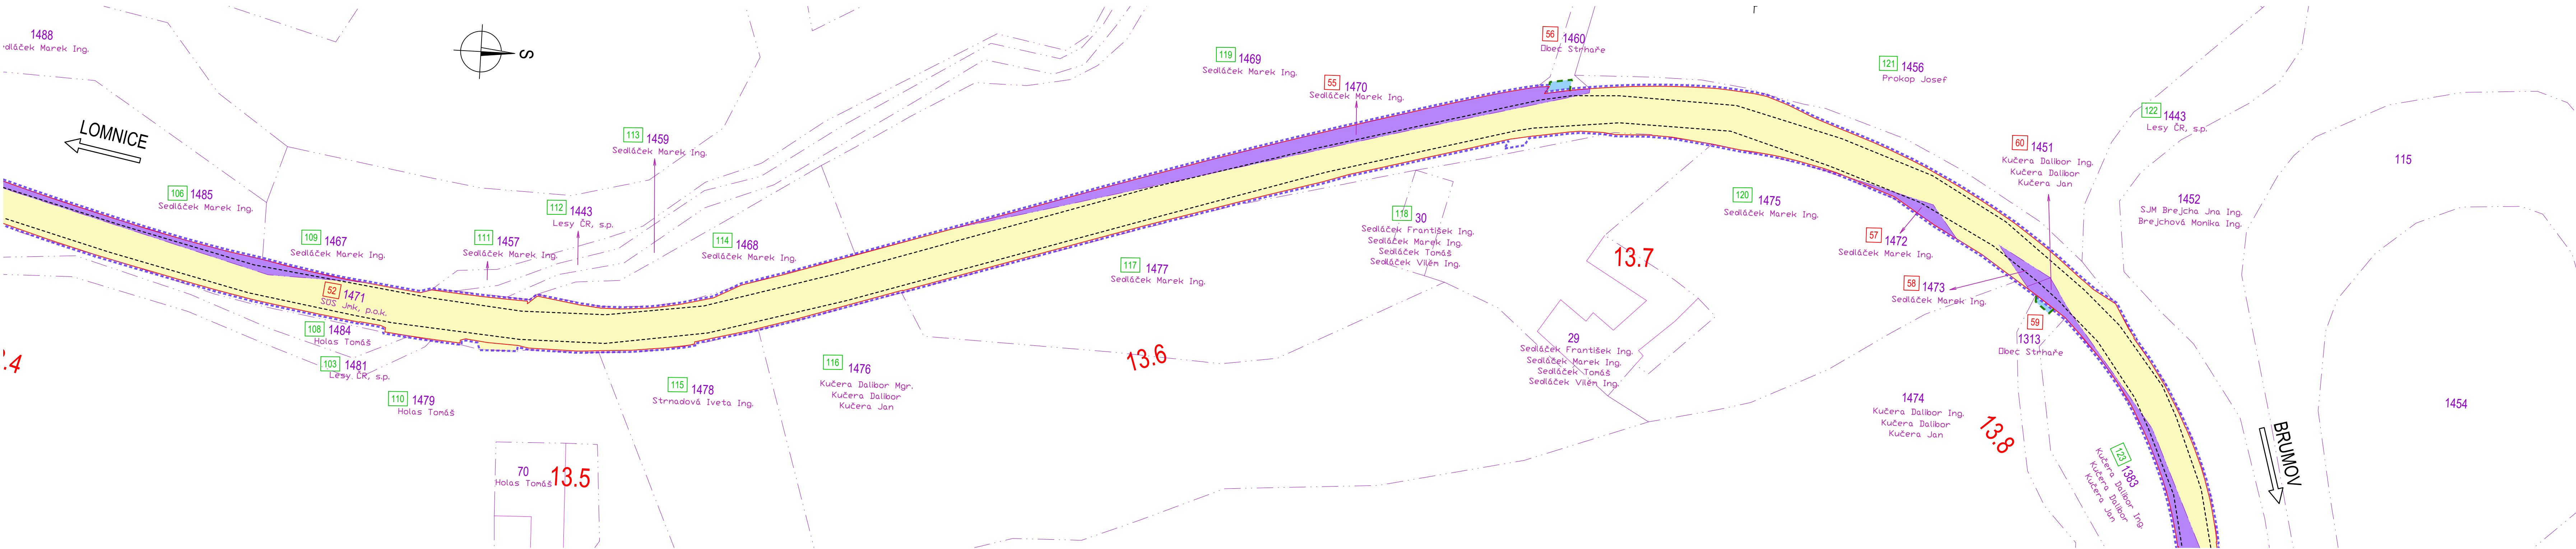

AKCE: III/3773 Lomnice - Brumov

OBJEDNATEL DOKUMENTACE:
Správa a údržba silnic Jihomoravského kraje,
příspěvková organizace
Žerotínovo náměstí 449/3
602 00 Brno



ZHOTOVITEL DOKUMENTACE:
Hlavní inženýr projektu:
Ing. Martin Rehulka



G

SOUŘADNICOVÝ SYSTÉM : S-JTSK		DUSP/PDPS	
VÝŠKOVÝ SYSTÉM : Bpv			
VEDOUcí PROJEKTANT	Ing. Martin REHULKA		PROJEKČNÍ KANCELÁŘ PRIS spol. s r. o. OSOVÁ 20, 625 00 BRNO
ZODPOVĚDNÝ PROJEKTANT	Ing. Radoslav PUČÁLKA		
VYPRACOVAL	Ing. Jana KOVÁŘOVÁ		
KONTROLOVAL	Ing. Jiří ŠRUBAR		
KRAJ : JIHOMORAVSKÝ	INVESTOR : Správa a údržba silnic Jihomoravského kraje, příspěvková organizace	DATUM	07/2024
NÁZEV AKCE		FORMÁT	6 A4
III/3773 Lomnice - Brumov		MĚŘÍTKO	1:500
		ÚČEL	DUSP/PDPS
		ČÍS. ZAKÁZKY	24031
		ARCHIVNÍ ČÍS.	G3.2_ZE.dwg
NÁZEV PŘÍLOHY	SITUACE ZÁBORU - ČÁST 2.2 KM 13,360 - 13,800	ČÍS. SOUPRAVY	PŘÍLOHA 3.2