


SITUACE ZÁBORU - ČÁST 1.4

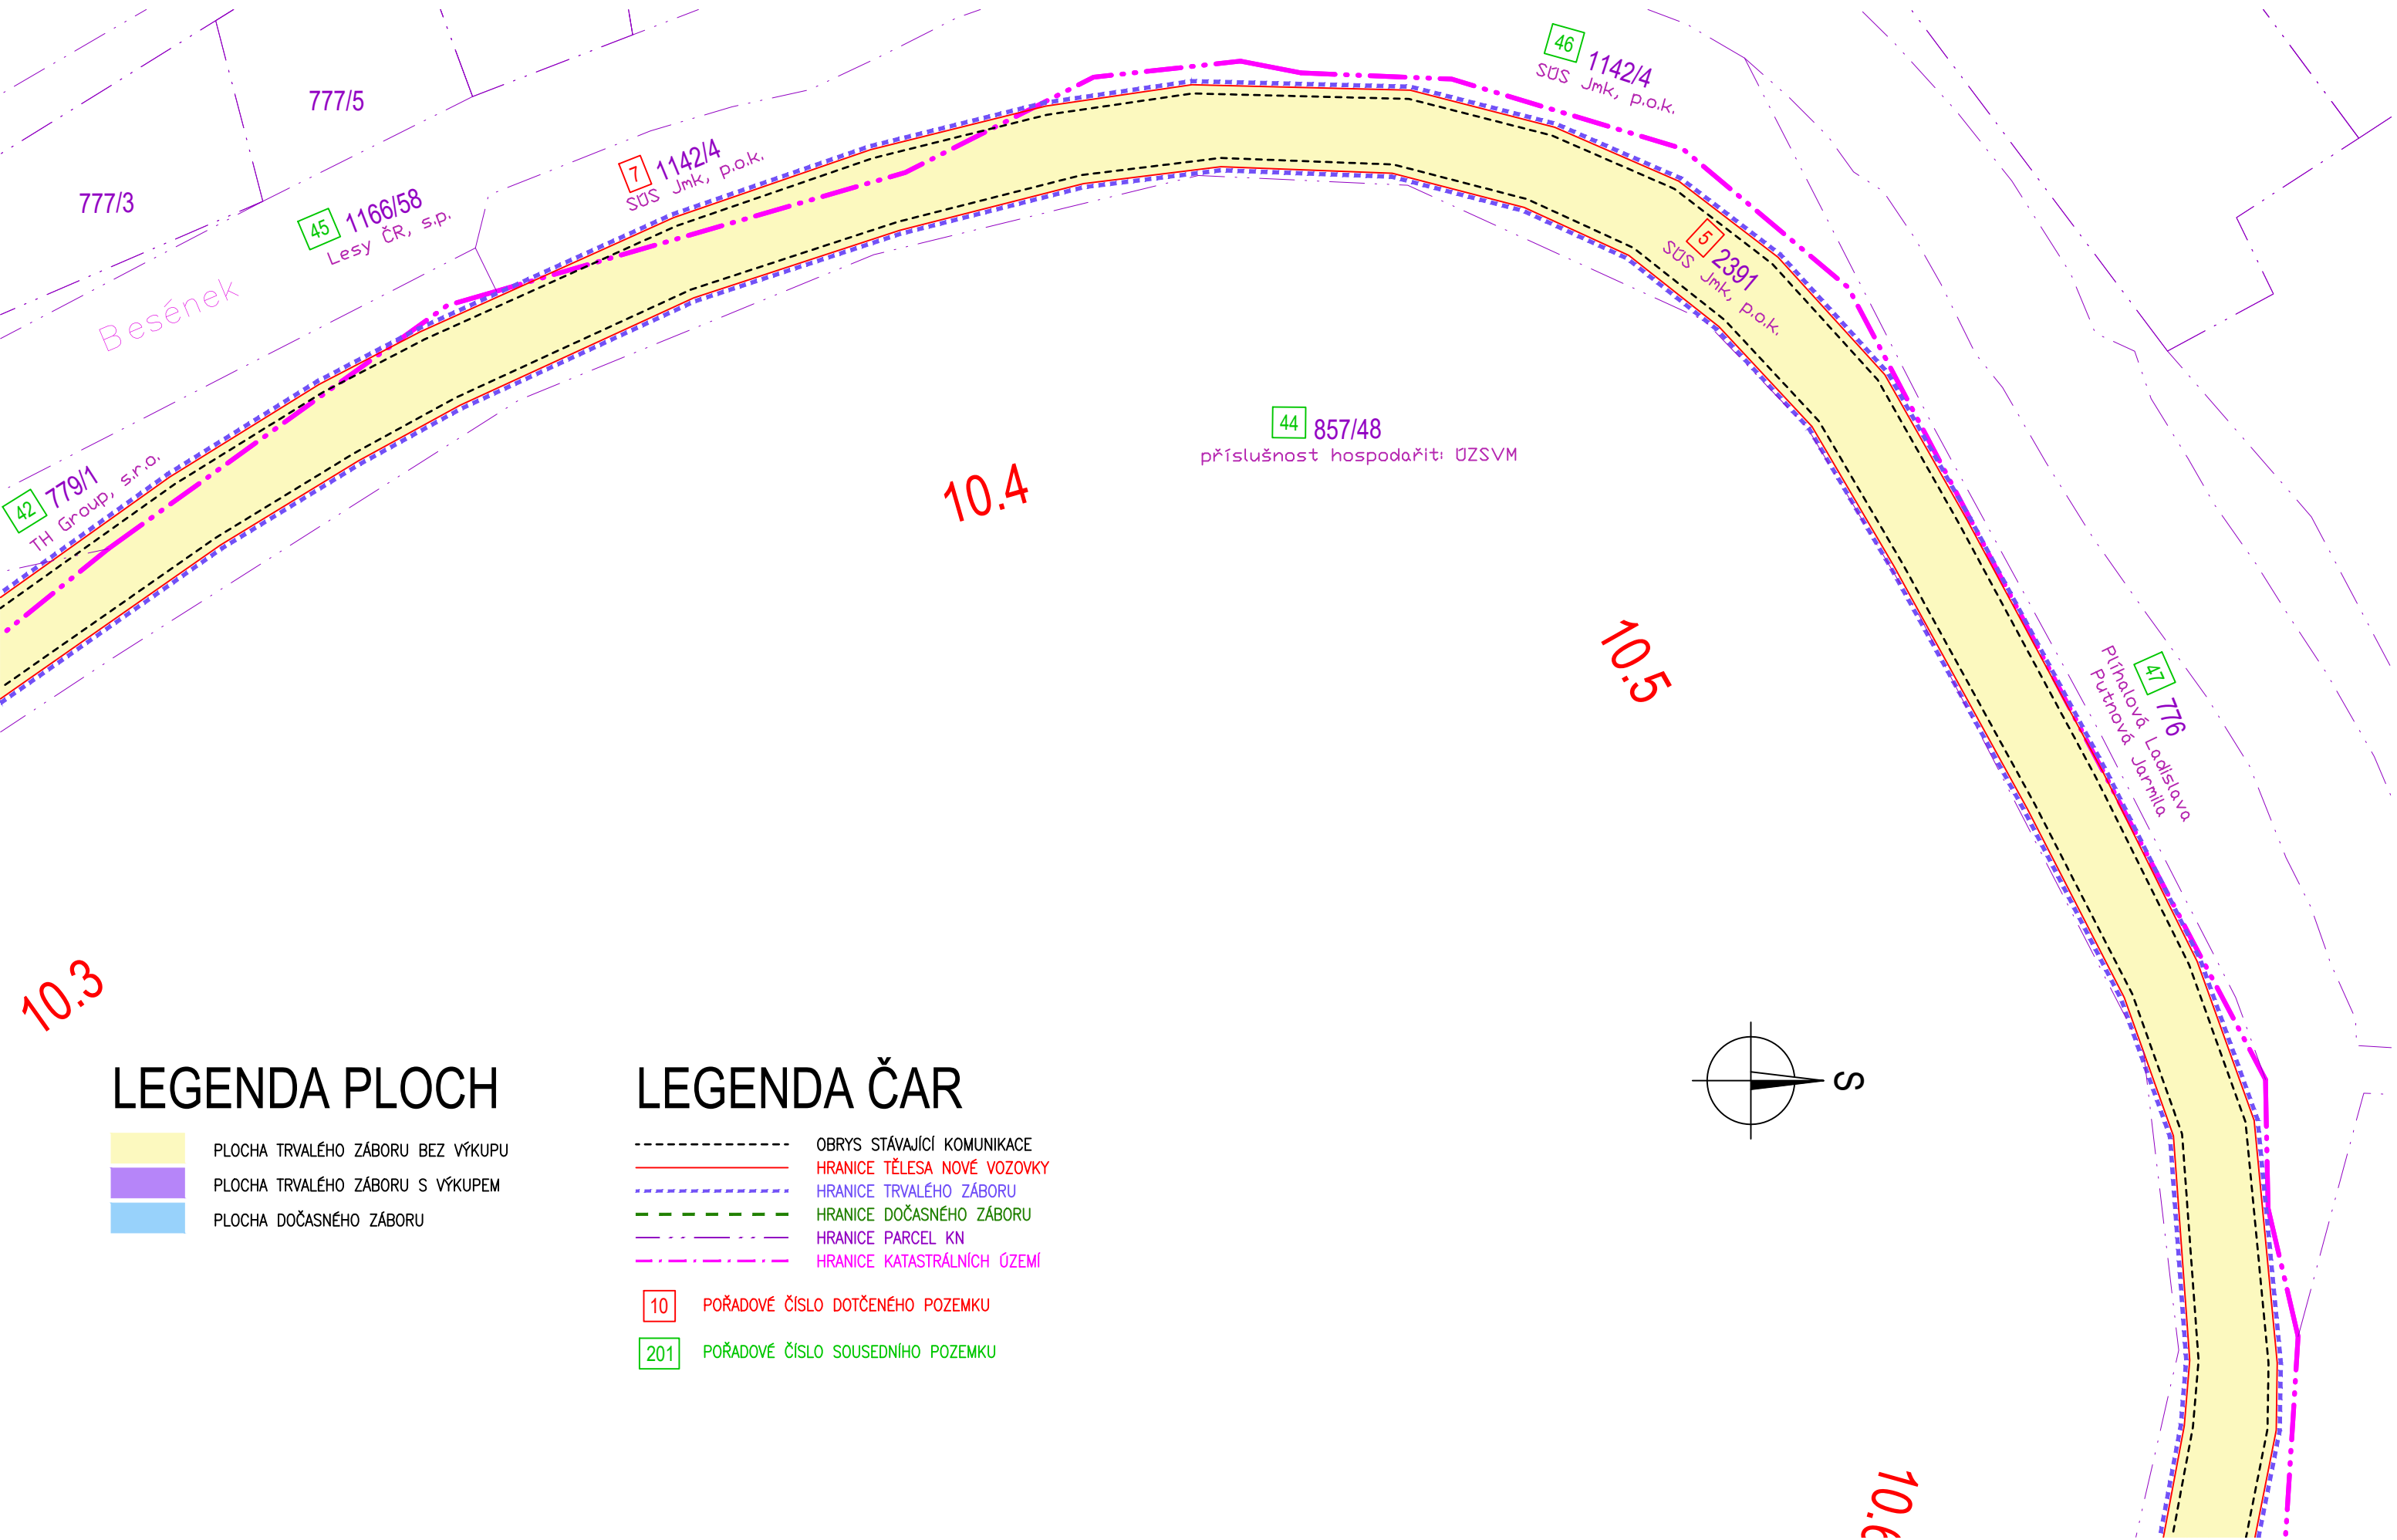

LEGENDA PLOCH

- PLOCHA TRVALÉHO ZÁBORU BEZ VÝKUPU
- PLOCHA TRVALÉHO ZÁBORU S VÝKUPEM
- PLOCHA DOČASNÉHO ZÁBORU

LEGENDA ČAR

- OBRYŠ STÁVAJÍCÍ KOMUNIKACE
- HRANICE TĚLESA NOVÉ VOZOVKY
- HRANICE TRVALÉHO ZÁBORU
- HRANICE DOČASNÉHO ZÁBORU
- HRANICE PARCEL KN
- HRANICE KATASTRÁLNÍCH ÚZEMÍ

- POŘADOVÉ ČÍSLO DOTČENÉHO POZEMKU
- POŘADOVÉ ČÍSLO SOUSEDNÍHO POZEMKU

AKCE: III/3773 Lomnice - Brumov


OBJEDNATEL DOKUMENTACE:
Správa a údržba silnic Jihomoravského kraje,
příspěvková organizace
Žerotínovo náměstí 449/3
602 00 Brno



ZHOTOVITEL DOKUMENTACE:
Hlavní inženýr projektu:
Ing. Martin Řehulka



G

SOUŘADNICOVÝ SYSTÉM		: S-JTSK	DUSP/PDPS	
VÝŠKOVÝ SYSTÉM		: Bpv		
VEDOUCÍ PROJEKTANT	Ing. Martin ŘEHULKA	<i>Řehulka</i>	 PROJEKČNÍ KANCELÁŘ PRIS spol. s r. o. OSOVÁ 20, 625 00 BRNO	
ZODPOVĚDNÝ PROJEKTANT	Ing. Radoslav PUČÁLKA	<i>Pučálka</i>		
VYPRACOVAL	Ing. Jana KOVÁŘOVÁ	<i>Kovářová</i>		
KONTROLOVAL	Ing. Jiří ŠRUBAŘ	<i>Šrubař</i>		
KRAJ	JIHOMORAVSKÝ	INVESTOR	Správa a údržba silnic Jihomoravského kraje, příspěvková organizace	
NÁZEV AKCE			DATUM	07/2024
III/3773 Lomnice - Brumov			FORMÁT	3 A4
			MĚŘÍTKO	1:500
			ÚČEL	DUSP/PDPS
			ČÍS. ZAKÁZKY	24031
			ARCHIVNÍ ČÍS.	G2.4_ZAB.pdf
NÁZEV PŘÍLOHY			ČÍS. SOUPRAVY	PŘÍLOHA
SITUACE ZÁBORU - ČÁST 1.4				2.4
KM 10,300 - 10,600				