


SITUACE ZÁBORU - ČÁST 1.7

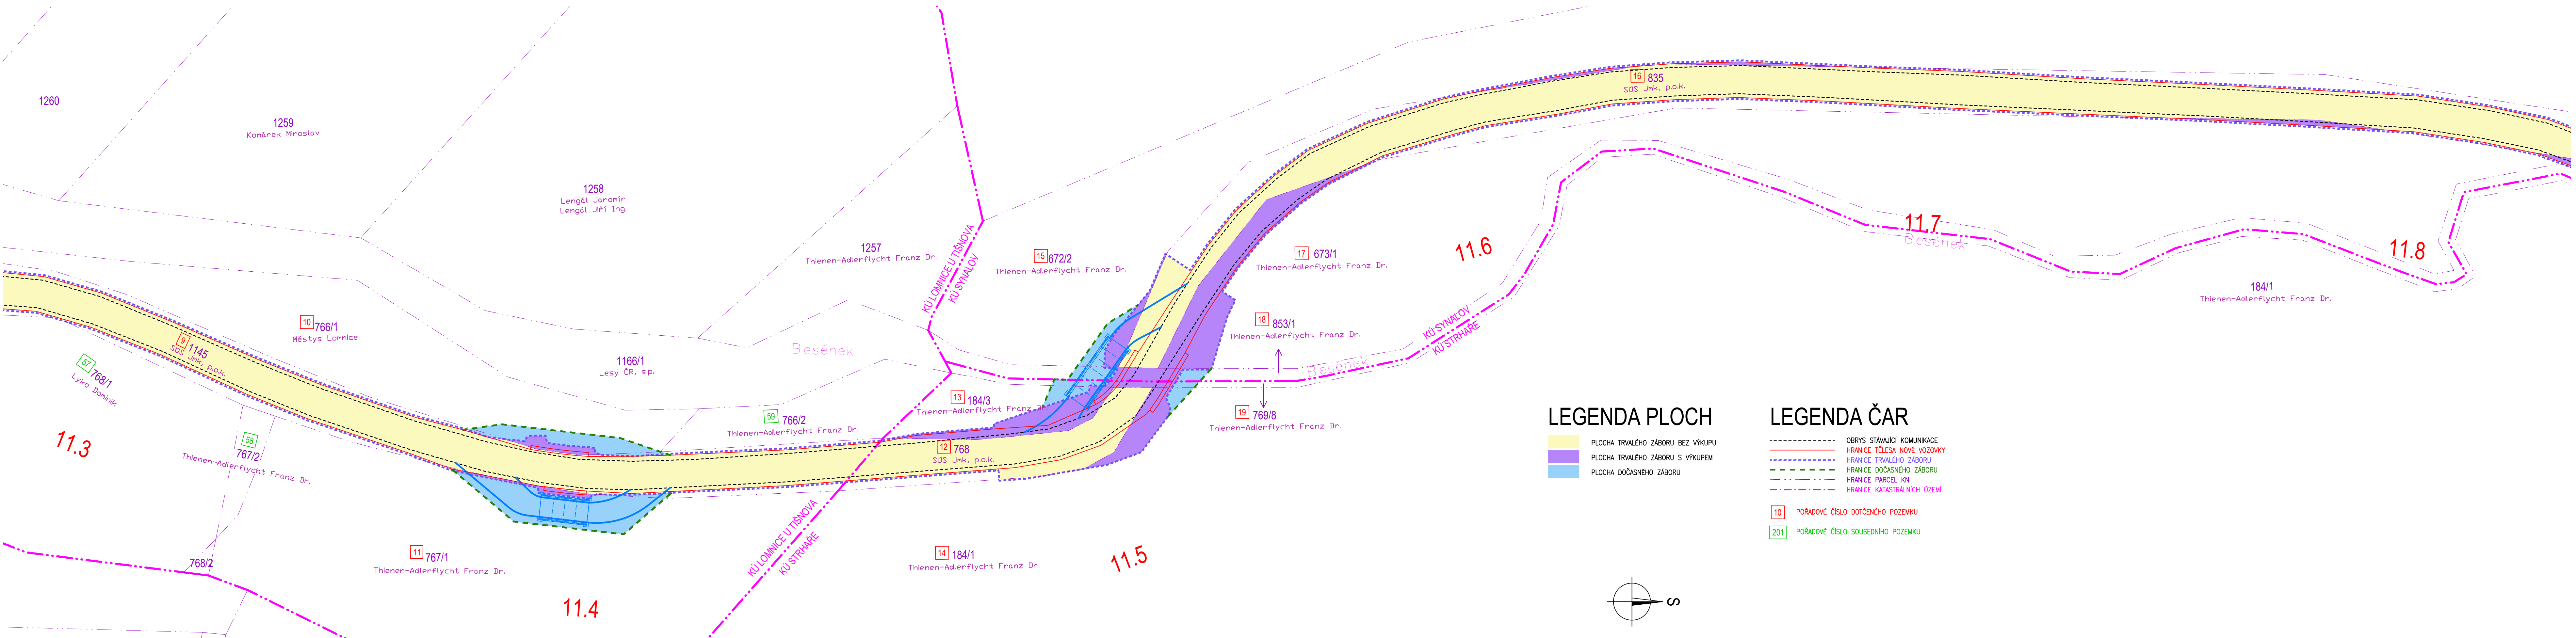


LEGENDA PLOCH

- PLOCHA TRVALÉHO ZÁBORU BEZ VÝKUPU
- PLOCHA TRVALÉHO ZÁBORU S VÝKUPEM
- PLOCHA DOČASNÉHO ZÁBORU

LEGENDA ČAR

- OBRYŠ STÁVAJÍCÍ KOMUNIKACE
- HRANICE TĚLESA NOVÉ VOZOVKY
- HRANICE TRVALÉHO ZÁBORU
- HRANICE DOČASNÉHO ZÁBORU
- HRANICE PARCEL KN
- HRANICE KATASTRÁLNÍCH ŮZEMÍ
- POŘADOVÉ ČÍSLO DOTČENÉHO POZEMKU
- POŘADOVÉ ČÍSLO SOUSEDNÍHO POZEMKU

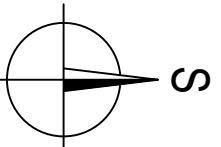

AKCE: III/3773 Lomnice - Brumov

OBJEDNATEL DOKUMENTACE:  
Správa a údržba silnic Jihomoravského kraje,  
příspěvková organizace  
Žerotínovo náměstí 449/3  
602 00 Brno



ZHOTOVITEL DOKUMENTACE:  
Hlavní inženýr projektu:  
Ing. Martin Rehulka



G

SOUŘADNICOVÝ SYSTÉM : S-JTSK		DUSP/PDPS	
VÝŠKOVÝ SYSTÉM : Bpv			
VEDOUČÍ PROJEKTANT	Ing. Martin REHULKA		PROJEKČNÍ KANCELÁŘ PRIS spol. s r. o. OSOVÁ 20, 625 00 BRNO
ZODPOVĚDNÝ PROJEKTANT	Ing. Radoslav PUČÁLKA		
VYPRACOVAL	Ing. Jana KOVÁŘOVÁ		
KONTROLOVAL	Ing. Jiří ŠRUBAR		
KRAJ : JIHOMORAVSKÝ	INVESTOR : Správa a údržba silnic Jihomoravského kraje, příspěvková organizace	DATUM	07/2024
NÁZEV AKCE	III/3773 Lomnice - Brumov	FORMÁT	6 A4
		MĚŘÍTKO	1:500
		ÚČEL	DUSP/PDPS
		ČÍS. ZAKÁZKY	24031
		ARCHIVNÍ ČÍS.	G2.7_ZAB.pdf
NÁZEV PŘÍLOHY	SITUACE ZÁBORU - ČÁST 1.7 KM 11,300 - 11,800	ČÍS. SOUPRAVY	PŘÍLOHA 2.7