


SITUACE ZÁBORU - ČÁST 2.6

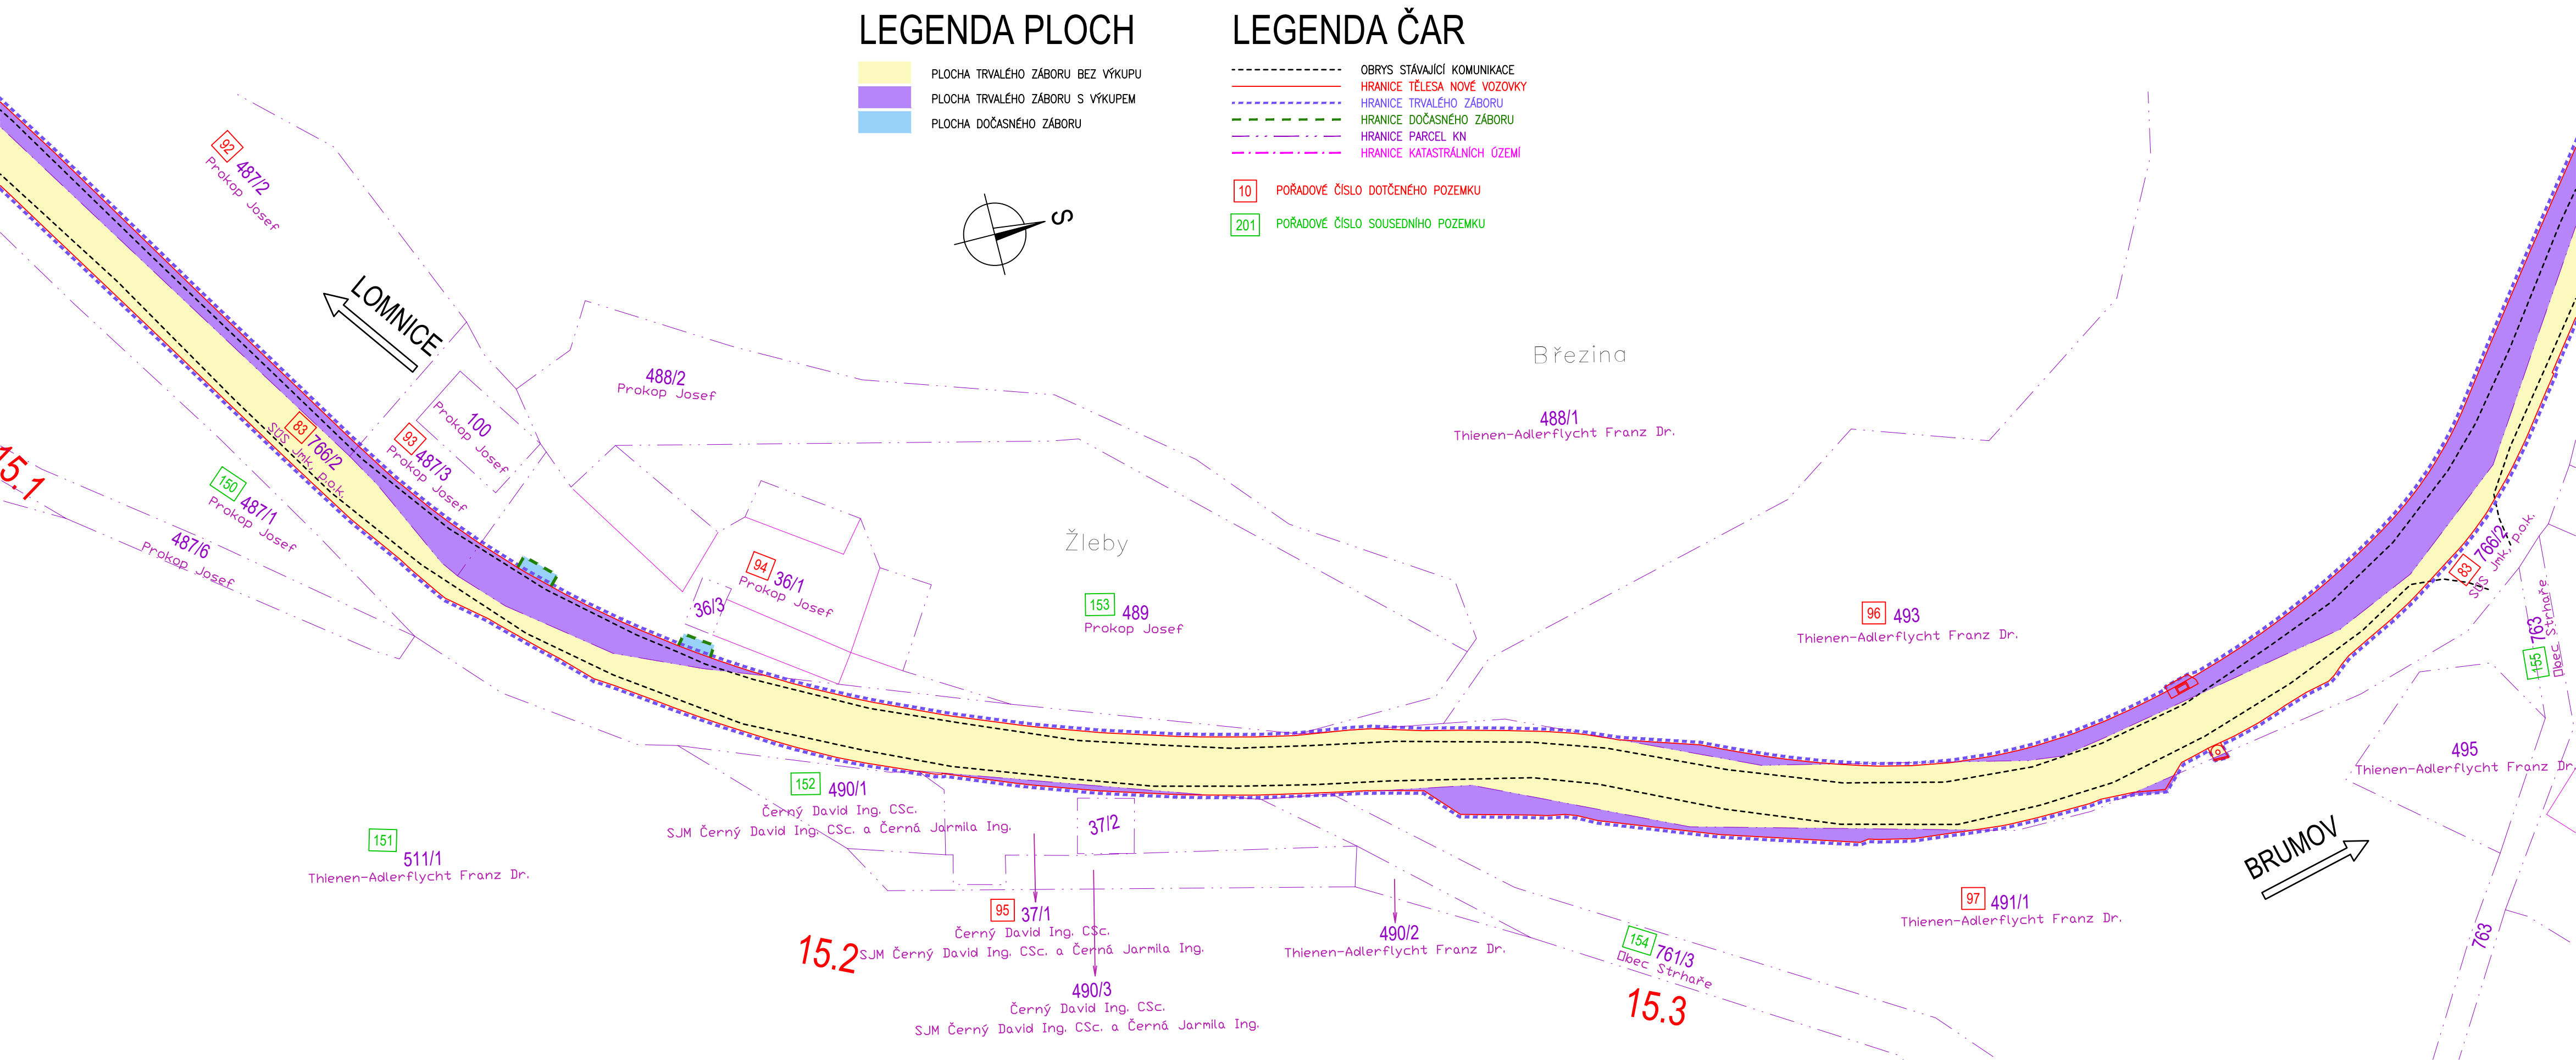


AKCE:

III/3773 Lomnice - Brumov

OBJEDNATEL DOKUMENTACE:


Správa a údržba silnic Jihomoravského kraje,
příspěvková organizace




Žerotínovo náměstí 449/3
602 00 Brno

ZHOTOVITEL DOKUMENTACE:

Hlavní inženýr projektu:
Ing. Martin Řehulka


PROJEKČNÍ KANCELÁŘ PRIS spol. s r. o.
OSOVÁ 20, 625 00 BRNO

G

SOUŘADNICOVÝ SYSTÉM : S-JTSK		DUSP/PDPS	
VÝŠKOVÝ SYSTÉM : Bpv			
VEDOUČÍ PROJEKTANT	Ing. Martin ŘEHULKA	 PROJEKČNÍ KANCELÁŘ PRIS spol. s r. o. OSOVÁ 20, 625 00 BRNO	
ZODPOVĚDNÝ PROJEKTANT	Ing. Radoslav PUČÁLKA		
VYPRACOVAL	Ing. Jana KOVÁŘOVÁ		
KONTROLOVAL	Ing. Jiří ŠRUBAŘ		
KRAJ	JIHOMORAVSKÝ	INVESTOR	Správa a údržba silnic Jihomoravského kraje, příspěvková organizace
NÁZEV AKCE		DATUM	07/2024
III/3773 Lomnice - Brumov		FORMÁT	A4
		MĚŘITKO	1:500
		ÚČEL	DUSP/PDPS
		ČÍS. ZAKÁZKY	24031
NÁZEV PŘÍLOHY		ARCHIVNÍ ČÍS.	G3.6_ZE.dwg
SITUACE ZÁBORU - ČÁST 2.6 KM 15,100 - 15,380		ČÍS. SOUPRAVY	PŘÍLOHA 3.6