


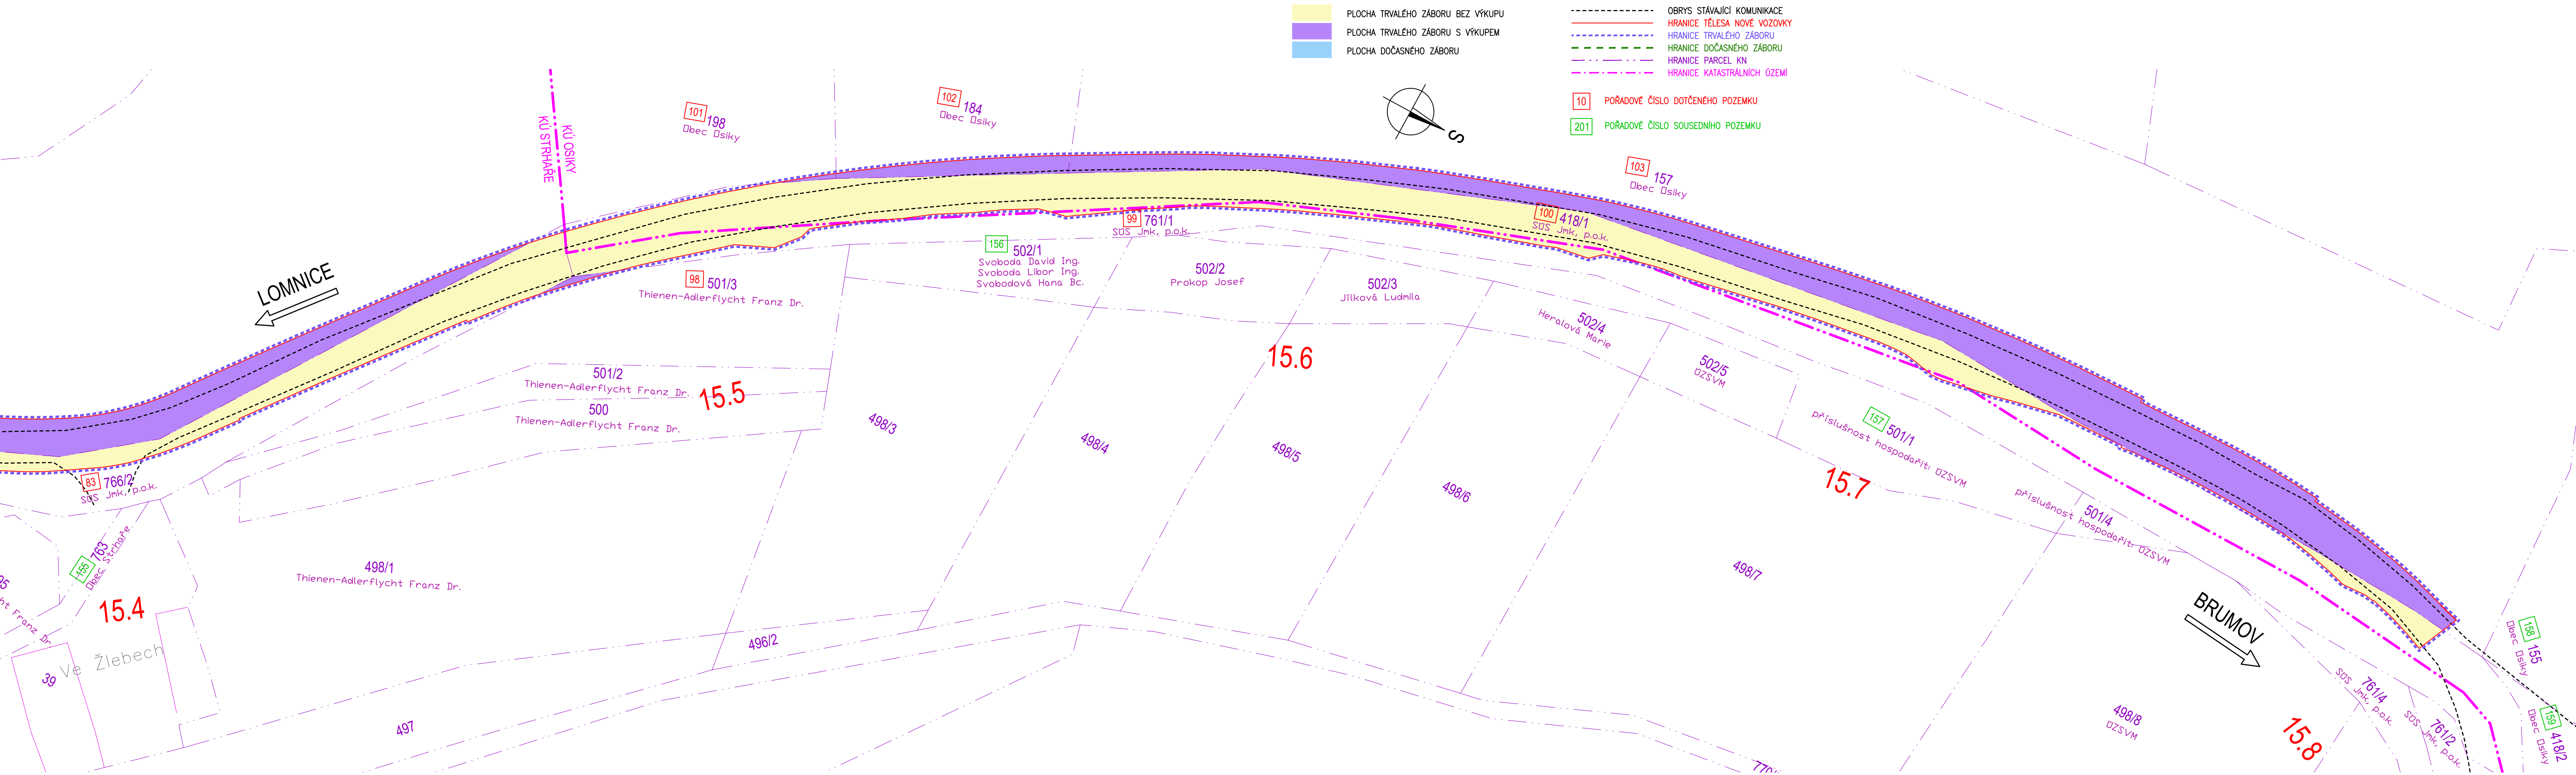


SITUACE ZÁBORU - ČÁST 2.7



AKCE:	III/3773 Lomnice - Brumov
OBJEDNATEL DOKUMENTACE:	<p>Správa a údržba silnic Jihomoravského kraje, příspěvková organizace</p> <p>Žerotínovo náměstí 449/3 602 00 Brno</p> 
ZHOTOVITEL DOKUMENTACE:	 <p>PROJEKČNÍ KANCELÁŘ PRIS spol. s r. o. OSOVÁ 20, 625 00 BRNO</p>

G

SOUŘADNICOVÝ SYSTÉM : S – UTSK VÝŠKOVÝ SYSTÉM : Bpv		DUSP/PDPS	
VEDOUcí PROJEKTANT	Ing. Martin ŘEHULKA	 PRIS PROJEKČNÍ KANCELÁŘ PRIS spol. s r. o. OSOVA 20, 625 00 BRNO	
ZODPOVĚDNÝ PROJEKTANT	Ing. Radoslav PUČÁLKA		
VYPRACOVAL	Ing. Jana KOVÁŘOVÁ		
KONTROLOVAL	Ing. Jiří ŠRUBAŘ		
KRAJ	JIHOMORAVSKÝ	INVESTOR	Správa a údržba silnic Jihomoravského kraje, příspěvková organizace NÁZEV AKCE
III/3773 Lomnice – Brumov		DATUM	07/2024
		FORMÁT	A4
		MĚŘÍTKO	1:500
		ÚČEL	DUSP/PDPS
		ČÍS. ZAKÁZKY	24031
		ARCHIVNÍ ČÍS.	G3.7 ZE.dwg
NÁZEV PŘÍLOHY SITUACE ZÁBORU - ČÁST 2.7 KM 15,380 - 15,800		ČÍS. SOUPRAVY	PŘÍLOHA 3.7