


SITUACE ZÁBORU - ČÁST 4

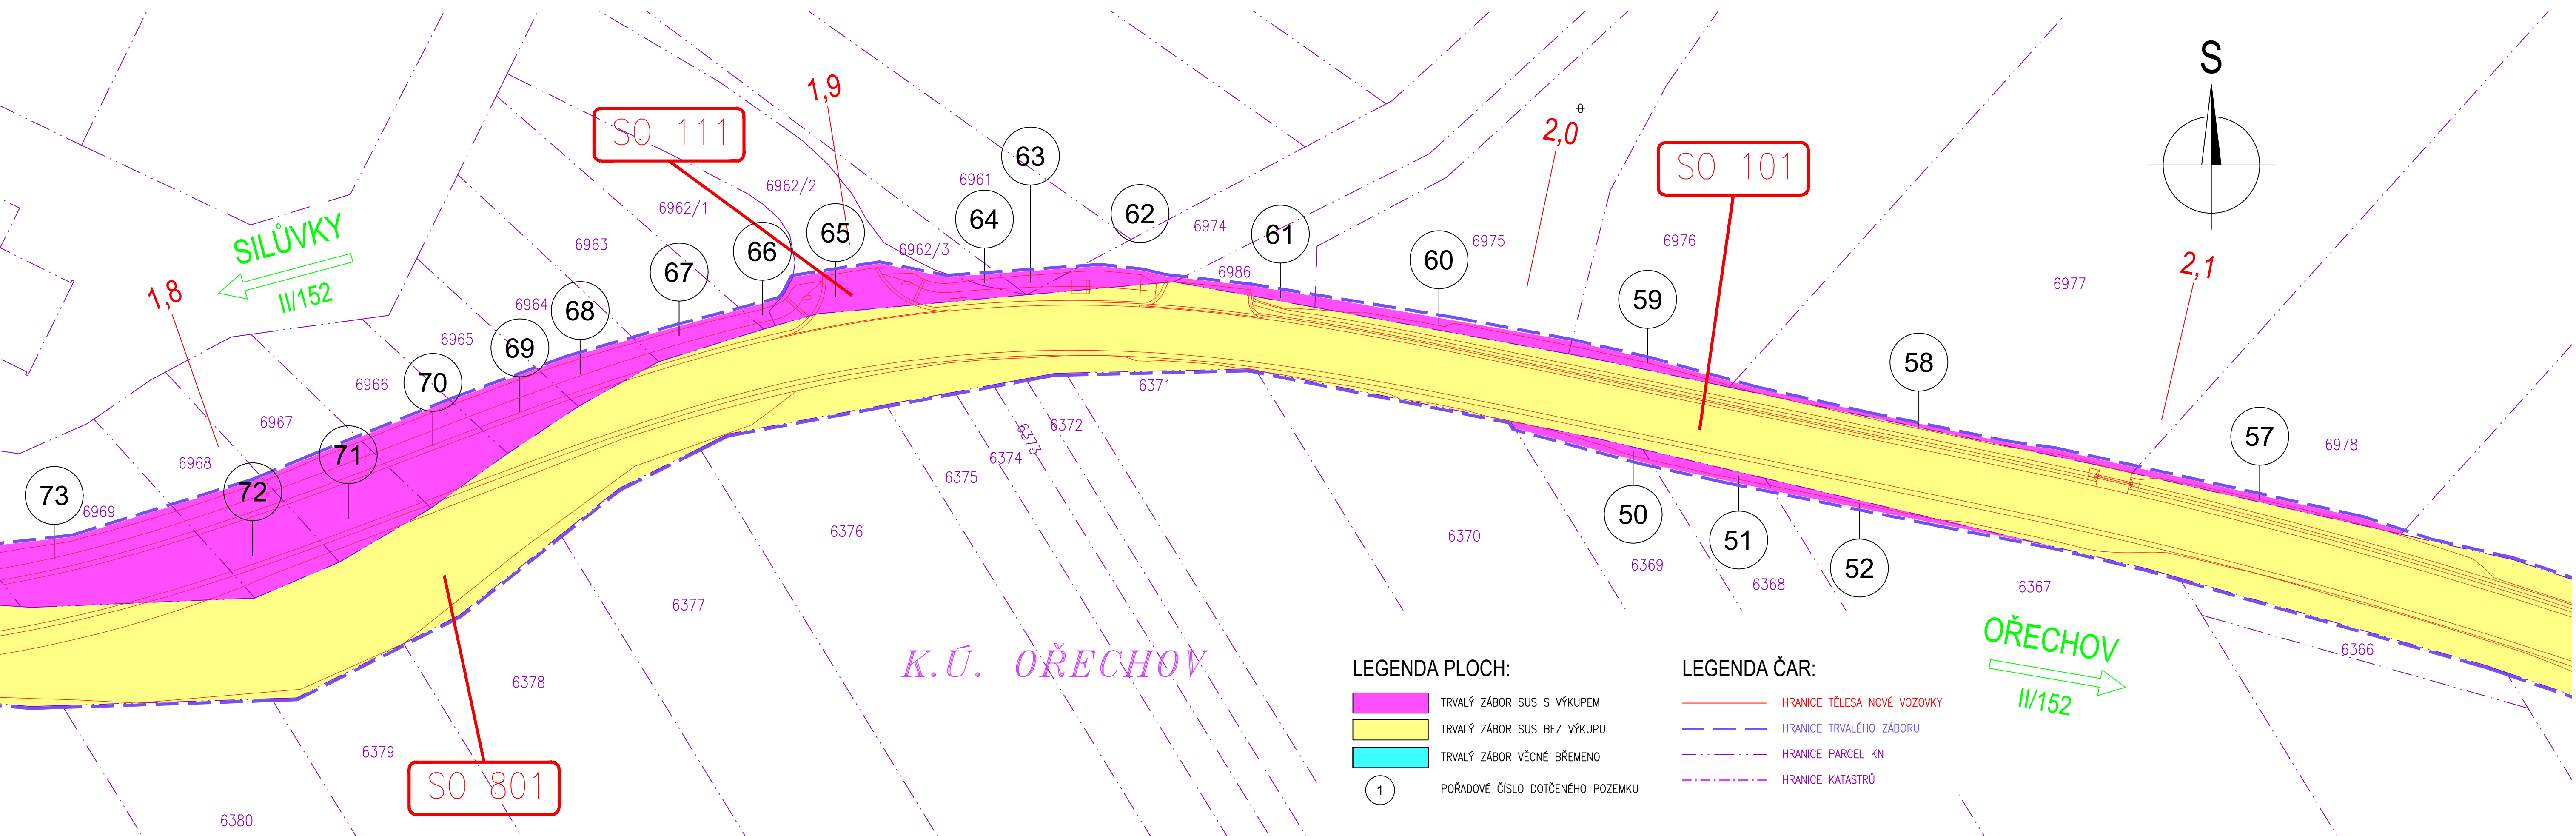

AKCE

II/152 Silůvky - Ořechov

OBJEDNATEL

SPRÁVA A ÚDRŽBA SILNIC JIHMORAVSKÉHO KRAJE  
Žerotínovo náměstí 449/3, 602 00 Brno  
Stavbu zajišťuje Oblast Střed  
Ořechovská 541/35, 619 00 Brno

ZHOTOVITEL

SPOLEČNOST "S-P-S"

HLAVNÍ INŽENÝR PROJEKTU ING. HUBERT ŘEHULKA

F

SOÚŘADNICOVÝ SYSTÉM : S-JTSK		VÝŠKOVÝ SYSTÉM : Bpv	
VEDOUcí PROJEKTANT	Ing. Martin ŘEHULKA		<div>PROJEKČNÍ KANCELÁŘ PRIS spol. s r. o. OSOVA 20, 625 00 BRNO</div>
ZODPOVĚDNÝ PROJEKTANT	Ing. Rostislav OTEVŘEL		
VYPRACOVAL	Ing. Jana KOVÁŘOVÁ		
KONTROLOVAL	Ing. Jiří ŠRUBAŘ		
KRAJ	JIHMORAVSKÝ	INVESTOR	SÚS JmK, p.o.k.
NÁZEV AKCE		II/152 Silůvky - Ořechov	
NÁZEV PŘÍLOHY		DATUM	12/2024
		FORMÁT	5xA4
		MĚŘÍTKO	1:500
		ÚČEL	DUSP
		ČÍS. ZAKÁZKY	24075
		ARCHIVNÍ ČÍS.	
		ČÍS. SOUPRAVY	PŘÍLOHA F.2-2.4