



SITUACE ZÁBORU - ČÁST 5

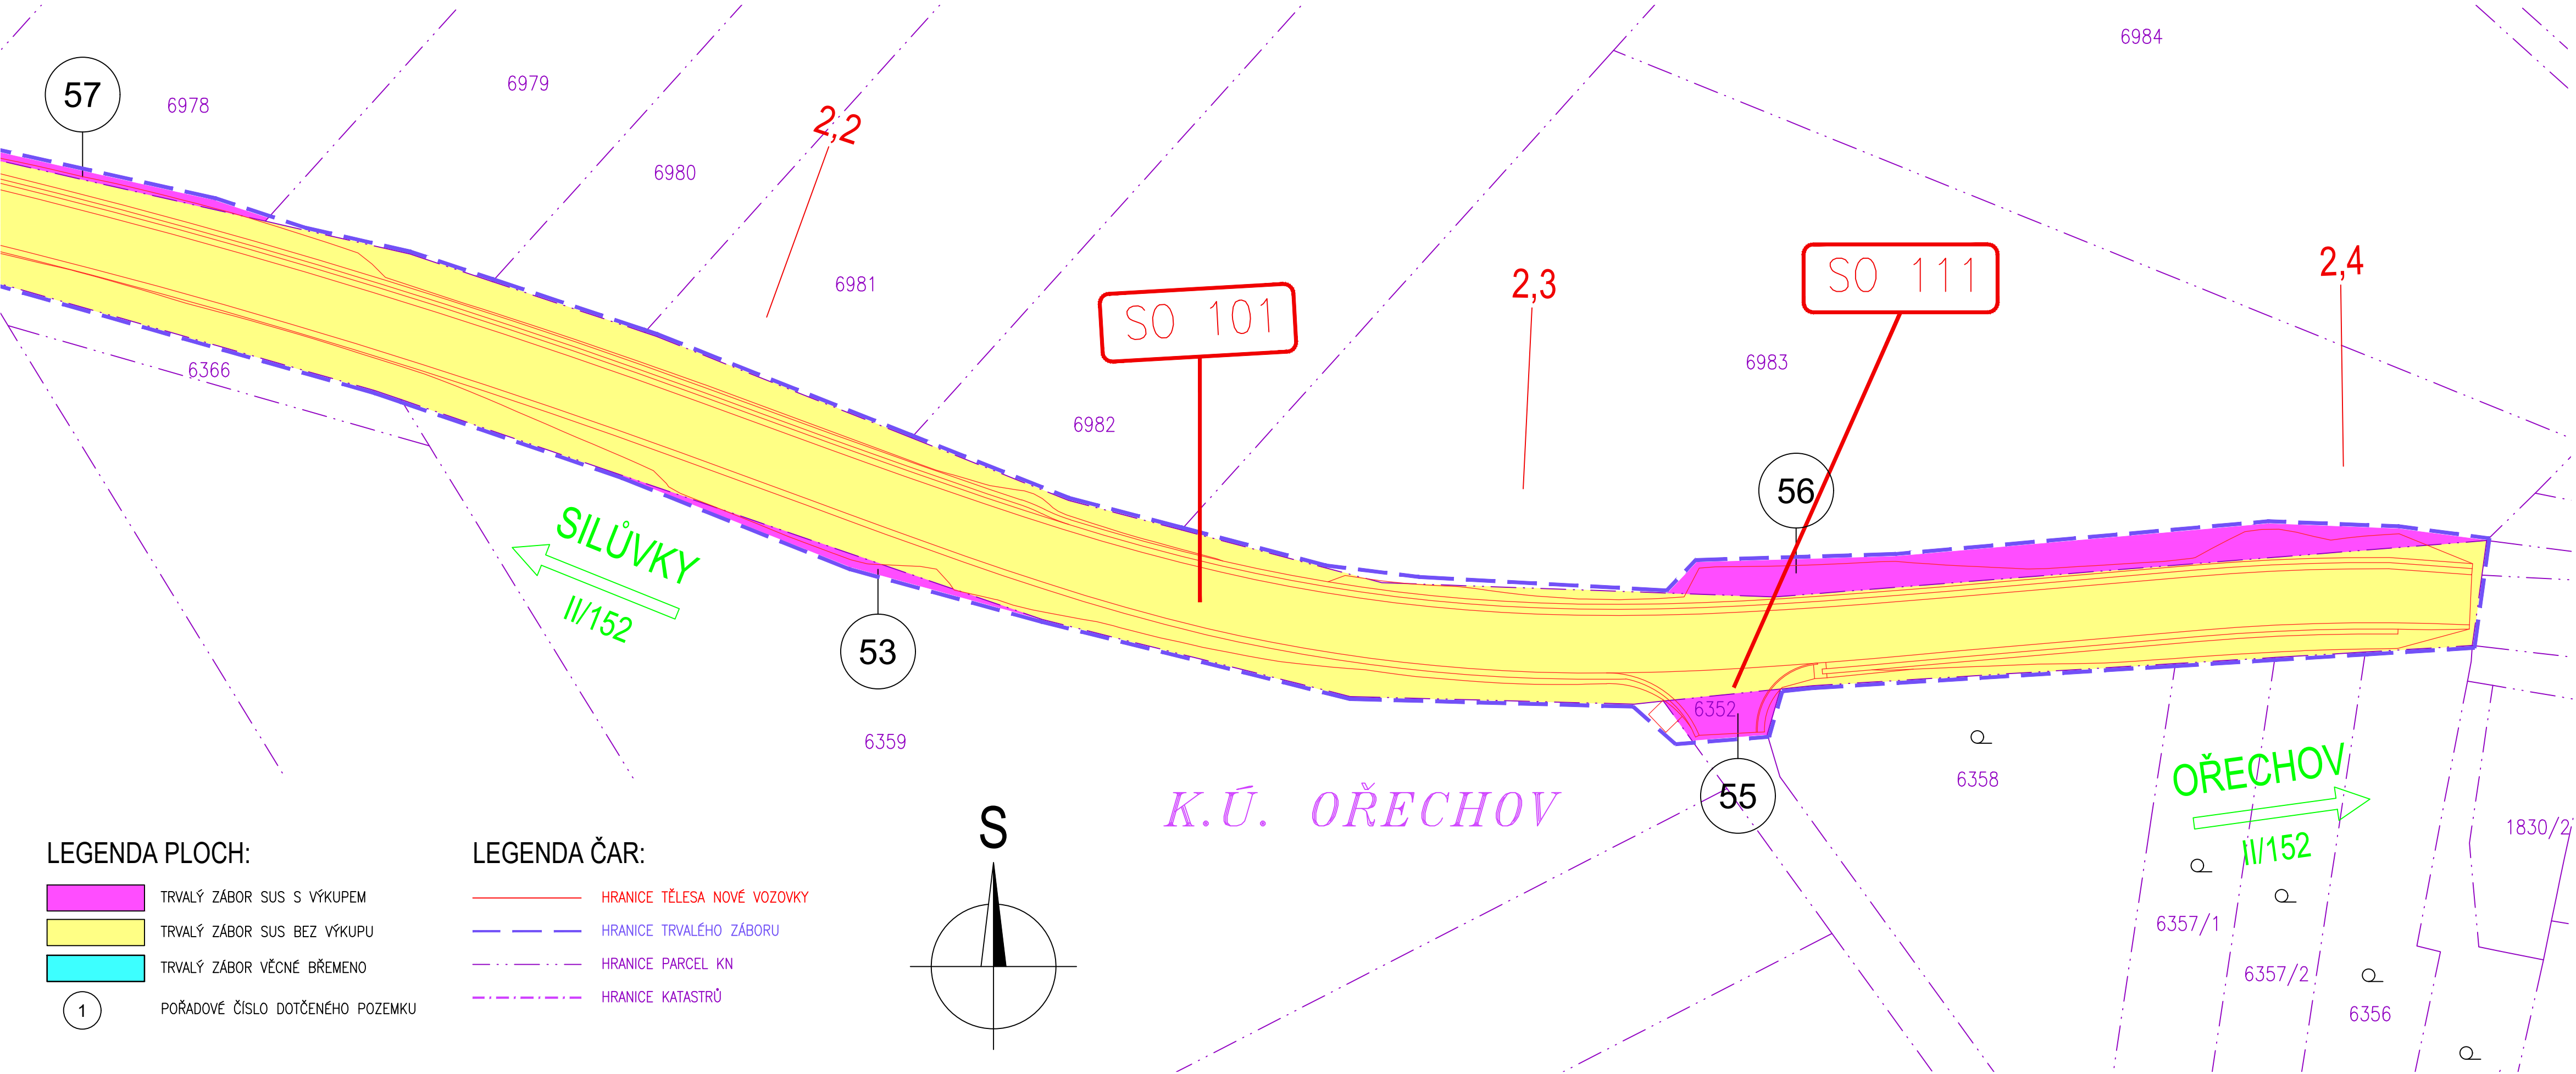

- LEGENDA PLOCH:
- TRVALÝ ZÁBOR SUS S VÝKUPEM
  - TRVALÝ ZÁBOR SUS BEZ VÝKUPU
  - TRVALÝ ZÁBOR VĚCNÉ BŘEMENO
  - POŘADOVÉ ČÍSLO DOTČENÉHO POZEMKU

- LEGENDA ČAR:
- HRANICE TĚLESA NOVÉ VOZOVKY
  - HRANICE TRVALÉHO ZÁBORU
  - HRANICE PARCEL KN
  - HRANICE KATASTRŮ

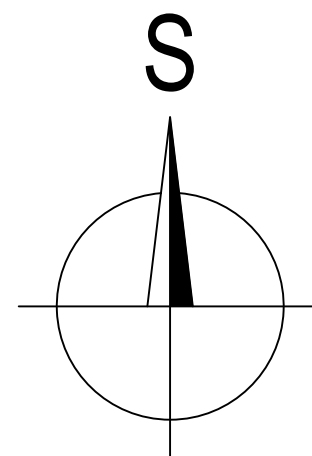

AKCE

II/152 Silůvky - Ořechov

OBJEDNATEL

SPRÁVA A ÚDRŽBA SILNIC JIHOMORAVSKÉHO KRAJE

Žerotínovo náměstí 449/3, 602 00 Brno

Stavbu zajišťuje Oblast Střed

Ořechovská 541/35, 619 00 Brno

Správa a údržba  
silnic  
Jihomoravského kraje

ZHOTOVITEL

SPOLEČNOST "S-P-S"

HLAVNÍ INŽENÝR PROJEKTU ING. HUBERT ŘEHULKA

F

SOUŘADNICOVÝ SYSTÉM		: S-JTSK	
VÝŠKOVÝ SYSTÉM		: Bpv	
VEDOUcí PROJEKTANT	Ing. Martin ŘEHULKA		 PROJEKČNÍ KANCELÁŘ PRIS spol. s r. o. OSOVÁ 20, 625 00 BRNO
ZODPOVĚDNÝ PROJEKTANT	Ing. Rostislav OTEVŘEL		
VYPRACOVAL	Ing. Jana KOVÁŘOVÁ		
KONTROLOVAL	Ing. Jiří ŠRUBAŘ		
KRAJ	JIHOMORAVSKÝ	INVESTOR	SÚS JmK, p.o.k.
NÁZEV AKCE		DATUM	12/2024
II/152 Silůvky - Ořechov		FORMÁT	4xA4
		MĚŘÍTKO	1:500
		ÚČEL	DUSP
		ČÍS. ZAKÁZKY	24075
NÁZEV PŘÍLOHY		ARCHIVNÍ ČÍS.	
		ČÍS. SOUPRAVY	PŘÍLOHA
SITUACE ZÁBORU - ČÁST 5			F.2-2.5