



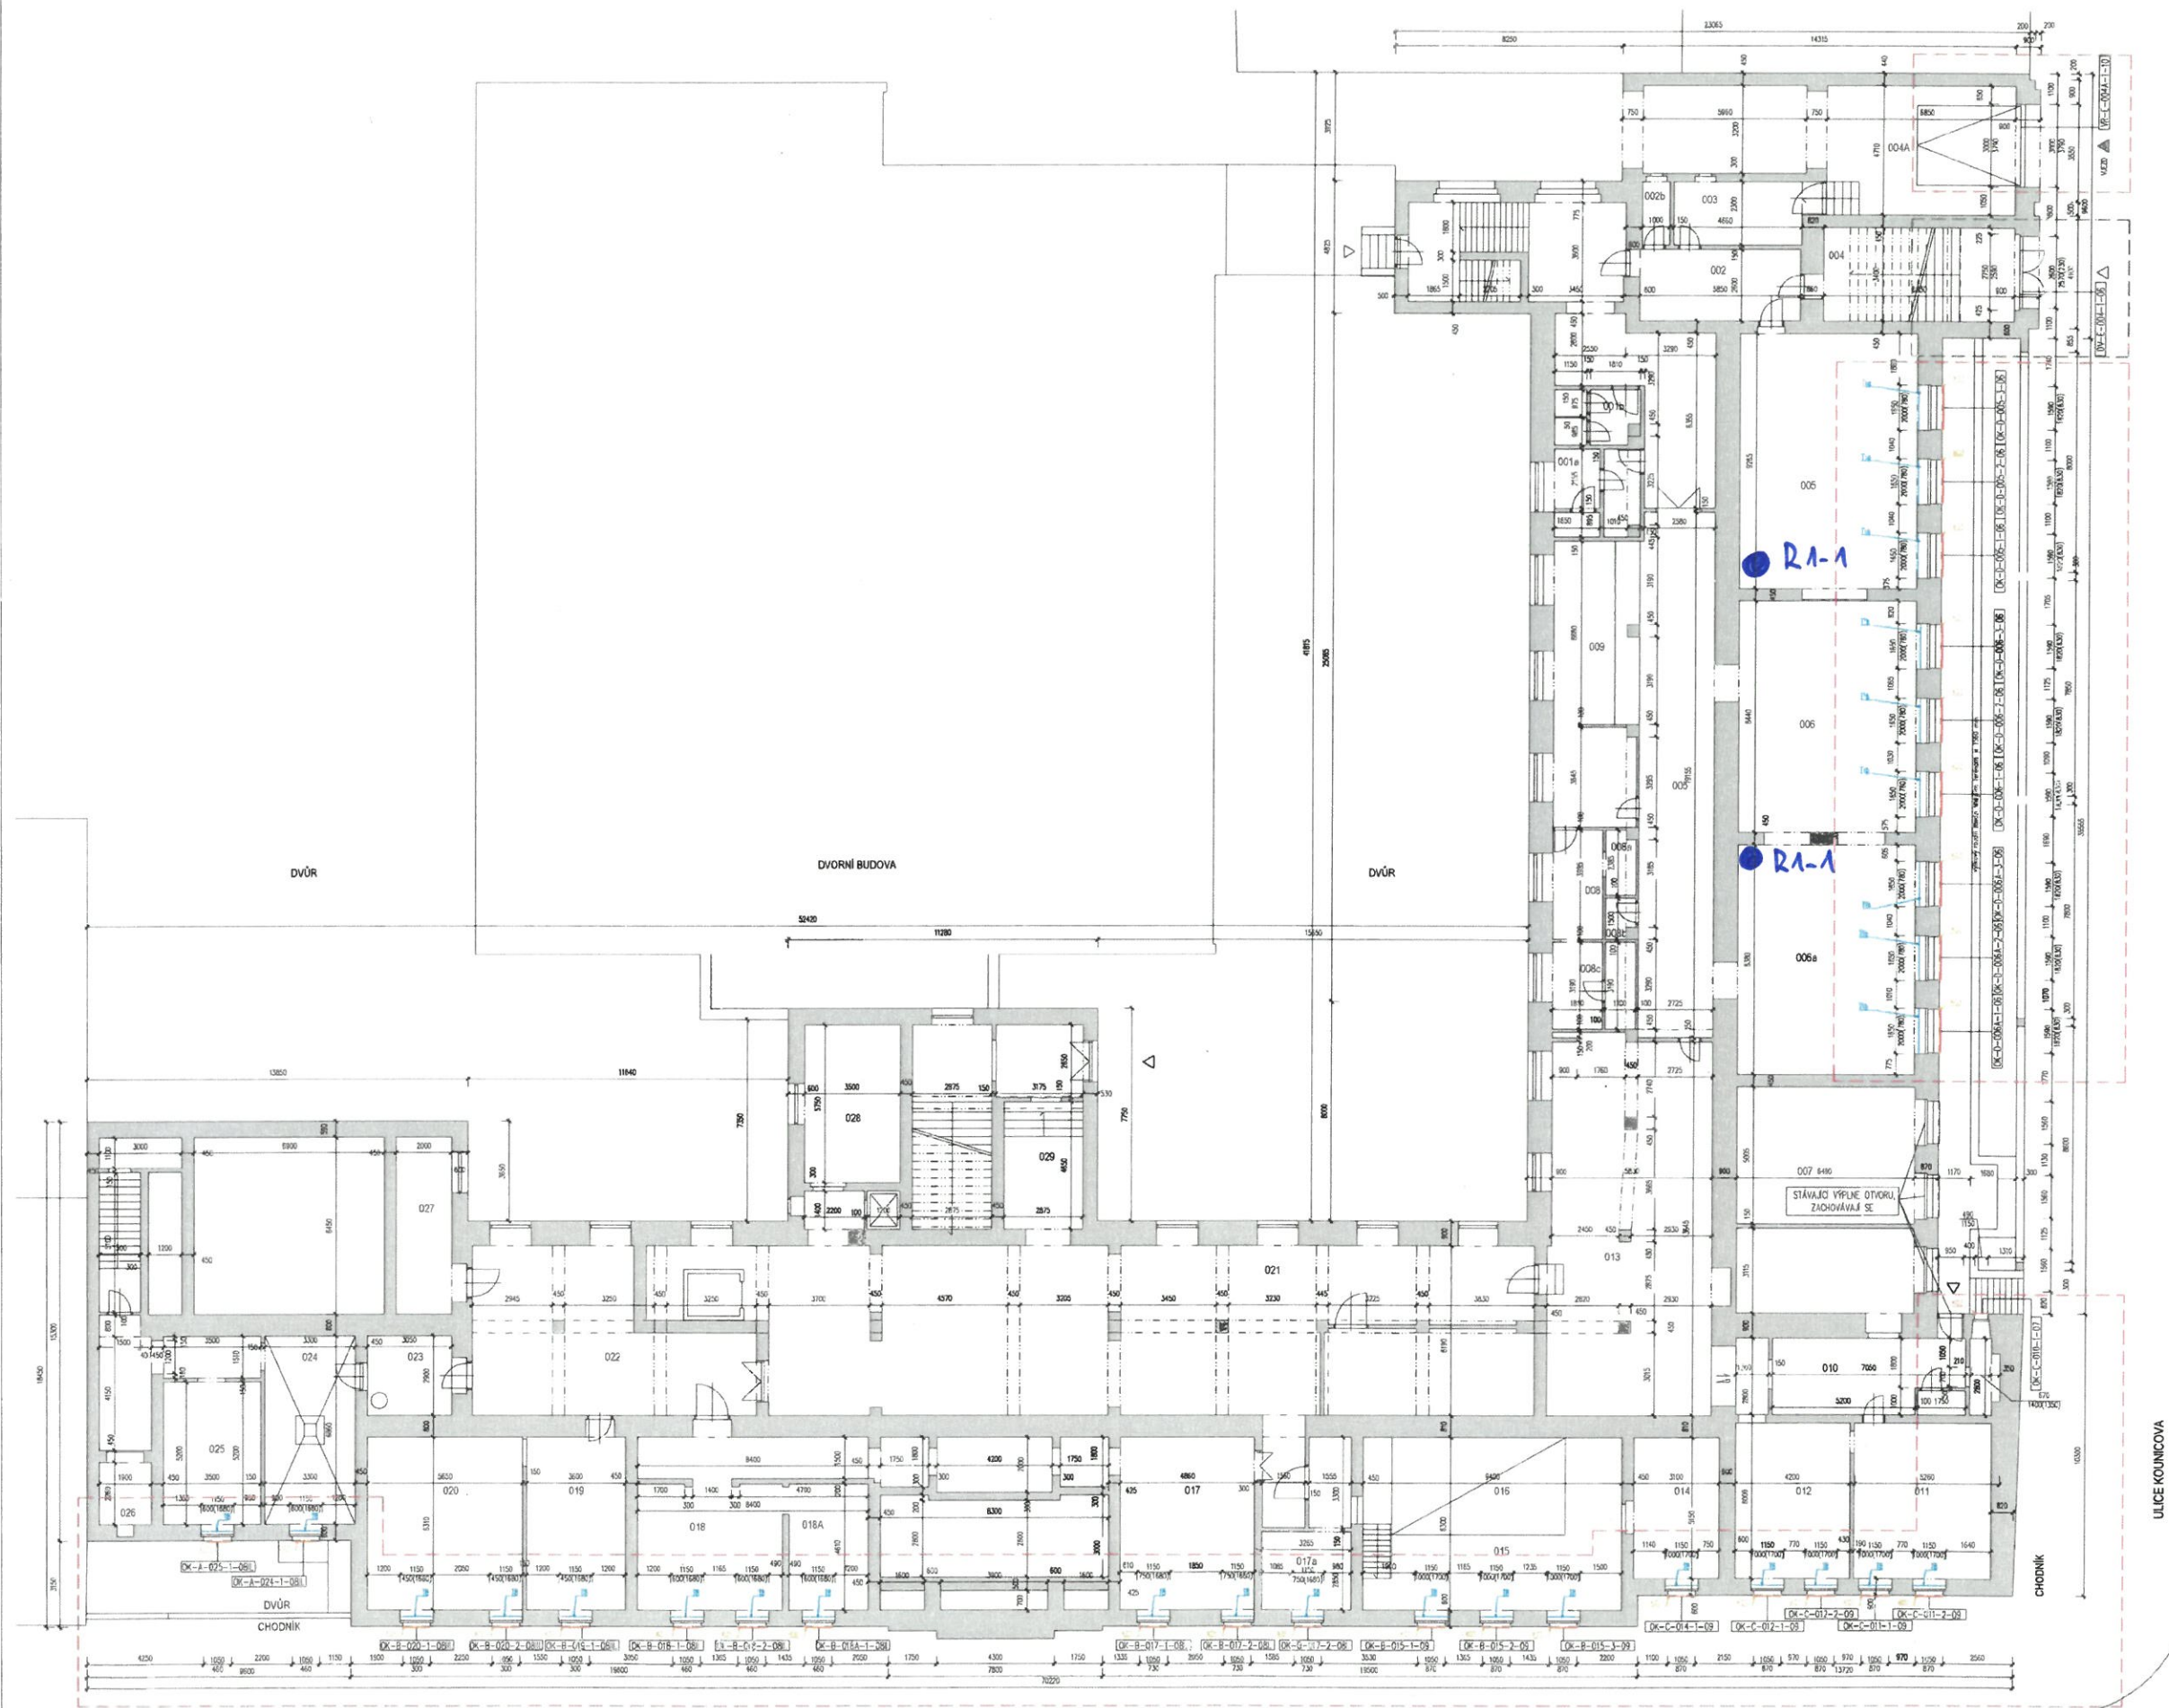


PŮDORYS A.PP

ULICE KOTLÁŘSKÁ

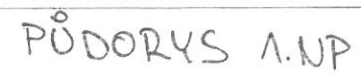


ULICE KOTLÁŘSKÁ




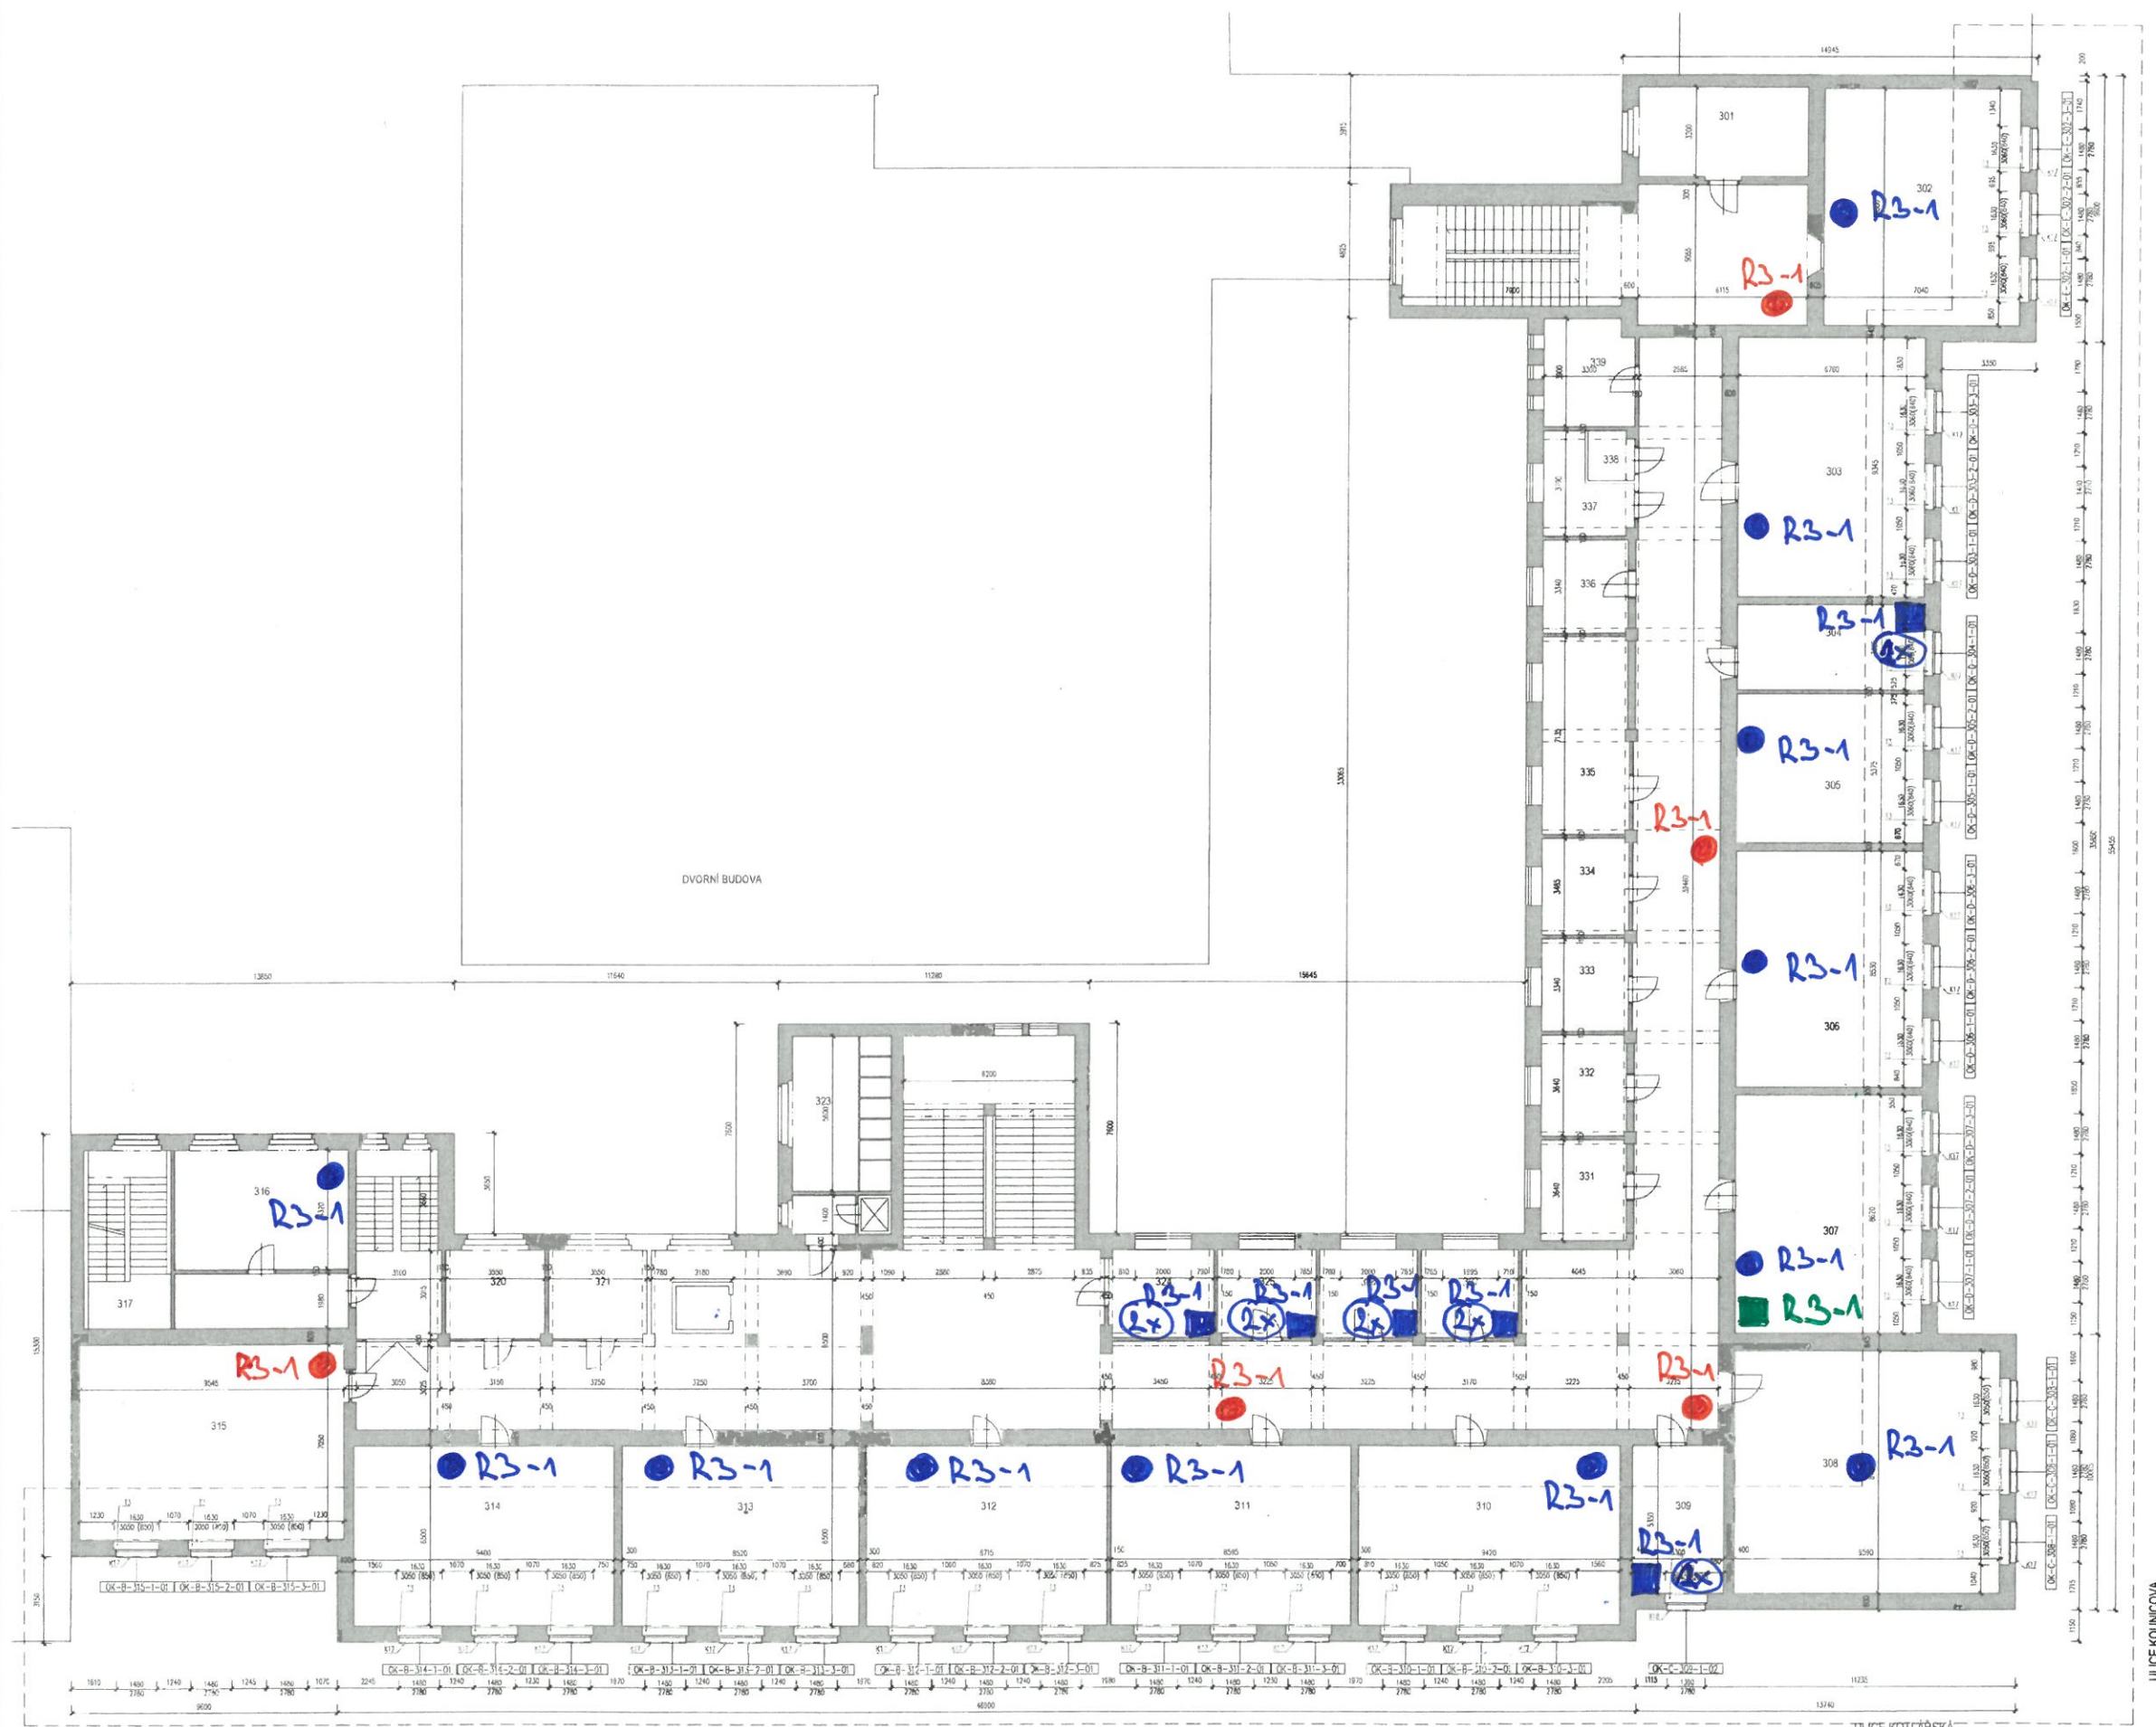


PŮDORYS 3.NP




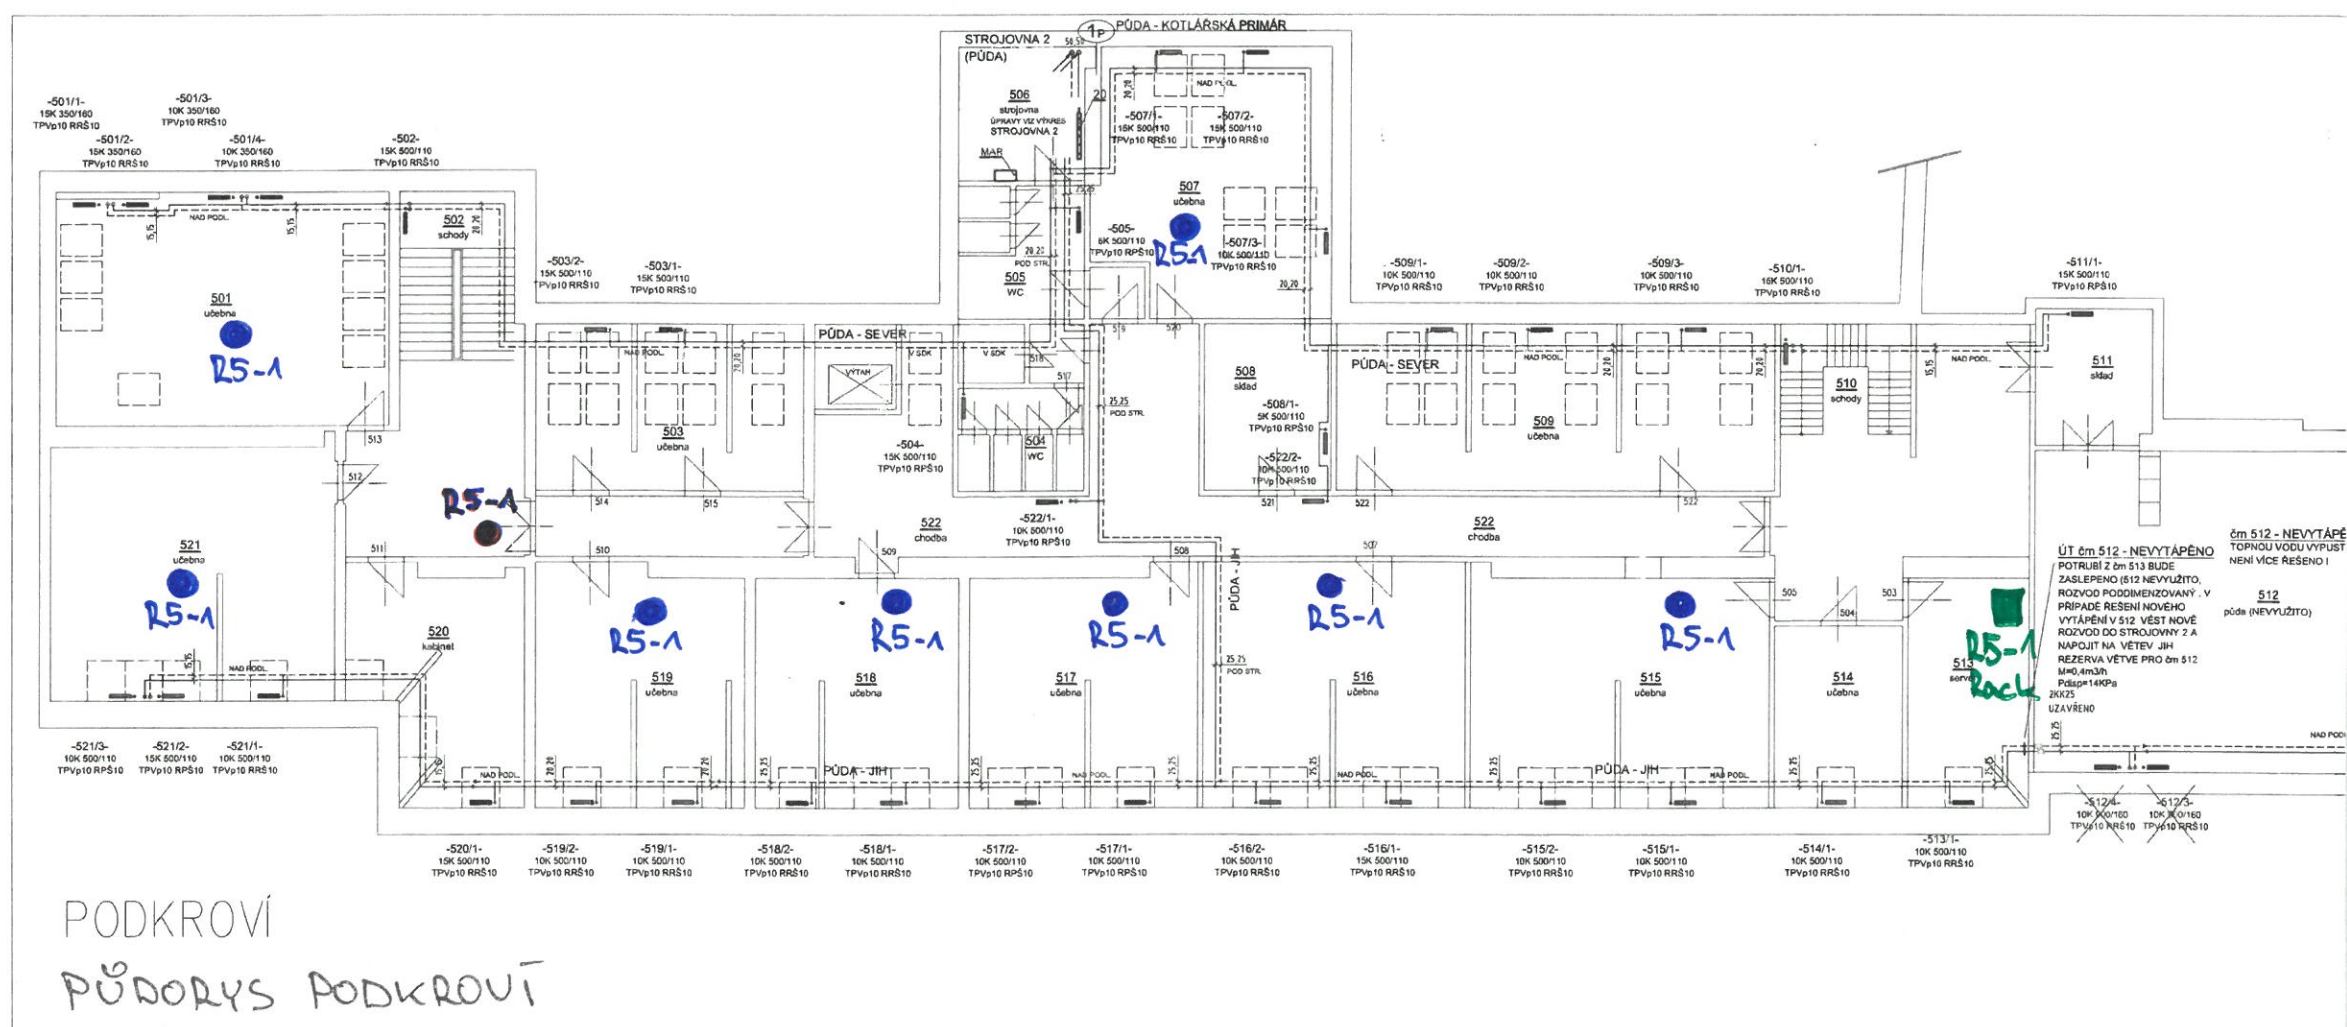

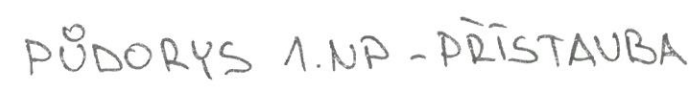

PŮDORYS 2.NP - PŘÍSTAVBA

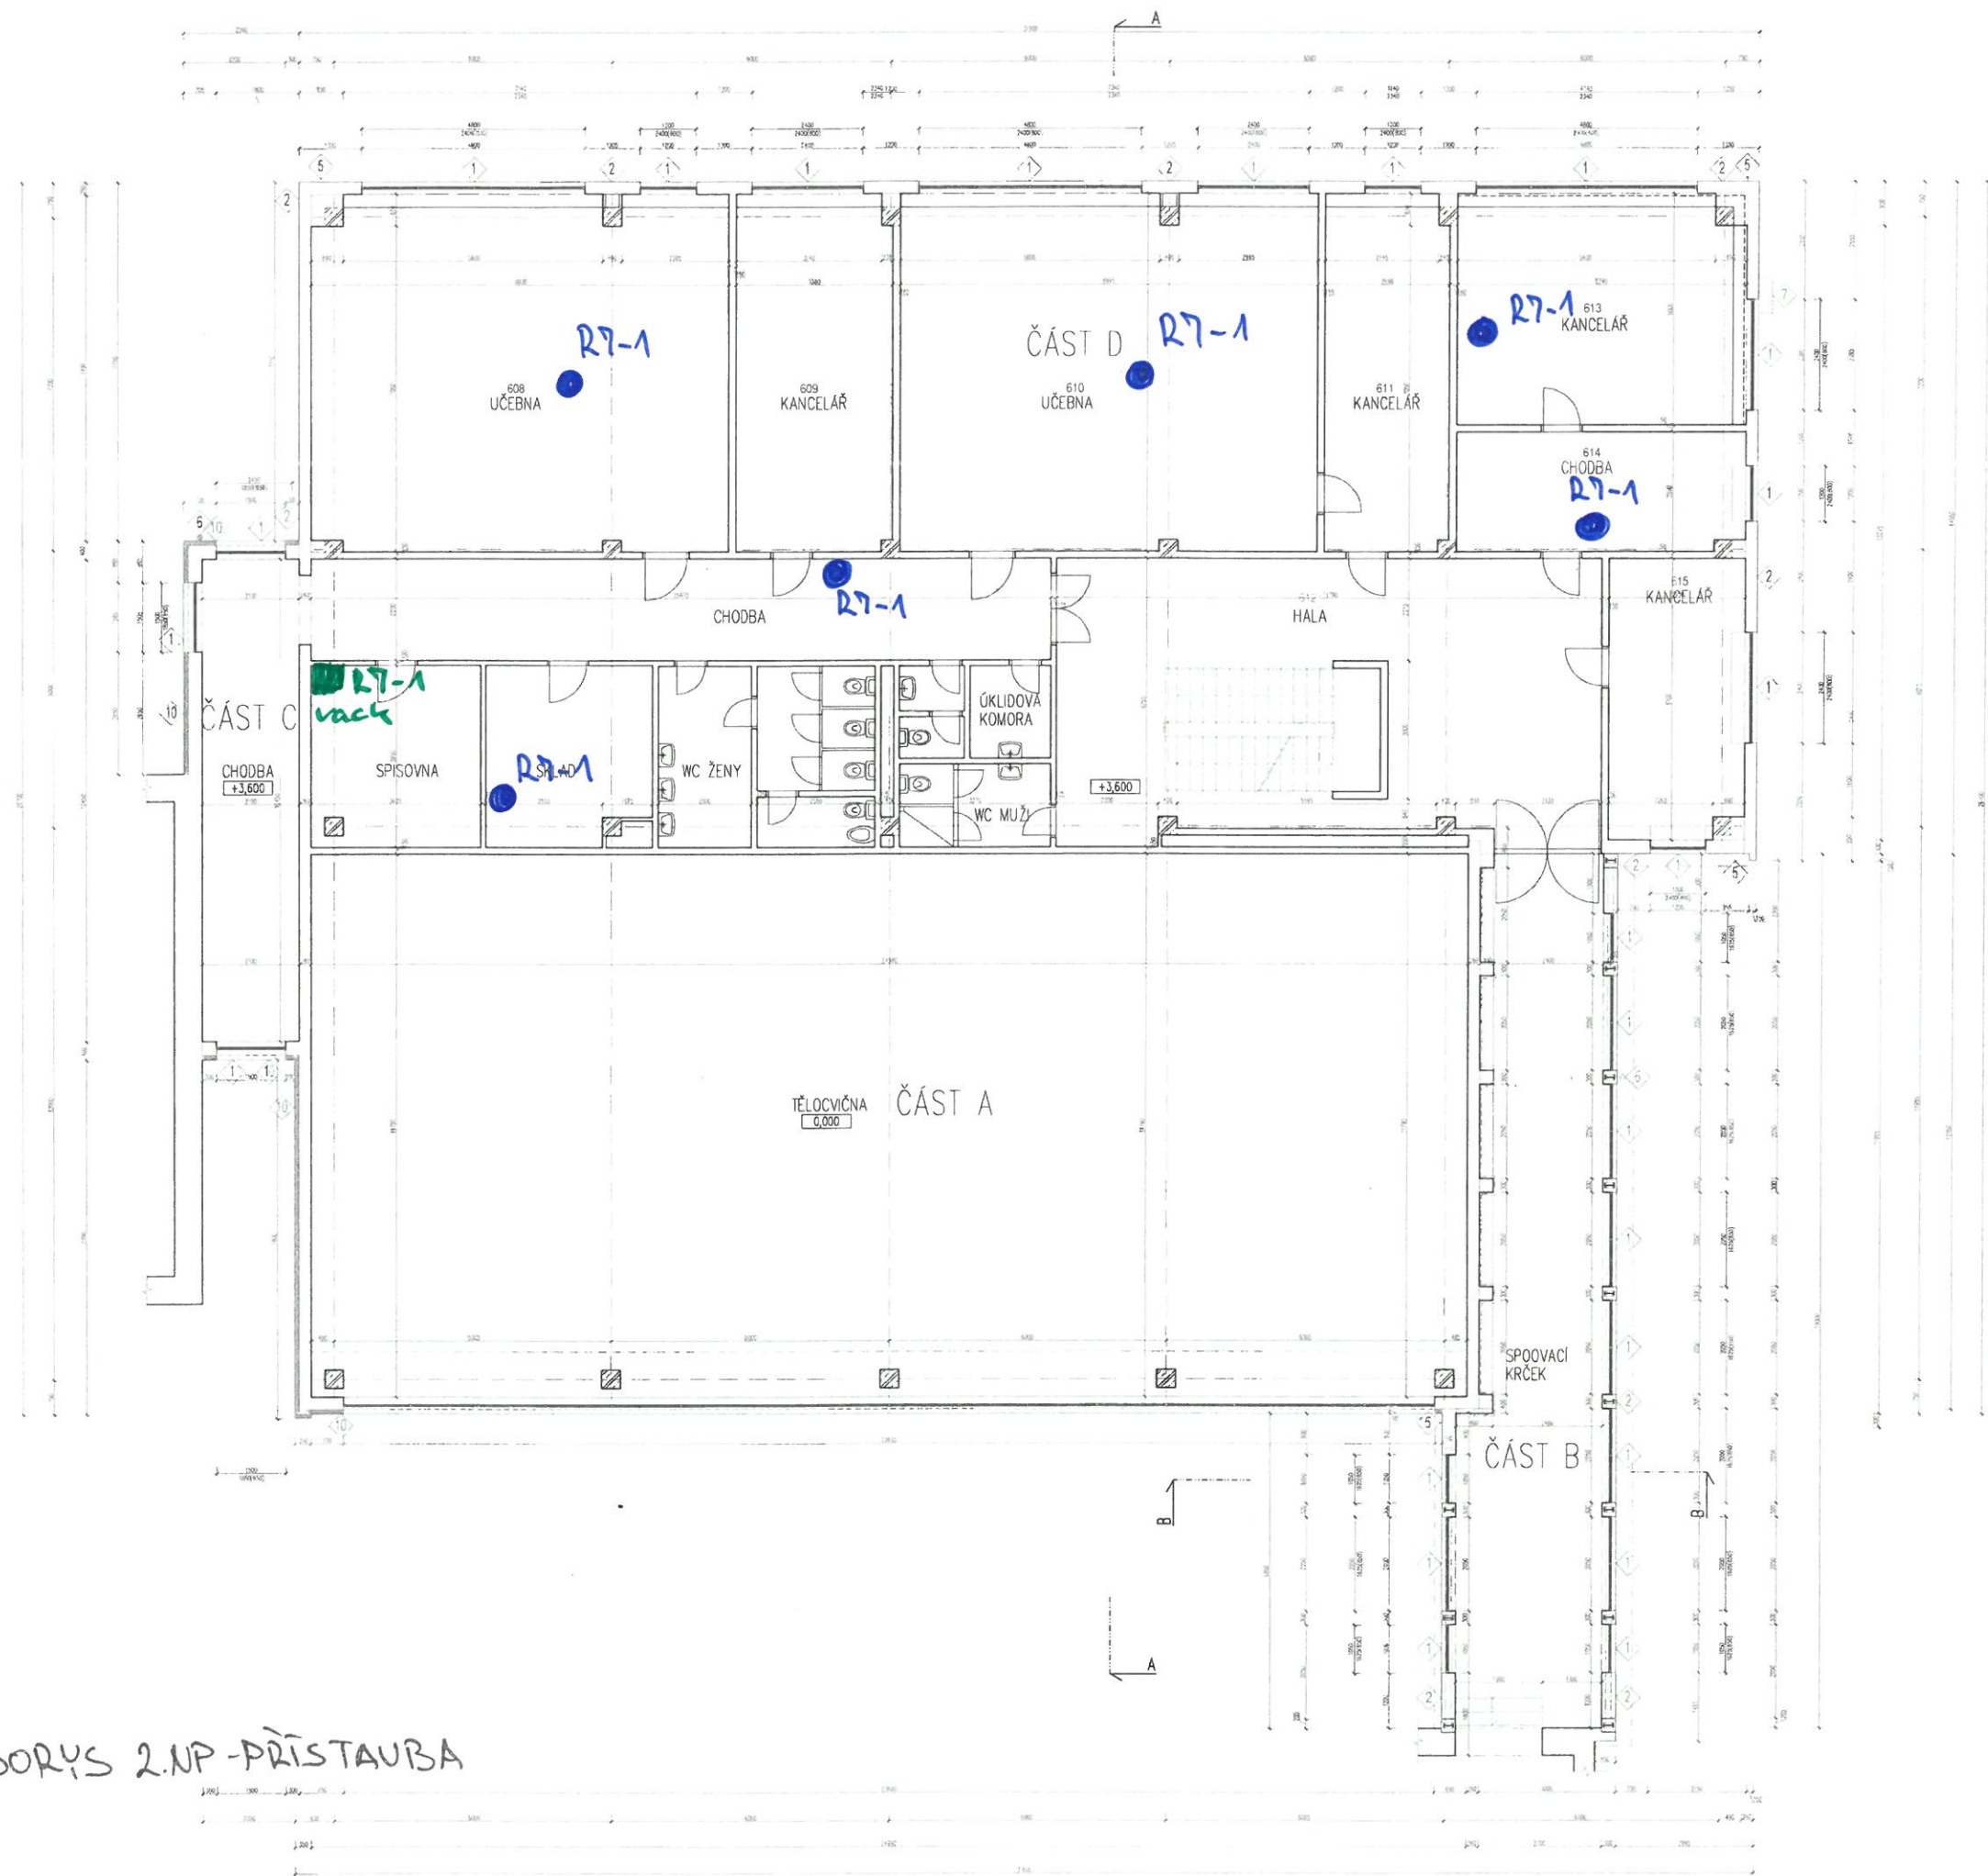

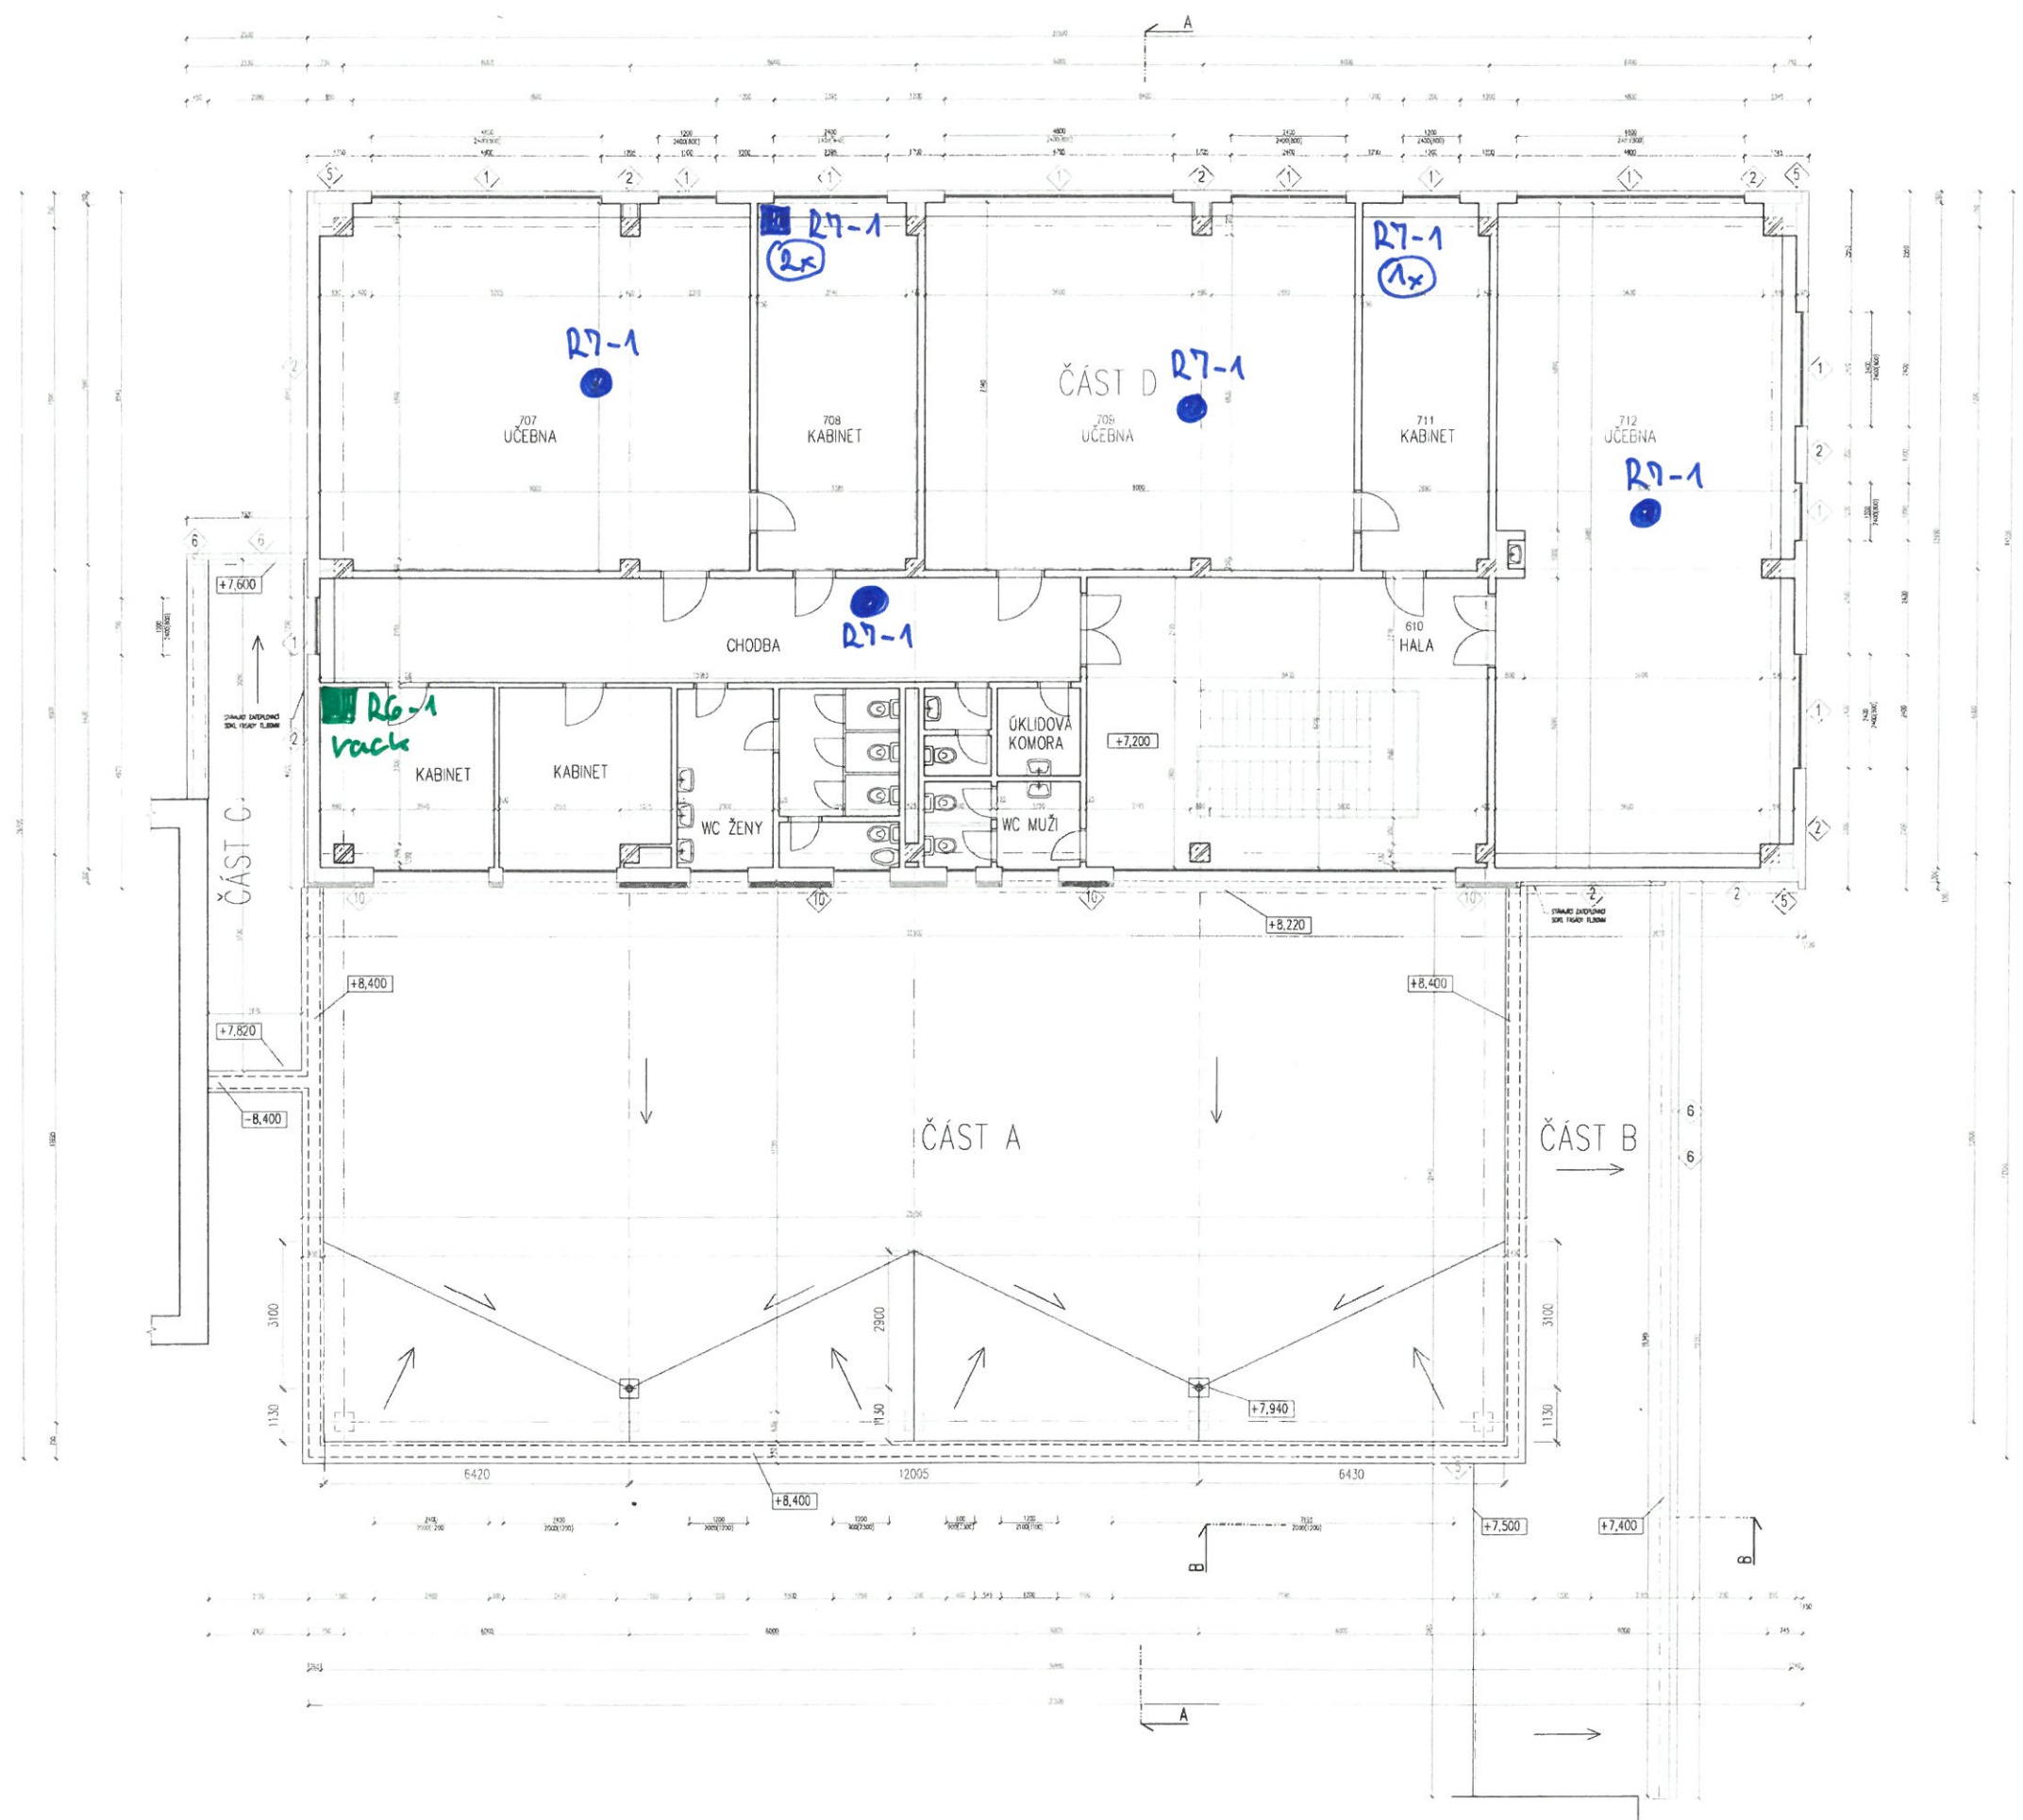

PŮDORYS 3.NP-PRĚSTAVBA