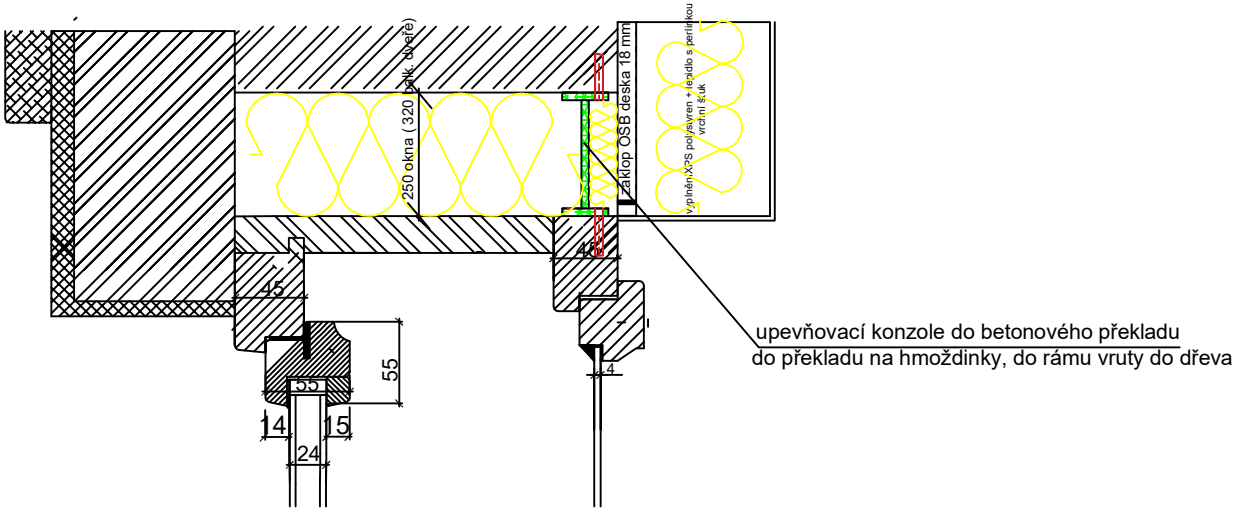
250 okna (320 vlk. dveře)
záklop OSB deska 18 mm
vyplněn XPS polystyren + nevdlo s perlinkou
vrchní štík
45
46
55
55
14
15
24
4
upevňovací konzole do betonového překladu
do překladu na hmoždinky, do rámu vruty do dřeva

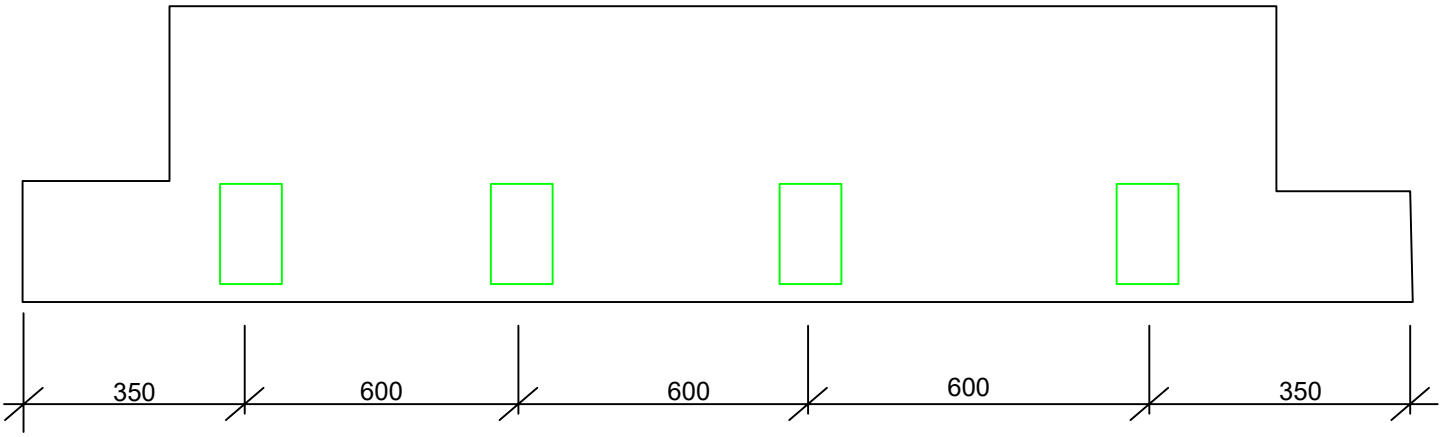
350
600
600
600
350