


SEVERNÍ POHLED

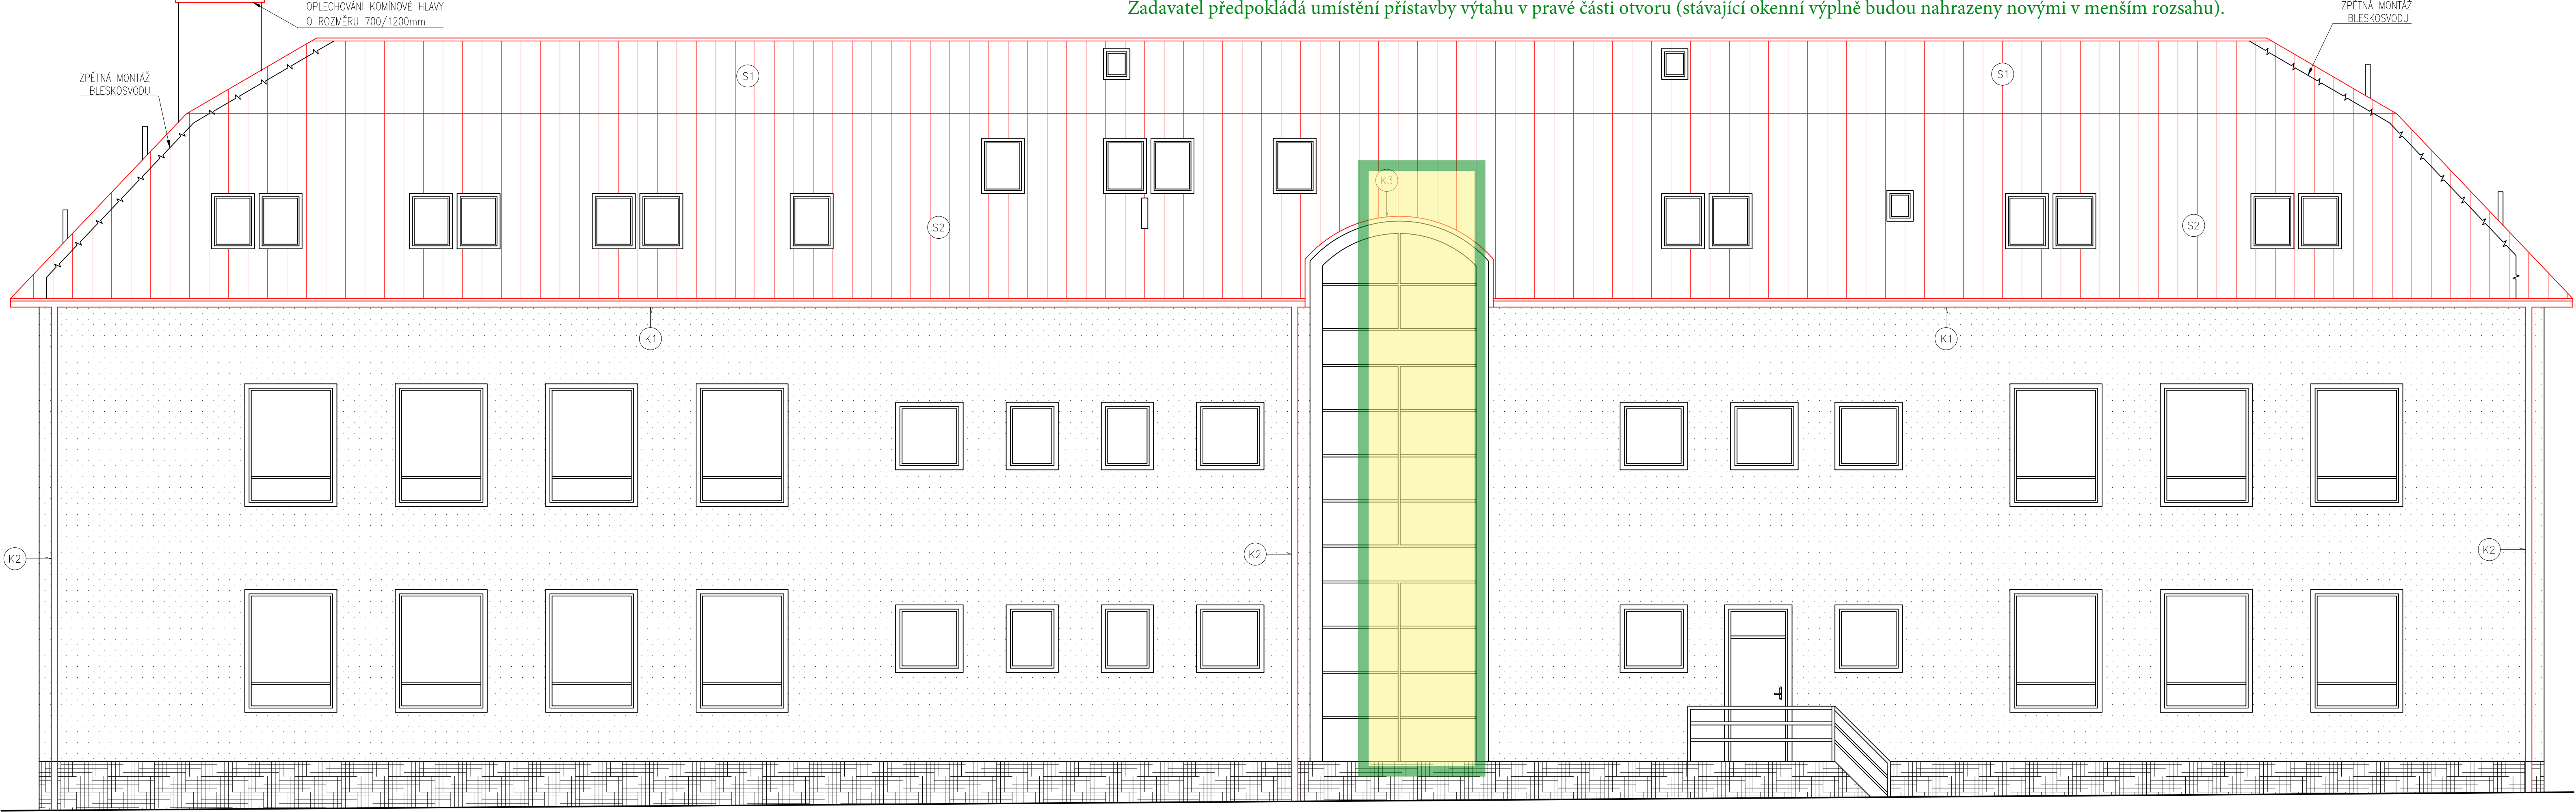

POZNÁMKA

- VEŠKERÝ STŘEŠNÍ PRVKY (OPLECHOVÁNÍ, SNĚHOVÝ ZACHYTÁVAČ...) BUDOU DODÁNY DODAVATELEM STŘEŠNÍ KRYTINY, POKUD MOŽNO V JEJICH VLASTNÍM SYSTÉMU
- BUDOU PROVEDENY NOVÉ SVODY, OKOPY A KLEMPÍŘSKÉ PRÁCE VIZ. VÝPIS PRVKŮ
- BLESKOSVODNÁ SOUSTAVA BUDE ZPĚT ŌSAZENA NA NOVOU STŘEŠNÍ KRYTINU
- PŘI VÝMĚNĚ STŘEŠNÍ KRYTINY BUDOU ZACHOVÁNA STÁVAJÍCÍ STŘEŠNÍ OKNA, KTERÁ BUDOU NOVĚ OPLECHOVÁNA
- PROSUPY PŘES STŘEŠNÍ ROVINU (ODVĚTRÁNÝ KANALIZACE...) BUDOU ŘEŠENY SYSTÉMOVÝM PRVKEM
- BĚHEM PRÁCI NA STŘEŠE MUSÍ BÝT OKOLÍ STAVBY ZABEZPEČENO PROTI VSTUPU NEPOVOLANÝCH ŌSOB, PROSTOR MUSÍ BÝT VHDNÝM OPATŘENÍM ZABEZPEČEN PROTI PÁDU STAVEBNÍCH MATERIÁLŮ A PŘEDMĚTU
- STŘEŠNÍ ROVINA BUDE OPATŘENA PROTISNĚHOVÝMI ŽEBŘÍKY Z ŽÁROVĚ POZINK. OCELOVĚHO PLECHU POTAŽENĚHO PVC BARVOU
- MINIMÁLNÍ SKLON STŘEŠNÍCH ŽLABŮ 0,5%
- BUDE PROVEDENO NOVĚ PODBITÍ Z CEMENTO-VLÁKNITÝCH DESEK TL.10mm, KTERÉ BUDOU JEDNOSTRANNĚ PROBARVENY V BARVĚ FASÁDY
- PO DEMONTÁŽI ASFALTOVÝCH ŠINDELŮ BUDE PROVEDENA REVIZE STÁVAJÍCÍHO BEDNĚNÍ A PROVEDENA JEHO VÝMĚNA PŘEDPOKLAD CCA 30%

LEGENDA MATERIÁLŮ

 NOVÁ FALCOVANÁ STŘEŠNÍ KRYTINA

 www.hukoprojekt.cz info@hukoprojekt.cz tel.: +420 608 178 494 tel.: +420 775 662 832		OTISK AUTORIZAČNÍHO RAZÍTKA:	
ZODPOVĚDNÝ PROJEKTANT:	VYPRACOVAL:		
Ing. Jaroslav Pezlar	Ing. Jan Kovář		
STAVEBNÍ ŌŘAD: Hustopeče	OBEČNÍ ŌŘAD: Hustopeče		
INVESTOR: Jihomoravský kraj, Žerotínovo náměstí 449/3, Veveř, 60200 Brno			
		ZAKÁZKOVÉ ČÍSLO:	22025
PROJEKT:		STUPEŇ A DRUH PROJEKTOVÉ DOKUMENTACE:	PARĚ Č.
VýmĚna střešní krytiny a okapů a rýn na budově školy – havárie		PROVEDENÍ STAVBY	
STAVEBNÍ OBJEKT:		DATUM:	05/2022
ČÁST DOKUMENTACE:		FORMÁT:	5x4
VÝKRES:		MĚŘITKO:	VÝKRES Č.:
SEVERNÍ POHLED – NOVÝ STAV		1:50	D.10