



LEGENDA MÍSTNOSTÍ

OZN. MÍSTN.	NÁZEV MÍSTNOSTI	PLOCHA (m2)	TYPY PODHLEDŮ
201	ŠATNA HOŠI	22,58	P1
202	UMÝVÁRNA HOŠI	12,61	P4
203	WC HOŠI	5,50	P1
204	SPRCHY HOŠI	5,40	P4
205	CHODBA	9,12	P1 P2
206	ŠATNA HOŠI	23,16	P1
207	CHODBA	6,48	P1 P2
208	ŠATNA DÍVKY	26,23	P1
209	UMÝVÁRNA DÍVKY	17,65	P4
210	WC DÍVKY	5,37	P1
211	SPRCHY DÍVKY	5,70	P4
212	CHODBA	10,37	P1 P2
213	ŠATNA DÍVKY	26,76	P1
214	SCHODIŠTĚ	17,01	
215	PROSTOR TĚLOCVIČNY	-	
216	PROSTOR TĚLOCVIČNY	-	
217	SKLAD	14,69	P1
218	ÚKLID	1,26	P1

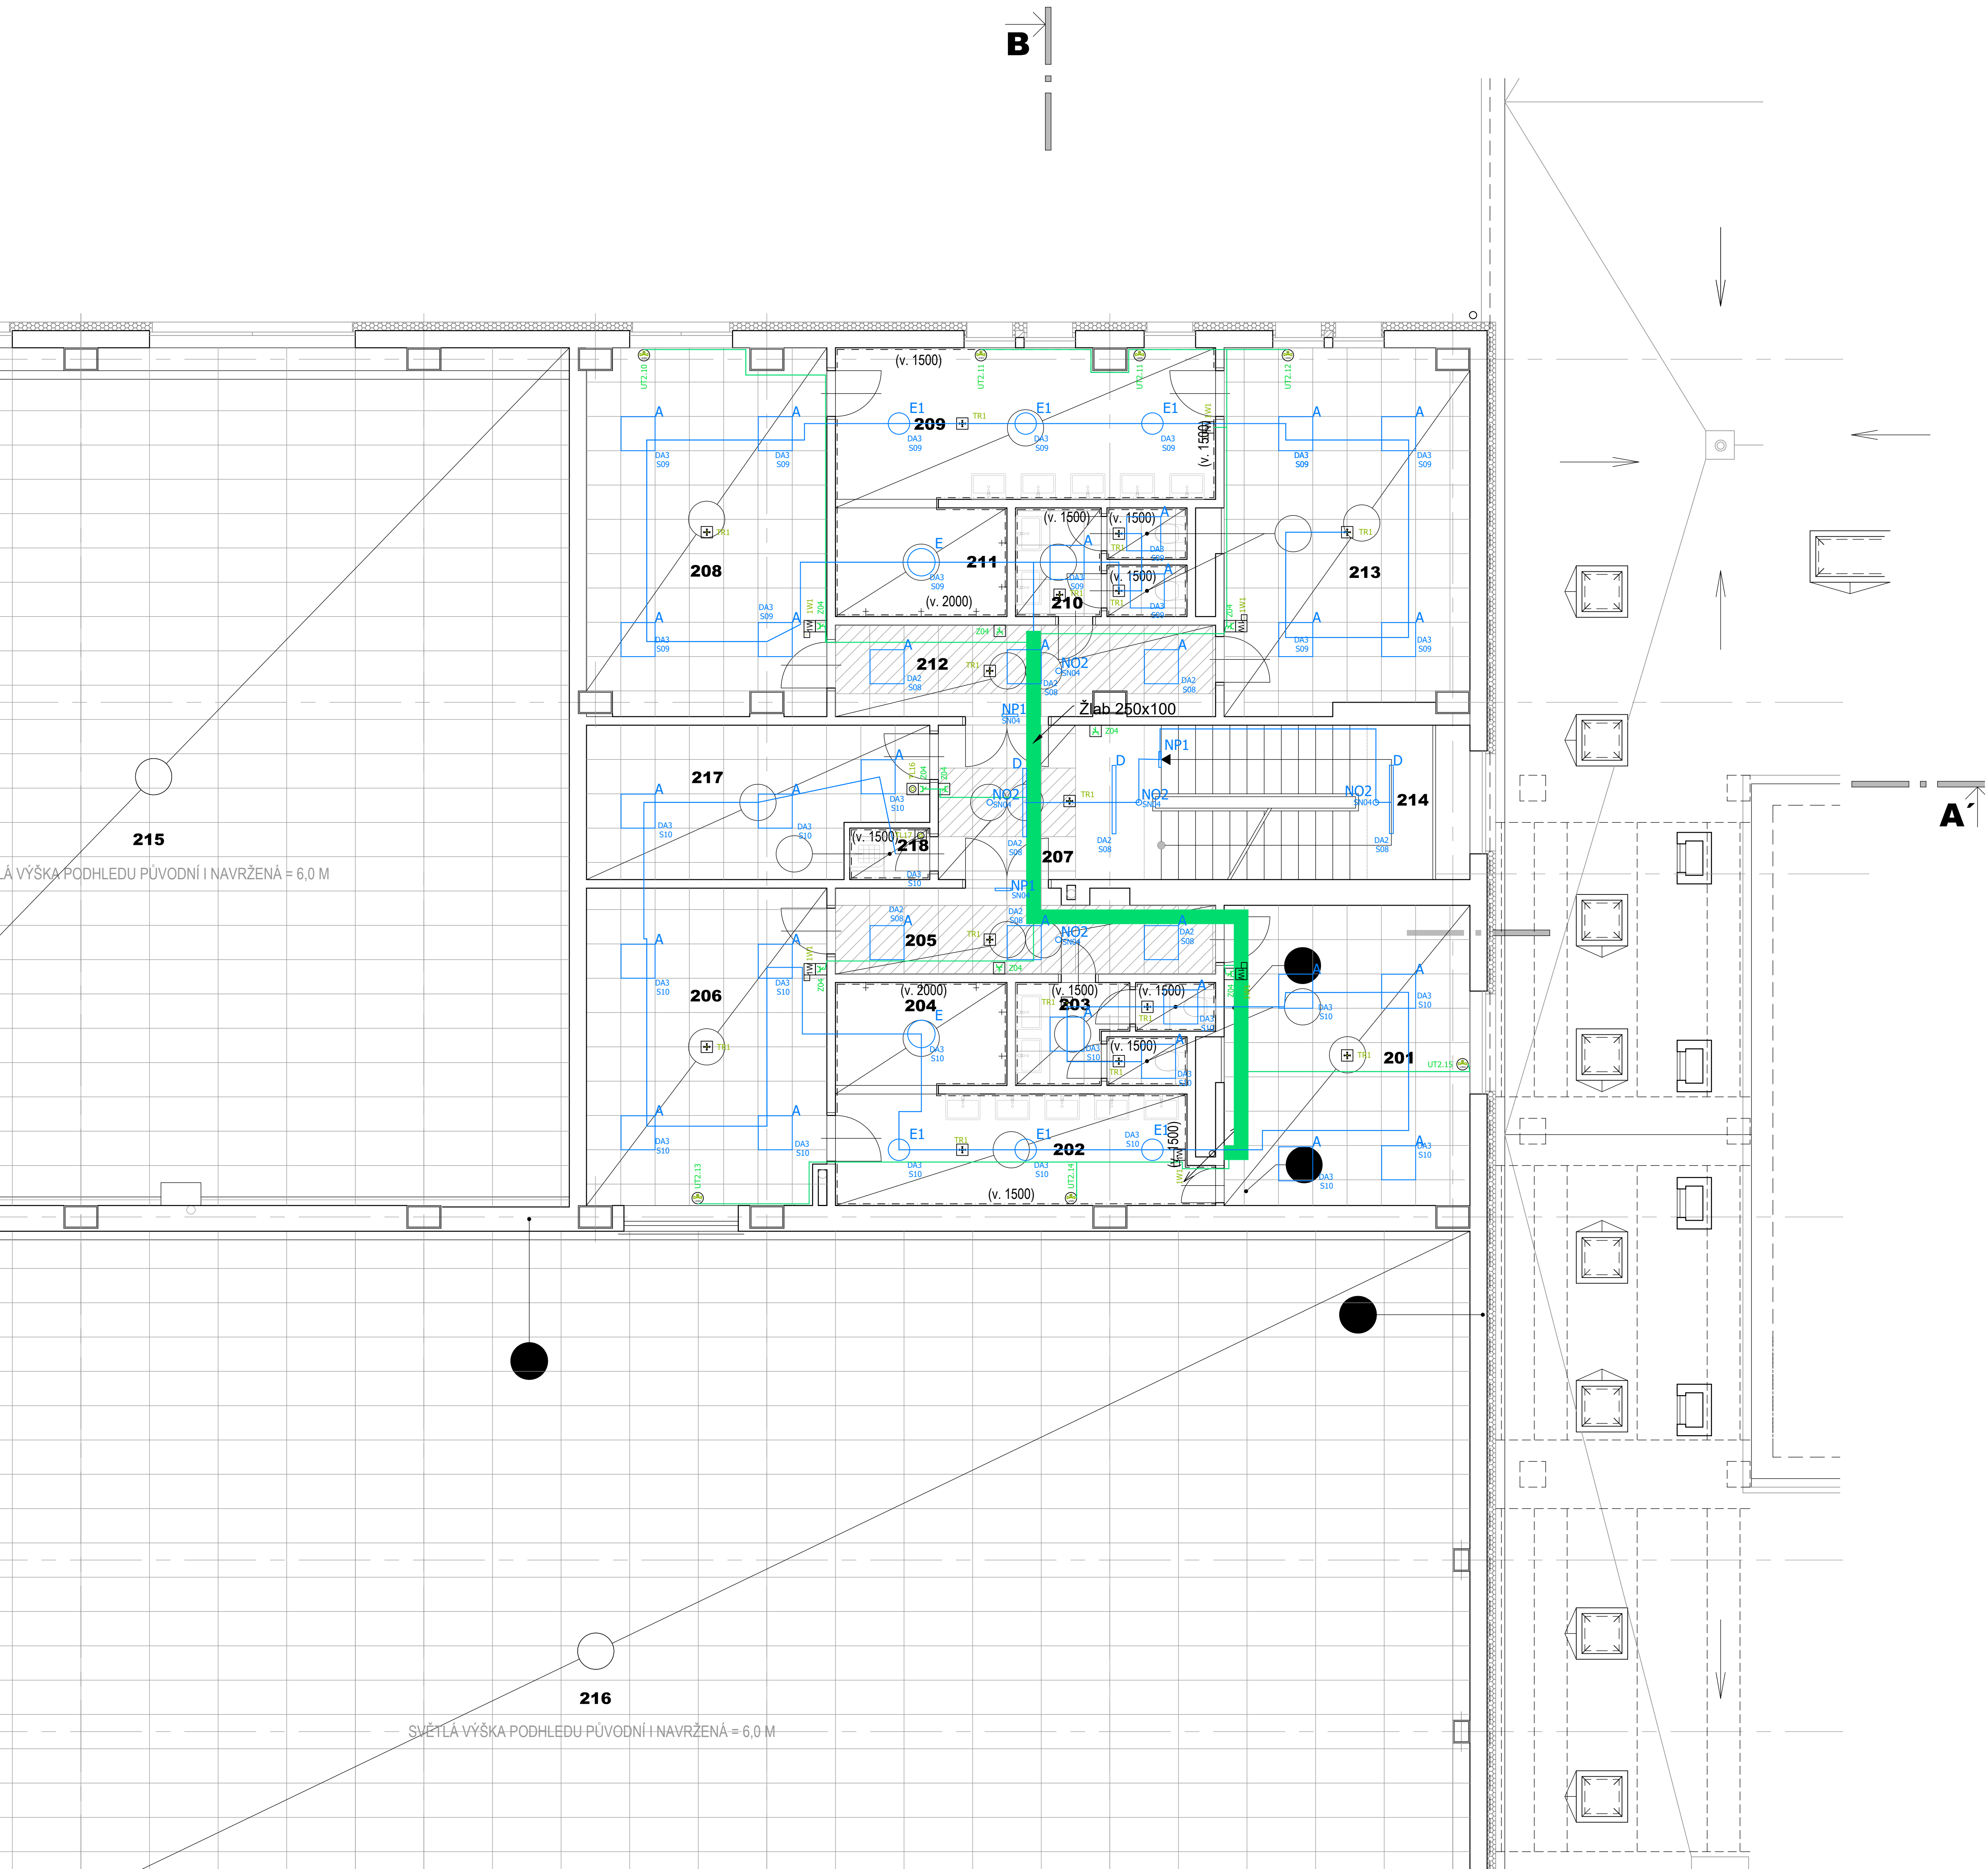

Legenda prvků	
Symbol	Popis
	Oběžné čerpadlo 230V
	El. tlavice / Servomotor 230V
	Ventil ovl. 0-10V, napájení 24V
	FIR sensor stropní
	Sensor teploty včetně krabice
	Sensor teploty 1-wire přílohy
	Tlačítko jednotučná IP20 pod omítku
	Elektroinstalční krabice
	Rozvaděč
	STOP tlačítko
	Klesnutí silnoproudé trasy
	Průběžná silnoproudá trasa
	Stoupnutí silnoproudé trasy
	Silnoproudý vývod jednotkový
	Silnoproudý vývod třířádkový
	Záruška jednotučná IP20 pod omítku
	Záruška jednotučná s přepětovou ochranou IP20 pod omítku

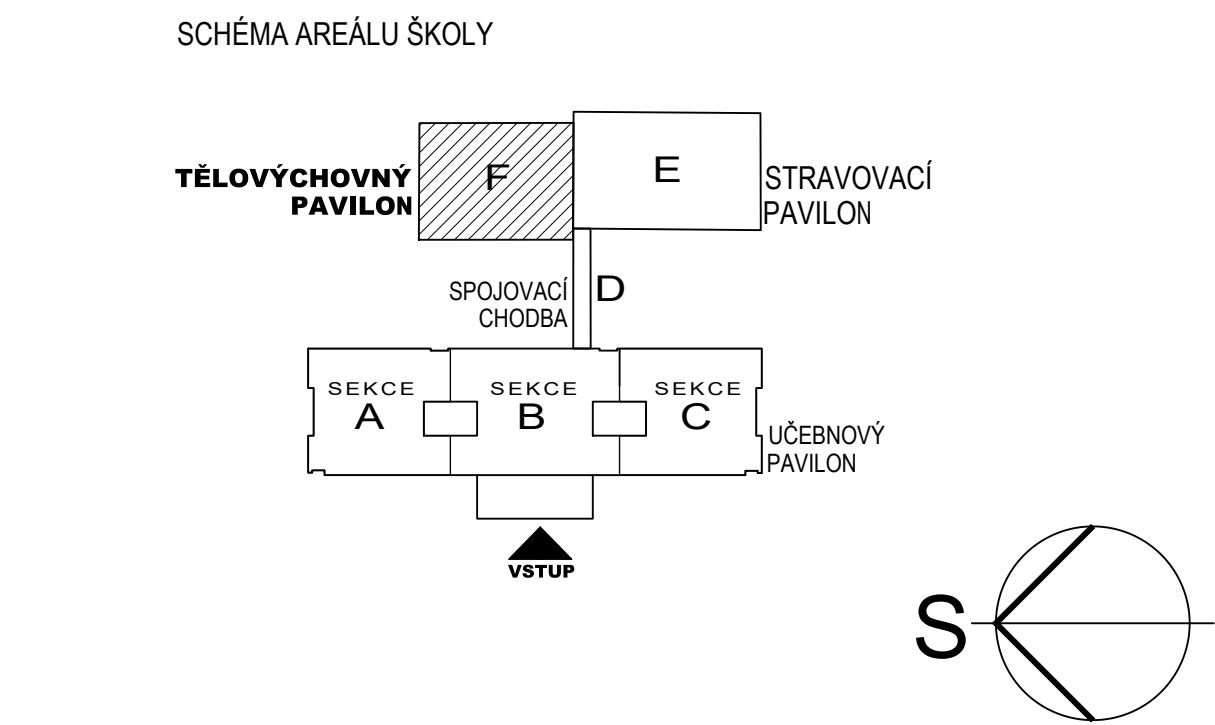

DOKUMENTACE PRO PROVEDENÍ STAVBY A VÝBER DODAVATELE

SNIŽENÍ ENERGETICKÉ NÁROČNOSTI TECHNOLOGIÍ TĚLOVÝCHOVNÉHO PAVILONU GYBY		Architektonická kancelář <b>STARYCHA</b> Starýcha s. a. s. Václavská 115, Brno, 602 00	
VEDOUcí PROJEKTANT	ING. ARCH. M. STARYCHA	DATUM	02/2025
ZODPOVĚD. PROJEKTANT	Bc. DRAHOMÍR PRAKRYL	ZAK. Č.	
VYPRACOVAL	Bc. DRAHOMÍR PRAKRYL	STUPĚN	DPS + VD
INVESTOR: Gymnázium Brno-Bystrc, příspěvková organizace, Veřejnostní 1143/2, 602 00 Brno		SILNOPROUDÉ ROZVODY	
PŮDORYS 2.NP		MĚŘÍTKO	Č. VÝKRESU D.1.6b02