


PŮDORYS 1.NP

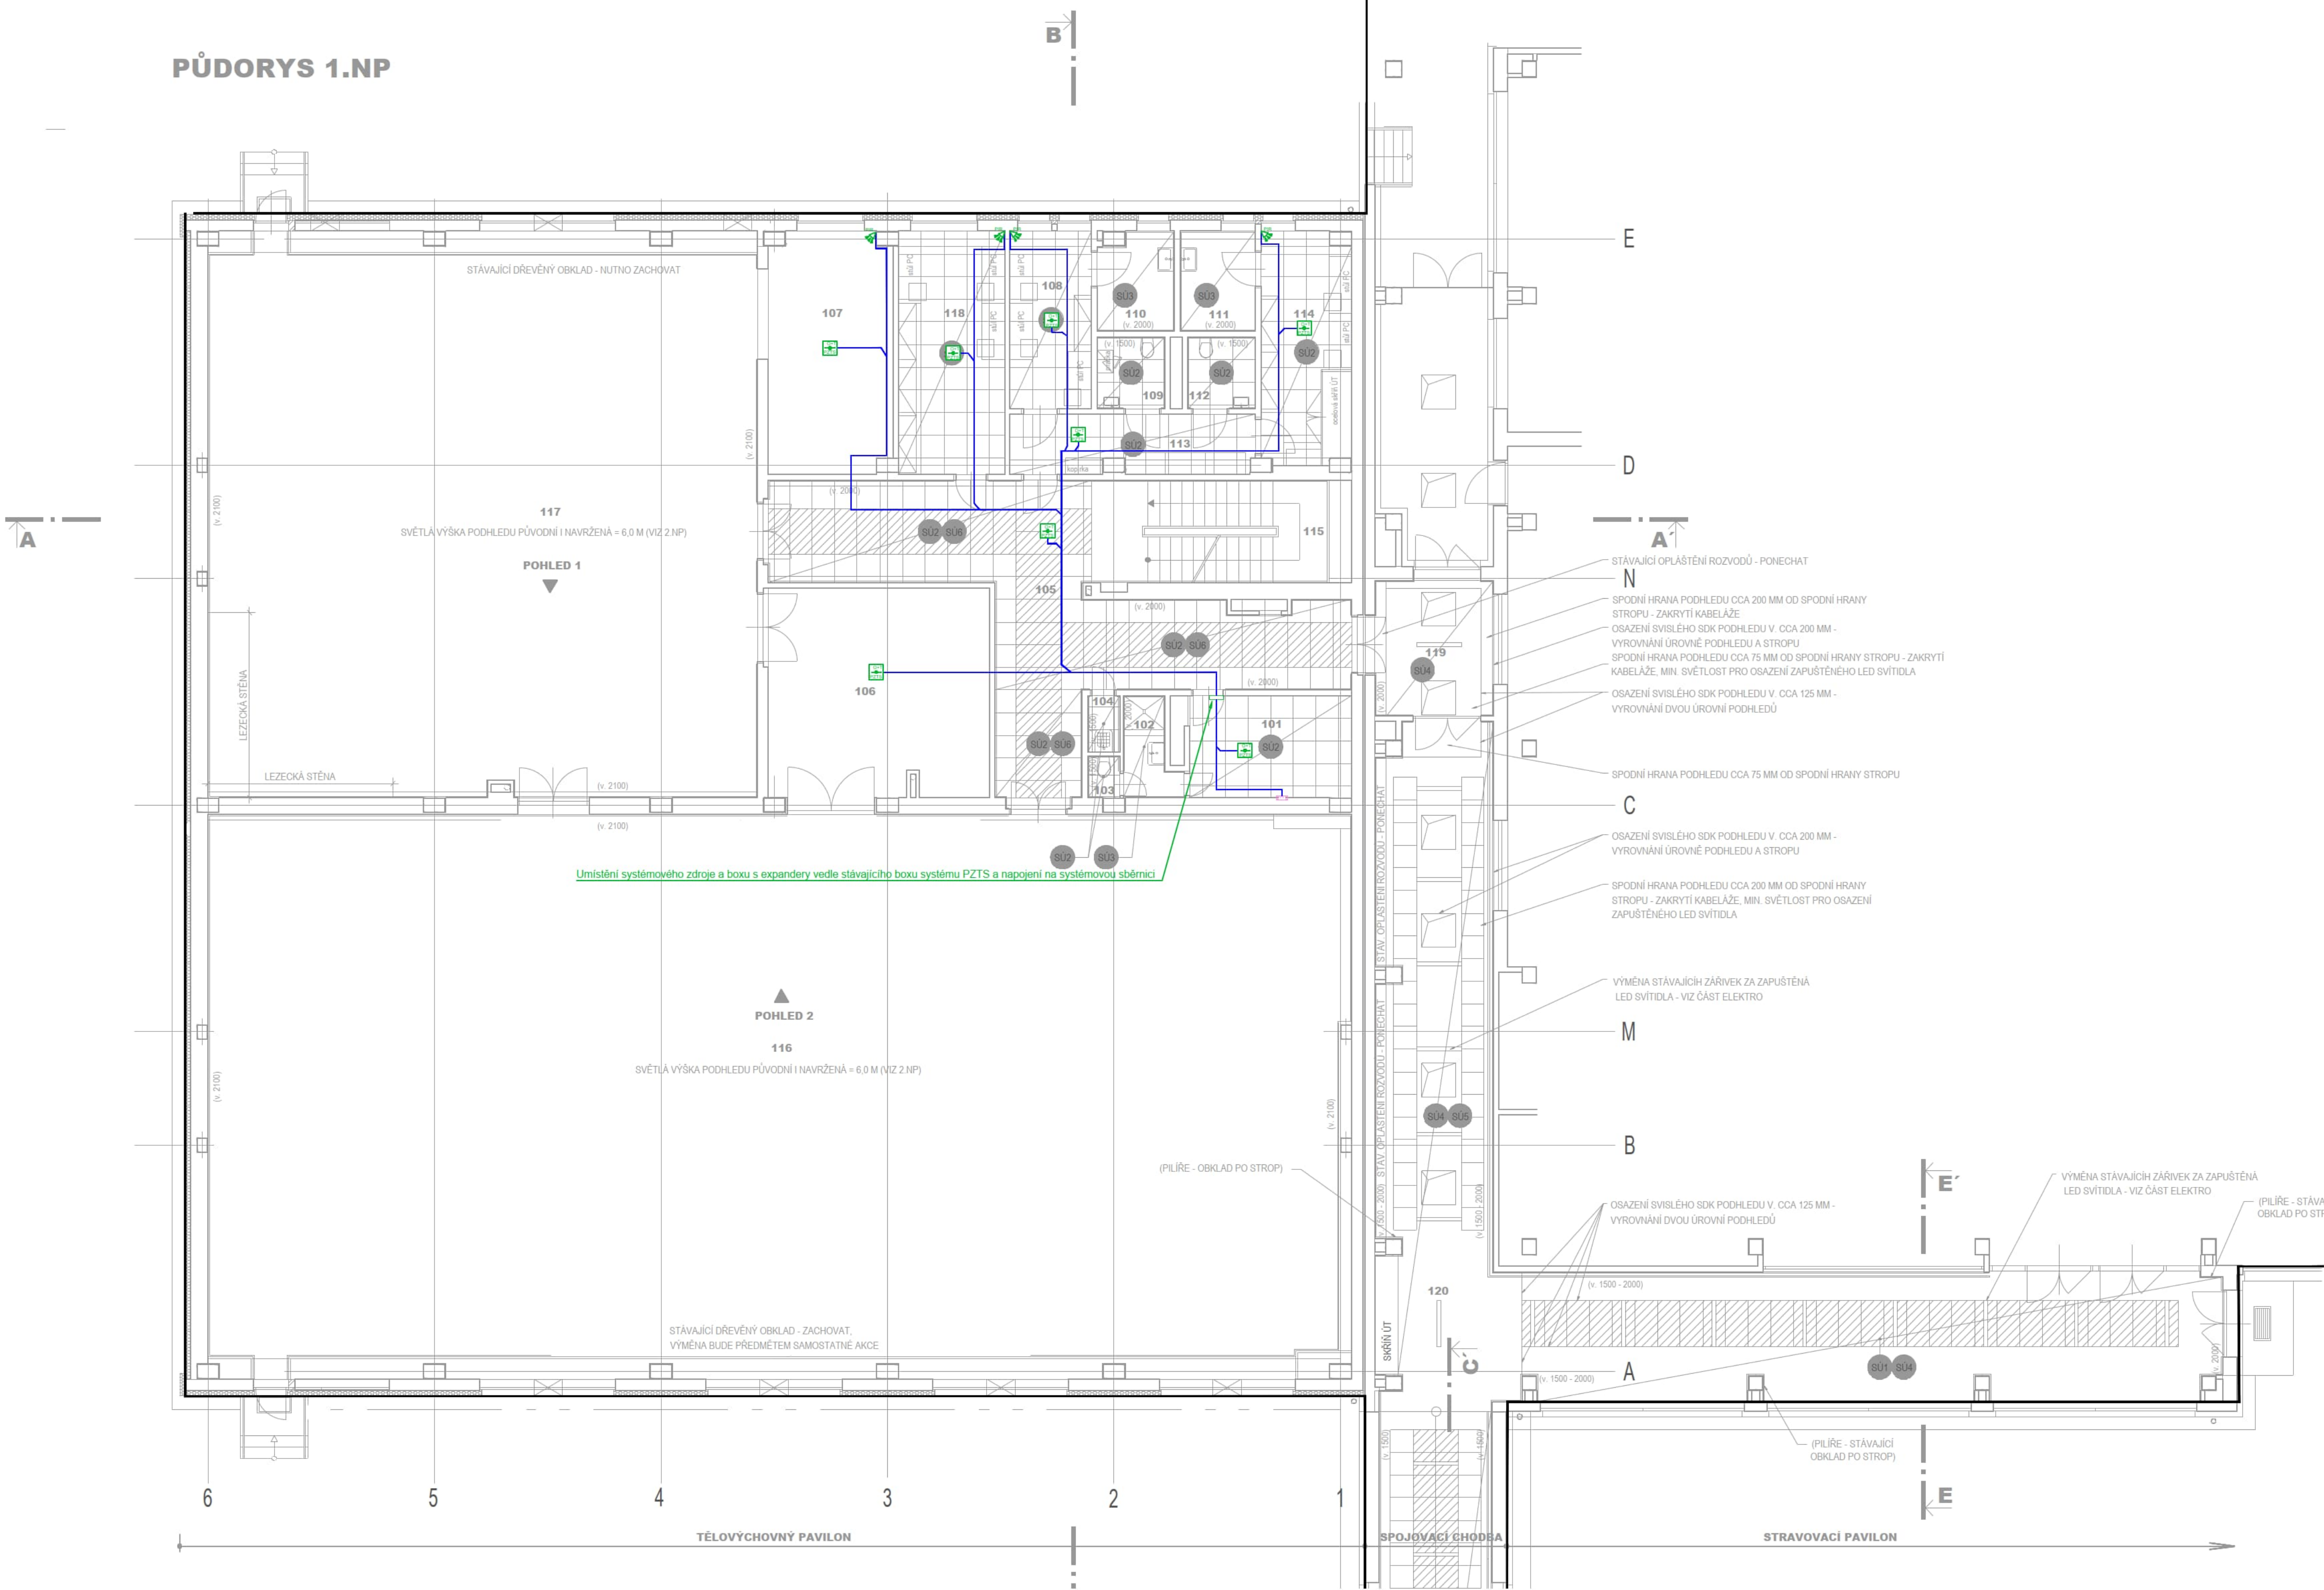

LEGENDA MÍSTNOSTÍ

OZN. MÍSTN.	NÁZEV MÍSTNOSTI	PLOCHA (m2)	TYPY POHLEDŮ
101	SKLAD	11,61	P1
102	UMÝVÁRNA UČITEL	3,32	P4
103	WC UČITEL	0,94	P1
104	UKLID	1,28	P1
105	CHODBA	53,46	P1, P2
106	NÁRAĎOVNA	33,33	
107	NÁRAĎOVNA	20,72	
108	KABINET	10,10	P1
109	WC ŽENY INVALIDE	3,42	P1
110	UMÝVÁRNA ŽENY	5,13	P4
111	UMÝVÁRNA MUŽI	5,30	P4
112	WC MUŽI INVALIDE	3,42	P1
113	CHODBA	10,10	P1
114	KABINET	14,46	P1
115	SCHODIŠTĚ	17,16	
116	TĚLOCVIČNA	452,10	
117	GYMNASTICKÁ TĚLOCVIČNA	218,25	
118	KABINET	18,10	P1
119	CHODBA	12,27	P1
120	SPOJOVACÍ CHODBA	187,54	P1, P2, P3

LEGENDA STAVEBNÍCH ÚPRAV

- NOVÝ POHLED Z MINERÁLNÍCH AKUSTICKÝCH OBDELNÝCH KAZET
- VÝMĚNA STÁVAJÍCÍHO HLINÍKOVÉHO POHLEDU ZA NOVÝ POHLED Z MINERÁLNÍCH AKUSTICKÝCH ČTVERCOVÝCH KAZET
- VÝMĚNA STÁVAJÍCÍHO HLINÍKOVÉHO POHLEDU ZA NOVÝ POHLED Z AQUAPANELU
- NOVÝ SDK POHLED
- NOVÝ POHLED Z MINERÁLNÍCH AKUSTICKÝCH KAZET, POHLED BUDE OSAZEN POD STÁVAJÍCÍ PODVĚŠENÝ KABELOVÝ ŽLAB
- VÝMĚNA STÁVAJÍCÍHO HLINÍKOVÉHO POHLEDU ZA NOVÝ POHLED Z MINERÁLNÍCH AKUSTICKÝCH OBDELNÝCH KAZET

LEGENDA:

PZTS:

- Detektor požáru optickokouřový se sirénou
- Pohybový detektor PIR
- Box PZTS + systémový záložní zdroj

TRASY:

- Kabel pro čidla PZTS
- Výstup PZTS
- PZTS sběrnice

LEGENDA:

BLOKOVÉ SCHÉMA PZTS


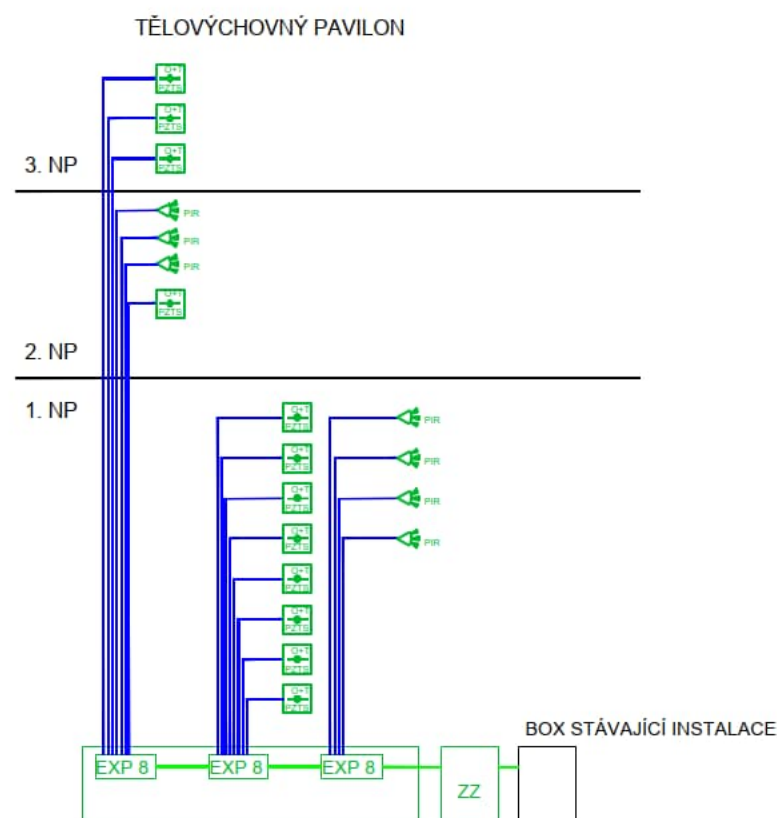


SCHÉMA AREÁLU ŠKOLY

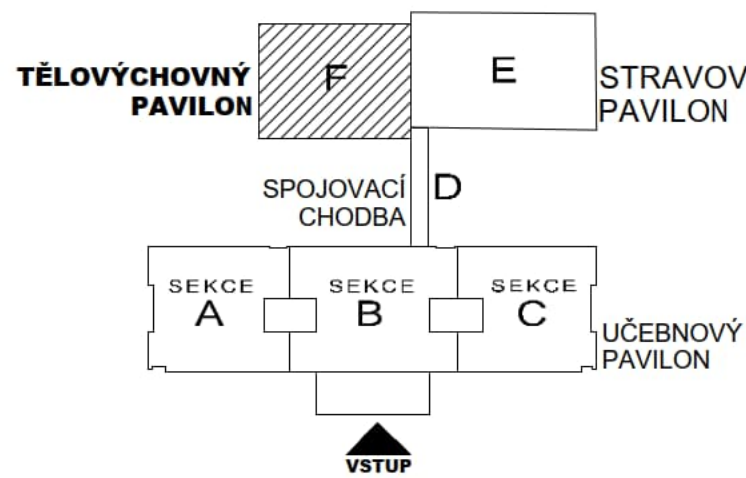

DOKUMENTACE PRO PROVEDENÍ STAVBY A VÝBĚR DODAVATELE

±0,000 = 1.NP = 296,80 m n. m.

SNIŽENÍ ENERGETICKÉ NÁROČNOSTI TECHNOLOGIÍ TĚLOVÝCHOVNÉHO PAVILONU GYBY		<div>STARYCHA</div> <div>Starycha s.r.o. Tříkova 117c, Brno, 628 00</div>	
VEDOUČÍ PROJEKTANT	ING. ARCH. M. STARYCHA	DATUM	02 / 2025
ZODPOVĚD. PROJEKTANT	ING. MICHAL TEPLÝ	ZAK. Č.	
VYPRACOVAL	ING. MICHAL TEPLÝ	STUPEŇ	DPS + VD
INVESTOR: Gymnázium Brno-Bystrc, příspěvková organizace, Vejrostova 1143/2, 635 00 Brno		SLABOPROUDÉ ROZVODY	
PZTS - 1.NP a blokové schéma		D.1.7-01	