


PŮDORYS 1.NP

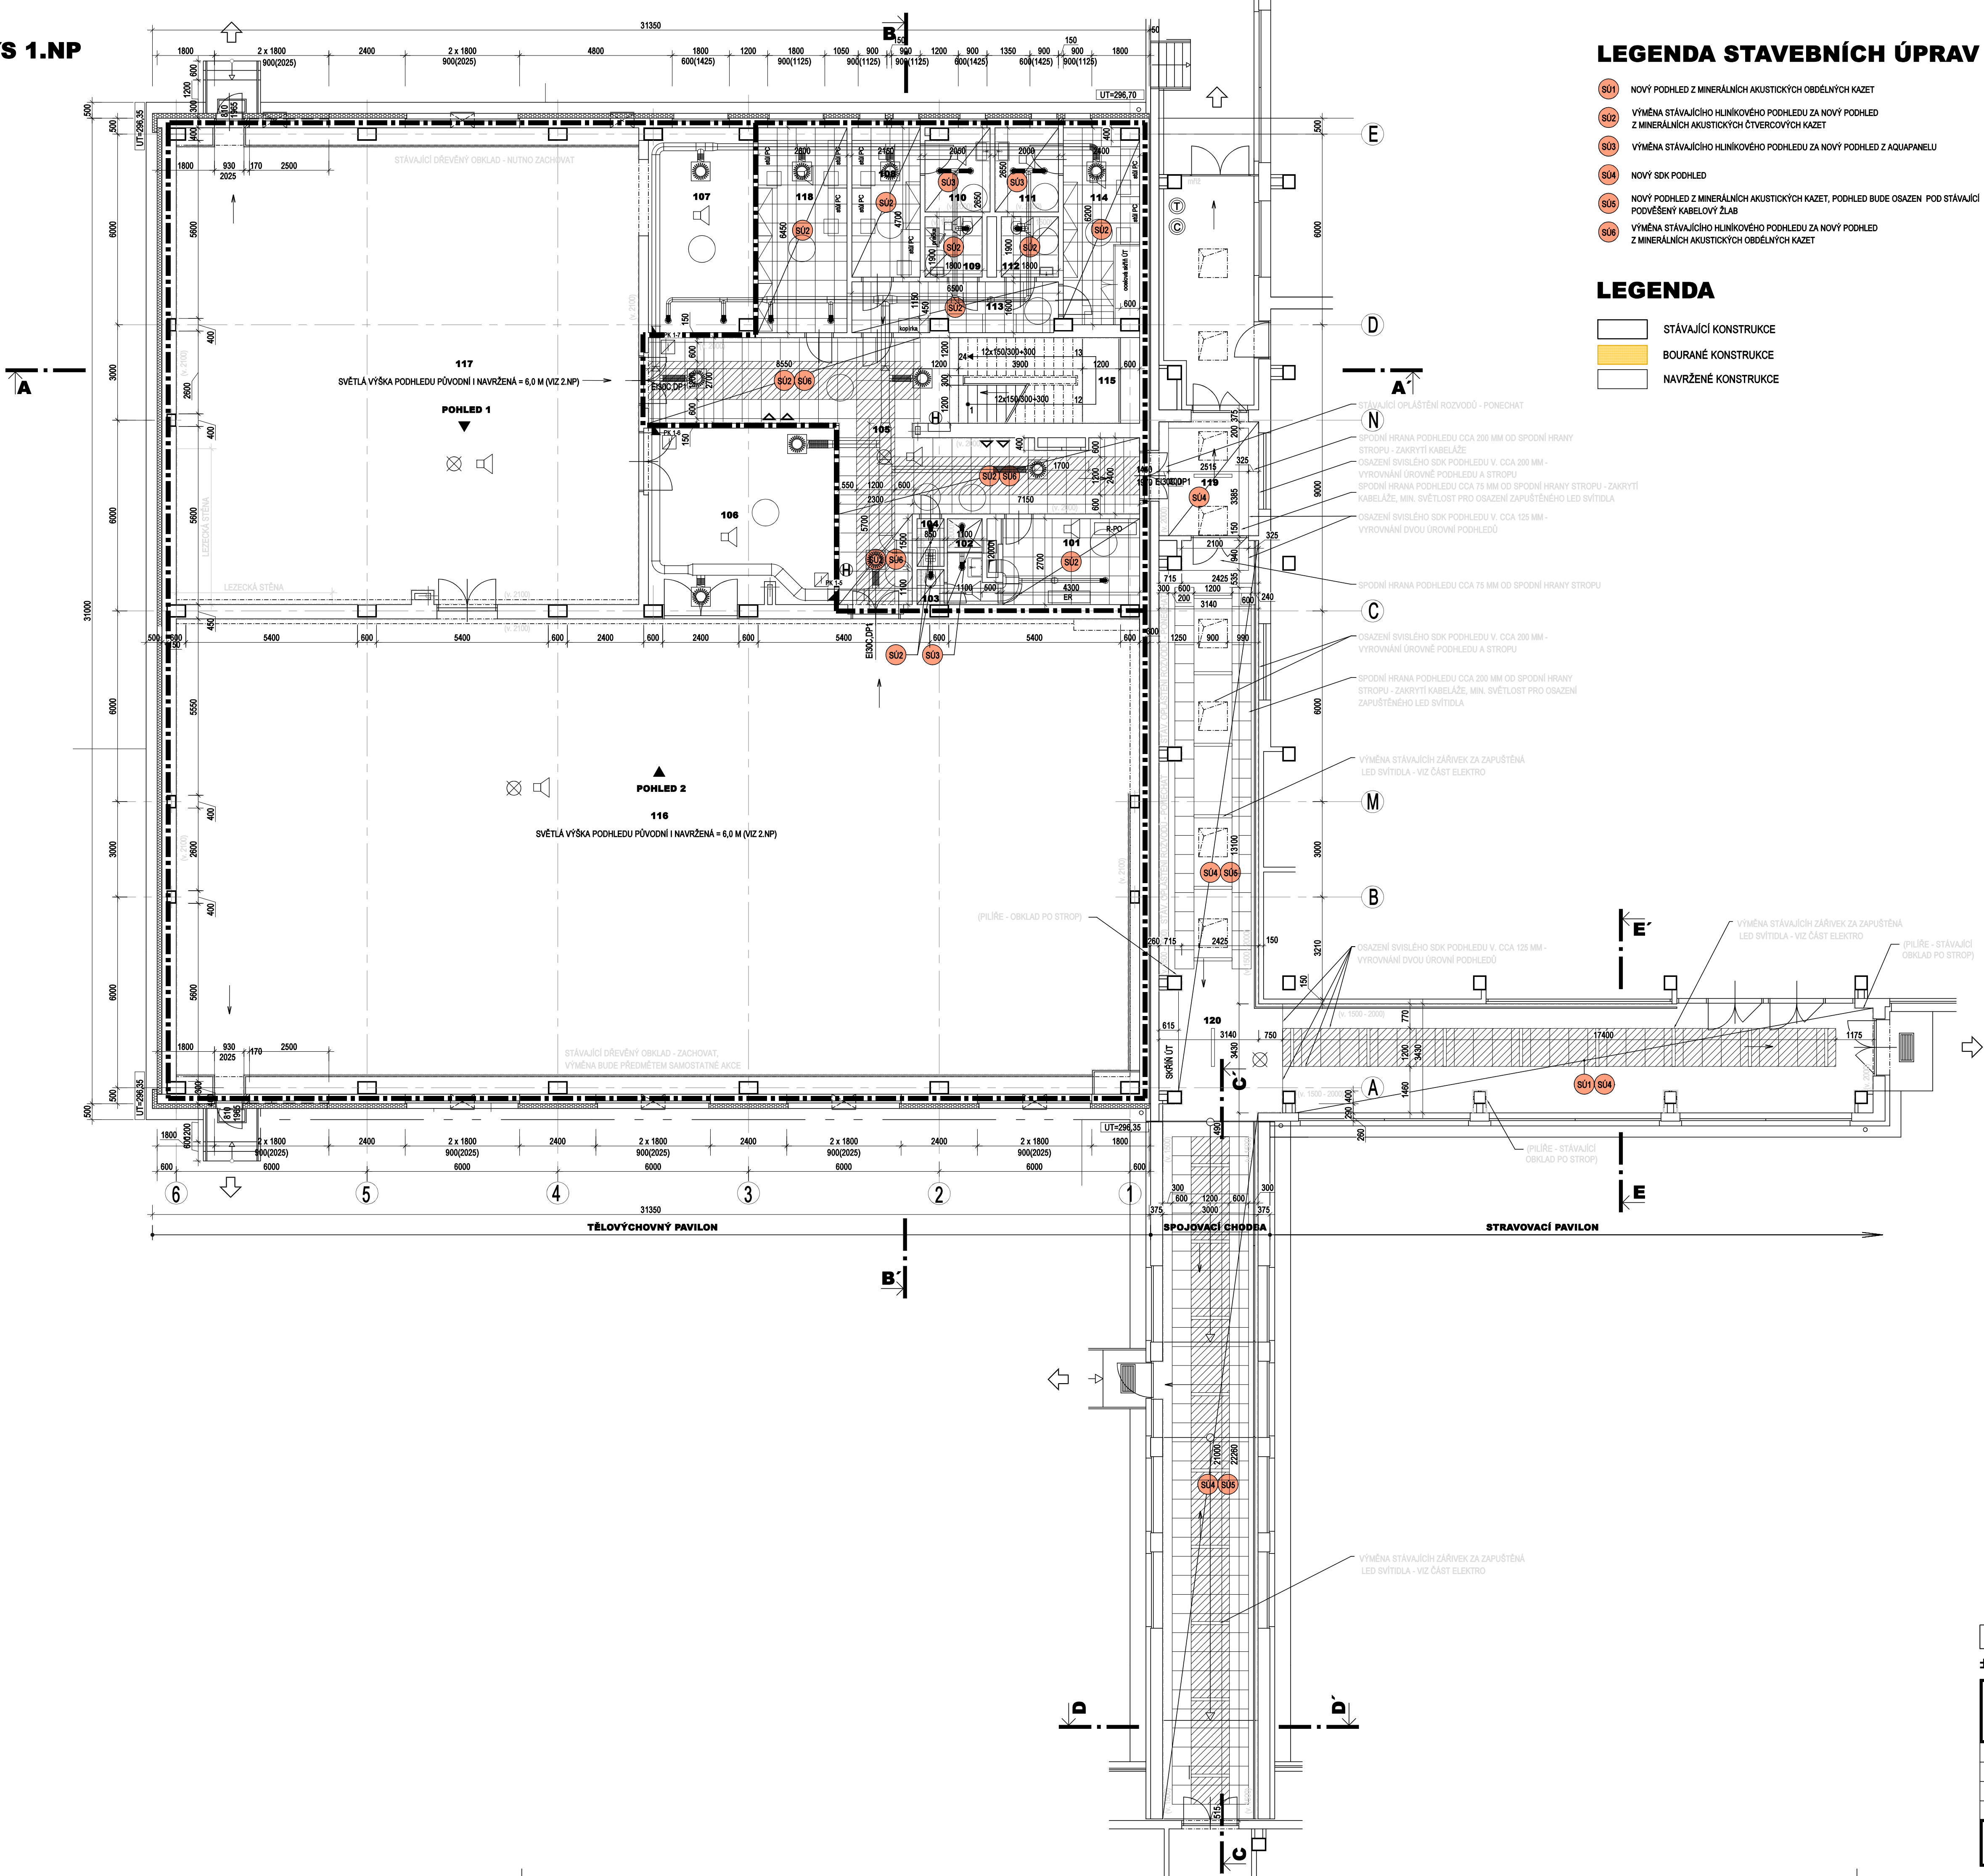

LEGENDA STAVEBNÍCH ÚPRAV

- S01 NOVÝ PODHLED Z MINERÁLNÍCH AKUSTICKÝCH OBDELNÝCH KAZET
- S02 VÝMĚNA STÁVAJÍCÍHO HLINÍKOVÉHO PODHLEDU ZA NOVÝ PODHLED Z MINERÁLNÍCH AKUSTICKÝCH ČTVERCOVÝCH KAZET
- S03 VÝMĚNA STÁVAJÍCÍHO HLINÍKOVÉHO PODHLEDU ZA NOVÝ PODHLED Z AQUAPANELU
- S04 NOVÝ SDK PODHLED
- S05 NOVÝ PODHLED Z MINERÁLNÍCH AKUSTICKÝCH KAZET, PODHLED BUDE OSAZEN POD STÁVAJÍCÍ PODVĚŠENÝ KABELOVÝ ŽLAB
- S06 VÝMĚNA STÁVAJÍCÍHO HLINÍKOVÉHO PODHLEDU ZA NOVÝ PODHLED Z MINERÁLNÍCH AKUSTICKÝCH OBDELNÝCH KAZET

LEGENDA

- STÁVAJÍCÍ KONSTRUKCE
- BOURANÉ KONSTRUKCE
- NAVŘZENÉ KONSTRUKCE


LEGENDA MÍSTNOSTÍ

OZN. MÍSTN.	NÁZEV MÍSTNOSTI	PLOCHA (m ²)	TYPY PODHLEDŮ
101	SKLAD	11,61	PH
102	UMÝVÁRNA UČITEL	3,32	
103	WC UČITEL	0,94	
104	ÚKLID	1,28	
105	CHODBA	53,46	
106	NÁRAČOVNA	33,33	
107	NÁRAČOVNA	20,72	
108	KABINET	10,10	
109	WC ŽENY INVALIDÉ	3,42	
110	UMÝVÁRNA ŽENY	5,13	
111	UMÝVÁRNA MUŽI	5,30	
112	WC MUŽI INVALIDÉ	3,42	
113	CHODBA	10,10	
114	KABINET	14,46	
115	SCHODIŠTĚ	17,16	
116	TĚLOCVIČNA	462,10	
117	GYMNASTICKÁ TĚLOCVIČNA	218,25	
118	KABINET	18,10	
119	CHODBA	12,27	
120	SPOJOVACÍ CHODBA	187,54	

LEGENDA OZNAČOVÁNÍ

- HRANICE POŽÁRNÍCH ÚSEKŮ (PŘEDPOKLAD)
- PŘENOSNÝ HASÍCÍ PŘÍSTROJ
- HYDRANTOVÝ SYSTÉM DN25
- SMĚR ÚNIKU
- VÝCHOD DO VOLNÉHO PROSTORU
- Vypínací prvek elektronizace TOTAL STOP
- Vypínací prvek elektronizace CENTRAL STOP
- NOUZOVÉ OSVĚTLENÍ
- NOUZOVÝ ZVUKOVÝ SYSTÉM
- POŽÁRNÍ KLAPKA VZT
- R.PO ROZVADĚČ PRO NÁPÁJENÍ ZAŘÍZENÍ S POŽADOVANOU FUNKČNOSTÍ PŘI POŽÁRU (V OBESTAVĚ S POŽÁRNÍ ODOLNOSTÍ EI 45DP1)
- ER ÚSTŘEDNÁ NOUZOVÉHO ZVUKOVÉHO SYSTÉMU VČETNĚ PROVOZOVNÍHO ZÁSOBNÍHO ZDROJE (POŽADOVANA FUNKČNÍ SCHOPNOST PŘI POŽÁRU P30-R)

SCHÉMA AREÁLU ŠKOLY

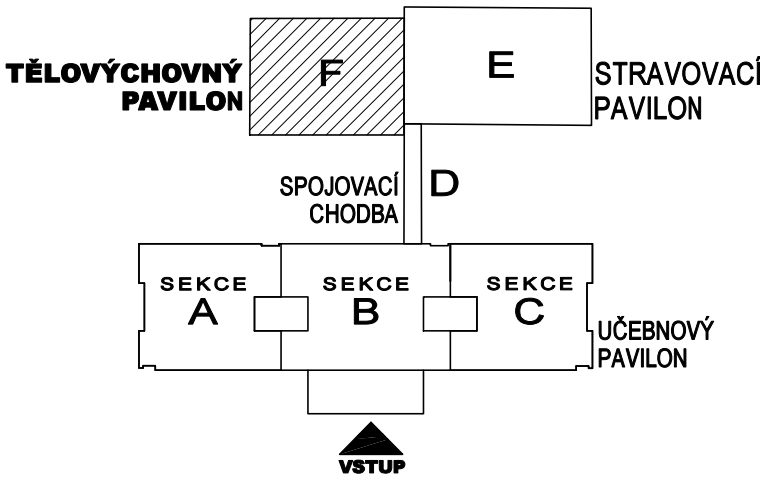

DOKUMENTACE PRO PROVEDENÍ STAVBY A VÝBĚR DODAVATELE

±0,000 = 1.NP = 296,80 m n. m.

SNÍŽENÍ ENERGETICKÉ NÁROČNOSTI TECHNOLOGIÍ TĚLOVÝCHOVNÉHO PAVILONU GYBY		Architektonická kancelář STARYCHA Starycha s.r.o. Tmko 117c, Brno, 628 00	
VEDOUcí PROJEKTANT	ING. ARCH. M. STARYCHA	DATUM	03/2025
ZODPOVĚD. PROJEKTANT	ING. PAVEL VOGEL	ZAK. ČÍSLO	
VYPRACOVAL	ING. PAVEL VOGEL	STUPEŇ	DPS
INVESTOR: GYMNAZIUM BRNO-BYSTRČ, příspěvková organizace, VEJROSTOVA 2, Brno		MĚŘÍTKO	Č. VÝKRESU
POŽÁRNĚ BEZPEČNOSTNÍ ŘEŠENÍ PŮDORYS 1.NP		1 : 100	02