


PŮDORYS A.P.P.

ULICE KOTLÁŘSKÁ


ULICE KOUNICOVA

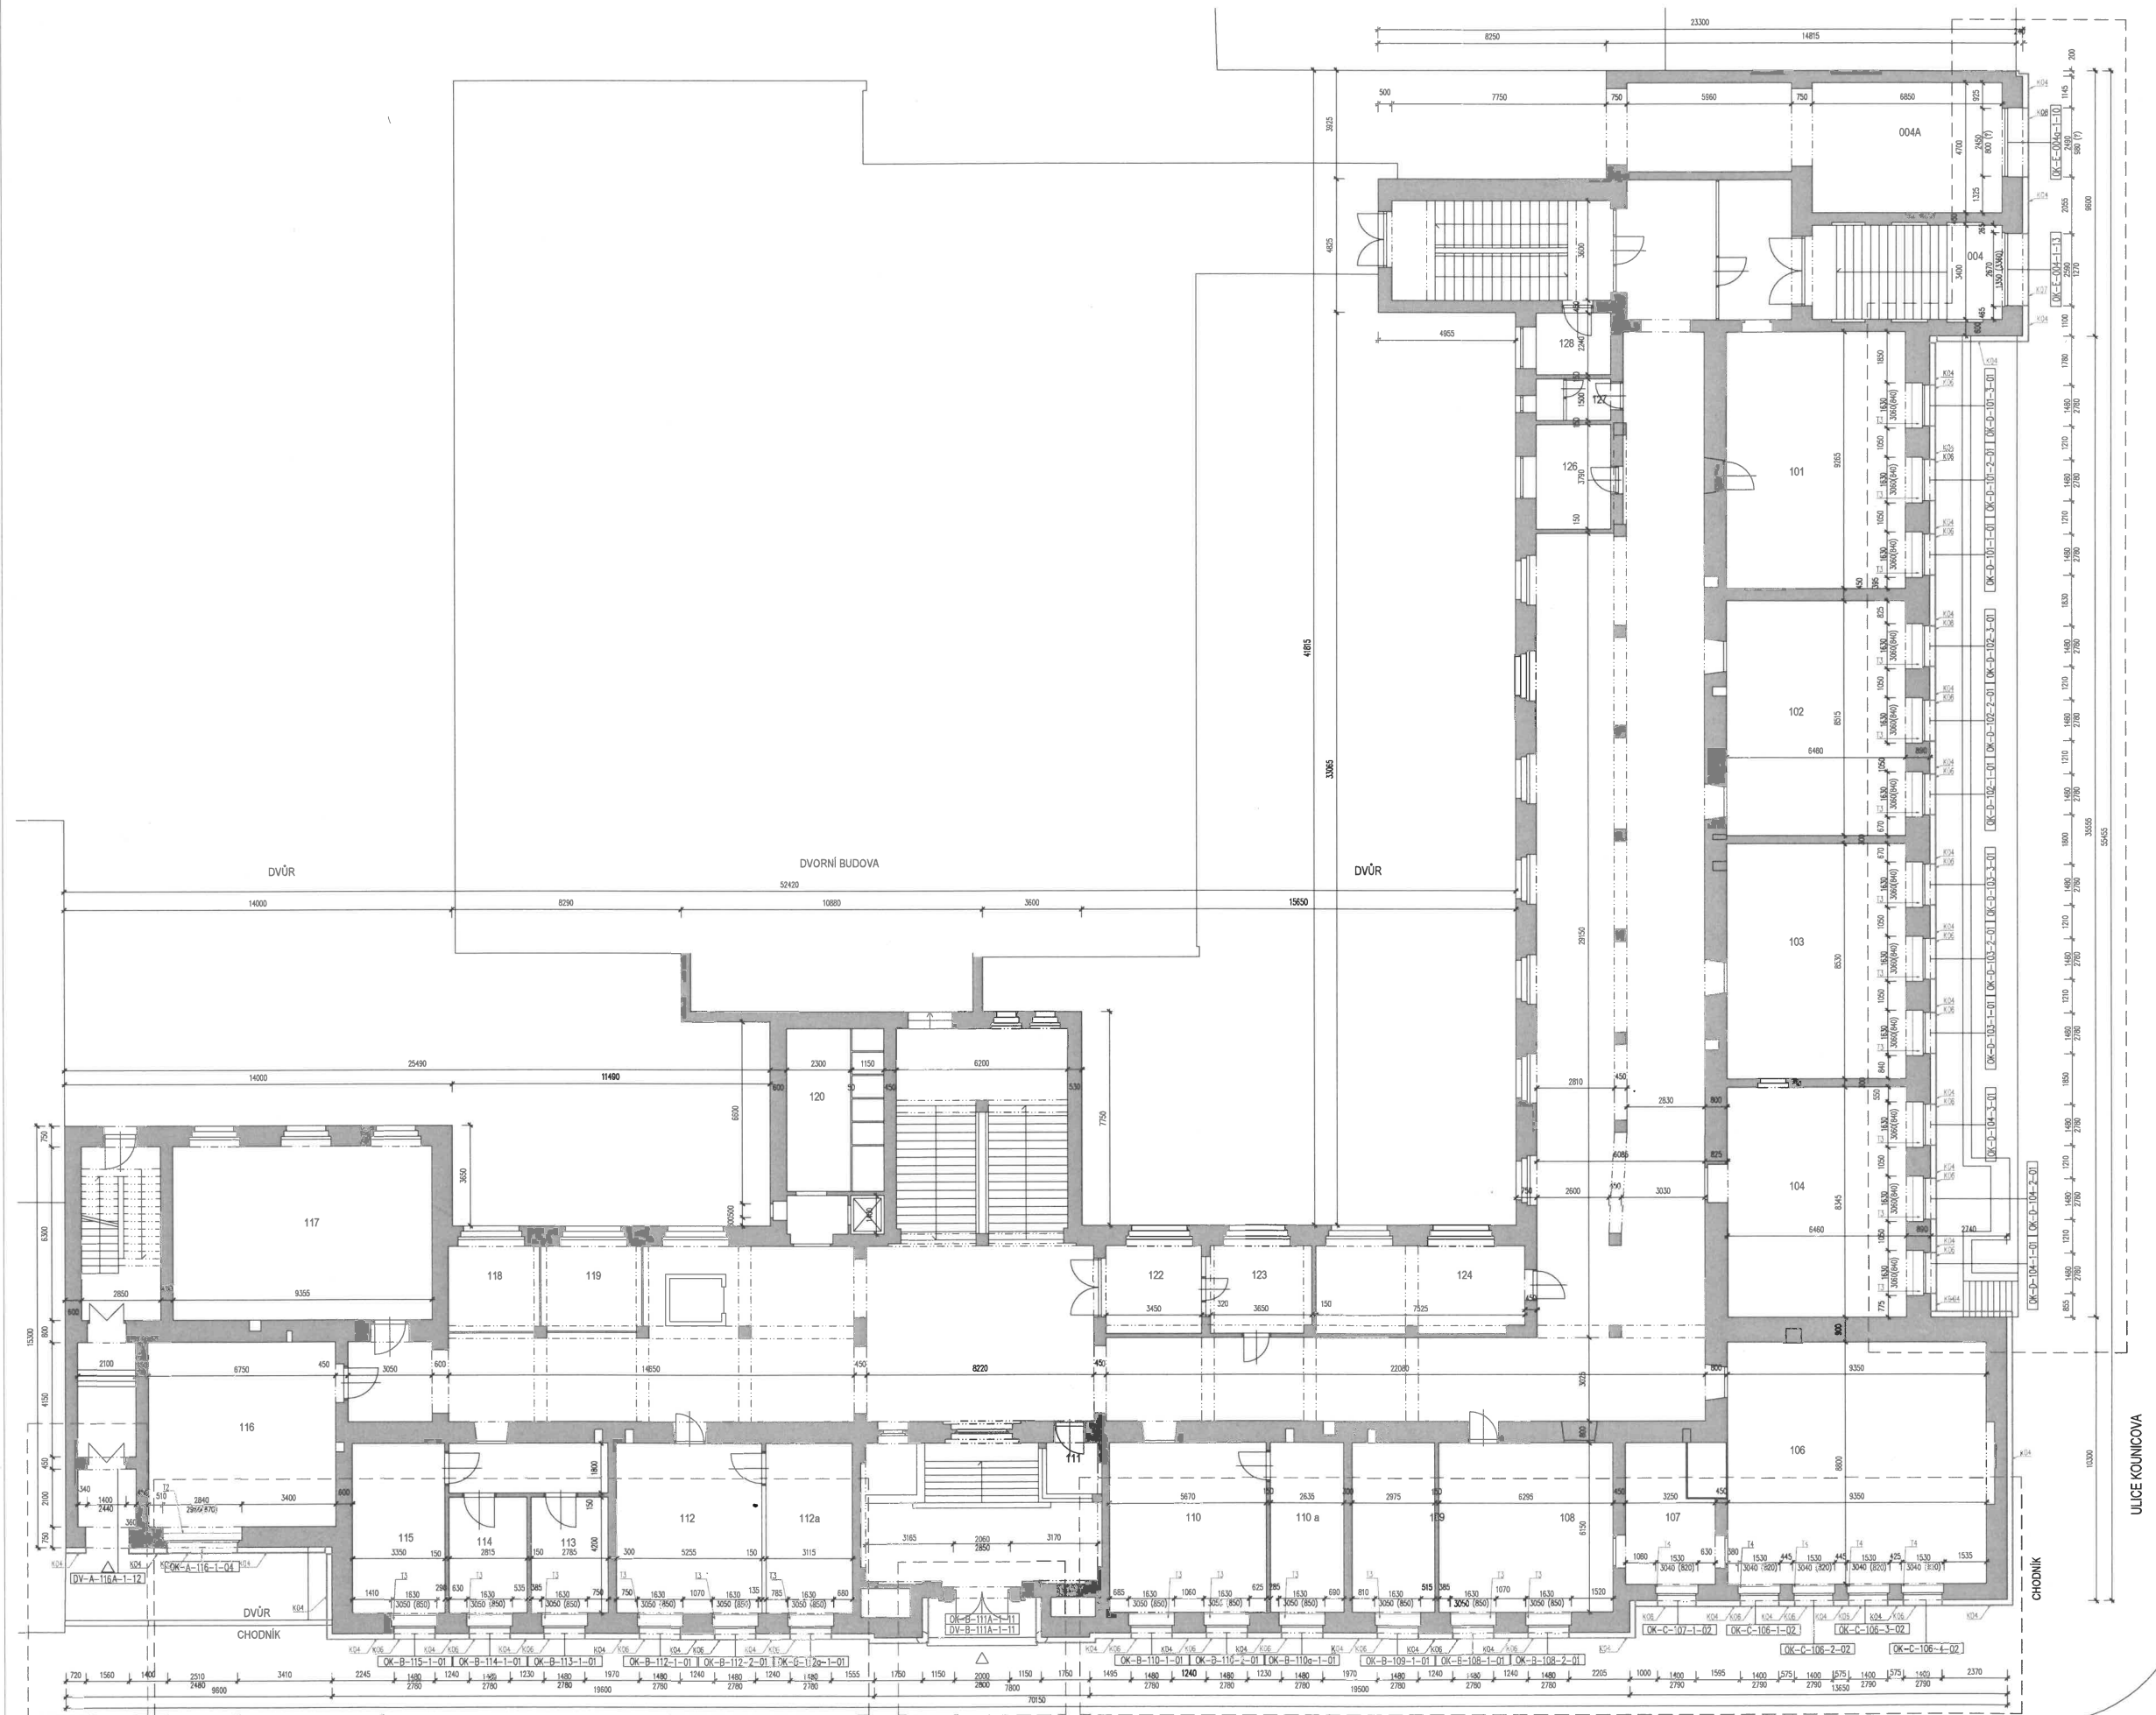


PŮDORYS 1.NP

ULICE KOTLÁŘSKÁ

ULICE KOUNICOVA

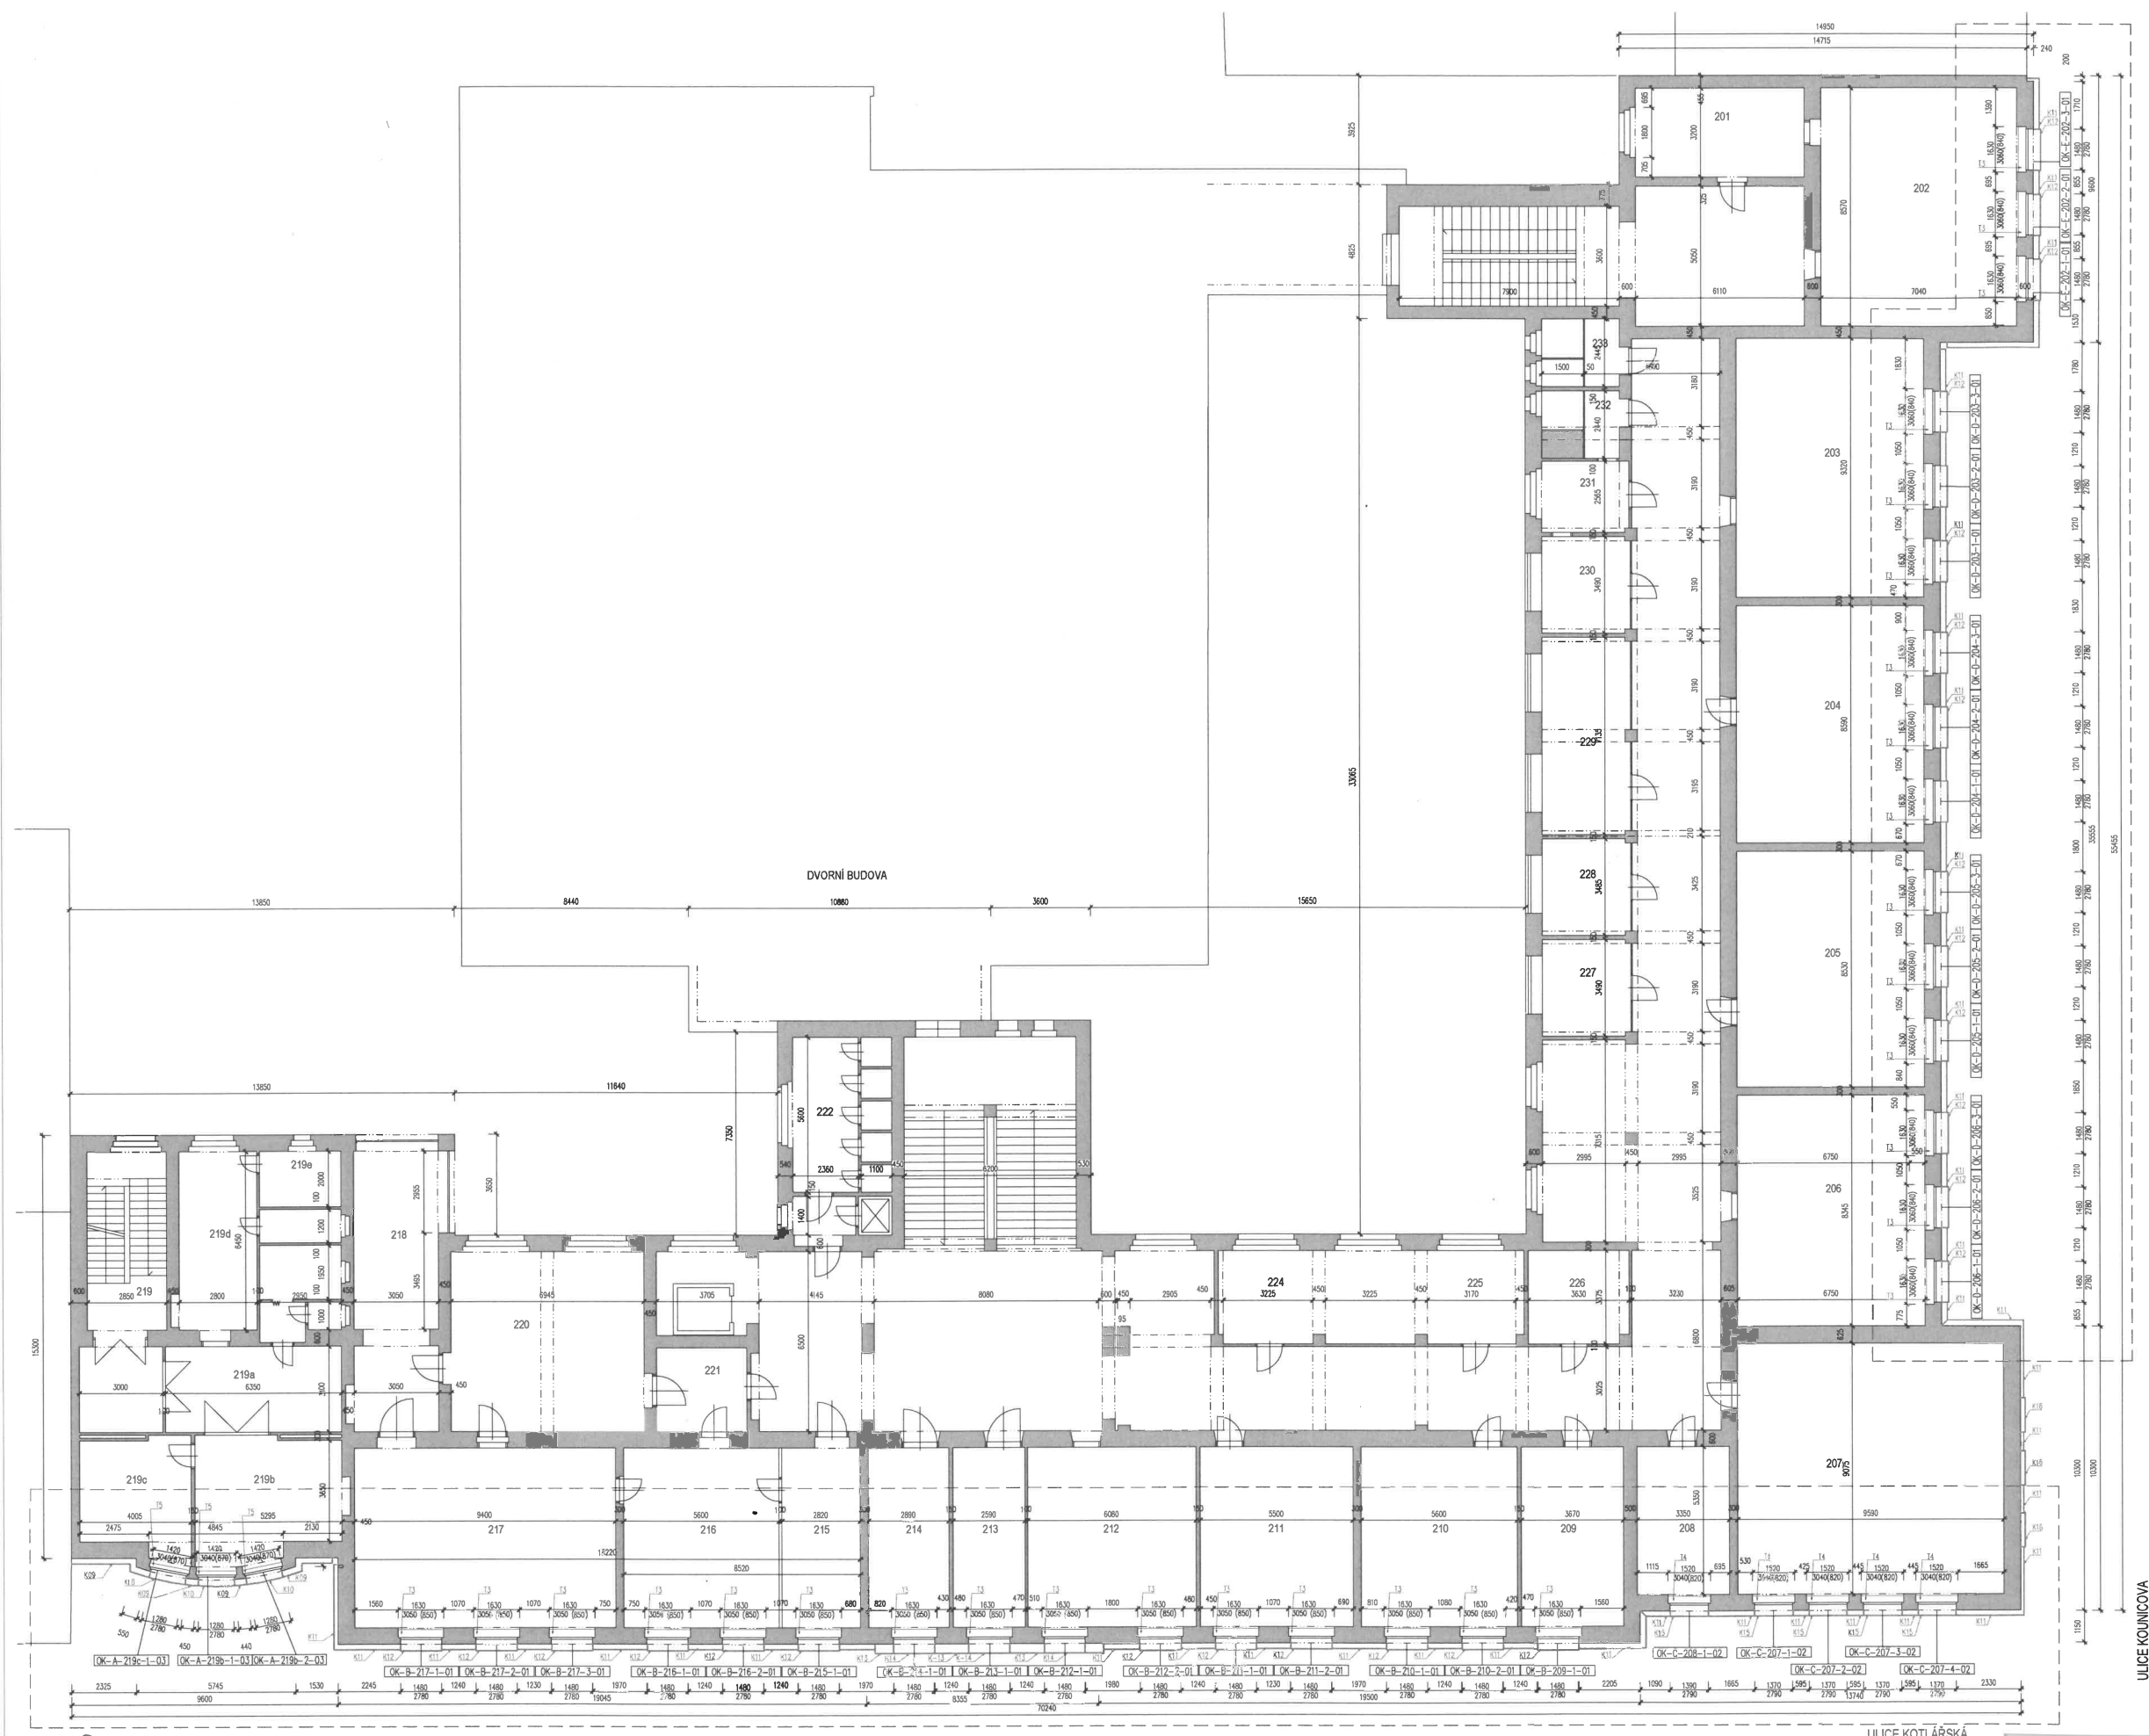


PŮDORYS 2.NP

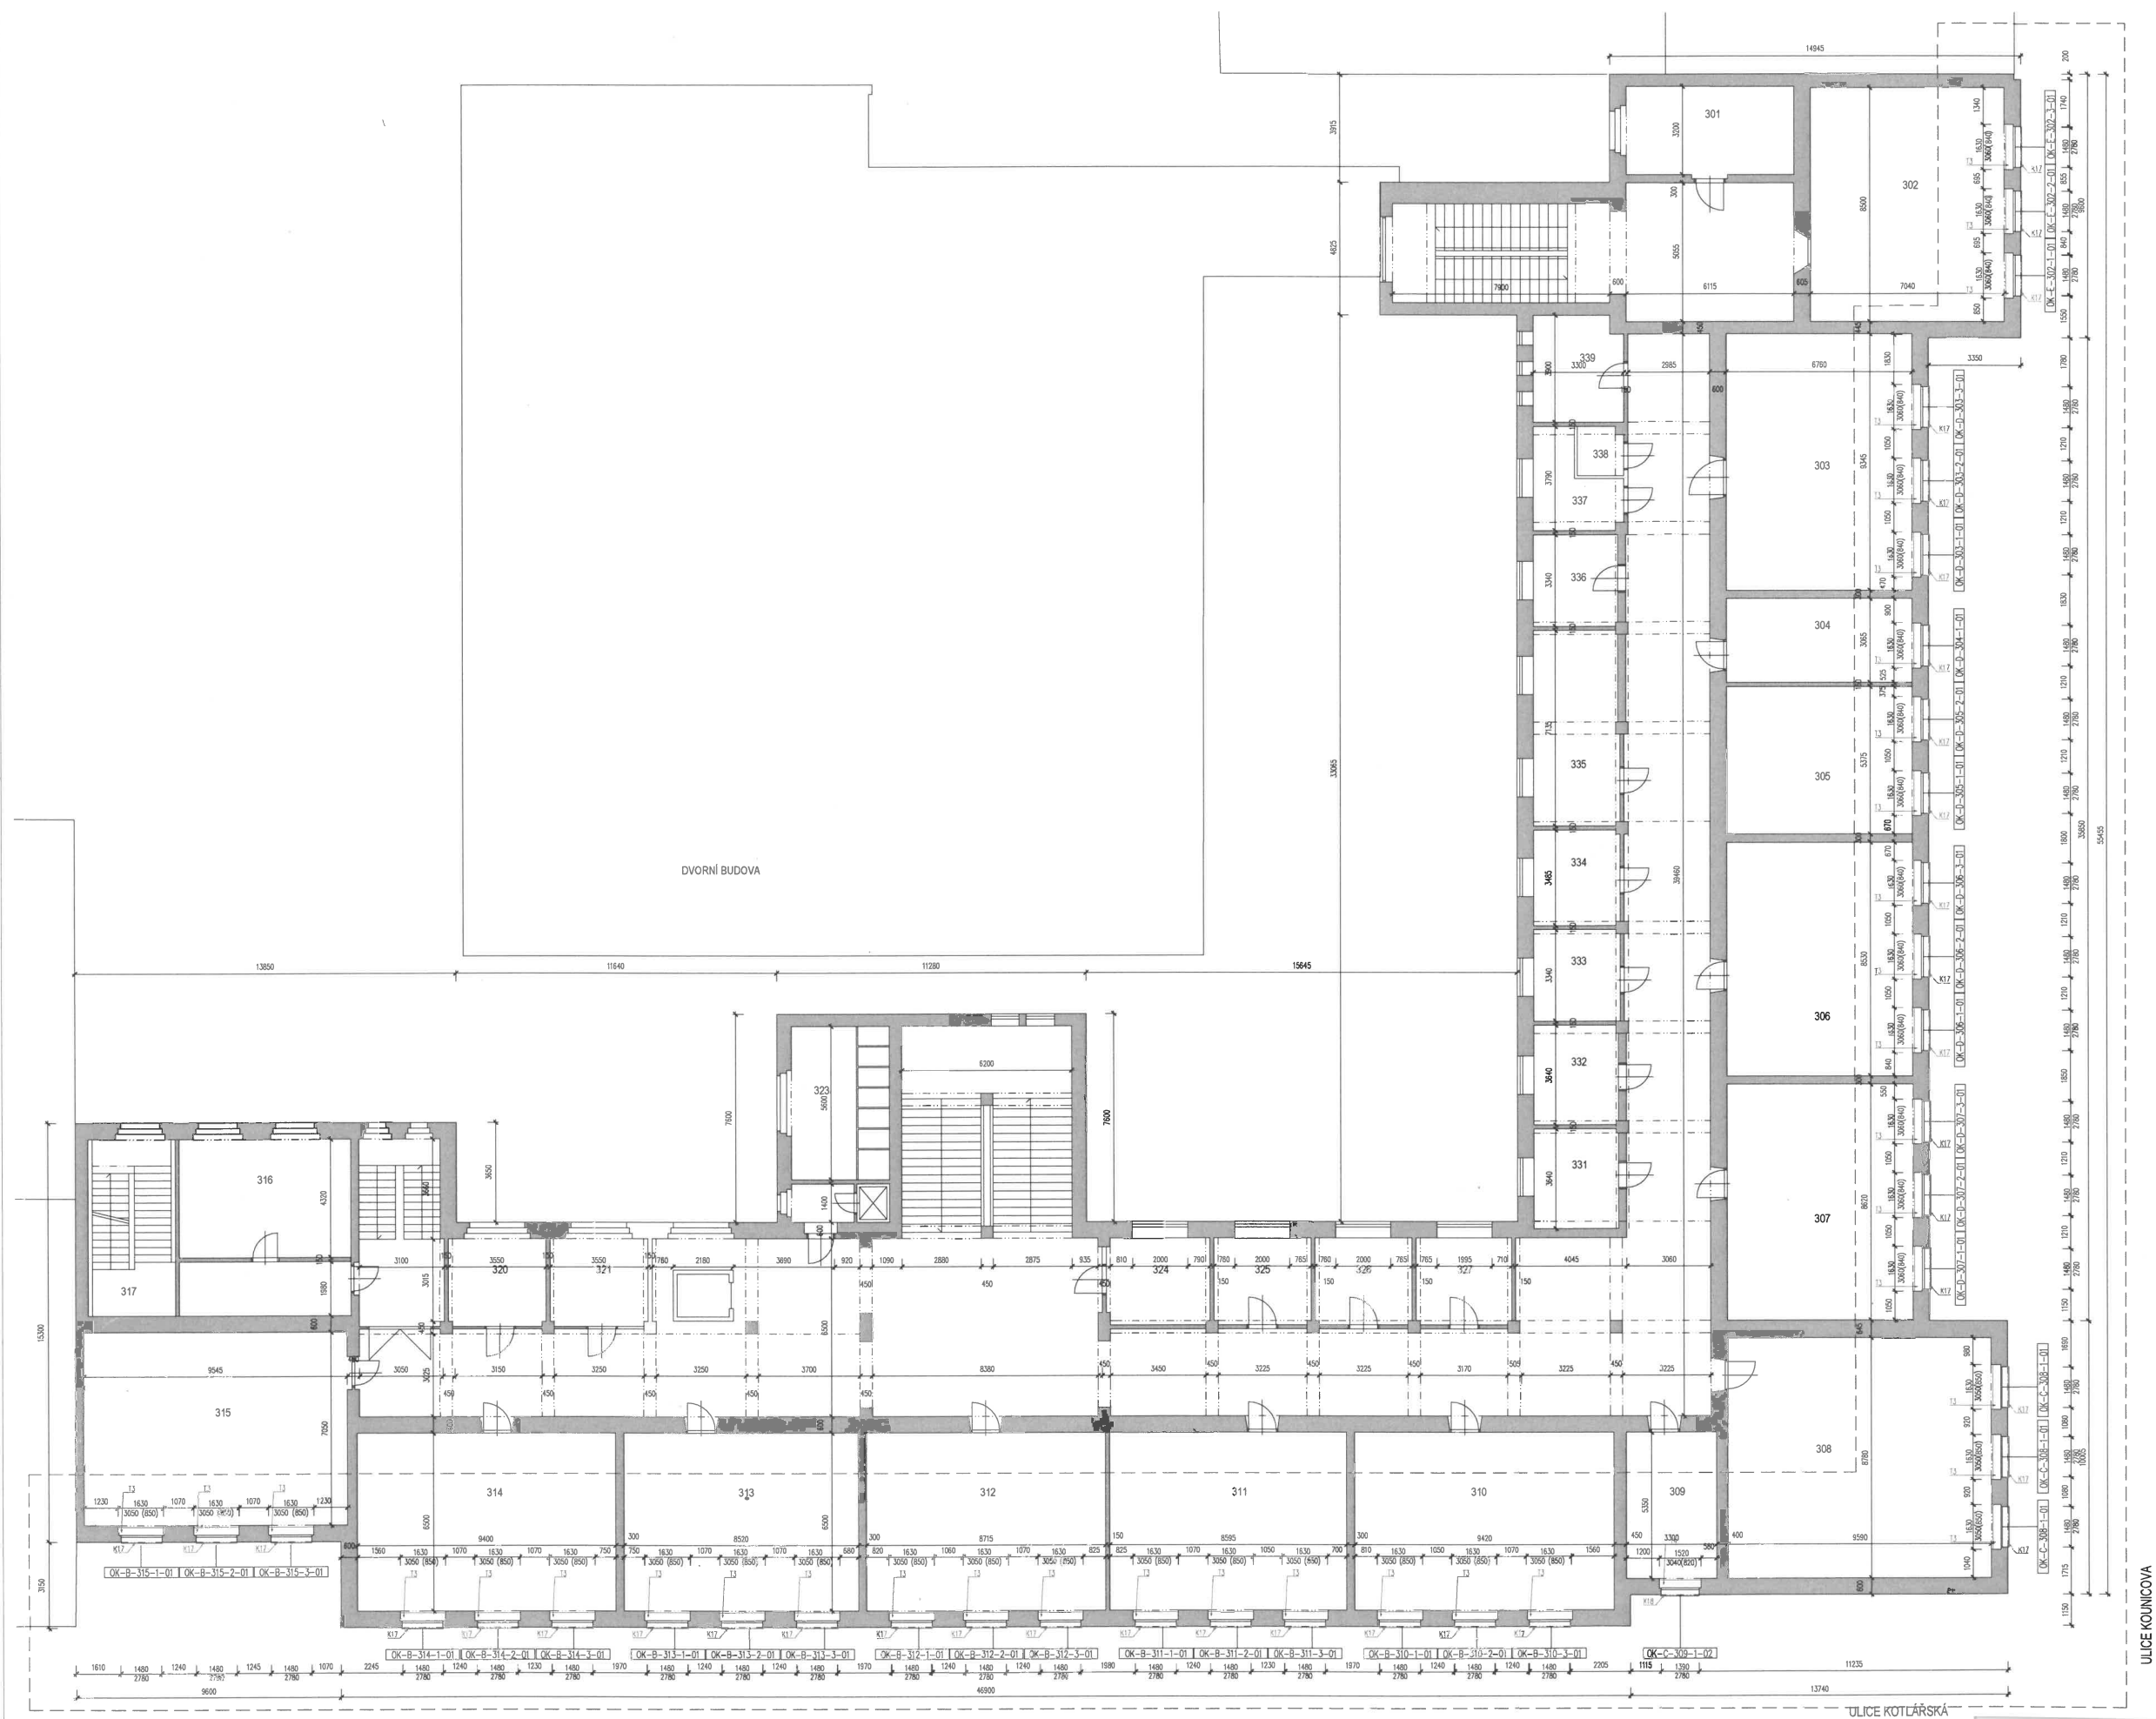

PŮDORYS 3.NP




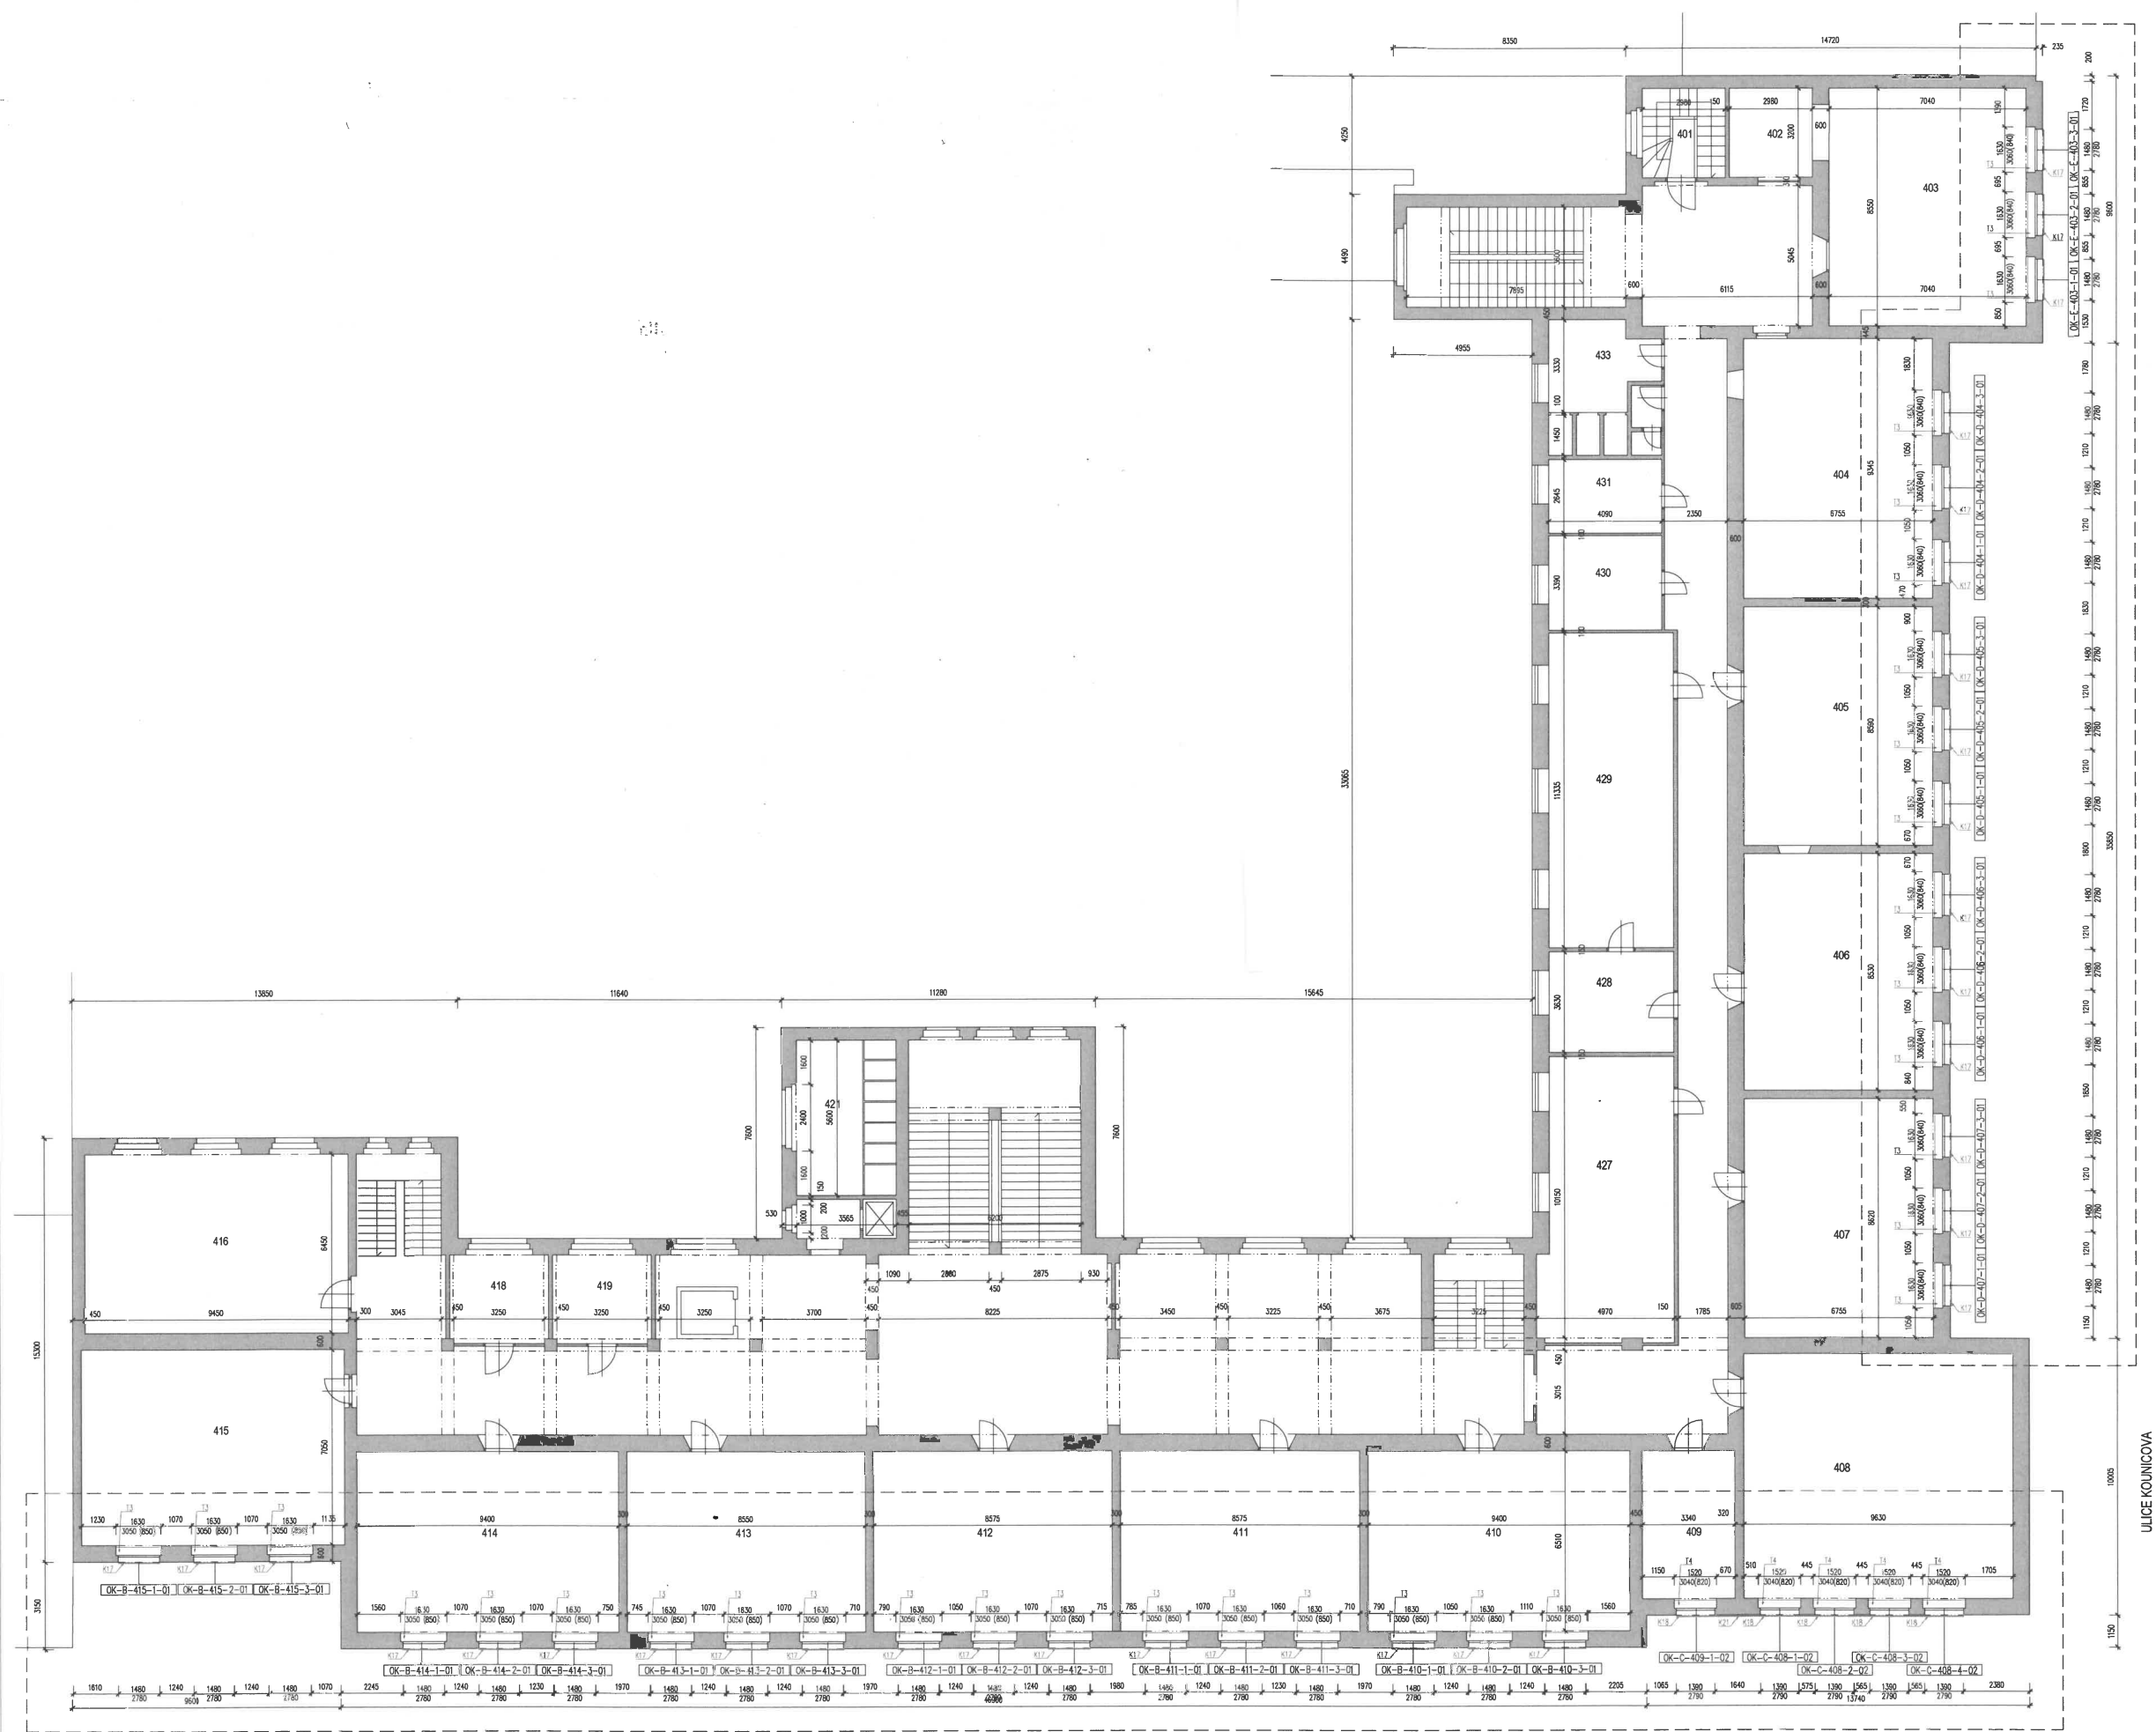


PŮDORYS 4.NP

ULICE KOTLÁŘSKÁ



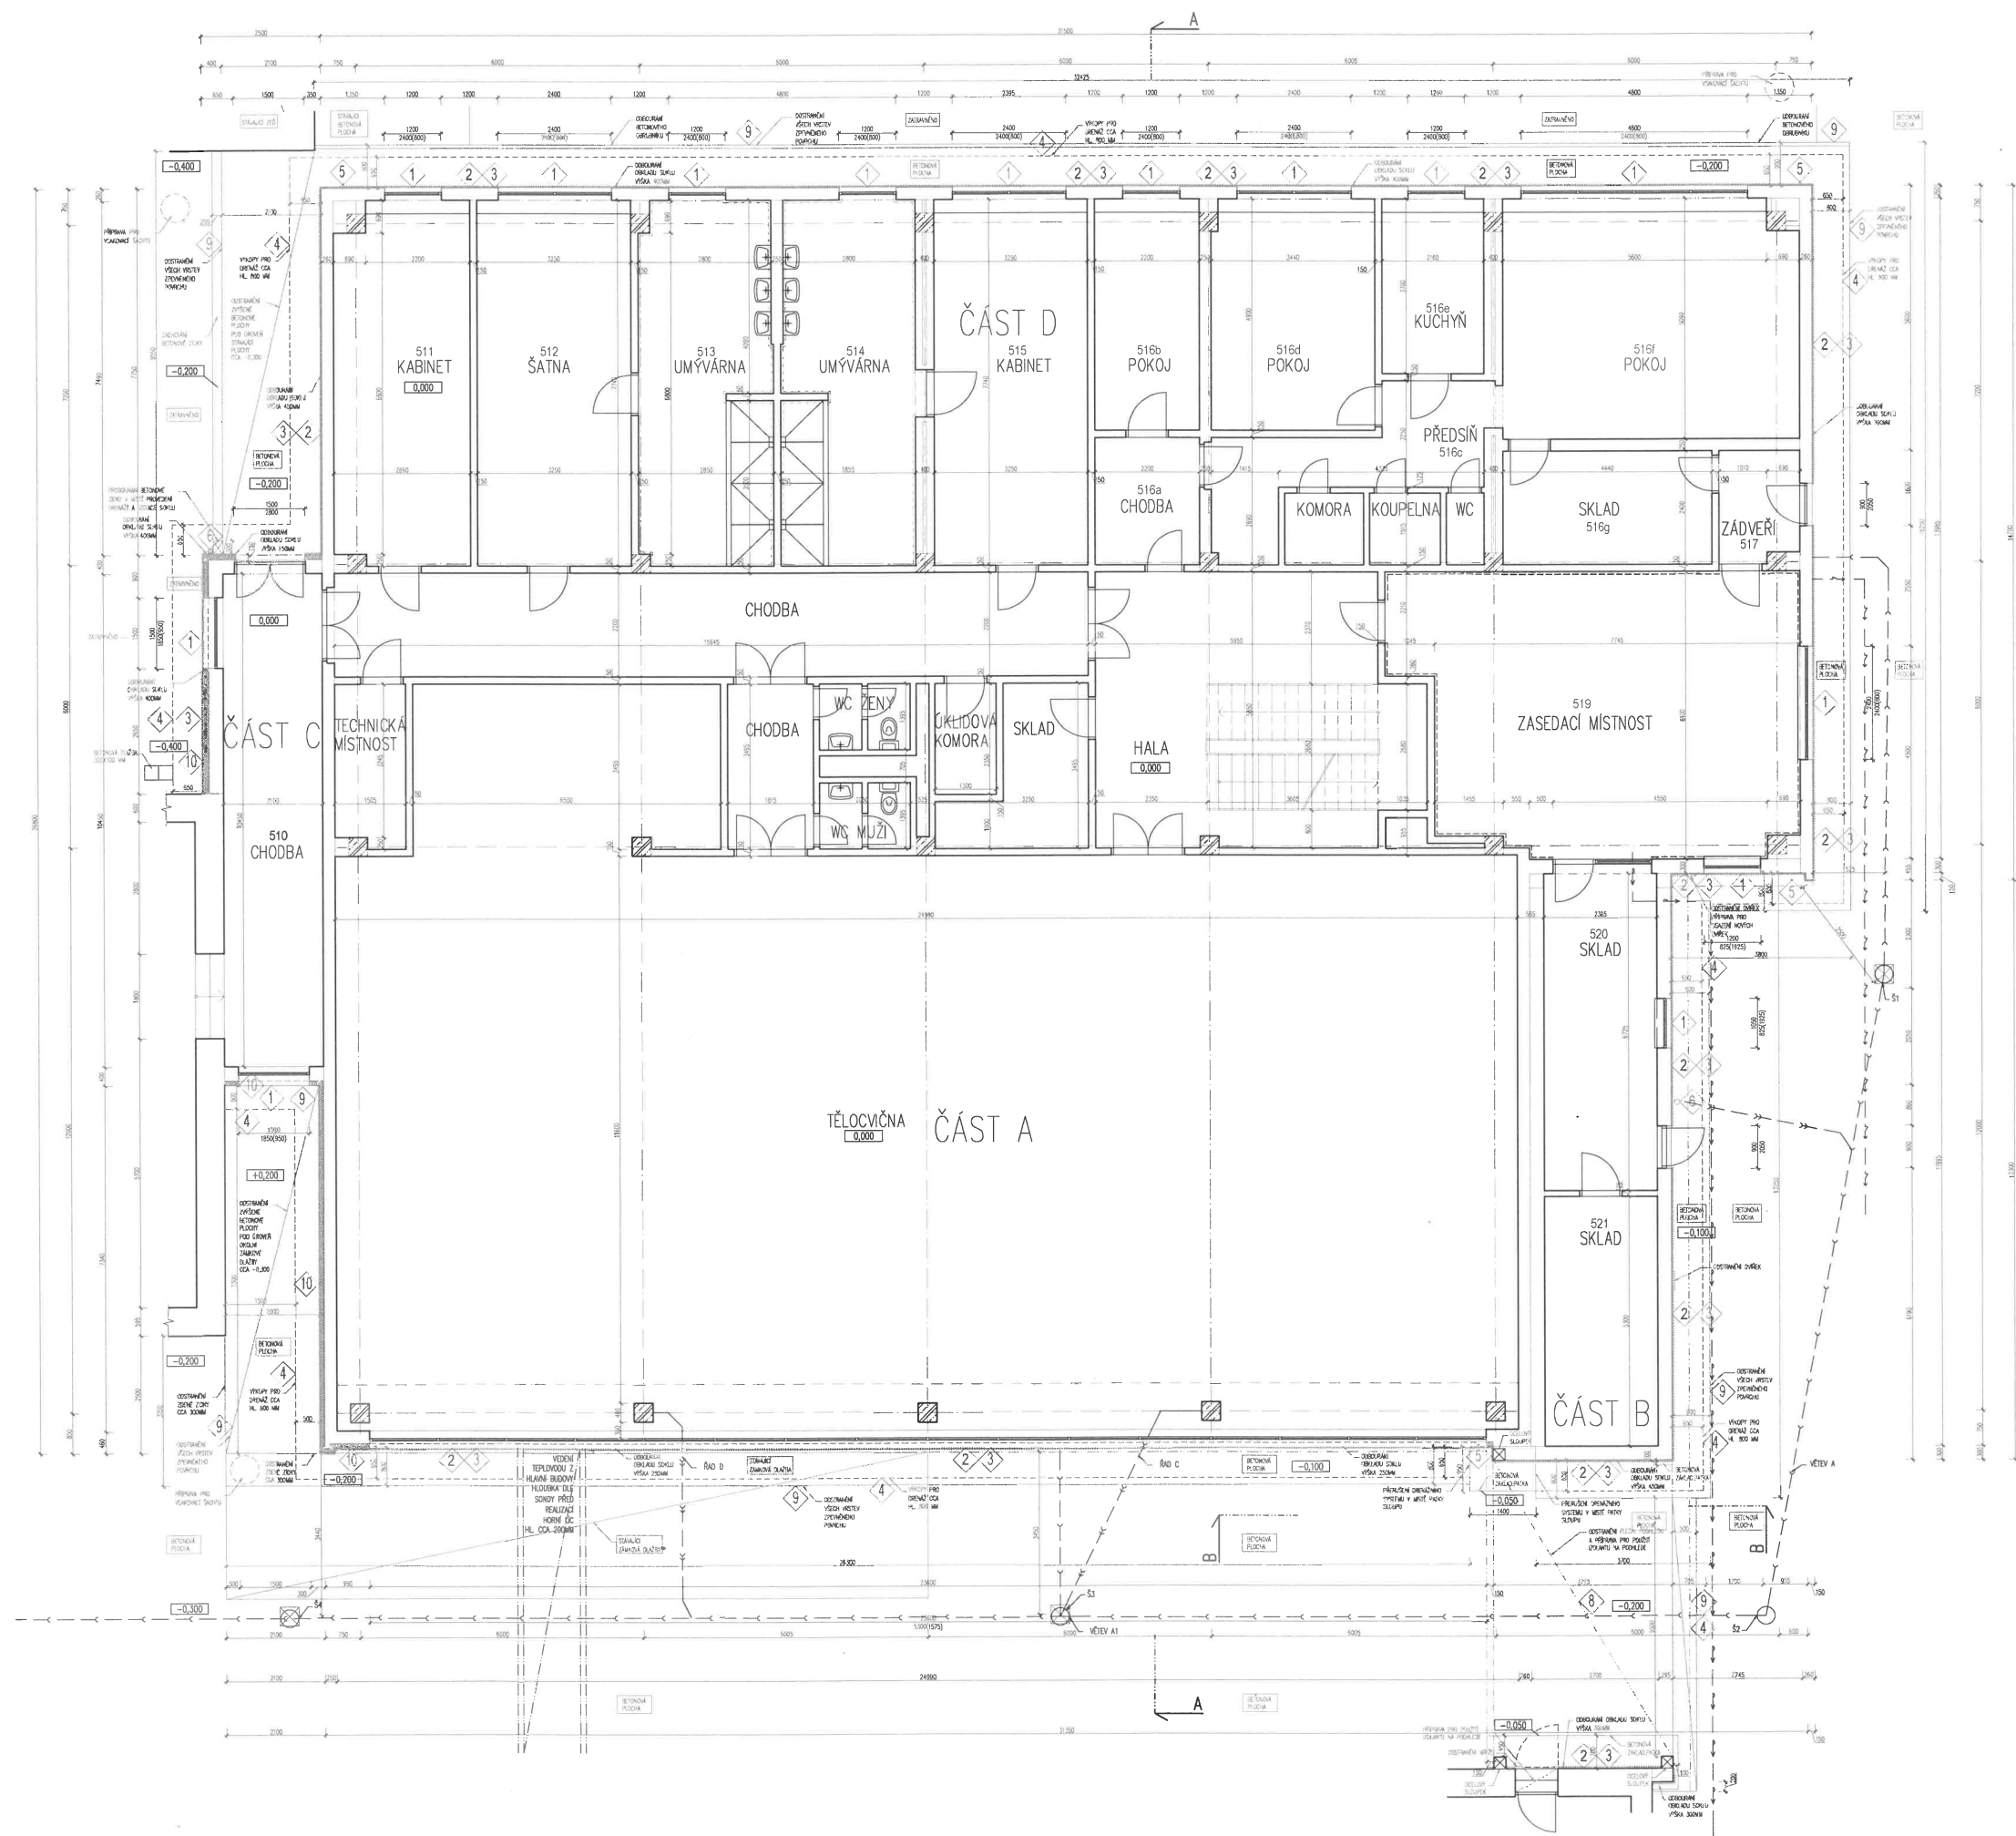


PŮDORYS 1.NP - PŘÍSTAVBA

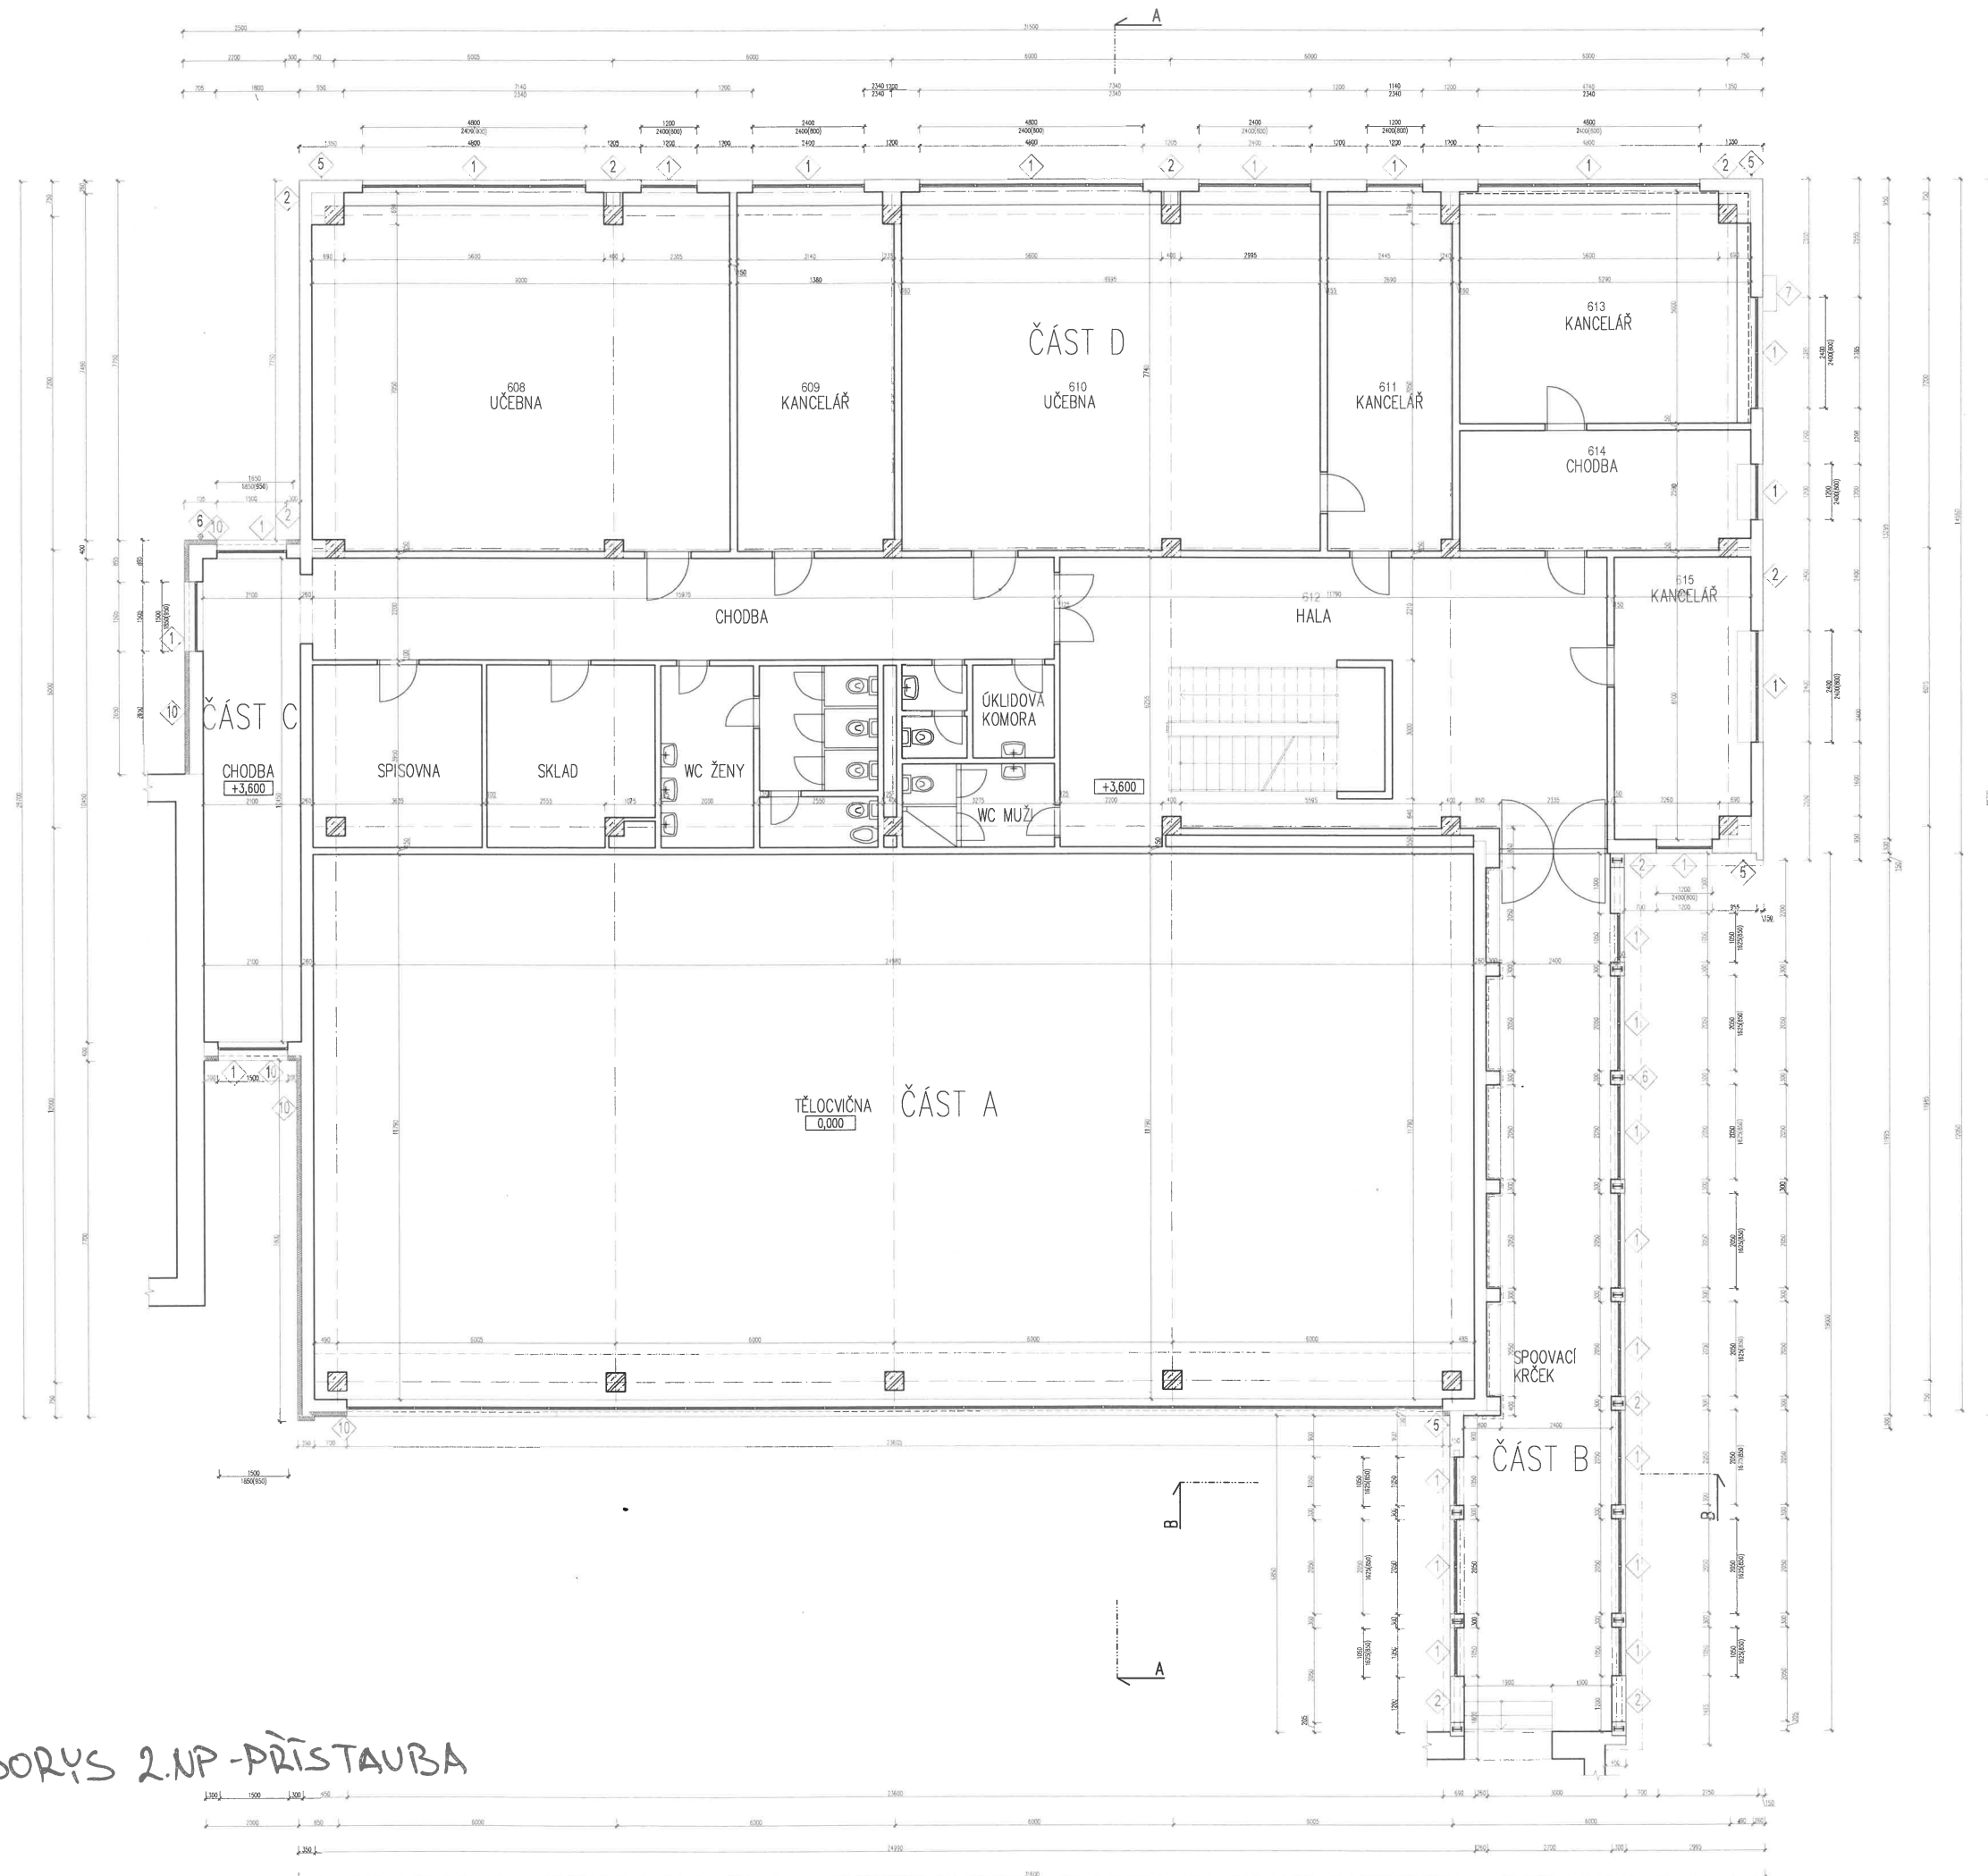

PŮDORYS 2.NP - PŘÍSTAVBA



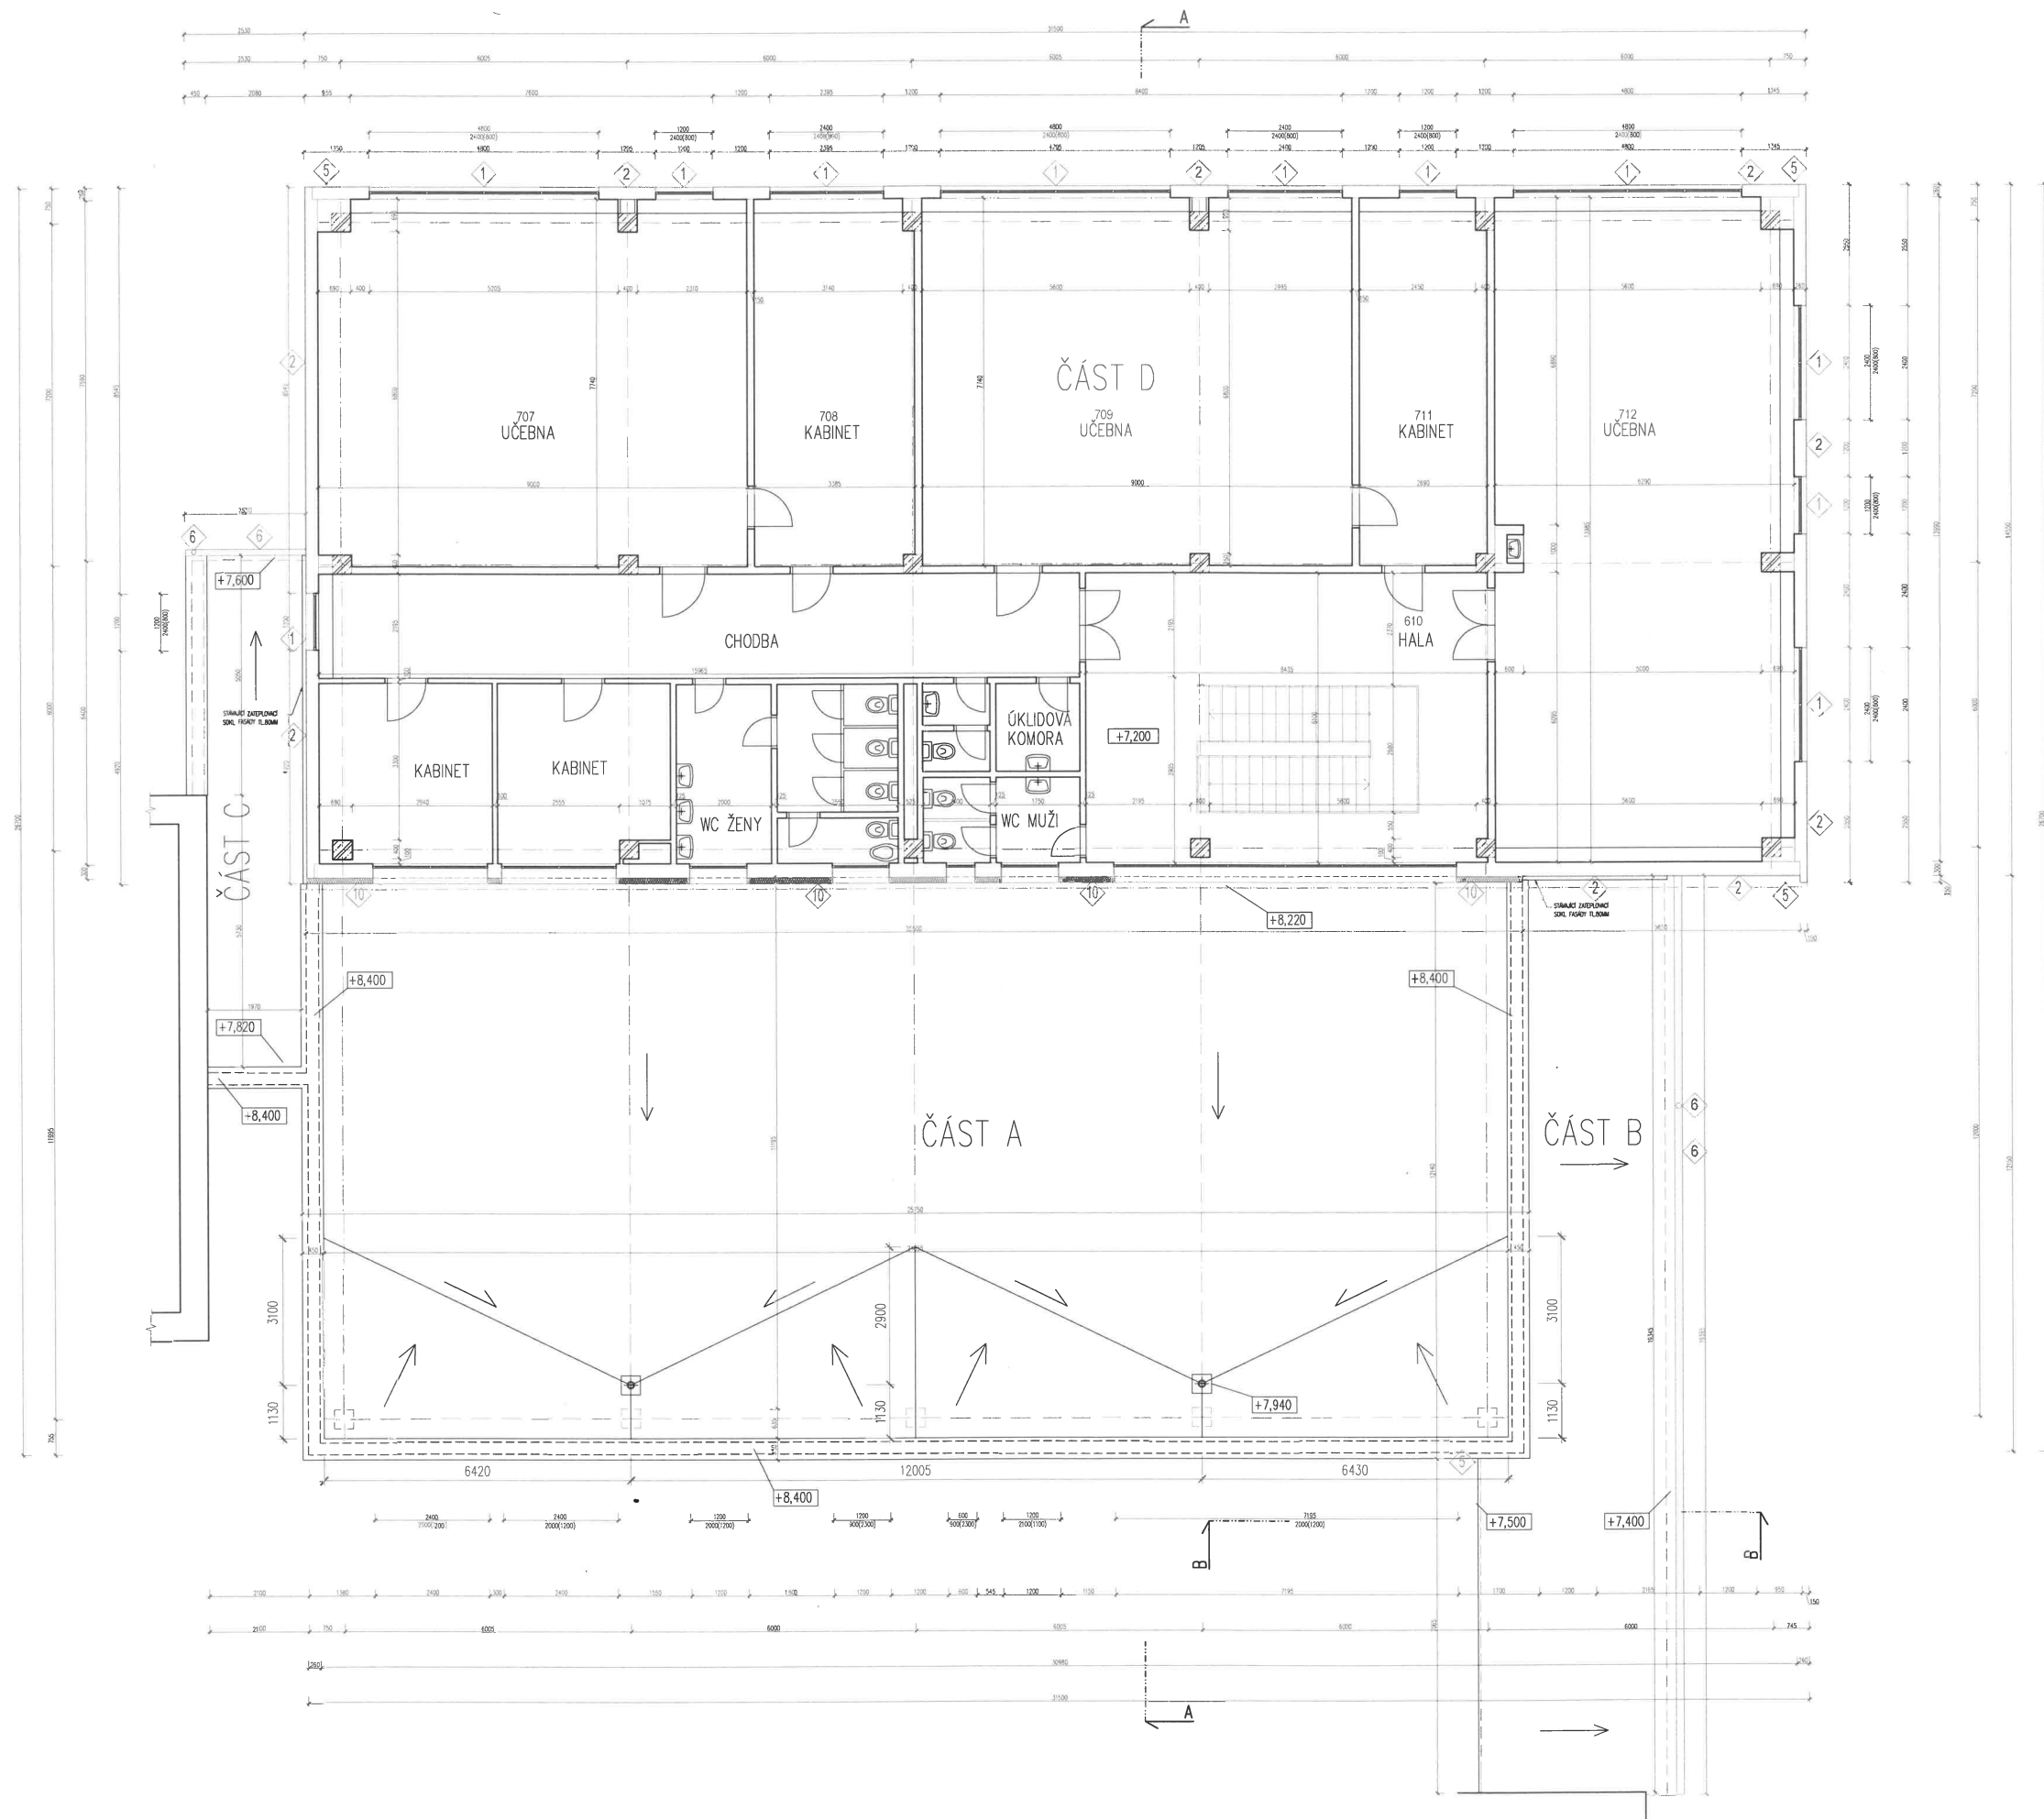

PŮDORYS 3.NP-PRÍSTAUBA