


SITUACE
M 1 : 1 000

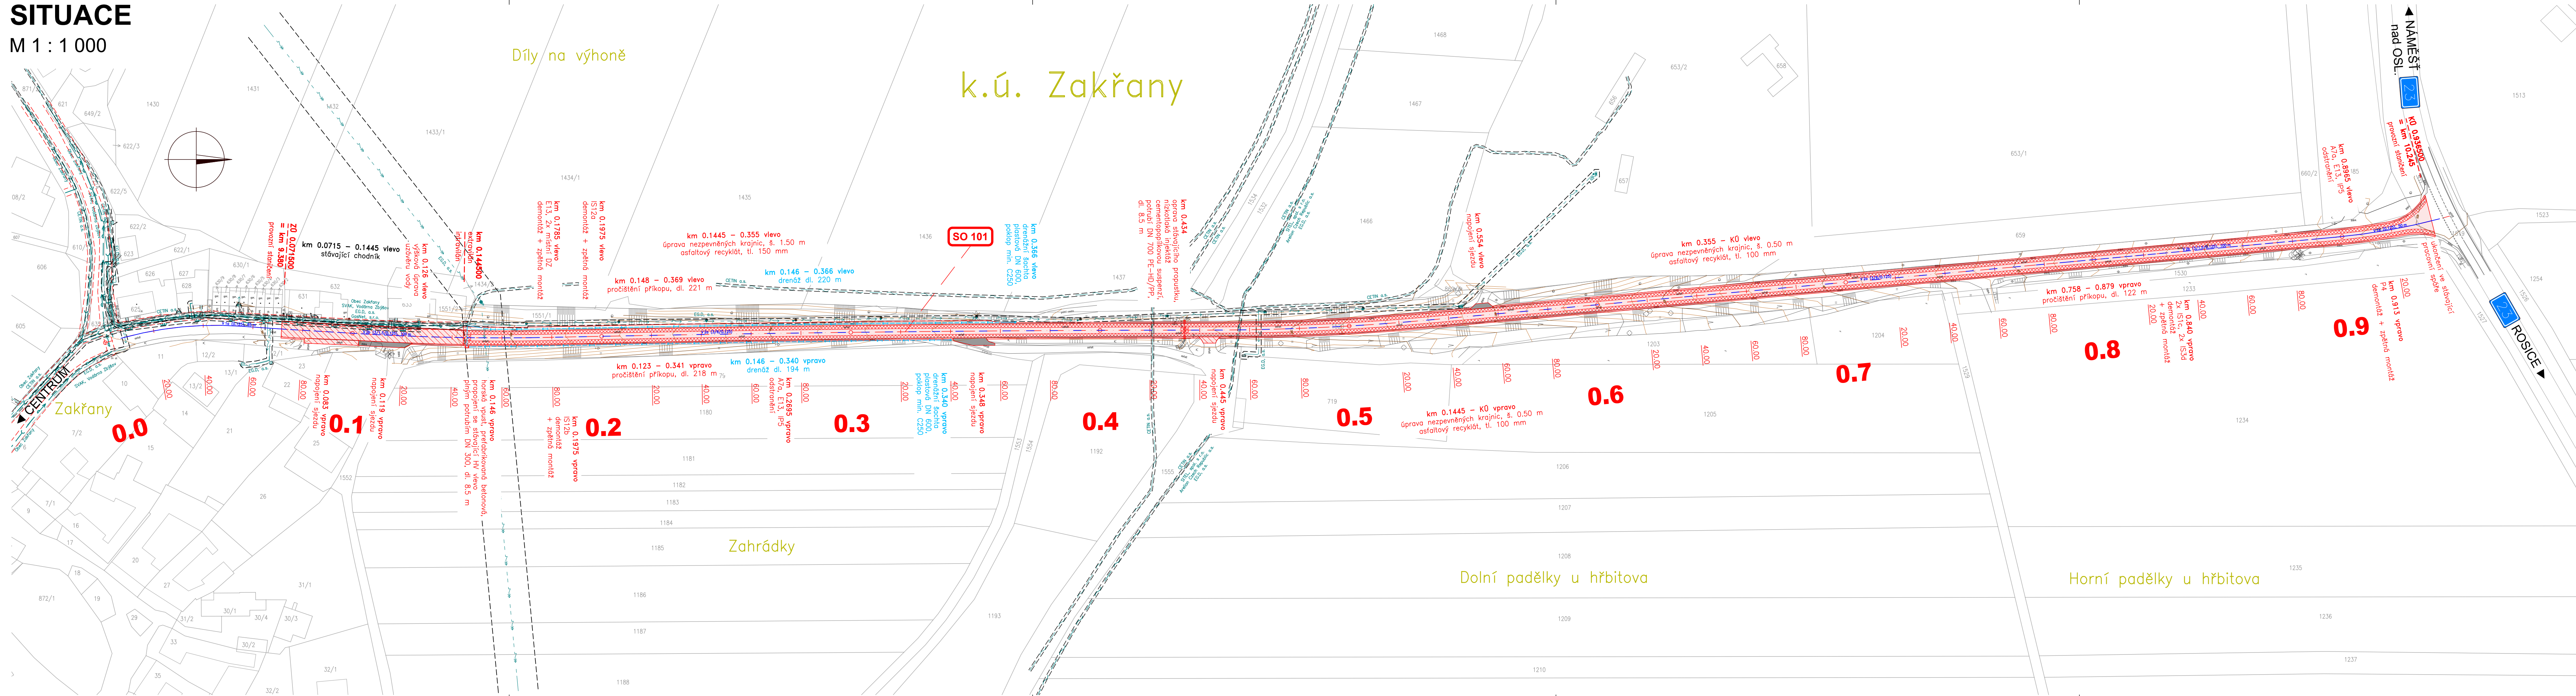

LEGENDA:

LEGENDA PLOCH:

- SKLADBA A – VOZOVKA V INTRAVILÁNU, tl. 100 mm
- SKLADBA B – VOZOVKA V EXTRAVILÁNU, tl. 300 mm
- SKLADBA C – VOZOVKA V EXTRAVILÁNU + SANACE OKRAJŮ VOZOVKY, tl. 800 mm
- ASFALTOVÝ RECYKLÁT – NAPOJENÍ SJEZDŮ

LEGENDA SÍTÍ:

- STÁVAJÍCÍ VEDENÍ VN NADZEMNÍ
- STÁVAJÍCÍ VEDENÍ NN NADZEMNÍ
- STÁVAJÍCÍ VEDENÍ NN PODZEMNÍ
- STÁVAJÍCÍ SĐELOVACÍ VEDENÍ
- STÁVAJÍCÍ VEDENÍ PLYNU STL
- STÁVAJÍCÍ VODOVODNÍ ŘAD
- STÁVAJÍCÍ KANALIZACE

KATASTR:

- HRANICE PARCEL
- VNITŘNÍ DĚLENÍ PARCEL
- PARCELNÍ ČÍSLO

OSTATNÍ:


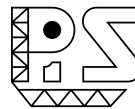


- ČÍSLO STAVENÍHO OBJEKTU
- NAVRŽENÝ STAV
- STÁVAJÍCÍ STAV
- VRSTEVNICE HLAVNÍ
- VRSTEVNICE VEDLEJŠÍ
- VDZ nové
- VDZ stávající

ČÁST D

SOUŘADNÝ SYSTÉM: S - JTSK
VÝŠKOVÝ SYSTÉM: B.p.v.

OZN. ZMĚNY	POPIS ZMĚNY	DATUM	PODPIS

ZHOTOVITEL	VIAPONT, s.r.o. VODNÍ 258/13, 602 00 BRNO TEL: 543 217 590, viapont@viapont.cz, www.viapont.cz	
ZAKÁZKOVÉ ČÍSLO	2466-19	
ZODP. PROJEKTANT	ING. MICHAELA POTOČKOVÁ	
VYPRACOVAL	ING. MICHAELA POTOČKOVÁ	
KONTROLOVAL	ING. IVO FISCHER	

GENERÁLNÍ PROJEKTANT SDRUŽENÍ FIREM VIAPONT - RD SÚS Jmk 2021		VIAPONT, s.r.o. VODNÍ 258/13, 602 00 BRNO TEL: 543 217 590, viapont.cz, www.viapont.cz			
		PIS PECHAL, s.r.o. LIDICKÁ 1876/42, 602 00 BRNO TEL: 513 030 460, pis@pechal.cz, www.pechal.cz			
		IM-PROJEKT, INŽENÝRSKÉ A MOSTNÍ KONSTRUKCE, s.r.o. VODNÍ 970/1, 602 00 BRNO TEL: 533 446 080-2, im-projekt@im-projekt.cz, www.im-projekt.cz			
HLAVNÍ PROJEKTANT		ING. JACEK WENDRINSKI, PH.D.			
KRAJ: JIHOMORAVSKÝ		ORP: BRNO-VEKOV	KATASTR: ZAKŘANY		
STAVBA:					
III/39411 ZAKŘANY - KŘIŽOVATKA I/23				FORMÁT	7 x A4
				DATUM	DUBEN 2025
				STUPEŇ	PDPS
				ČÍSLO ZAK.	2466-19
				MĚŘÍTKO	1 : 1 000
				ČÍSLO PŘÍLOHY:	ČÍSLO PŘÍLOHY:
PŘÍLOHA: SITUACE				02	