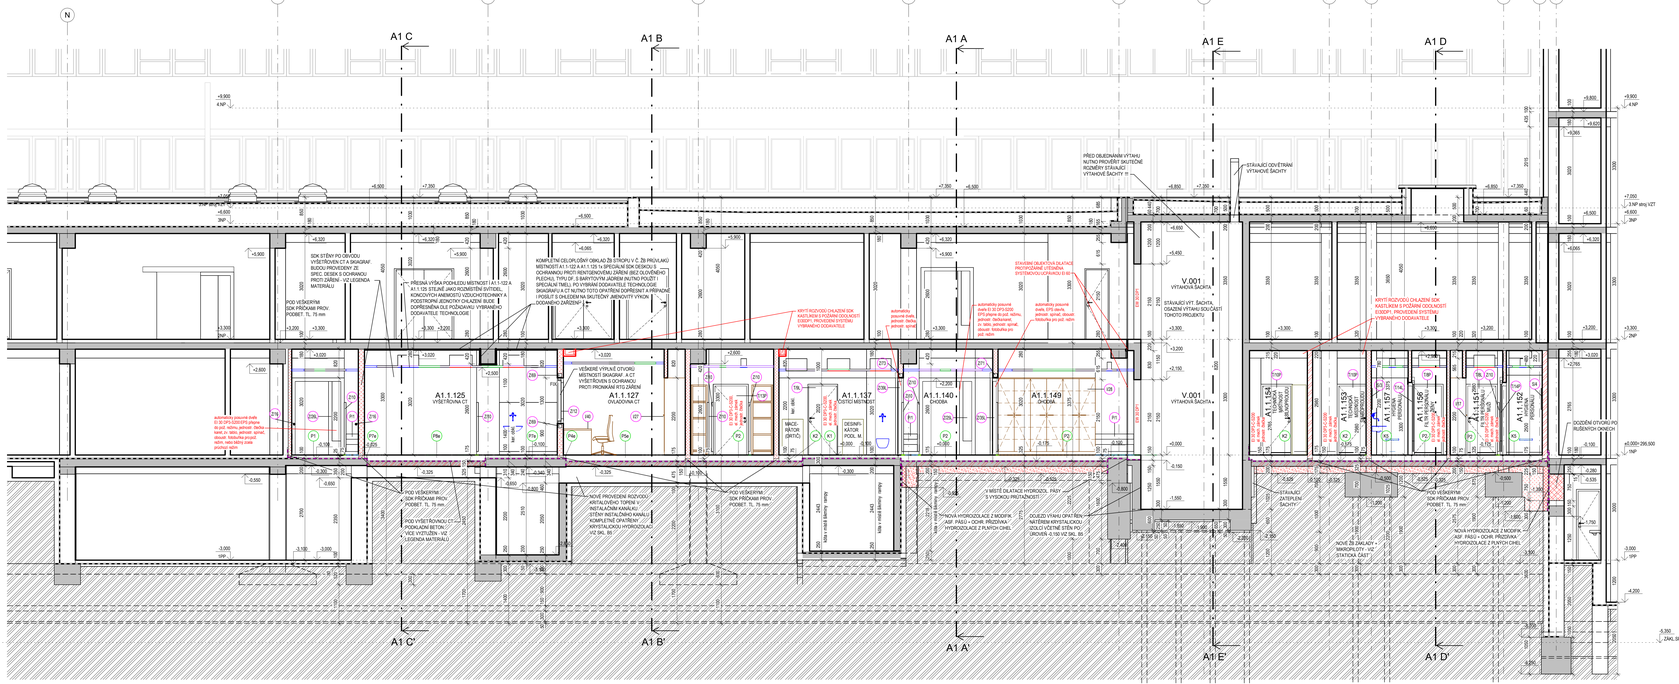
A1 C
A1 B
A1 A
A1 E
A1 D
A1 C'
A1 B'
A1 A'
A1 E'
A1 D'
A1.1.137 ÚSTŘ.MISTNOST
A1.1.140 CHODBA
A1.1.149 CHODBA
V.001 VÝTAHOVÁ ŠACHTA
V.001 VÝTAHOVÁ ŠACHTA
+9.900 4.NP
-5.350 ZÁKL.SPÁRA
SDK STĚNY PO OBVODU VYŠETŘOVEN CT A SKIAGRAF BUDOU PROVEDENY ZE SPEC. DESEK S OCHRANOU PROTI ZÁŘENÍ - VIZ LEGENDA MATERIÁLU
PŘESNÁ VÝŠKA PODHLEDU MÍSTNOSTÍ A1.1.125 A A1.1.129 STANOVENA JAKO ROZMĚSTNÍ SVÍTIDEL, KONCOVÝCH AMBIENTO VZDUCHOTECHNIKY A DORAZŮ PRO ZAVĚŠENÍ OLOVĚNÝCH DESEK. PŘESNÉ ŘEŠENÍ BUDE SOUČÁSTÍ DODAVATELSKÉ TECHNOLOGIE
POD VEŠKERÝM SDK PŘÍČKAMI PROV. PODEST. TL. 75 mm
KOMPLETNÍ CELOPLOŠNÝ OBKLAD ZŮ STROPU V C. ZŮ PROVLÁKU MEZI OSAMI 1/A A 1/B, VČETNĚ ZÁVĚSNÉHO SYSTÉMU S OCHRANOU PROTI RENTGENOVÉMU ZÁŘENÍ (BEZ OLOVĚNÉHO PLECHU). TYPU DF. S BARYTOVÝM JÁDREM (NUTNO POUŽÍT I SPECIÁLNÍ TMELY). PO VYBRANÉ DODAVATELSKÉ TECHNOLOGII SKIAGRAFU A CT NUTNO TOTO OPATŘENÍ DOPŘESNIT A PŘINÁŠÍ I POSUN Z DALEKOSNÍMI SNÍMAČI. ABSOLUTNÍ VÝKON DODAVATELE.
KRYTÍ ROZVODŮ CHLAZENÍ SDK KAZETAMI S POŽÁRNÍ ODOLNOSTÍ EI30DP1. PROVEDENÍ SYSTÉMU VYBRANÉHO DODAVATELE
