







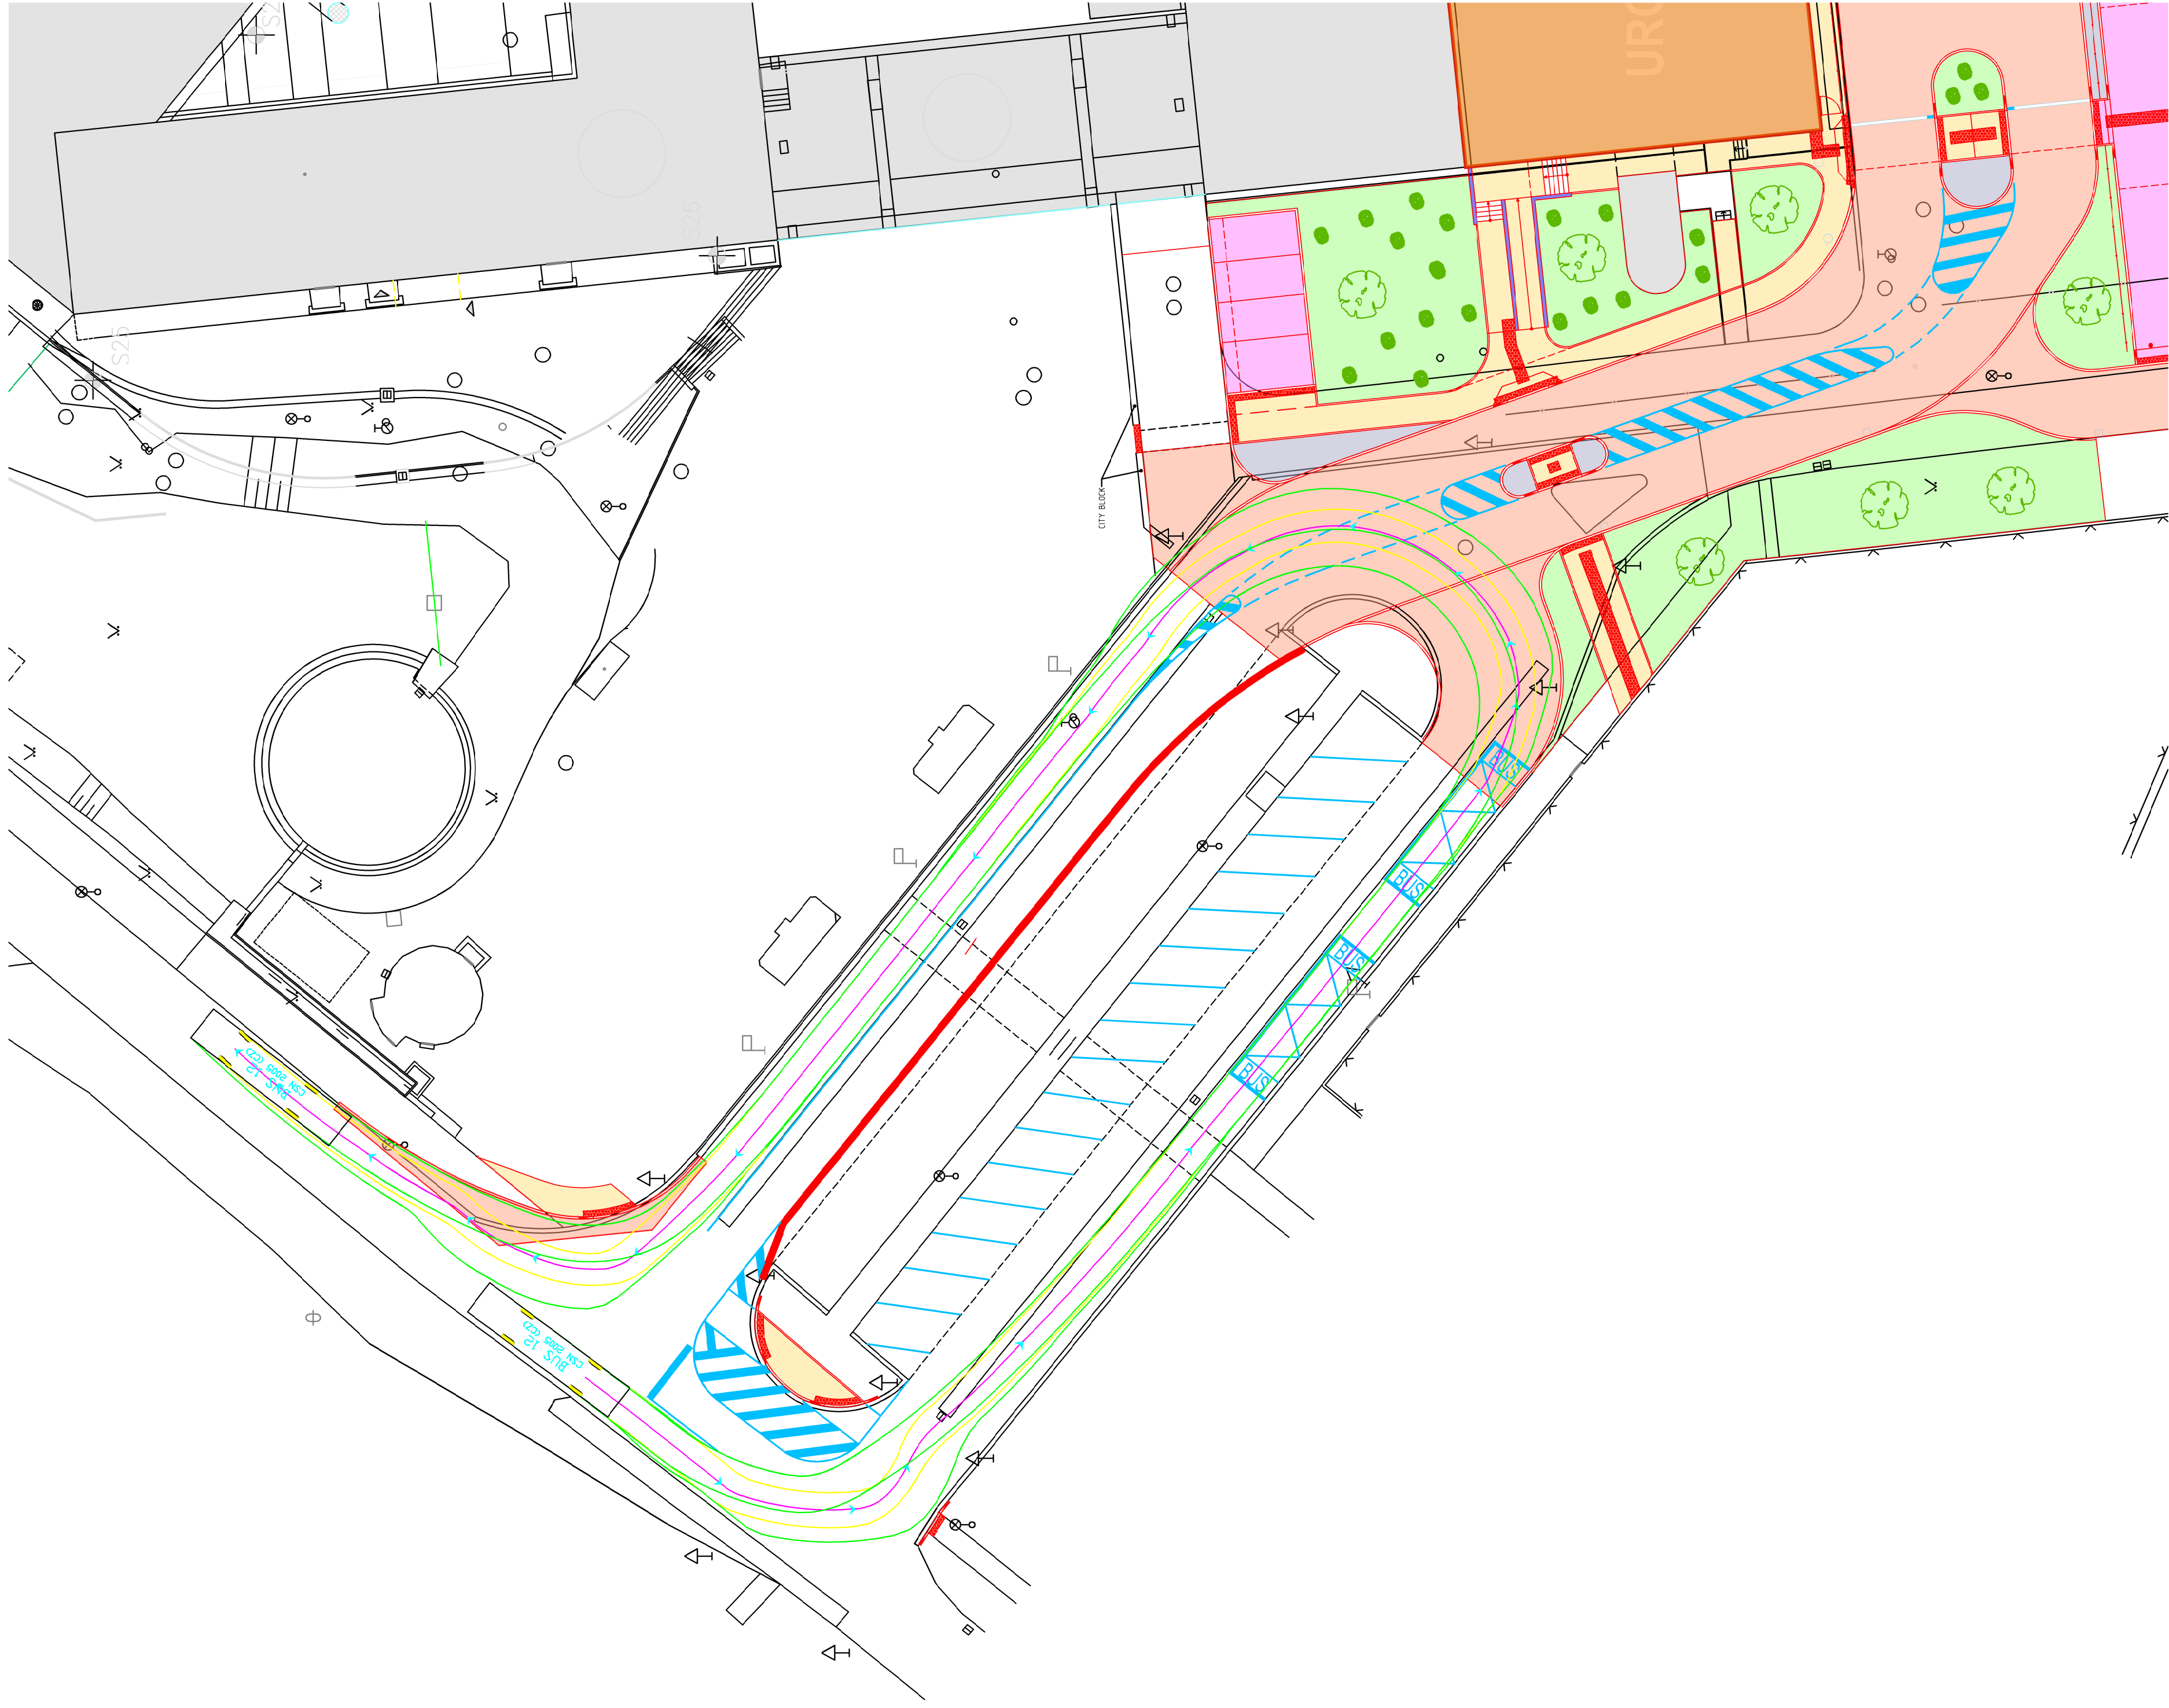

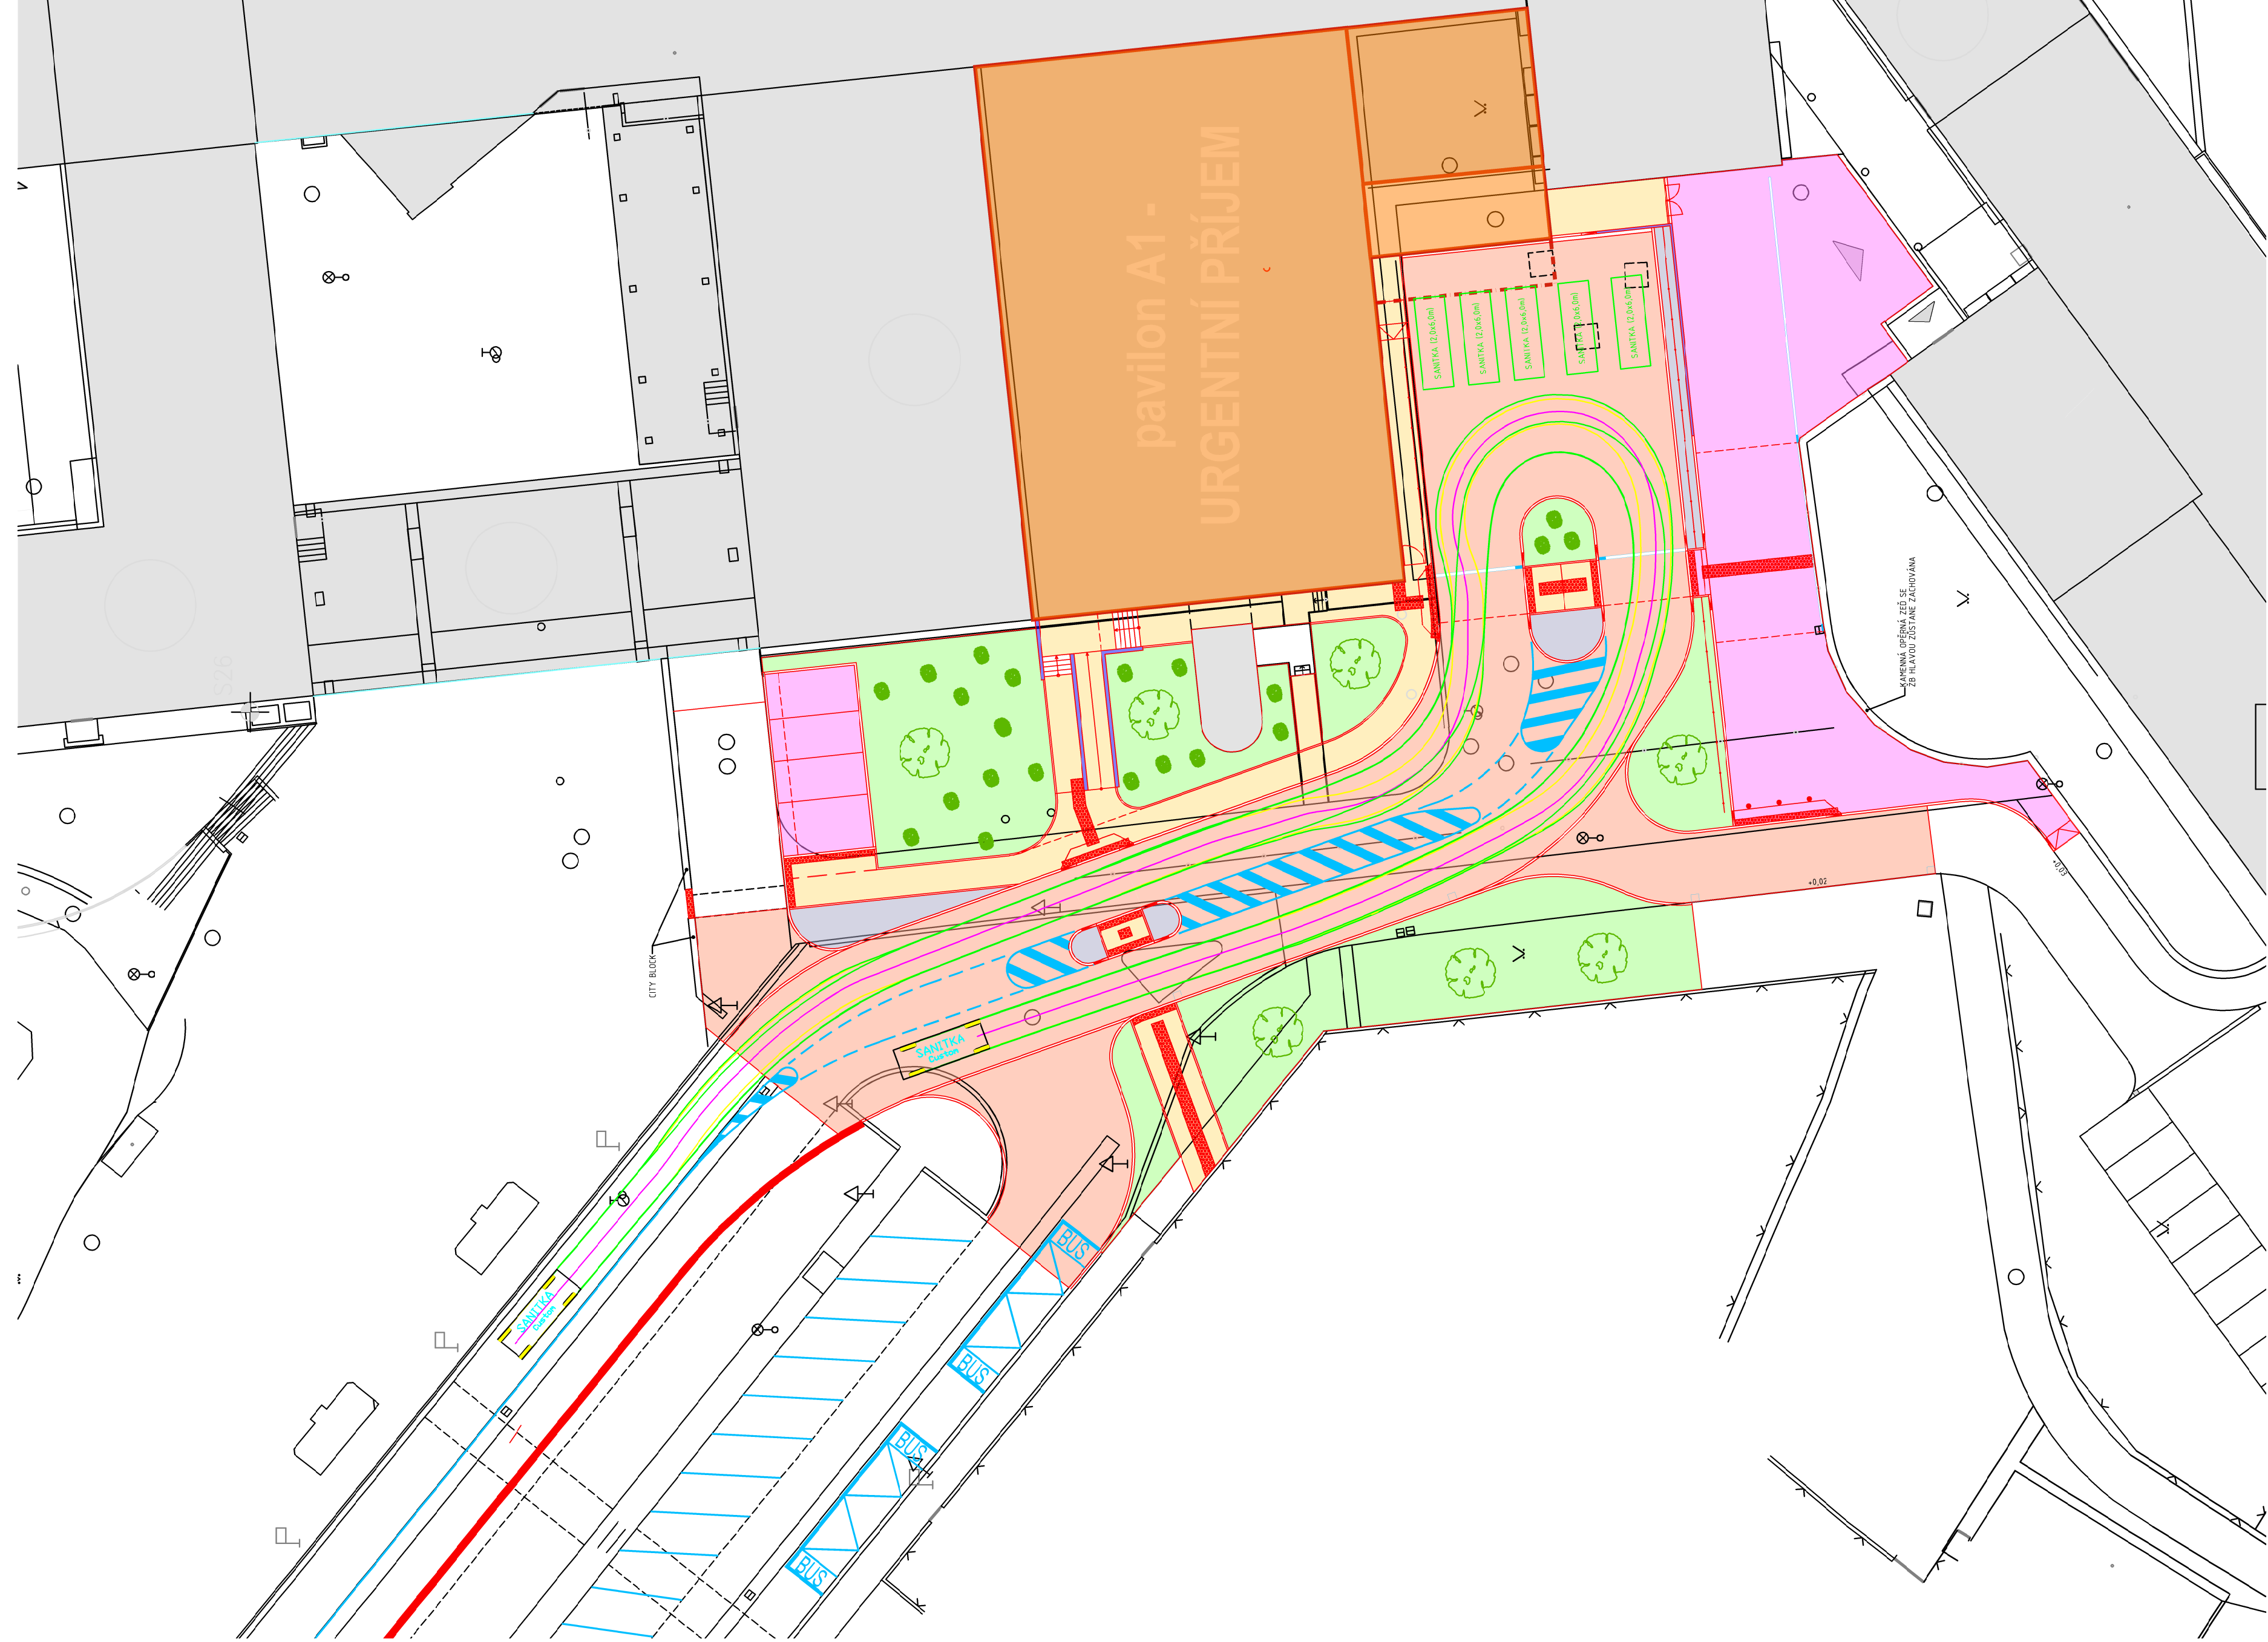

VLEČNÁ KŘIVKA - AUTOBUS dl. 12,00m




VLEČNÁ KŘIVKA - SANITKA dl. 6,00m




LEGENDA MATERIÁLŮ	
	ASFALTOVÁ VOZOVKA, PŮDA SKLADBA - "KURPI"
	ASFALTOVÁ VOZOVKA, OBNOVA ASFALTOVÝCH VRSTEV
	DLAŽENÝ ARYT - PEŠÍ KOMUNIKACE, OBČANSKÝ POJEZD
	DLAŽENÝ ARYT - PEŠÍ KOMUNIKACE, PODCOCI
	DLAŽENÝ ARYT - ČERVENÁ RELIÉFNÍ DLAŽBA, PODCOCI
	TRÁVNÍK, ŽIDKY, PALISÁDY
	TRÁVNÍK V OBECNÉ REGULAČNÍ
	KALČEK, PRÁNÍ ŘÍČNÍ KAMENOV FR. 14/32

Technical drawing of a component with a total length of 12.00 inches. The component has a series of rectangular segments on the left and two circular features on the right. The distance between the centers of the two circular features is 6.00 inches. The distance from the right edge of the component to the center of the bottom circular feature is 3.00 inches. The component is labeled 'G' at the bottom left.

A side-view diagram of a truck. A vertical dimension line on the left indicates a height of 6.00. The truck has a box trailer with a door on the right side and two wheels visible at the rear.

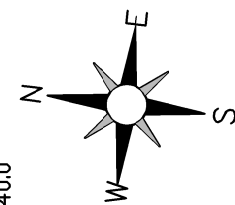

NEMOCNICE ZNOJMO, p.o. Nemocnice Znojmo, p.o. Nemocniční 11 660 01, Znojmo		Autorský název: Autorský název:		Státní znak 	
Generální projektant: MEDICOPROJEKT s.r.o. Ičovice 4, 618 00 BRNO IČO: 252 22 123 medicop@medicopprojekt.cz http://www.medicopprojekt.cz		Hlavní inženýr projektu: Ing. LUDER VADULA		Akce: Urgentní příjem 3. etapa - Zbudování urgentního příjmu v objektu A1 1.NP	
Zpracovatel: dle Ing. Věra Hunka, IČO 179 13 0087 Dražbář 618, 658 35 Drahovice		Zdravotní projektant Ing. Vít Ryjáček		Plyn: Vytápění Ing. Věra Hunka	
Objekt (SO): SO 02 - Zpevněné plochy a komunikace		Datum: Zakázkové číslo: Formál: Stupeň: Měřítko:		PROSINEC 2024 DPS-02-2024 42/04 DPZ Cena v plnění: D 2-02.2	
Část PD: Zpevněné plochy a komunikace		Předmět: Stlapec - věcná křivka		1:300	