


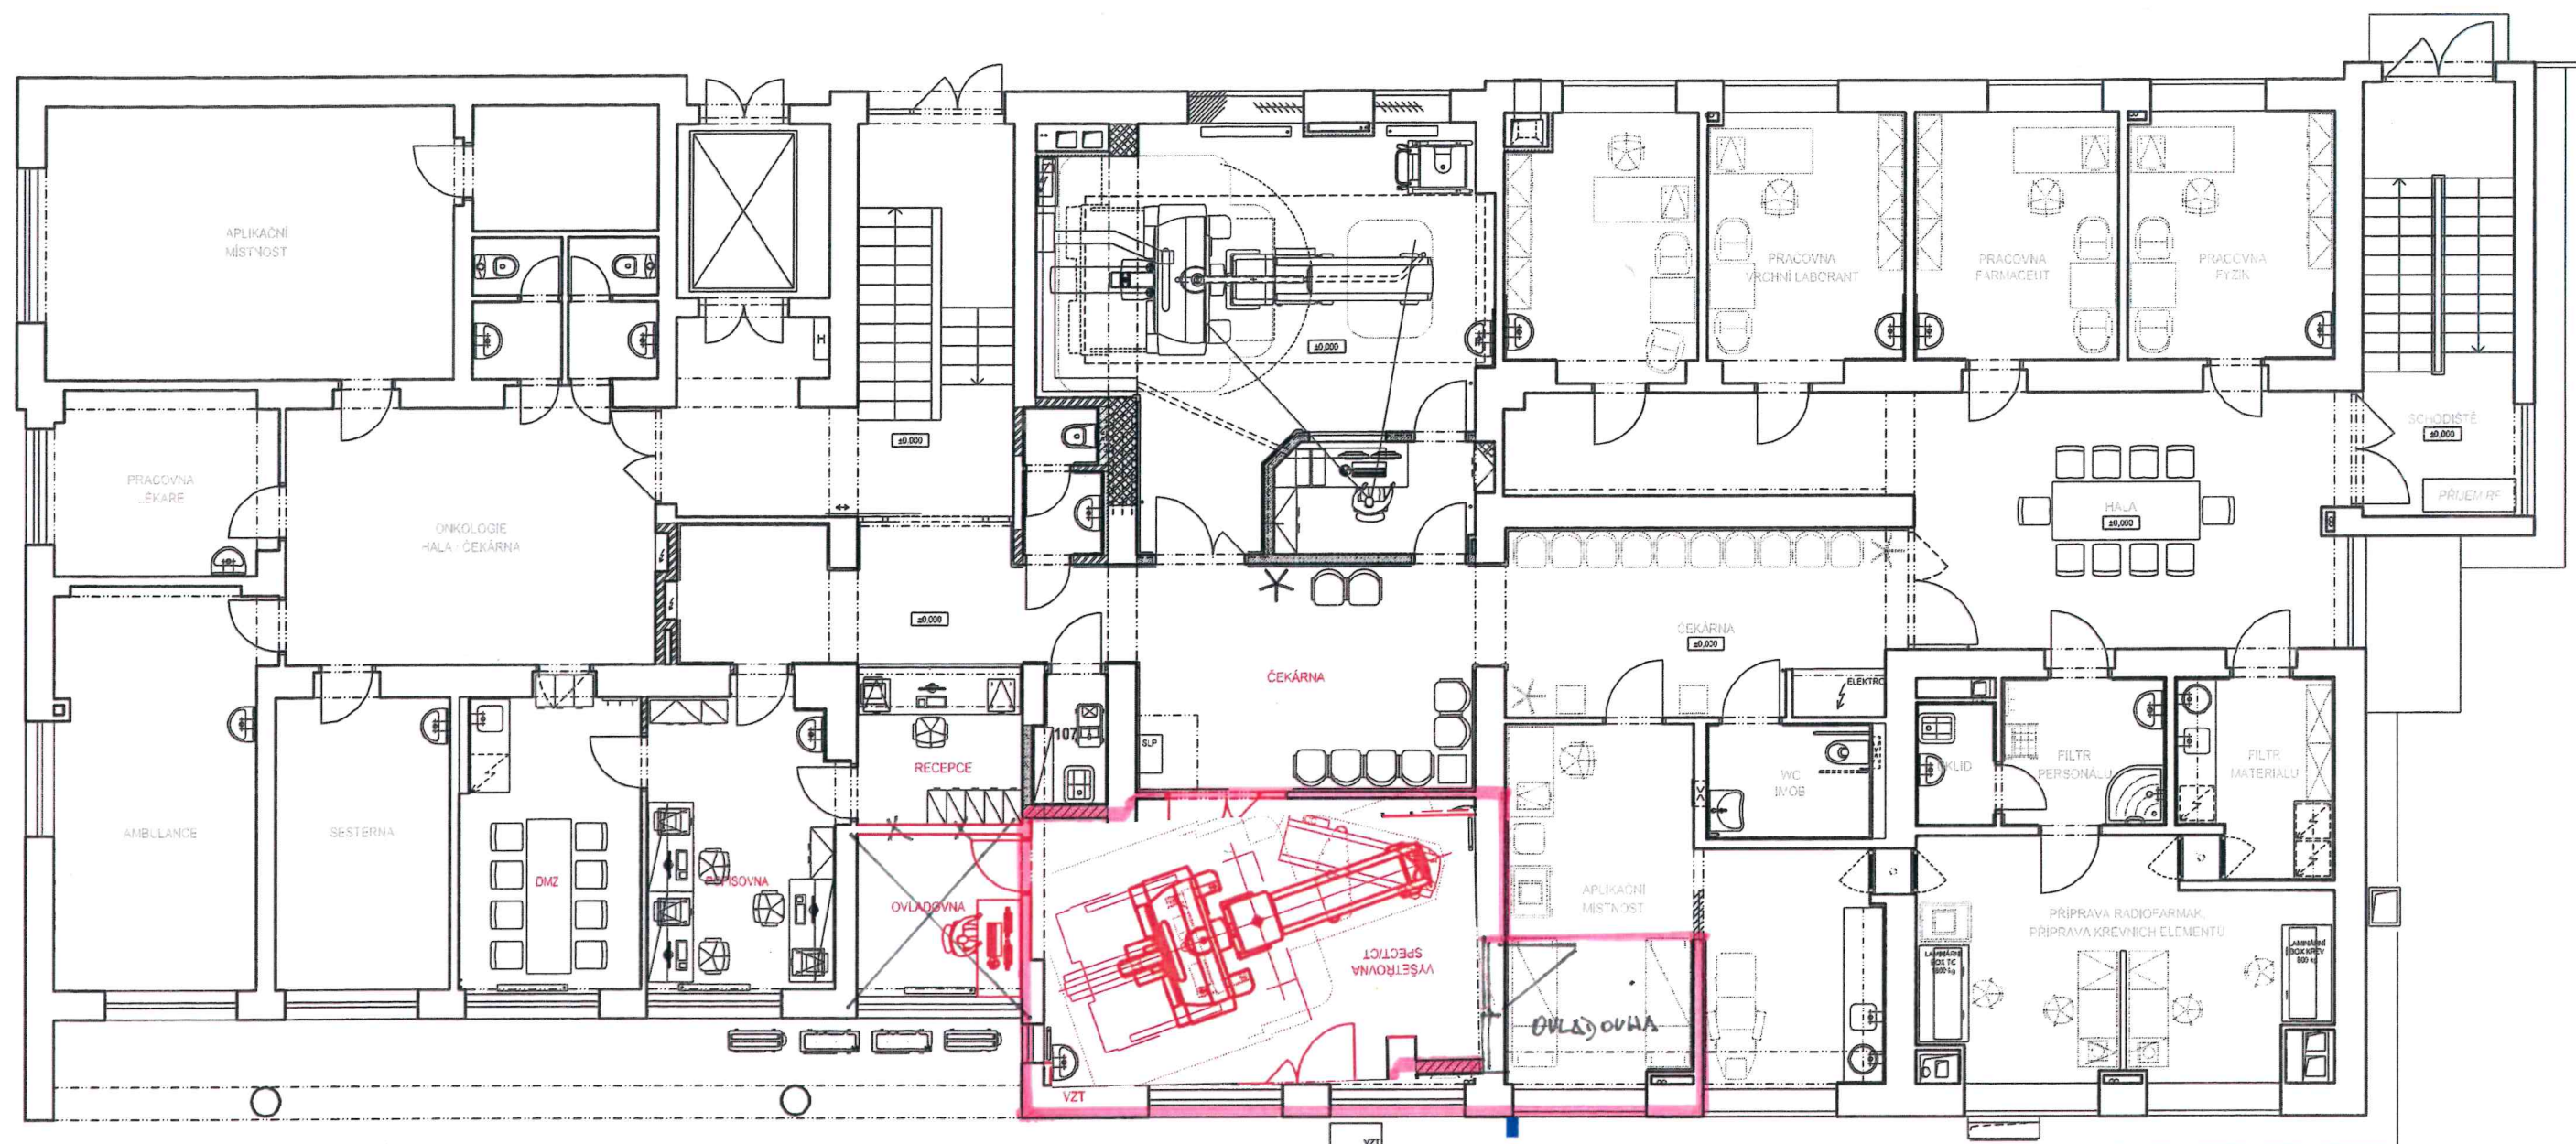

MOŽNOST PŘÍSTAVBY - DLE POŽADAVKU INVESTORA
(UŽIVATEL ZPRACUJE SVOJE OPTIMÁLNÍ PŘEDSTAVY
NA ŘEŠENÉ PLOCHY)