


SCHEMATICKÝ 3D REZ



LEGENDA MÍSTNOSTÍ					
Ozn.	Název místnosti	Plocha (m²)	Skladba podlahy	Nášlapná vrstva	Sokl
1.01	Přijím. zakázek	18,02	SP3	PVC	PVC soklová páska pro vložení pásu PVC podlahy, v 50 mm
1.02	WC zaměstnanci	1,98	SP2	Keramická dlažba	Sokl z keramických dlaždic, v 80 mm, izolací s omítkou stěn
1.03	Kancelář pokladní	12,67	SP3	PVC	PVC soklová páska pro vložení pásu PVC podlahy, v 50 mm
1.04	Šatny	28,34	SP2	Keramická dlažba	Sokl z keramických dlaždic, v 80 mm, izolací s omítkou stěn
1.05	Umyvárna žací	5,19	SP2	Keramická dlažba	Sokl z keramických dlaždic, v 80 mm, izolací s omítkou stěn
1.06	WC předškol.	3,70	SP2	Keramická dlažba	Sokl z keramických dlaždic, v 80 mm, izolací s omítkou stěn
1.07	WC	2,79	SP2	Keramická dlažba	Sokl z keramických dlaždic, v 80 mm, izolací s omítkou stěn
1.08	WC	1,69	SP2	Keramická dlažba	Sokl z keramických dlaždic, v 80 mm, izolací s omítkou stěn
1.09	Úklid	1,88	SP2	Keramická dlažba	Sokl z keramických dlaždic, v 80 mm, izolací s omítkou stěn
1.10	WC předškol.	1,72	SP2	Keramická dlažba	Sokl z keramických dlaždic, v 80 mm, izolací s omítkou stěn
1.11	Chodba	15,57	SP2	Keramická dlažba	Sokl z keramických dlaždic, v 80 mm, izolací s omítkou stěn
1.12	Místo vna	9,37	SP3	PVC	PVC soklová páska pro vložení pásu PVC podlahy, v 50 mm
1.13	Olina - kancelárna	162,01	SP1	Epoxidová stěrka	Fablon z materiálu podlahy v 60 mm
1.14	Lakovna	189,31	SP1	Epoxidová stěrka	Fablon z materiálu podlahy v 60 mm
1.15	Kompresorovna	6,27	SP1	Epoxidová stěrka	Fablon z materiálu podlahy v 60 mm
		466,52 m²			

REVIZE

Index	Datum	Změna	Jméno

SCHEMA OBJEKTU

ORIENTACE SCHEMATU

± 0,000 = 191,31 m n.m Bpv

G

QUALITY GROUP

Projekty | Realizace | Projektový management  
info@qualitygroup.cz | www.qualitygroup.cz

STAVTE CHYTRĚ

STAVBA

CENTRUM TECHNICKÉHO A INOVATIVNÍHO VZDĚLÁVÁNÍ V KYJOVĚ

MÍSTO STAVBY

Nádražní 471/48  
Kyjov  
69701

Kč: Kyjov [67843]  
ČKÚ: Kyjov  
KÚ: Jihomoravský kraj

GENÉRALNÍ PROJEKTANT

Quality Group s.r.o. Příkop 841/4 602 00 Brno  
Č: 288797372, IČ: 2501548

AUTORIZACE

HLAVNÍ INŽENÝR PROJEKTU  
Ing. Jiří Šoltes, in.uzel@qualitygroup.cz, tel.: 736 105 226

ZPRACOVATEL ODBORNÉ ČÁSTI  
Ing. Stanislav Šoltes  
tel.: 737 542 873  
e-mail: stanislav.s@qualitygroup.cz

STAVBYHLEBÍ - INVESTOR  
Jihomoravský kraj  
Žočinova náměstí 449/3 Brno 601 82  
Kč: 708 88 327

Č. SMLOUVY INVESTORA  
P-22-039-000

Č. SMLOUVY PROJEKTANTA  
P-22-039-000

OBJEKT  
HALA AUTOSERVISU

DATUM  
02.01.2024

PARÉ

OBJEKT  
D.104.15.02 Interiérové vybavení

MĚŘÍTKO  
1:1, 1:300, 1:50

NÁZEV DOKUMENTU  
PŮDORYS 1.NP

KÓD ELEKTRONICKÉ VERZE DOKUMENTU  
stavba  
projekt  
dps  
0.104.15.02  
01  
IV  
Půdorys 1.NP  
00