


SITUACE M 1: 500  
SO 111 – OKRUŽNÍ KŘIŽOVATKA V KÚ

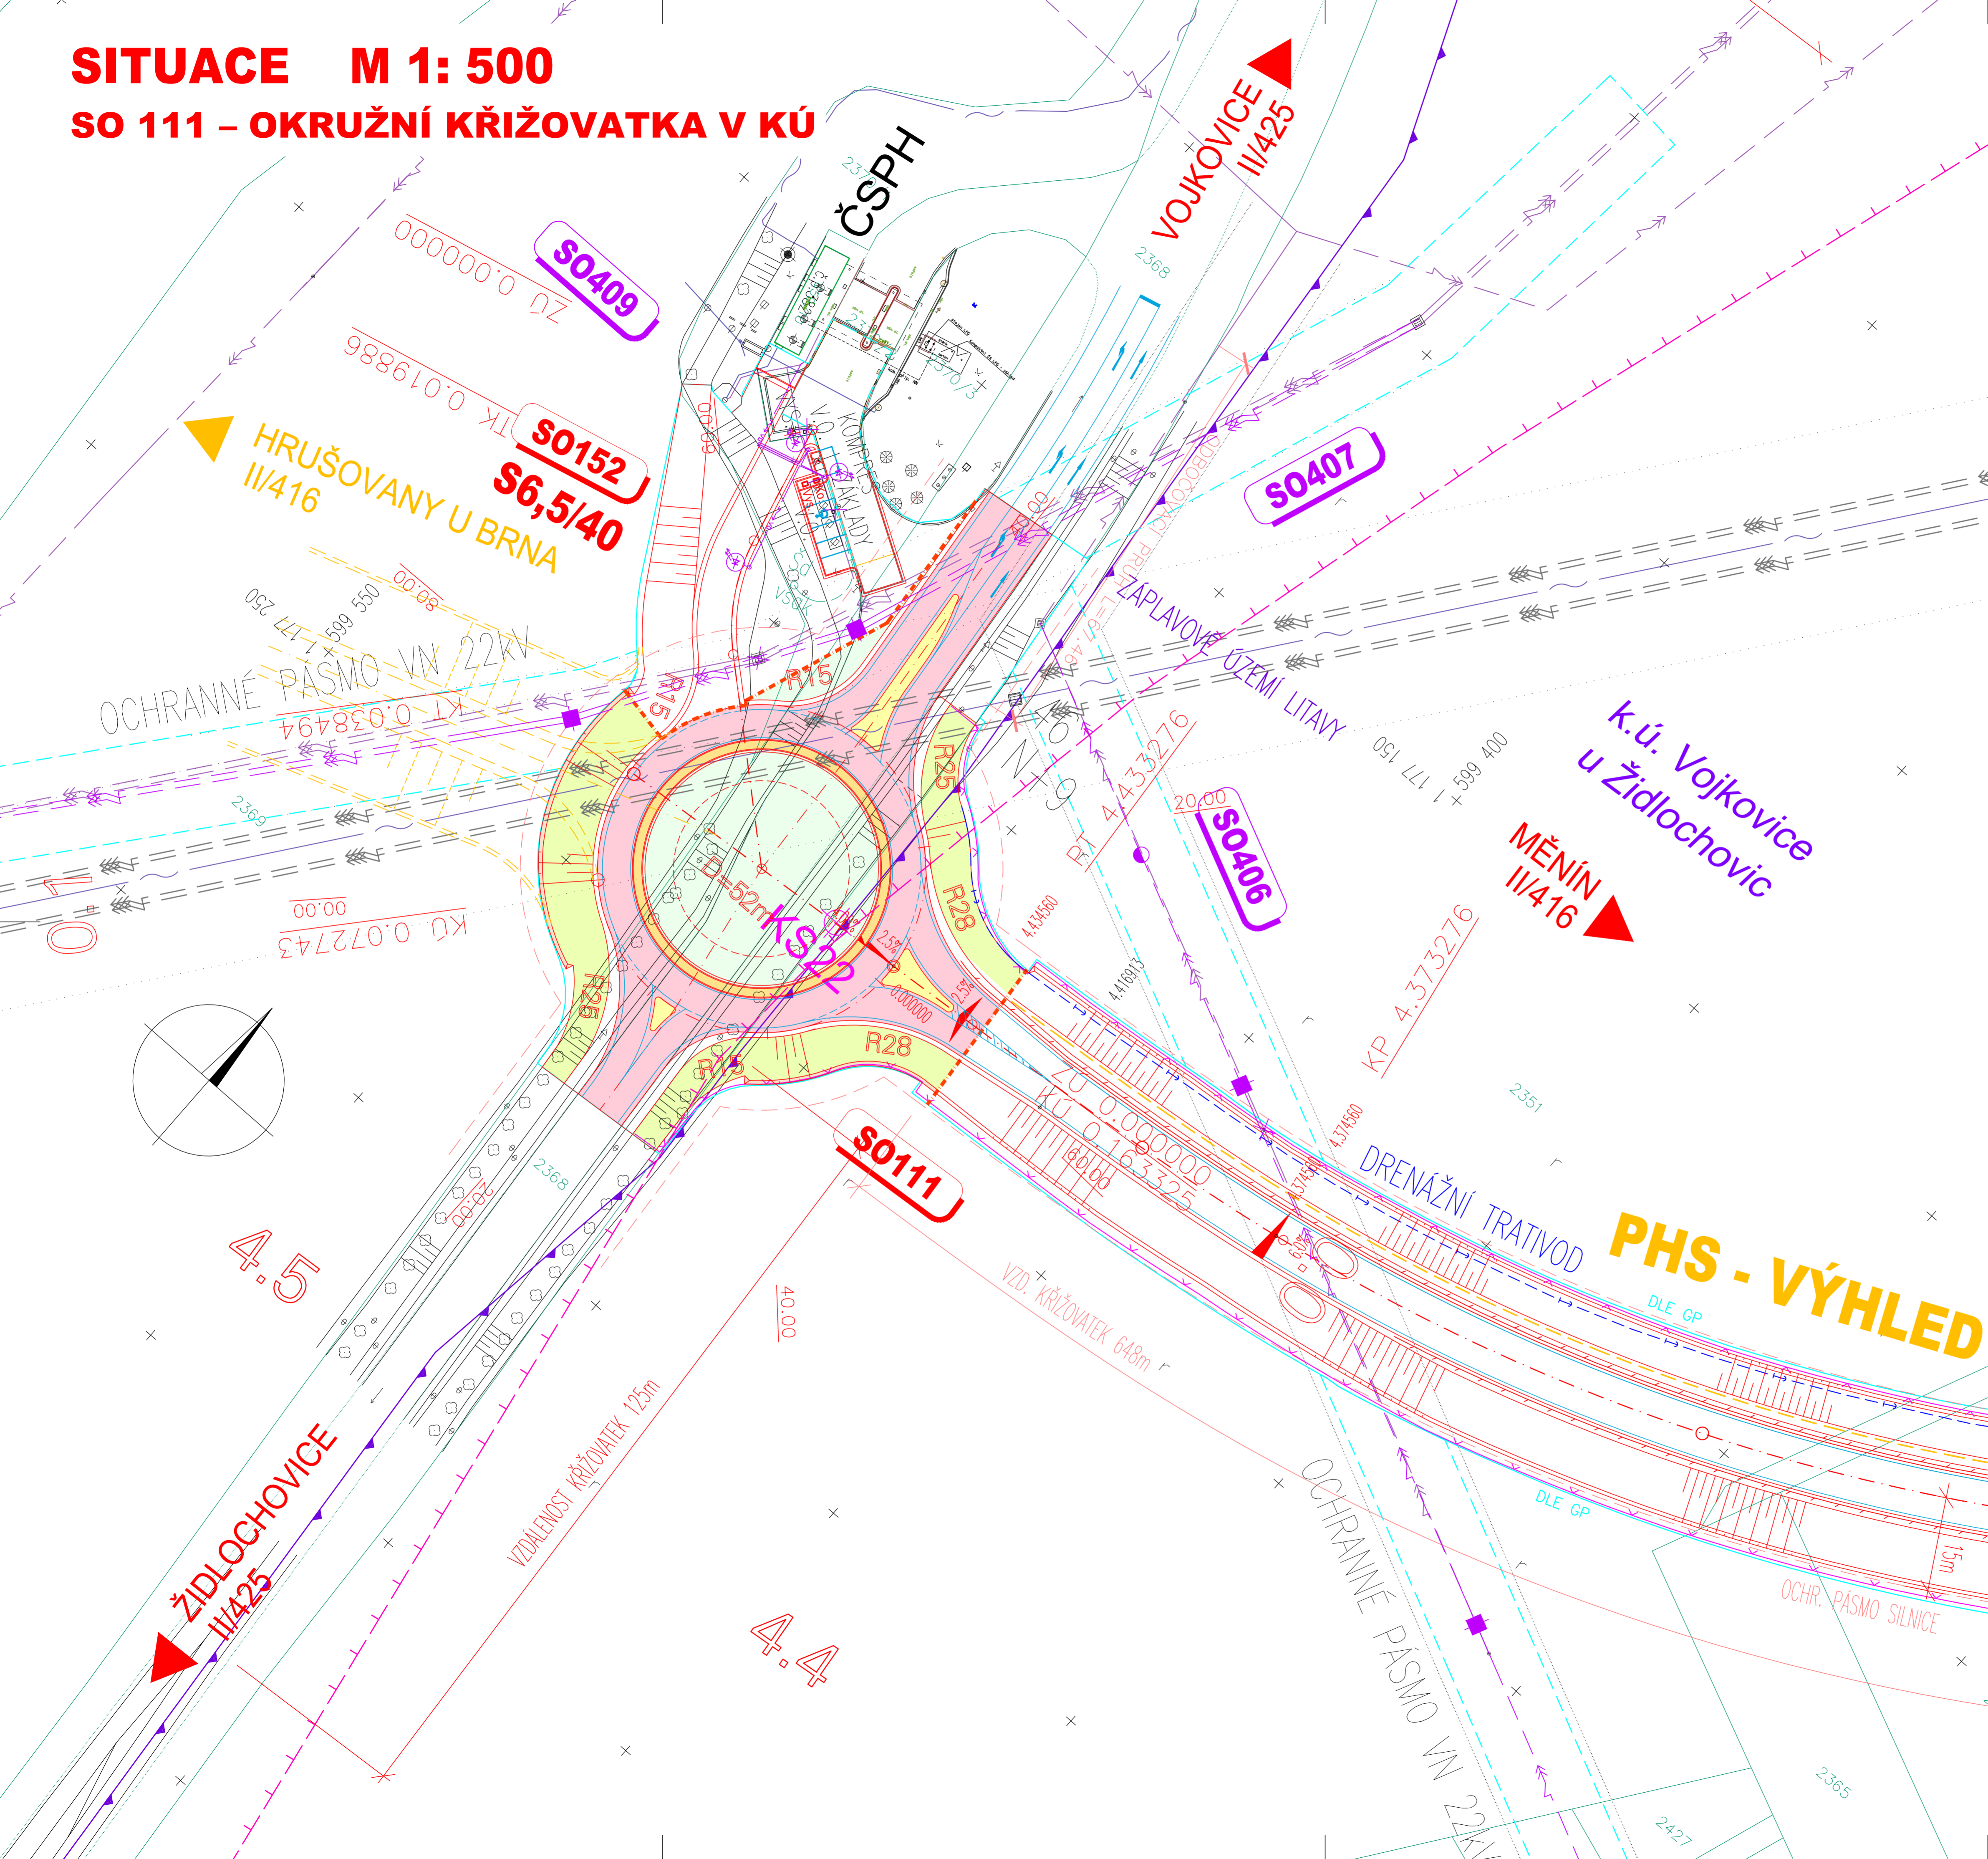

**LEGENDA:**

**PLOCHY:**

- ASFALTOVÝ POVRCH
- NÁŠYP
- ZÁŘEZ
- ÚPRAVA TERÉNU
- OSTRŮVEK
- POJÍŽDĚNÁ DLAŽBA

**POLOHOVIS:**

- BUDOVY
- HRANY
- VODOTEČ
- ZELEŇ

**KATASTR:**

- HRANICE PARCEL
- HRANICE PARCEL SLUČKOVÉ
- ČÍSLO PARCEL
- HRANICE KATASTRÁLNÍHO ÚZEMÍ

**OSTATNÍ:**

- VRTY IGP
- PEDOLOGIE
- ZÁPLAVOVÉ ÚZEMÍ LITAVY

**INŽENÝRSKÉ SÍTĚ:**

- KANALIZACE STÁVAJÍCÍ / PŘELOŽKA
- MELIORACE STÁVAJÍCÍ / PŘELOŽKA
- VODOVOD UŽITKOVÁ VODA STÁVAJÍCÍ / PŘELOŽKA
- VODOVOD PITNÁ VODA STÁVAJÍCÍ / PŘELOŽKA
- VEDENÍ VVN STÁVAJÍCÍ / PŘELOŽKA
- VEDENÍ VN STÁVAJÍCÍ / PŘELOŽKA
- VEDENÍ NN STÁVAJÍCÍ / PŘELOŽKA
- VEDENÍ SDĚLOVACÍ STÁVAJÍCÍ / PŘELOŽKA
- VEDENÍ VO NOVÉ
- PLYNOVOD NTL STÁVAJÍCÍ
- PLYNOVOD STL STÁVAJÍCÍ
- PLYNOVOD VTL STÁVAJÍCÍ

**ZÁBOR POZEMKŮ:**

- HRANICE TRVALÉHO ZÁBORU POZEMKŮ
- HRANICE DOČASNÉHO ZÁBORU POZEMKŮ
- HRANICE DOČASNÉHO ZÁBORU NAD 1r.

**EKOLOGIE:**

- BIOCENTRUM NÁVRH
- BIOCENTRUM EXISTUJÍCÍ
- BIOKORIDOR NÁVRH
- BIOKORIDOR EXISTUJÍCÍ

# 111

Souřadnicový systém S-JTSK, Výškový systém Bpv

# DSP

**SPRÁVA A ÚDRŽBA SILNIC JIHO-MORAVSKÉHO KRAJE**

ŽEROTÍNNOVO NÁM. 449/3  
602 00 BRNO

**II/416 Blučina obchvat**

**SPRÁVA A ÚDRŽBA SILNIC**

JIHO-MORAVSKÉHO KRAJE

GENERÁLNÍ PROJEKTANT:  
**HBH Projekt spol. s r.o.**

HLAVNÍ INŽENÝR PROJEKTU:  
**ING. OTAKAR HORNOCH**

**HBH projekt**

Projektové kódy  
pro dopravní a inženýrské služby  
Kabinětkova 5, 602 00 BRNO

Č. ZAKÁZKY: 2018/0210

SOUŘADNICOVÝ SYSTÉM: S-JTSK  
VÝŠKOVÝ SYSTÉM: Bpv

VEDOUcí PROJEKTANT	ING. HORNOCH
ZODPOVĚDNÝ PROJEKTANT	ING. HORNOCH
VYPRACOVAL	ING. ŠTEFKA
KRESLIL	
KONTROLOVAL	ING. MALEC

KRAJ: JIHO-MORAVSKÝ

OBEC: BLUČINA

DATUM	12/2018
FORMÁT	8 A4
MĚŘÍTKO	1: 500
ÚČEL	DSP
ČÍS. ZAKÁZKY	2018/0210
ARCHIVNÍ ČÍS.	
ČÍS. SOUPRAVY	ČÍS. VÝKRESU

**SO 111 – OKRUŽNÍ KŘIŽOVATKA V KÚ**

**C – STAVEBNÍ ČÁST**

**SITUACE**

ČÍS. SOUPRAVY

ČÍS. VÝKRESU

2