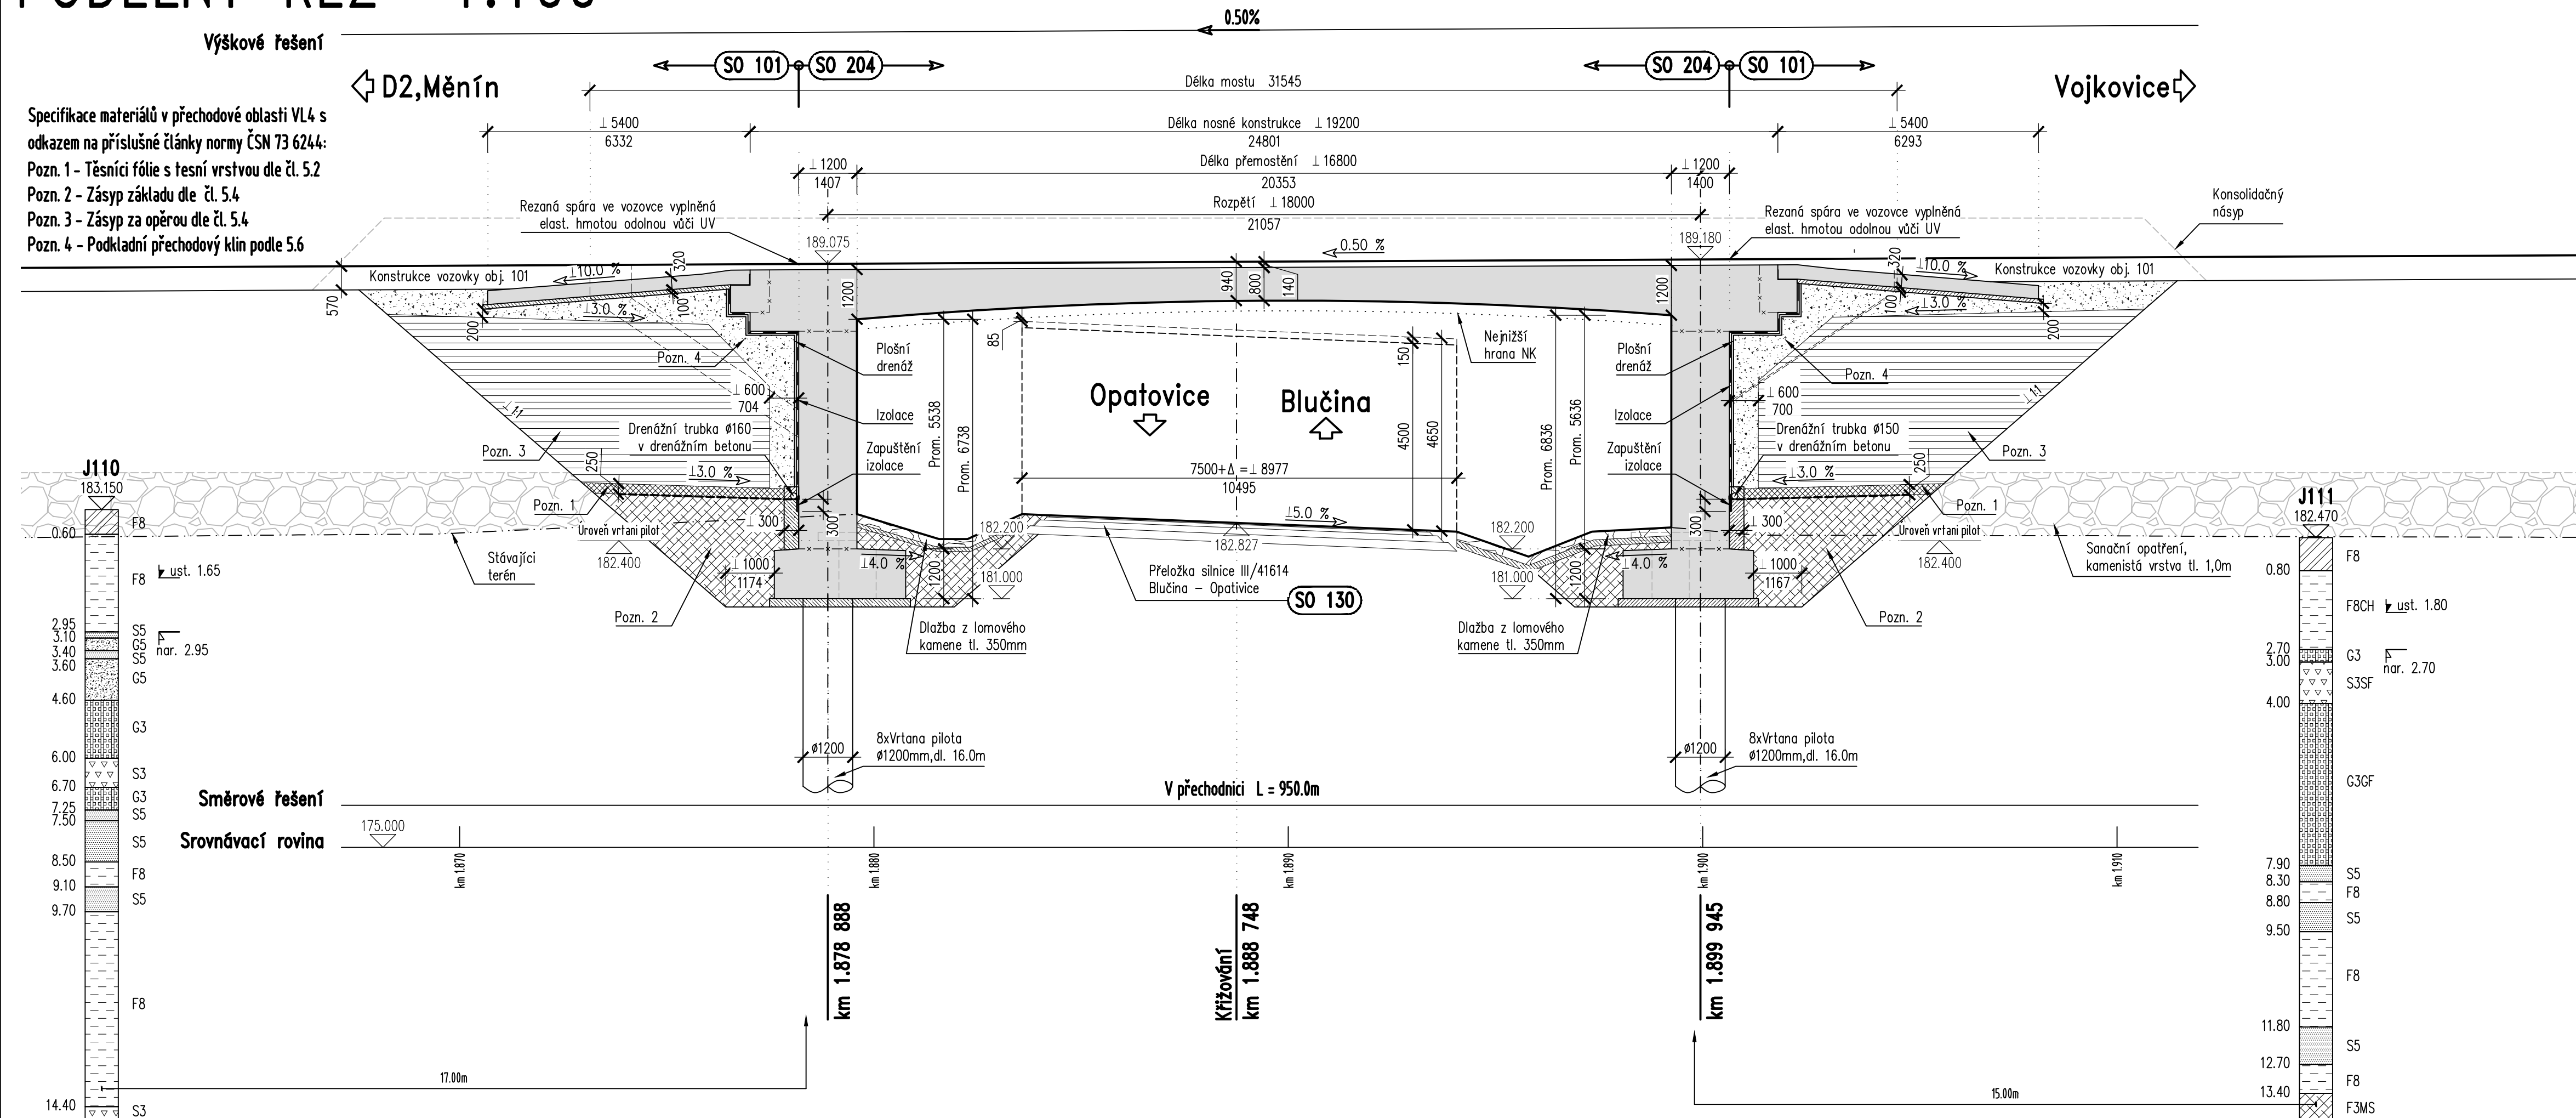


# PODÉLNÝ ŘEZ 1:100



# SO204

# DSP

Souřadnicový systém S-JTSK, Výškový systém Bpv

SPRÁVA A ÚDRŽBA SILNIC JIHOMORAVSKÉHO KRAJE

ŽEROTÍNOVO NÁM. 449/3  
602 00 BRNO

## II/416 Blučina obchvat




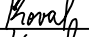


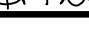

GENERÁLNÍ PROJEKTANT:  
HBH Projekt spol. s r.o.  
HLAVNÍ INŽENÝR PROJEKTU:  
ING. OTAKAR HORNOCH



Projektová kancelář  
pro dopravní a inženýrské stavby

Č. ZAKÁZKY	2018/0210
------------	-----------

SOUŘADNICOVÝ SYSTÉM : S-JTSK  
VÝŠKOVÝ SYSTÉM : Bpv

VEDOUcí PROJEKTANT	ING. SMEJKAL	    	 LINK PROJEKT Makovského nám. 2, 616 00 Brno	
ZODPOVĚDNÝ PROJEKTANT	ING. KOVAL			
VYPRACOVAL	ING. KOVAL			
KRESLIL	ING. KOVAL			
KONTROLOVAL	ING. BRTAŇ			
KRAJ: JIHO MORAVSKÝ		OBEC: BLUČINA	DATUM	12/2018
NÁZEV ČÁSTI  C STAVEBNÍ ČÁST  SO 204 Most na II/416 přes silnici III/41614 v km 1,889			FORMÁT	4 A4
			MĚŘÍTKO	1: 100
			OČEL	DSP
			ČÍS. ZAKÁZKY	18 048
			ARCHIVNÍ ČÍS.	
NÁZEV VÝKRESU			ČÍS. SOUPRAVY	ČÍS. VÝKRESU
PODÉLNÝ ŘEZ				04