


301 ODVODNĚNÍ KOMUNIKACE II/416  
RETENČNÍ NÁDRŽ 4,5 + ČERPACÍ STANICE 4,5  
M 1:500

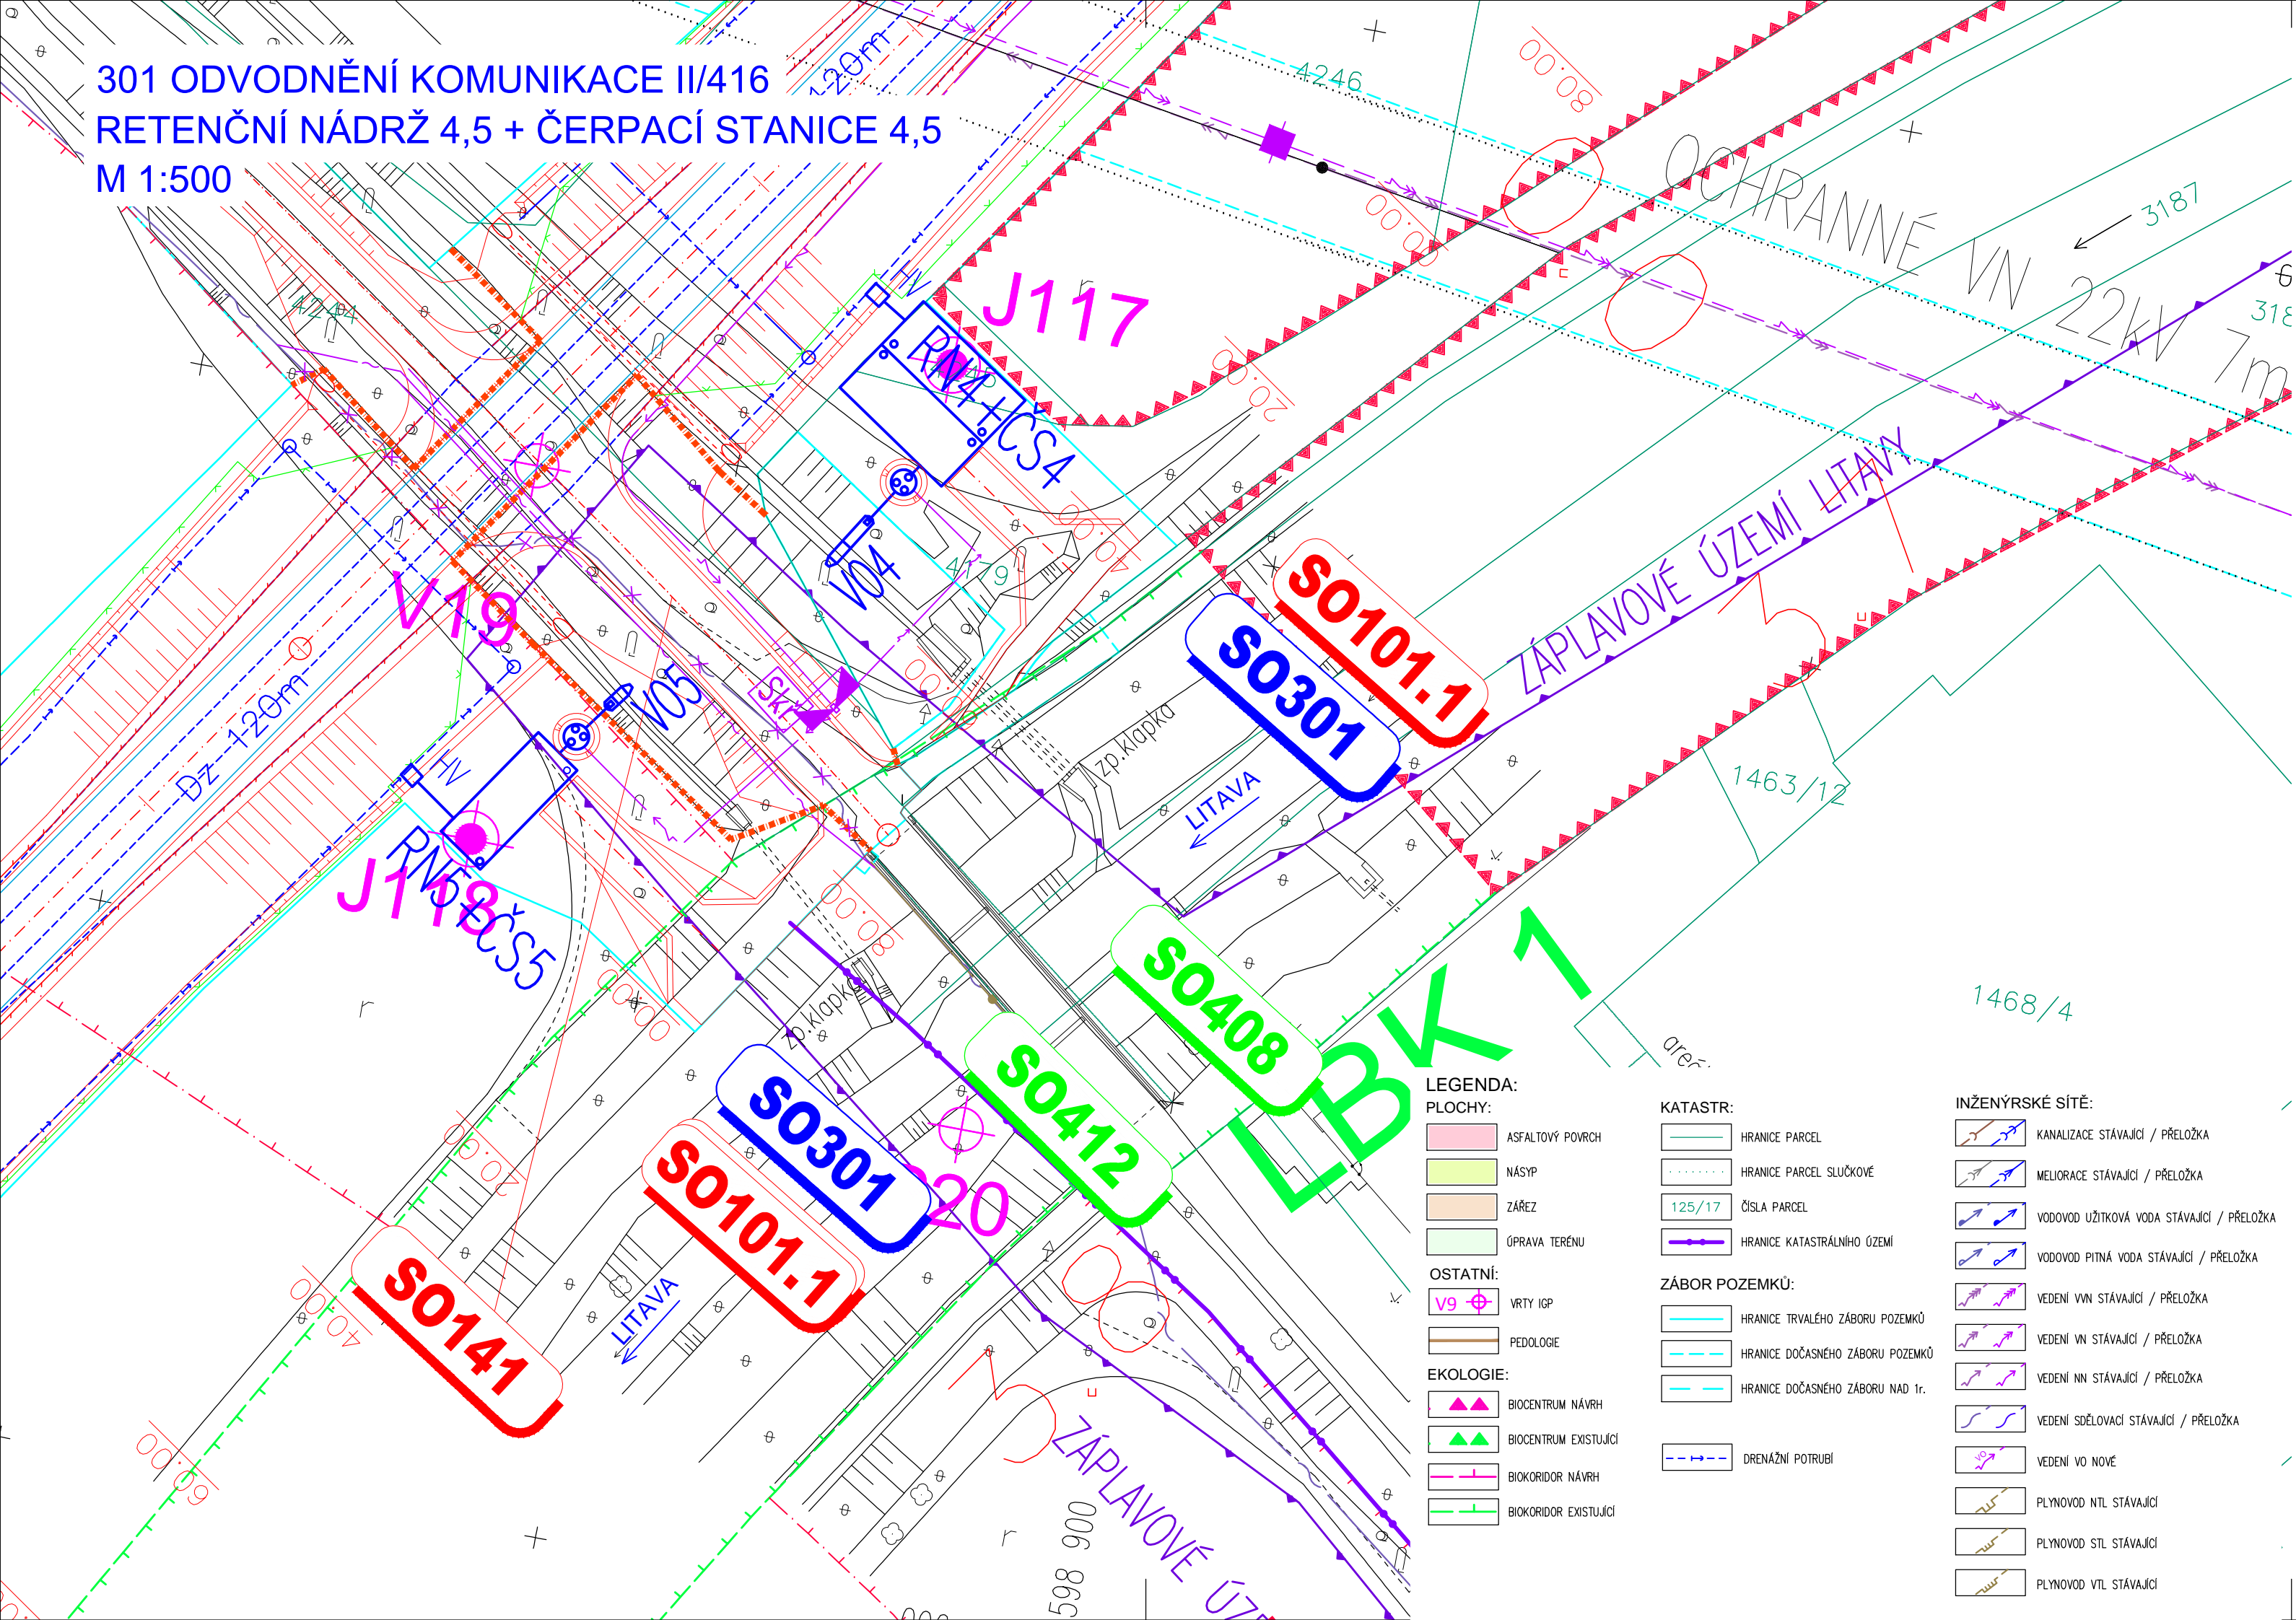

LEGENDA:

PLOCHY:

- ASFALTOVÝ POVRCH
- NÁSYP
- ZÁŘEZ
- ÚPRAVA TERÉNU

OSTATNÍ:

- VRTY IGP
- PEDOLOGIE

EKOLOGIE:

- BIOCENTRUM NÁVRH
- BIOCENTRUM EXISTUJÍCÍ
- BIOKORIDOR NÁVRH
- BIOKORIDOR EXISTUJÍCÍ

KATASTR:

- HRANICE PARCEL
- HRANICE PARCEL SLUČKOVÉ
- ČÍSLO PARCEL
- HRANICE KATASTRÁLNÍHO ÚZEMÍ

ZÁBOR POZEMKŮ:

- HRANICE TRVALÉHO ZÁBORU POZEMKŮ
- HRANICE DOČASNÉHO ZÁBORU POZEMKŮ
- HRANICE DOČASNÉHO ZÁBORU NAD 1r.

DRENÁŽNÍ POTRUBÍ

INŽENÝRSKÉ SÍTĚ:

- KANALIZACE STÁVAJÍCÍ / PŘELOŽKA
- MELIORACE STÁVAJÍCÍ / PŘELOŽKA
- VODOVOD UŽITKOVÁ VODA STÁVAJÍCÍ / PŘELOŽKA
- VODOVOD PITNÁ VODA STÁVAJÍCÍ / PŘELOŽKA
- VEDENÍ VVN STÁVAJÍCÍ / PŘELOŽKA
- VEDENÍ VN STÁVAJÍCÍ / PŘELOŽKA
- VEDENÍ NN STÁVAJÍCÍ / PŘELOŽKA
- VEDENÍ SDĚLOVACÍ STÁVAJÍCÍ / PŘELOŽKA
- VEDENÍ VO NOVE
- PLYNOVOD NTL STÁVAJÍCÍ
- PLYNOVOD STL STÁVAJÍCÍ
- PLYNOVOD VTL STÁVAJÍCÍ

301

DSP

Souřadnicový systém S-JTSK, Výškový systém Bpv

SPRÁVA A ÚDRŽBA SILNIC JIHMORAVSKÉHO KRAJE  
ŽEROTÍNOVO NÁM. 449/3  
602 00 BRNO  
II/416 Blučina obchvat



GENERÁLNÍ PROJEKTANT:  
HBH Projekt spol. s r.o.  
HLAVNÍ INŽENÝR PROJEKTU:  
ING. OTAKAR HORNOCH



Projektová kancelář  
pro dopravní a inženýrské stavby  
Kobátníkova 5, 602 00 BRNO

Č. ZAKÁZKY 2018/0210

SOUŘADNICOVÝ SYSTÉM : S-JTSK  
VÝŠKOVÝ SYSTÉM : Bpv

VEDOUCÍ PROJEKTANT	ING. HORNOCH	
ZODPOVĚDNÝ PROJEKTANT	ING. NĚMČÁK	
VYPRACOVAL	ING. URBÁNKOVÁ	
KRESLIL		
KONTROLOVAL	ING. MALEC	



Projektová kancelář  
pro dopravní a inženýrské stavby  
Kobátníkova 5, 602 00 BRNO

KRAJ: JIHMORAVSKÝ	OBEC: BLUČINA	DATUM	12/2018
NÁZEV ČÁSTI		FORMÁT	04 A4
C STAVEBNÍ ČÁST		MĚŘÍTKO	1 : 1000/100
SO 301 – ODVODNĚNÍ KOMUNIKACE II/416		ÚČEL	DSP
		ČÍS. ZAKÁZKY	2018/0210
		ARCHIVNÍ ČÍS.	
NÁZEV VÝKRESU		ČÍS. SOUPRAVY	ČÍS. VÝKRESU
SITUACE RN 4,5 A ČS 4,5			02.3