



PŮDORYS KROVU-NOVÝ STAV

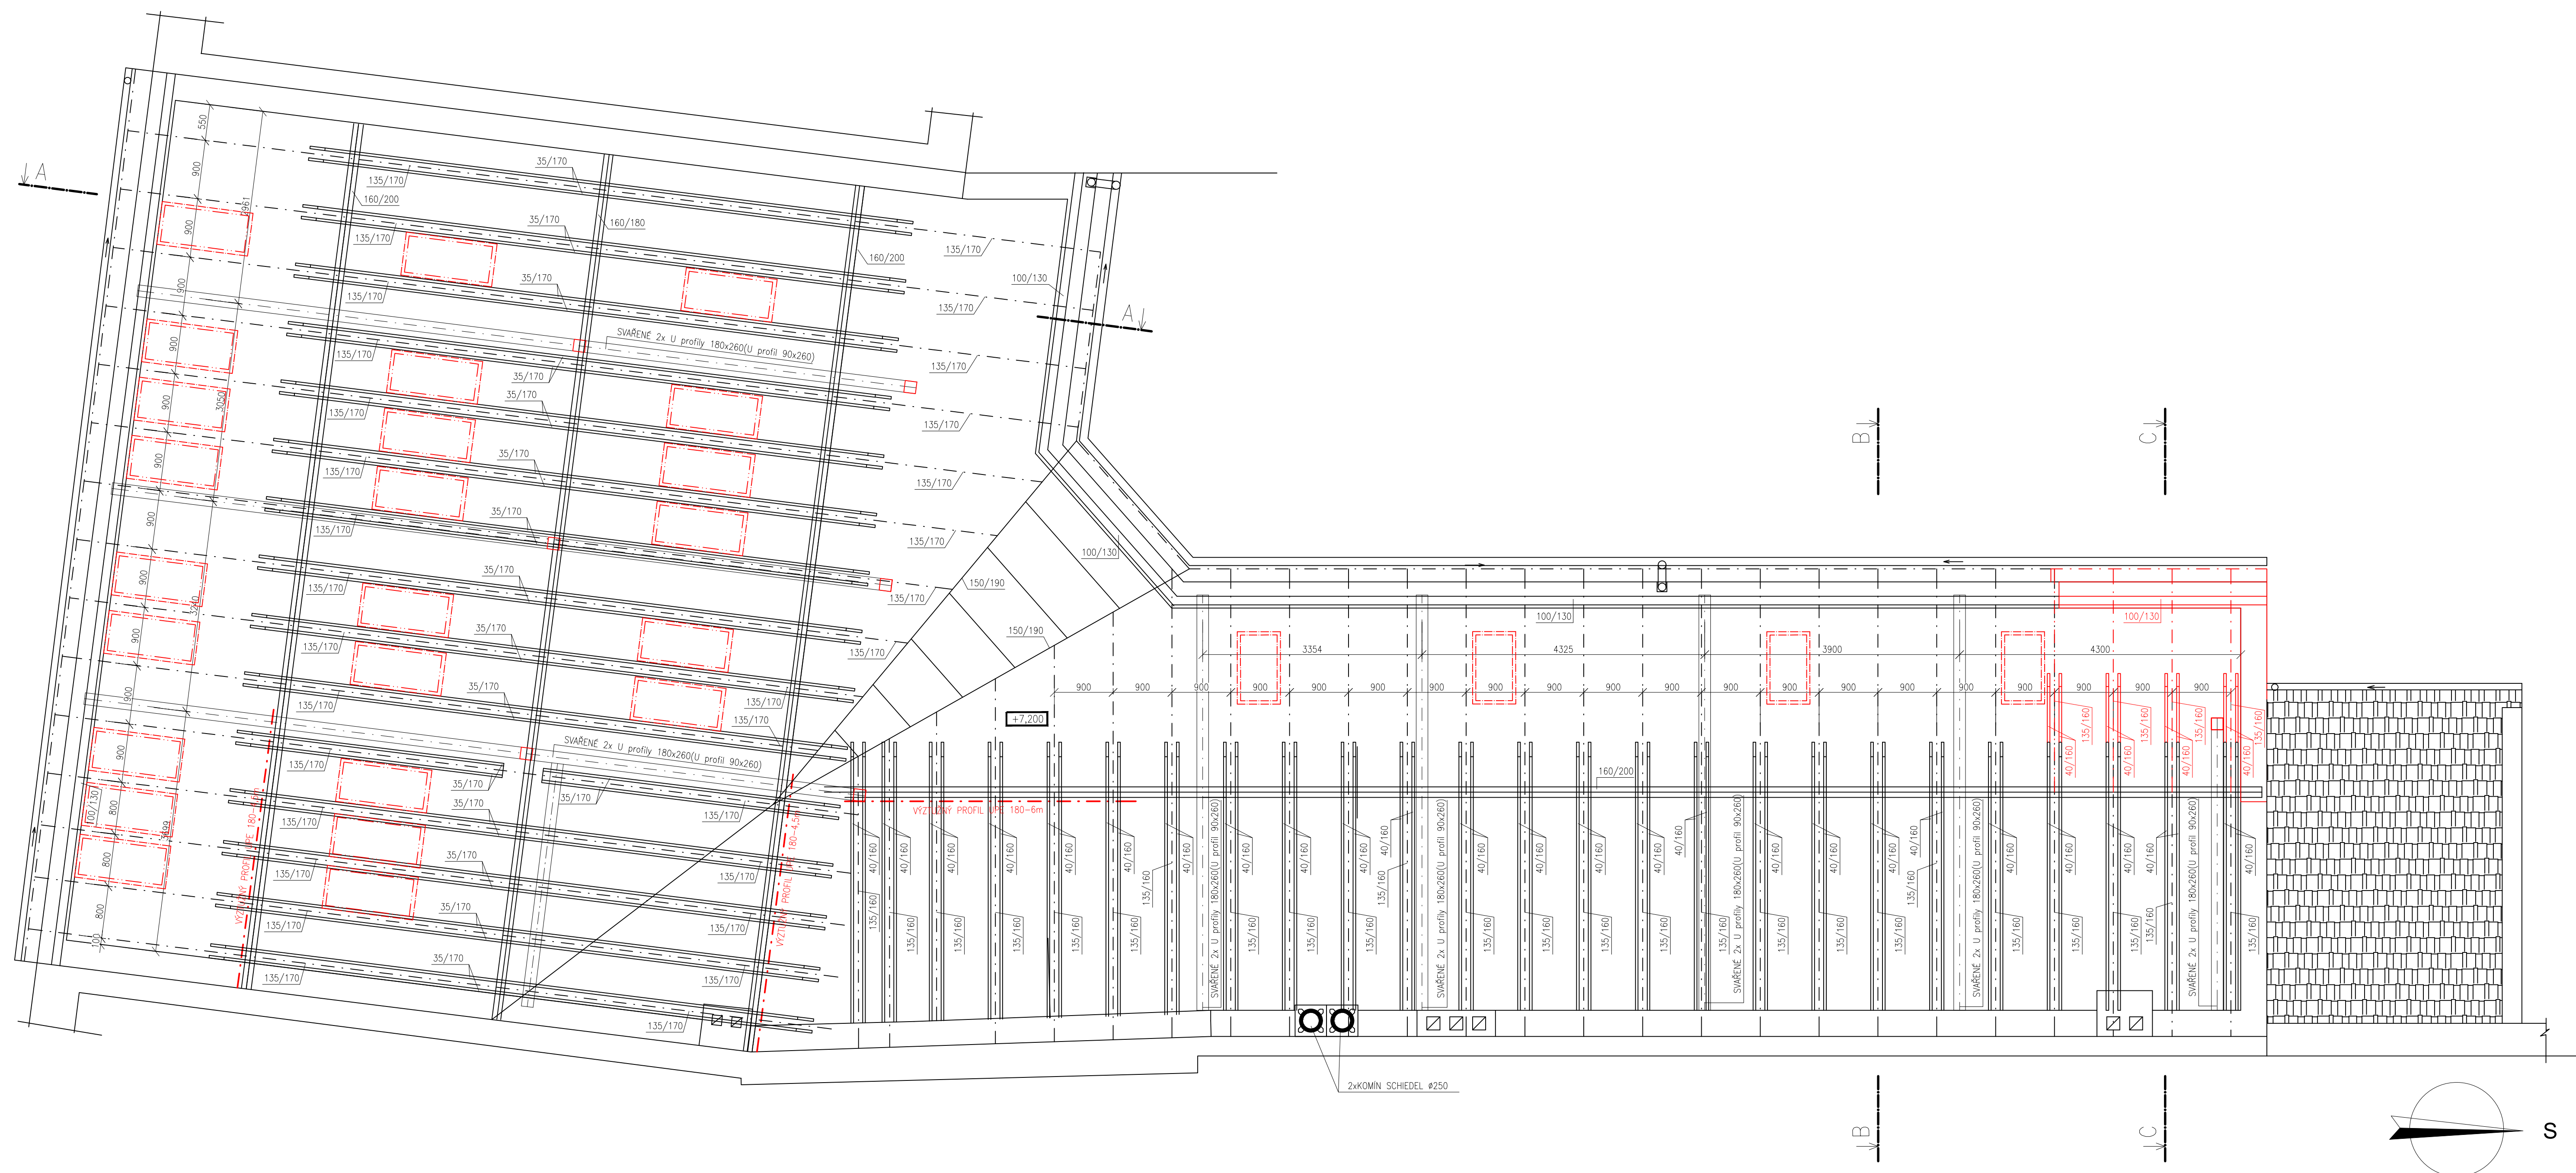

LEGENDA MATERIÁLŮ:



NOVÉ KONSTRUKCE

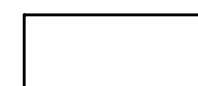

STÁVAJÍCÍ KONSTRUKCE

název a místo stavby:

Rekonstrukce podkroví budovy Francouzská 99
pro účely oboru Game art a Centra herního
vzdělávání

k. ú. Zábrdovice, parc. č. 299

investor:
Střední škola umění a designu a Vyšší odborná škola
Brno, příspěvková organizace
Husova 10, 602 00 Brno

Zastoupena: Mgr. Petra Černínová, ředitelka

část:

D.1.1 Architektonicko stavební řešení

zodpovědný projektant:

Petr Mareček, ČKAIT 1103789

vypracoval:	
-------------	--

Ing. Dominik Vresilovič

stupeň dokumentace:	
---------------------	--

DUR + DSP

výkres:

PŮDORYS KROVŮ - NOVÝ STAV

měřítka:	datum:
----------	--------

měřítka:	datum:	formát:
1:50	ČERVEN 2022	A1

1:50	CERVEN 2022	A1
------	-------------	----

číslo výkresu:

D.1.1-14